ADEGUAMENTO VIA COLOMBO INTERSEZIONE Cà Rosa
SEGNALETICA ESISTENTE

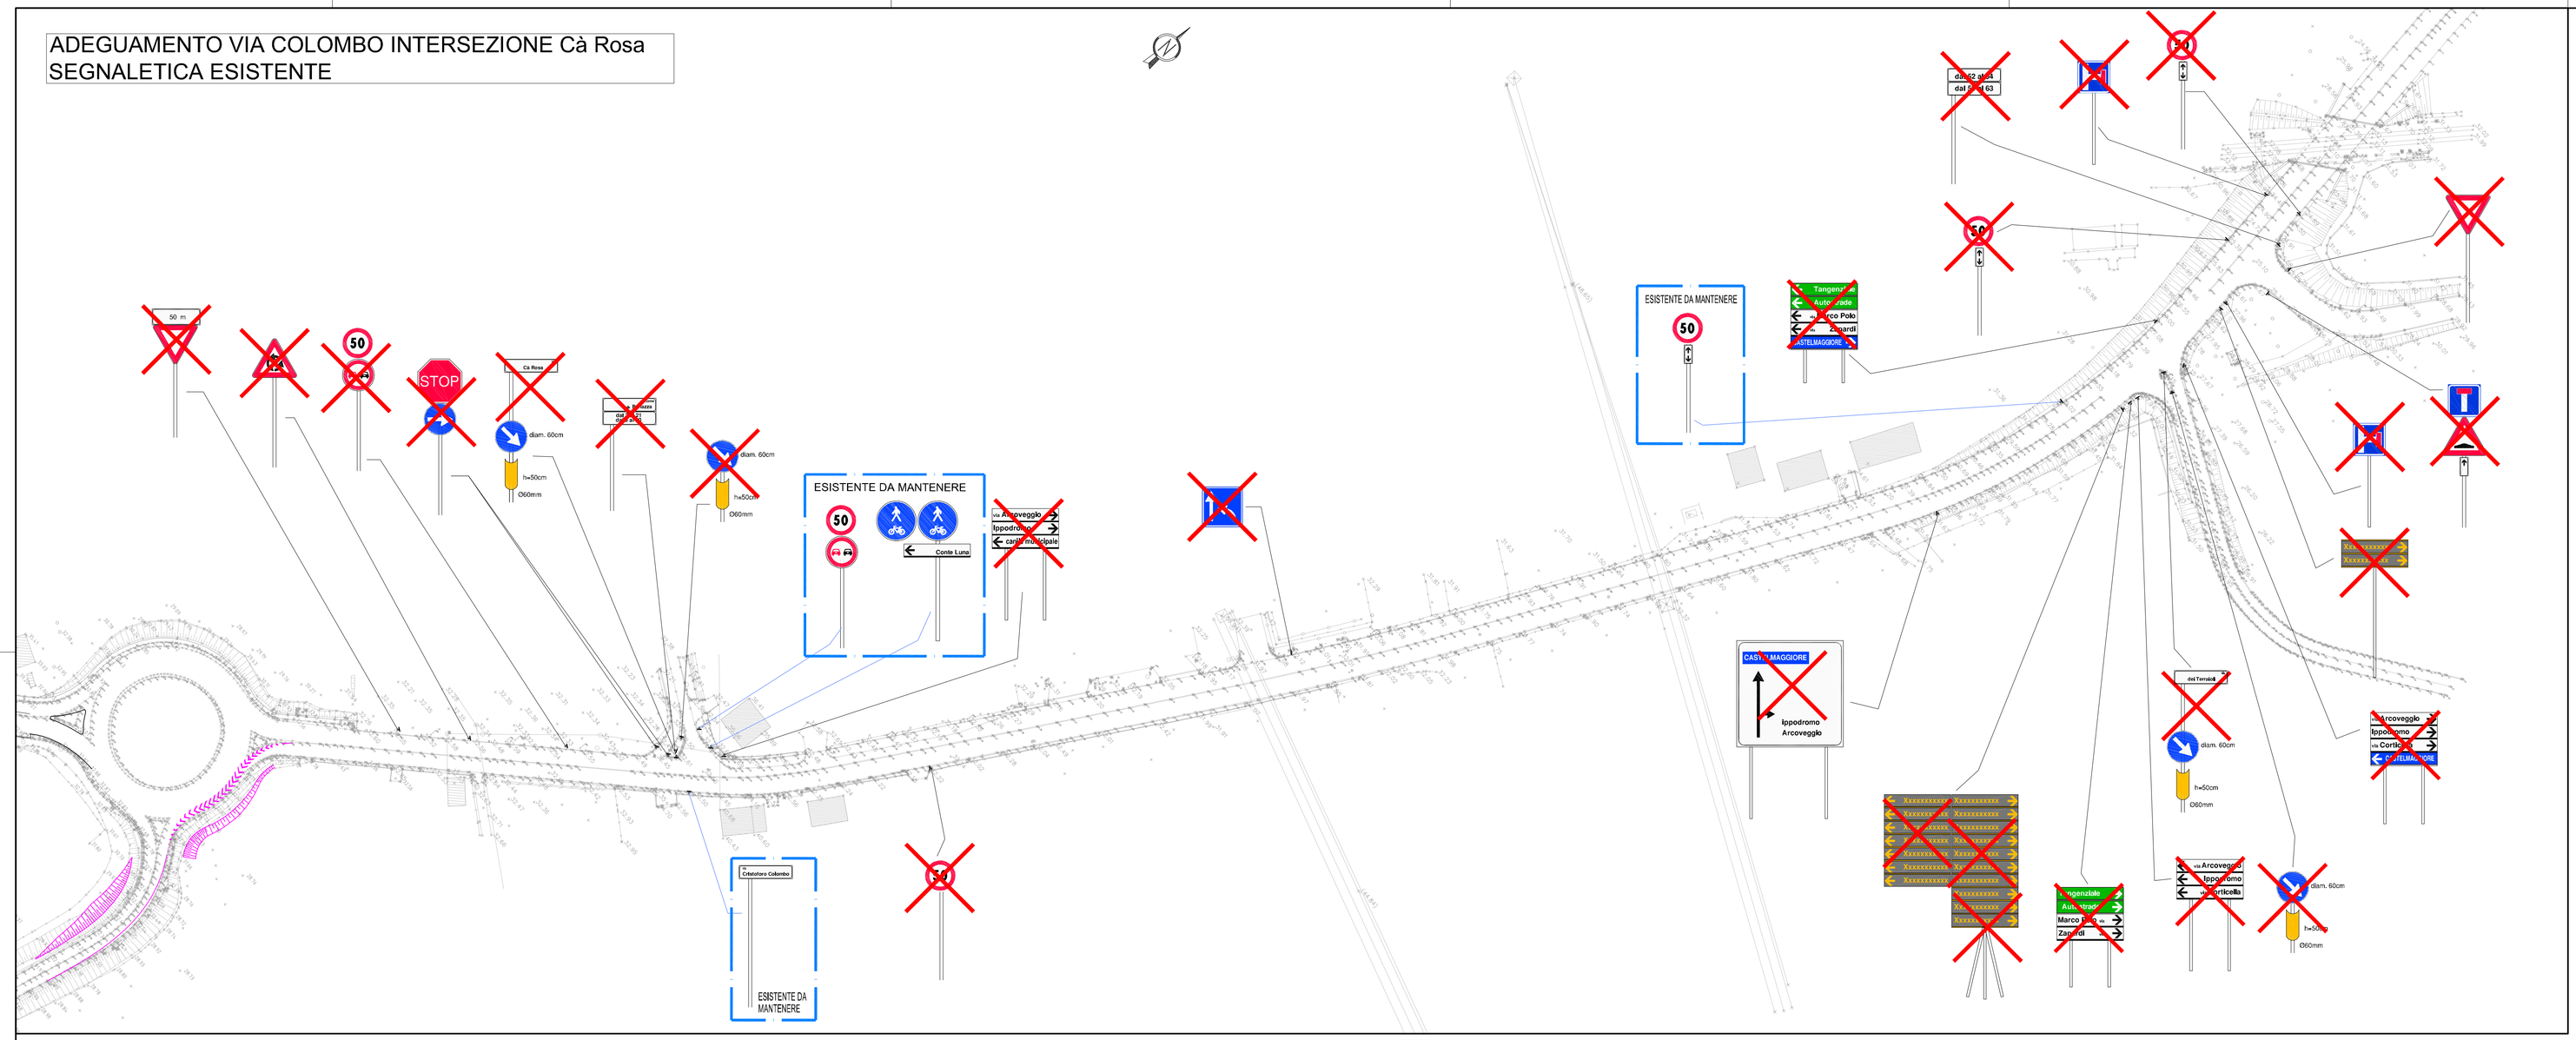

QUADRO DI UNIONE

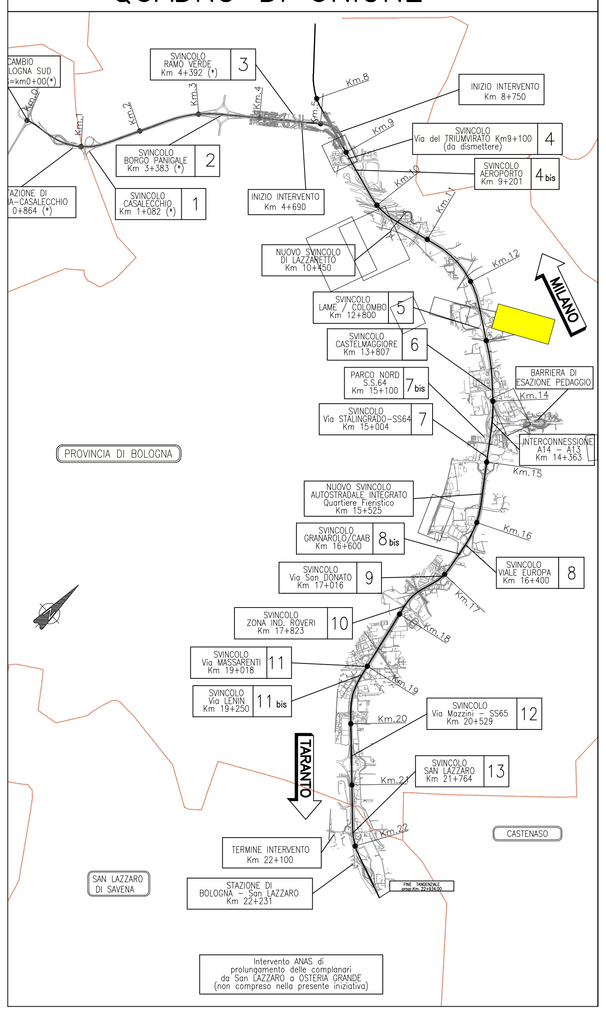

ADEGUAMENTO VIA COLOMBO INTERSEZIONE Cà Rosa
SEGNALETICA PROGETTO

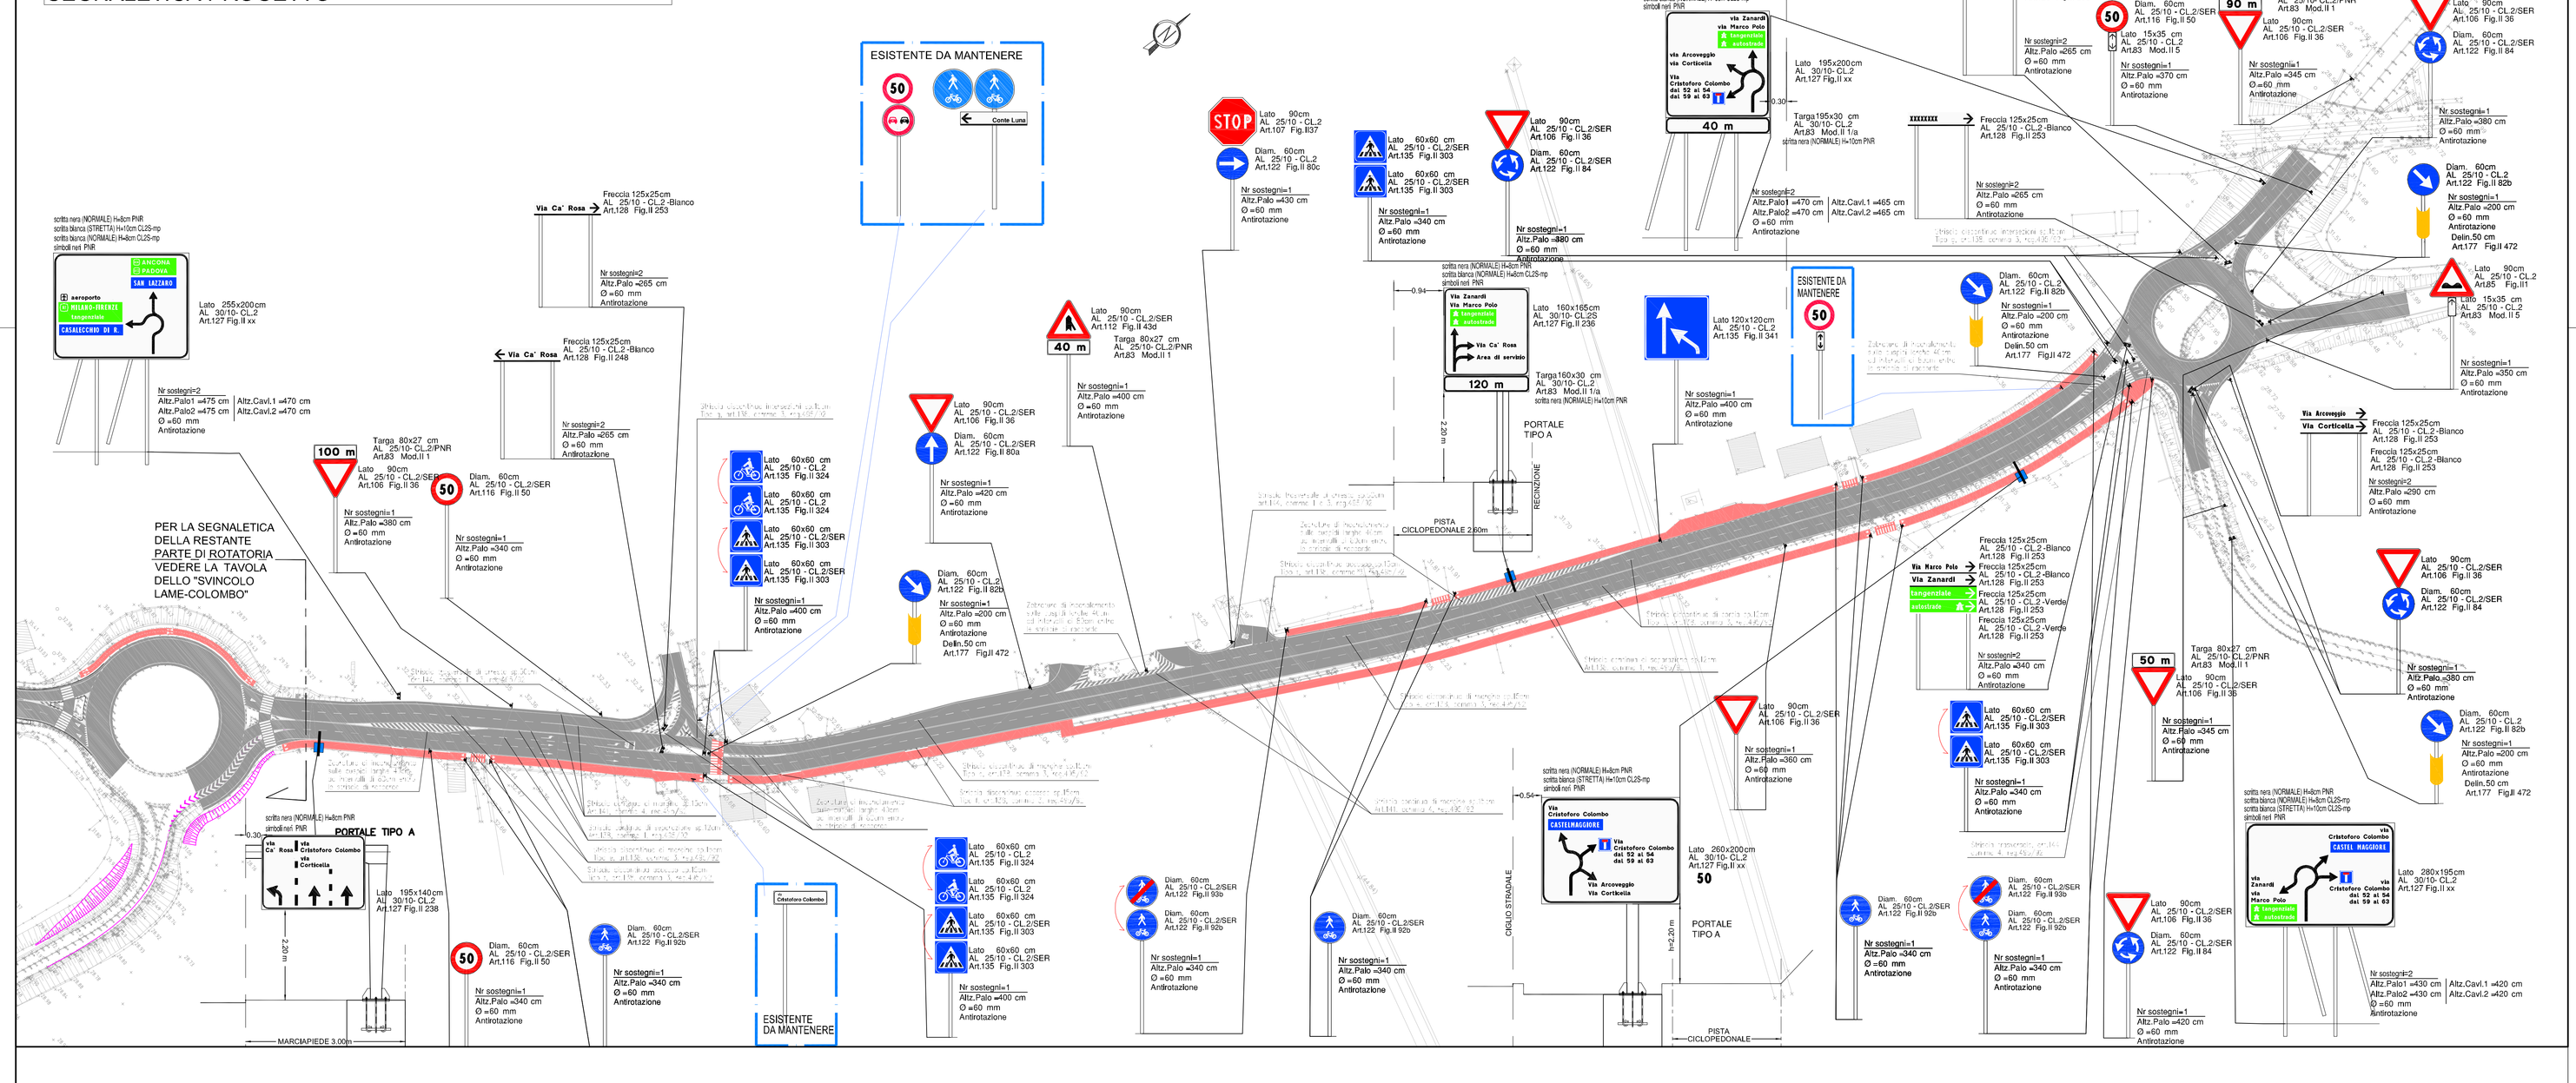

autostrade per l'italia

AUTOSTRADA (A14) : BOLOGNA-BARI-TARANTO
TRATTO: BOLOGNA BORGO PANIGALE - BOLOGNA SAN LAZZARO

POTENZIAMENTO IN SEDE DEL SISTEMA AUTOSTRADALE E TANGENZIALE DI BOLOGNA

"PASSANTE DI BOLOGNA"

PROGETTO DEFINITIVO

INTERVENTI TERRITORIALI

PARTE GENERALE

SEGNALETICA

ADEGUAMENTO VIA COLOMBO INTERSEZIONE Cà Rosa
Stato attuale, rimozioni e planimetria di progetto

IL PROGETTISTA SPECIALISTICO	IL RESPONSABILE INTEGRAZIONE PRESTAZIONI SPECIALISTICHE	IL DIRETTORE TECNICO
Ing. Gianluca Salvatore Spinazzola Ord. Ingg. Milano n.A26796 RESPONSABILE STRADE E AREEE SVINCOLI	Ing. Raffaele Rinaldesi Ord. Ingg. Macerata N. A1068	Ing. Andrea Tanzi Ord. Ingg. Parma N. 1154 PROGETTAZIONE NUOVE OPERE AUTOSTRADALI

CODICE IDENTIFICATIVO												ORDINATORE
RIFERIMENTO PROGETTO						RIFERIMENTO DIRETTORIO						08
Codice Commessa	Lotto Progetto	Fase	Capitolo	Paragrafo	WBS	Disciplina	Progressivo	Fase Esecutiva	Tip.	Disciplina	Numero	Rev.
111465	0000	PD	IT	L00	SG000	00000	D S T D		3107	-	2	SCALA 1:1000

			REVISIONE	
spea ENGINEERING	PROJECT MANAGER(S): Ing. Raffaele Rinaldesi, Ord. Ingg. Macerata N. A1068	SUPPORTO SPECIALISTICO:	n.	data
per Atlantia	REDATTO:	VERIFICATO:	0	DICEMBRE 2017
			1	SETTEMBRE 2019
			2	SETTEMBRE 2020
			3	-
			4	-

VISTO DEL COMMITTENTE	VISTO DEL CONCEDENTE
autostrade per l'italia IL RESPONSABILE UNICO DEL PROCEDIMENTO Ing. Fabio Viviani	Ministero delle Infrastrutture e dei Trasporti DIPARTIMENTO PER LE INFRASTRUTTURE, GLI AFFARI GENERALI ED IL PERSONALE DIREZIONE GENERALE PER LA VIGILANZA SULLE CONCESSIONARIE AUTOSTRADALI

IL PRESENTE DOCUMENTO NON PUÒ ESSERE COPIATO, RIPRODOTTO O ALTRIMENTI PUBBLICATO IN TUTTO O IN PARTE, SENZA CONSENSO SCRITTO DELLA SOCIETÀ AUTOSTRADE PER L'ITALIA S.P.A.. OGNI UTILIZZO NON AUTORIZZATO DARÀ LUOGO ALLA RIVALSA DI OGNI DANNO PROVOCATO E ALLE AZIONI LEGALI PREVISTE DALLA LEGGE.
THIS DRAWING CANNOT BE COPIED, REPRODUCED OR PUBLISHED EITHER IN PART OR ENTIRELY WITHOUT THE WRITTEN CONSENT OF AUTOSTRADE PER L'ITALIA S.P.A.. UNAUTHORIZED USE WILL BE PROSECUTED BY LAW.

SCALA DI STAMPA: 1=1