

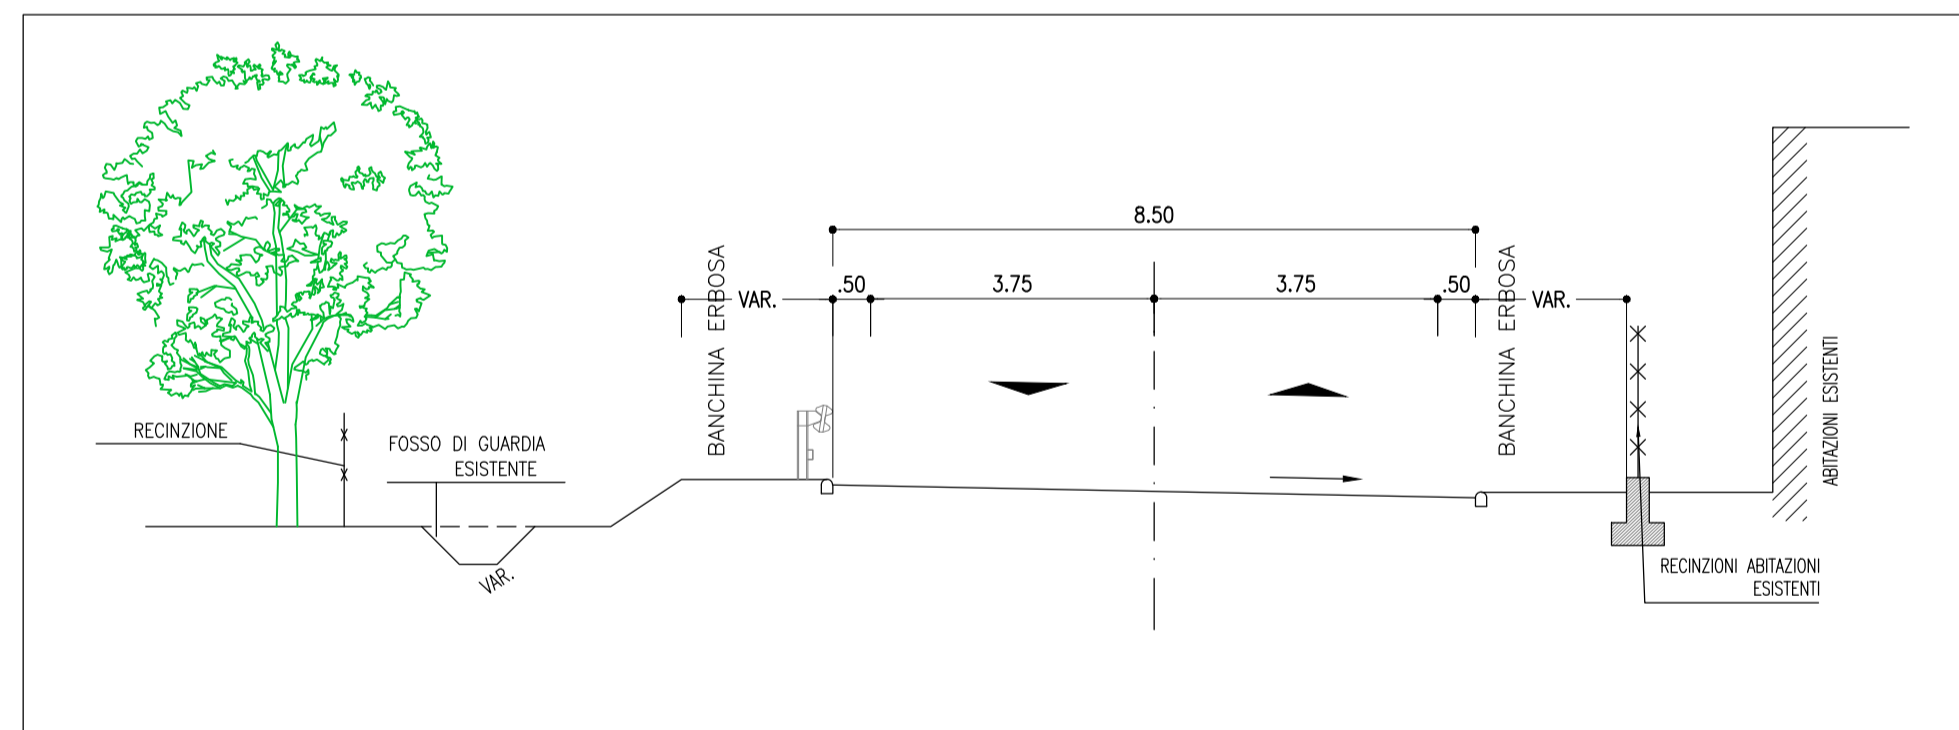


PROVINCIA : BOLOGNA
COMUNE : BOLOGNA

SEZIONE TIPO - STATO DI FATTO - VARIANTE SS-PORRETTANA LOCALITA' CASE NUOVE - VL40 1:100

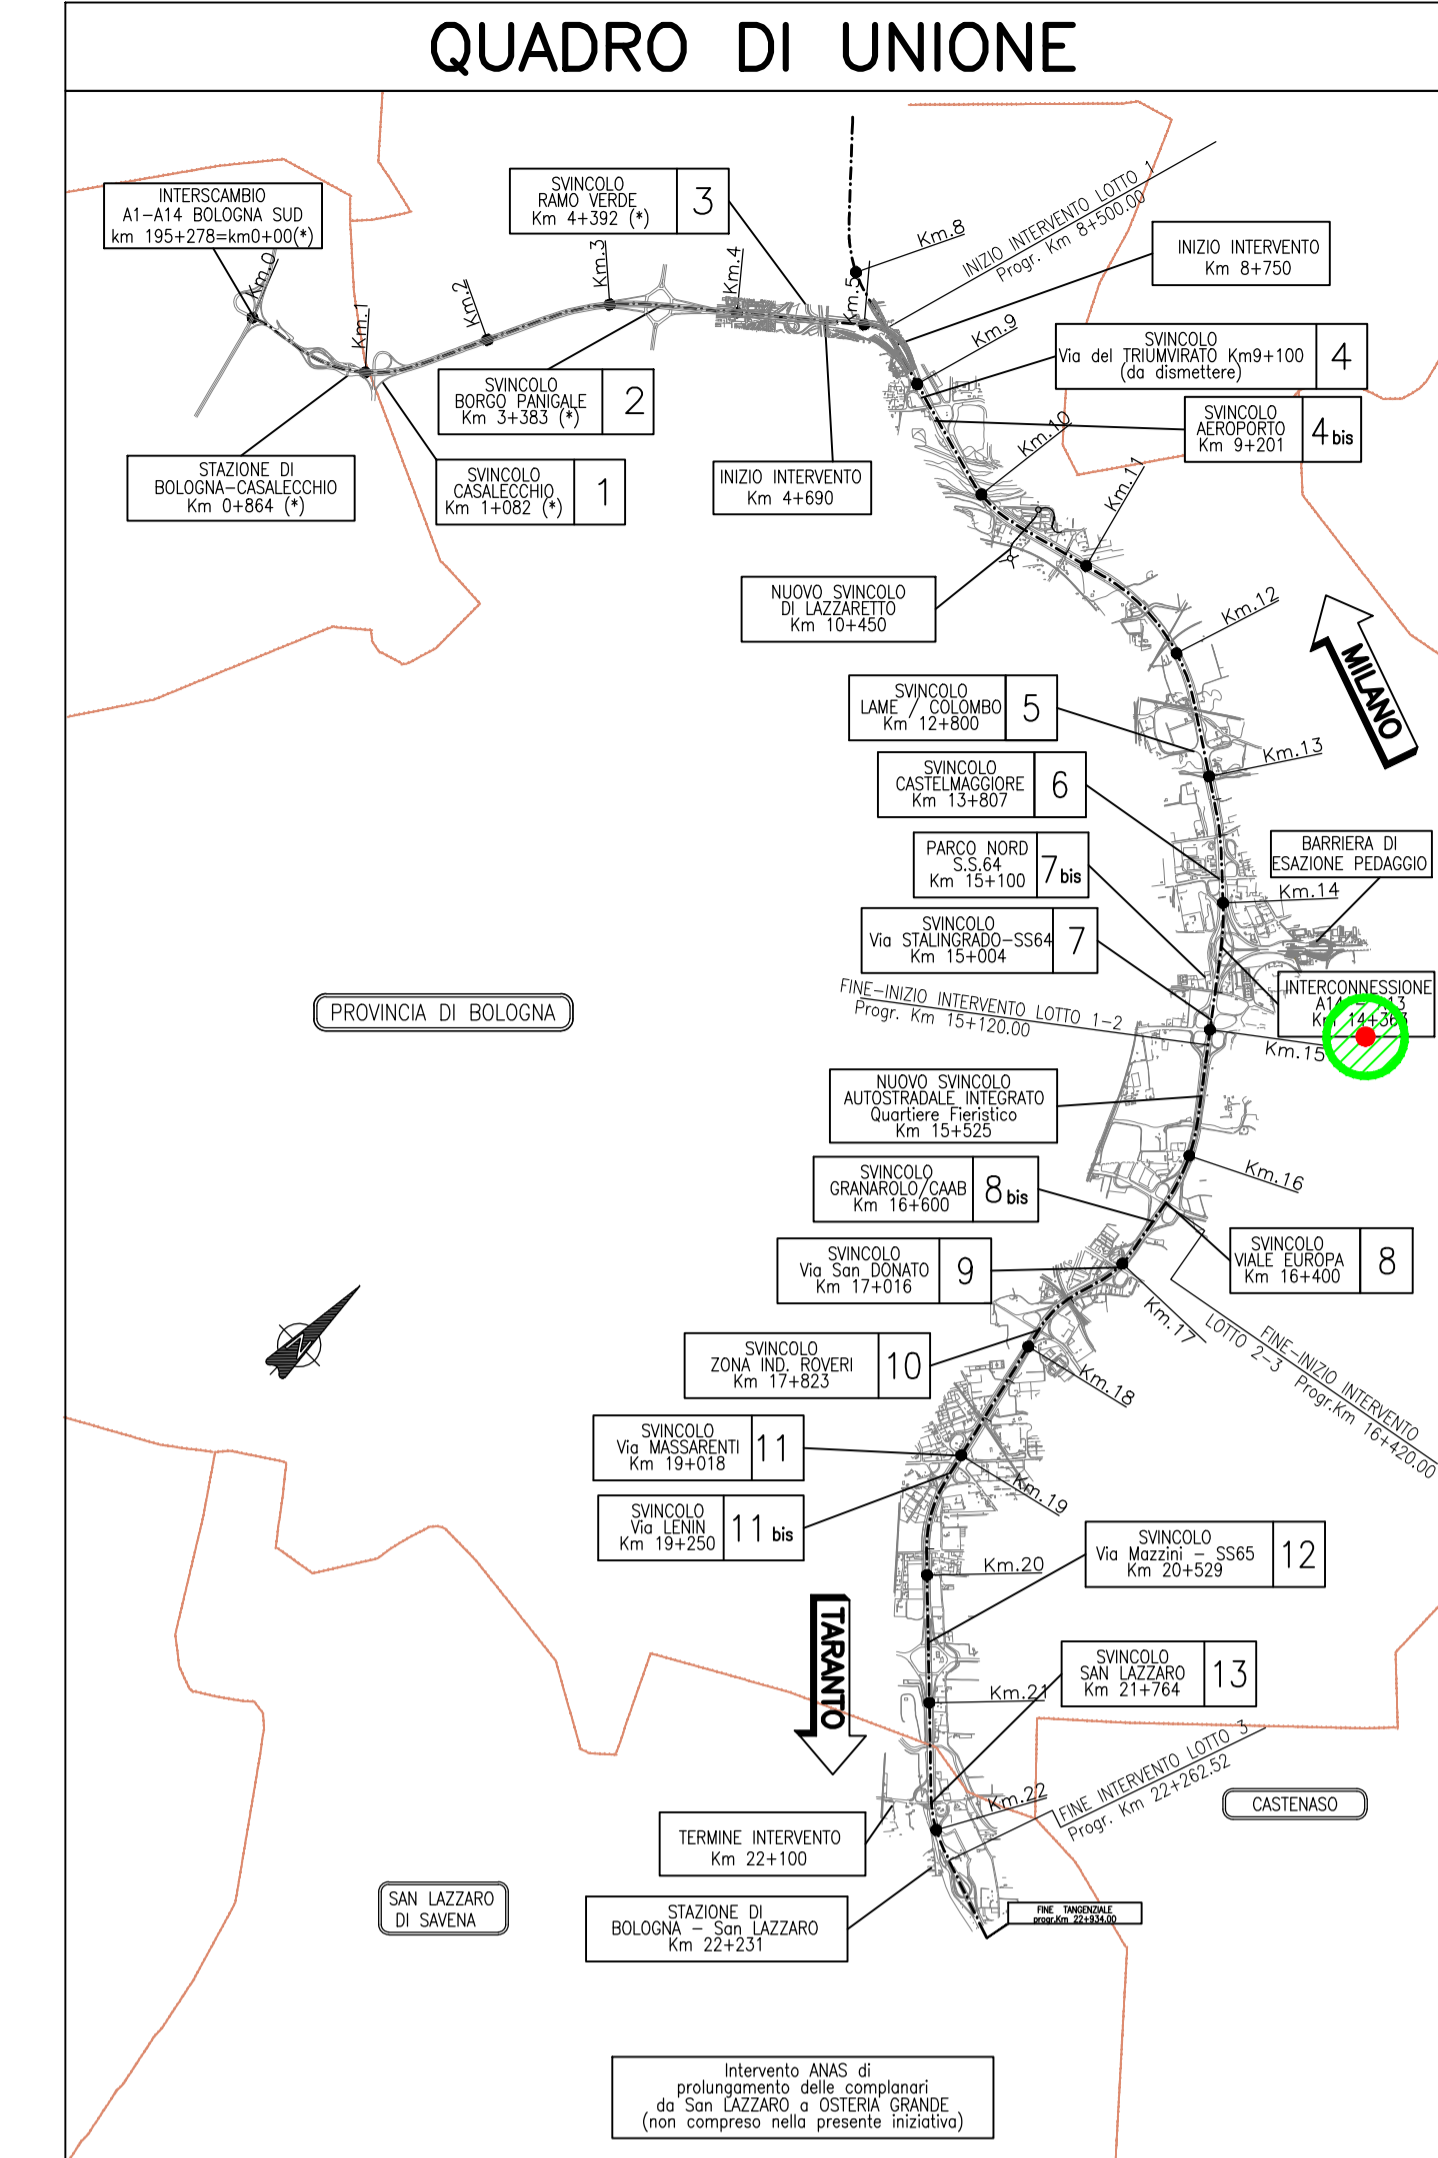

SEZIONE TIPO - STATO DI PROGETTO - VARIANTE SS-PORRETTANA LOCALITA' CASE NUOVE - VL40 1:100

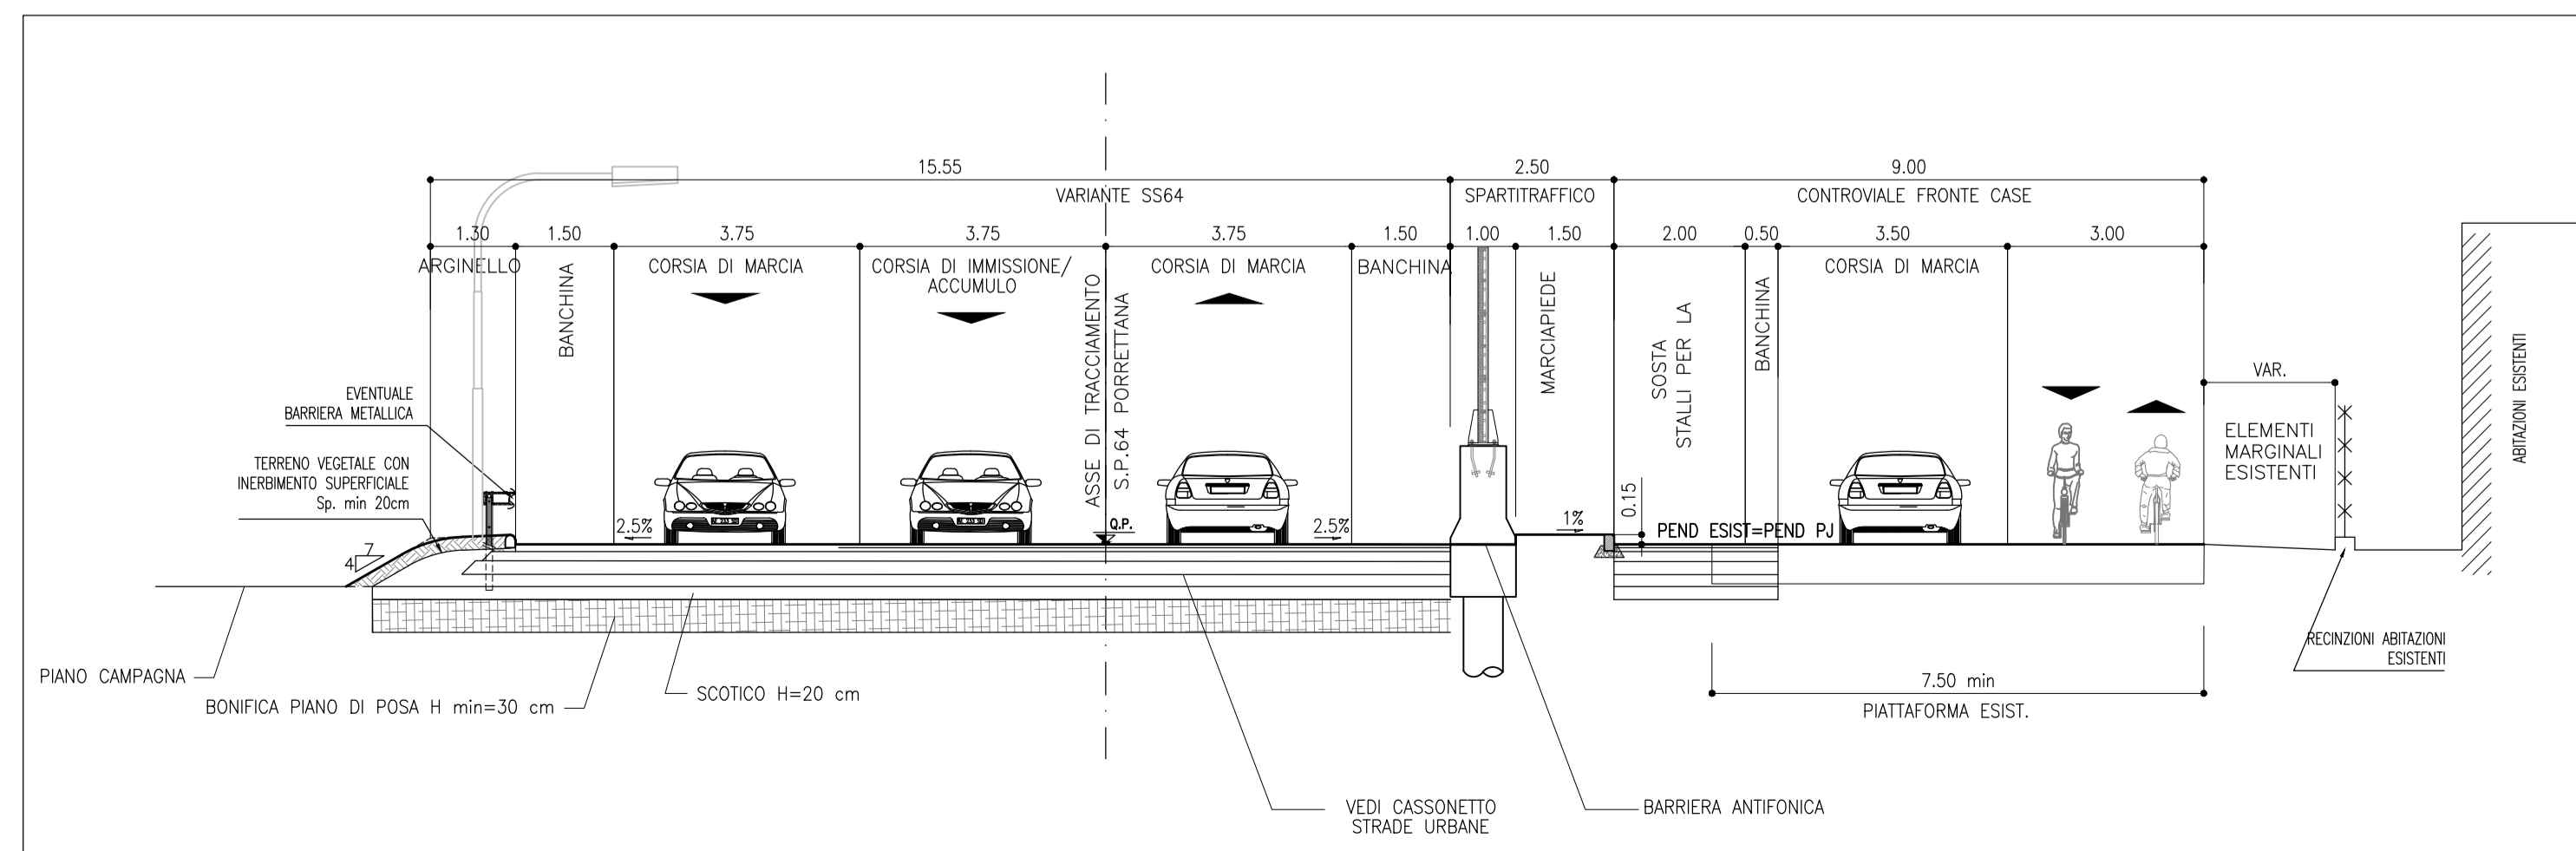

autostrade per l'italia

AUTOSTRADA (A14) : BOLOGNA-BARI-TARANTO
TRATTO: BOLOGNA BORGO PANIGALE - BOLOGNA SAN LAZZARO

POTENZIAMENTO IN SEDE DEL SISTEMA
AUTOSTRADALE E TANGENZIALE DI BOLOGNA

"PASSANTE DI BOLOGNA"

PROGETTO DEFINITIVO

IT - INTERVENTI TERRITORIALI

VARIANTE SS-PORRETTANA LOCALITA' CASE NUOVE

PARTE STRADALE

PLANIMETRIA DI PROGETTO E SEZIONI TIPO

IL PROGETTISTA SPECIALISTICO Ing. Gianluca Salvatore Spinazzola Ord. Ingg. Milano n.A26796 RESPONSABILE STRADE E ARREDI STRADALI		IL RESPONSABILE INTEGRAZIONE PRESTAZIONI SPECIALISTICHE Ing. Raffaele Rinaldesi Ord. Ingg. Macerata N. A1068		IL DIRETTORE TECNICO Ing. Andrea Tanzi Ord. Ingg. Parma N. 1154 PROGETTAZIONE NUOVE OPERE AUTOSTRADALI	
---	--	---	--	--	--

RIFERIMENTO PROGETTO		CODICE IDENTIFICATIVO				ORDINATORE					
Codice Commis.	LOD. SUP. POS. Col. Appalti	Fase	Capitolo	Paragrafo	W.B.S.	Parte d'opera	Tp.	Descrizione	Prog.	Rec.	00
111465	0000	PD	ITL	40	RP	40	P	LOOD	D	STD	2301-2
										SCALA	VARIE

spea ENGINEERING ATLANTIA	PROJECT MANAGER:	SUPPORTO SPECIALISTICO:		REVISIONE	
	Ing. Raffaele Rinaldesi Ord. Ingg. Macerata N. A1068			n.	data
				0	DICEMBRE 2017
				1	SETTEMBRE 2019
REDDATO:	-	VERIFICATO:	-	2	SETTEMBRE 2020
				3	-
				4	-

VISTO DEL COMMITTENTE autostrade per l'italia IL RESPONSABILE UNICO DEL PROCEDIMENTO Ing. Fabio Visandin		VISTO DEL CONCEDENTE Ministero delle Infrastrutture e dei Trasporti DIPARTIMENTO PER LE INFRASTRUTTURE, GLI ARRETI GENERALI E IL PERSONALE - ATTIVITA' DI INGEGNERIA NELLE CONCESSIONI AUTOSTRADALI	
--	--	--	--