


N.B.: Per le quantità degli articoli a spessore variabile relative agli scavi e ai rilevati non espressamente indicate vedere sezioni trasversali e computo movimenti terra

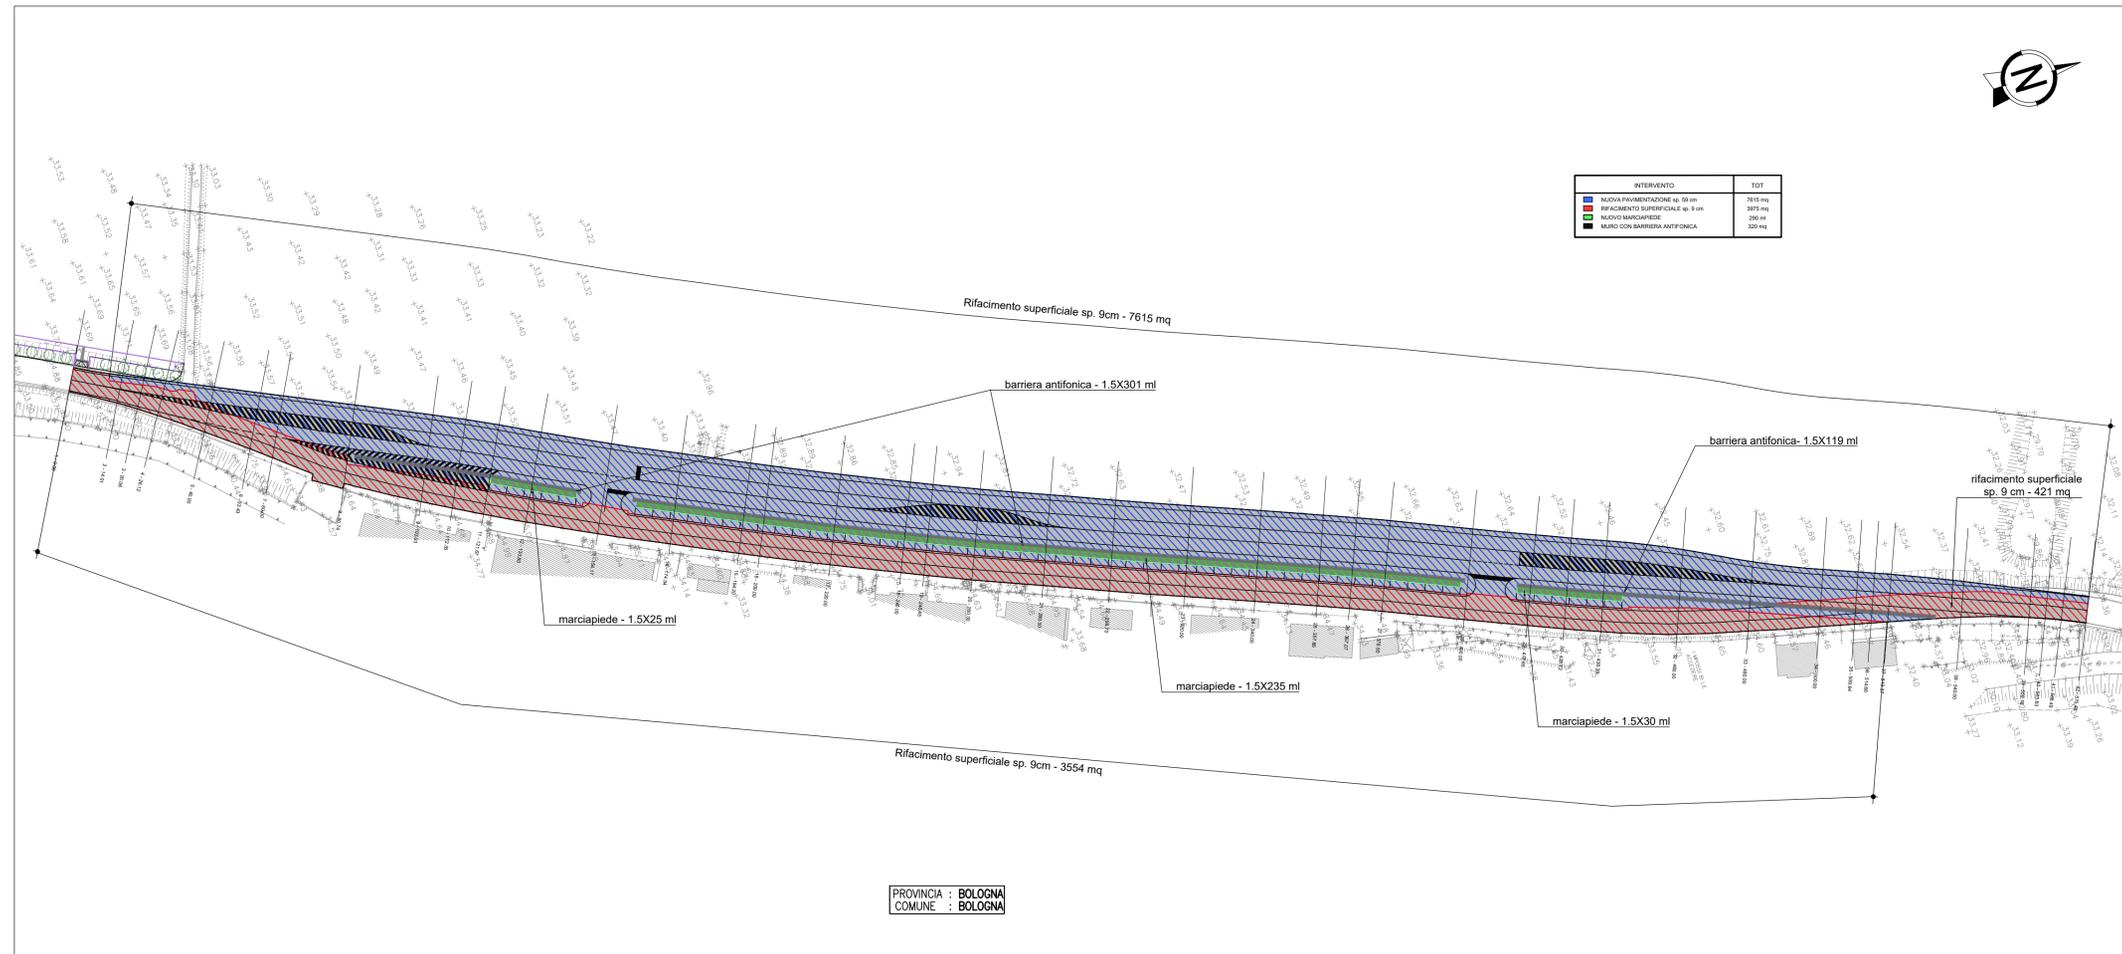

**autostrade** per l'italia

AUTOSTRADA (A14) : BOLOGNA-BARI-TARANTO  
TRATTO: BOLOGNA BORGO PANIGALE - BOLOGNA SAN LAZZARO

POTENZIAMENTO IN SEDE DEL SISTEMA  
AUTOSTRADALE E TANGENZIALE DI BOLOGNA

"PASSANTE DI BOLOGNA"

PROGETTO DEFINITIVO

**IT - INTERVENTI TERRITORIALI**  
VARIANTE SS-PORRETTANA LOCALITA' CASE NUOVE  
PARTE STRADALE  
PLANIMETRIA DELLE DEMOLIZIONI E DEGLI INTERVENTI

<b>IL PROGETTISTA SPECIALISTICO</b> Ing. Gianluca Salvatore Spinazzola Ord. Ingg. Milano n.A26796	<b>IL RESPONSABILE INTEGRAZIONE PRESTAZIONI SPECIALISTICHE</b> Ing. Raffaele Rinaldesi Ord. Ingg. Macerata N. A1068	<b>IL DIRETTORE TECNICO</b> Ing. Andrea Tanzi Ord. Ingg. Parma N. 1154
---	---	--

RIFERIMENTO PROGETTO		CODICE IDENTIFICATIVO		ORDINATORE
Codice Comm.:	111465	REFERIMENTO DIRETTORE	00	
LOCC. SUB. PROSP. Col. Appalti:	0000	W. B. S.	PD IT L 4 0 R P 0 4 0 P L 0 0 0 D S T D 2 3 0 2 - 2	SCALA: 1:1000

<b>spea</b> ENGINEERING Atlantia	PROJECT MANAGER:	SUPPORTO SPECIALISTICO:	REVISIONE
	Ing. Raffaele Rinaldesi Ord. Ingg. Macerata N. A1068		n. data
	REDDATTO: -	VERIFICATO: -	0 DICEMBRE 2017
			1 SETTEMBRE 2019
			2 SETTEMBRE 2020
			3 -
			4 -

VISTO DEL COMMITTENTE <b>autostrade</b> per l'italia	VISTO DEL CONCEDENTE Ministero delle Infrastrutture e dei Trasporti DIPARTIMENTO LE INFRASTRUTTURE, SUAVIAZIONE E PERSONALE DIRETTORE GENERALE DELLE OPERAZIONI AUTOSTRADALI
---	---