PLANIMETRIA DELLE DEMOLIZIONI - ADEGUAMENTO VIA COLOMBO - INTERSEZIONE Cà ROSA 1:500

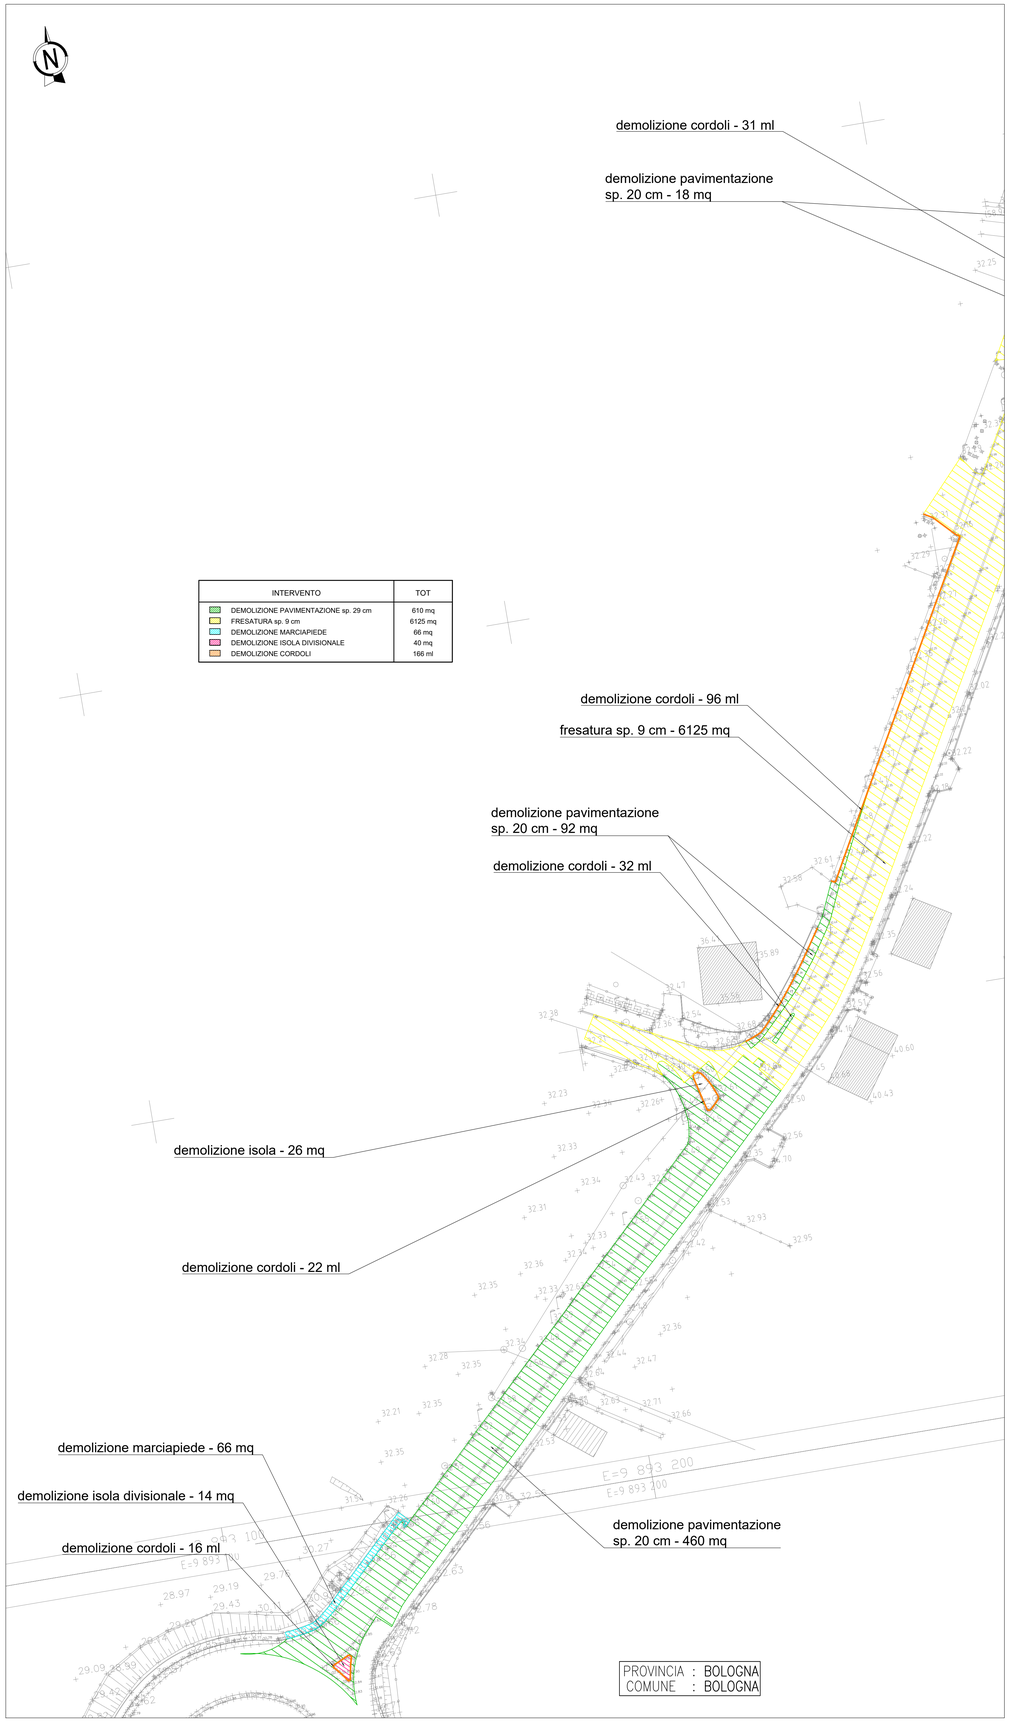

INTERVENTO	TOT
DEMOLIZIONE PAVIMENTAZIONE sp. 29 cm	610 mq
FRESATURA sp. 9 cm	6125 mq
DEMOLIZIONE MARCIAPIEDE	66 mq
DEMOLIZIONE ISOLA DIVISIONALE	40 mq
DEMOLIZIONE CORDOLI	166 ml

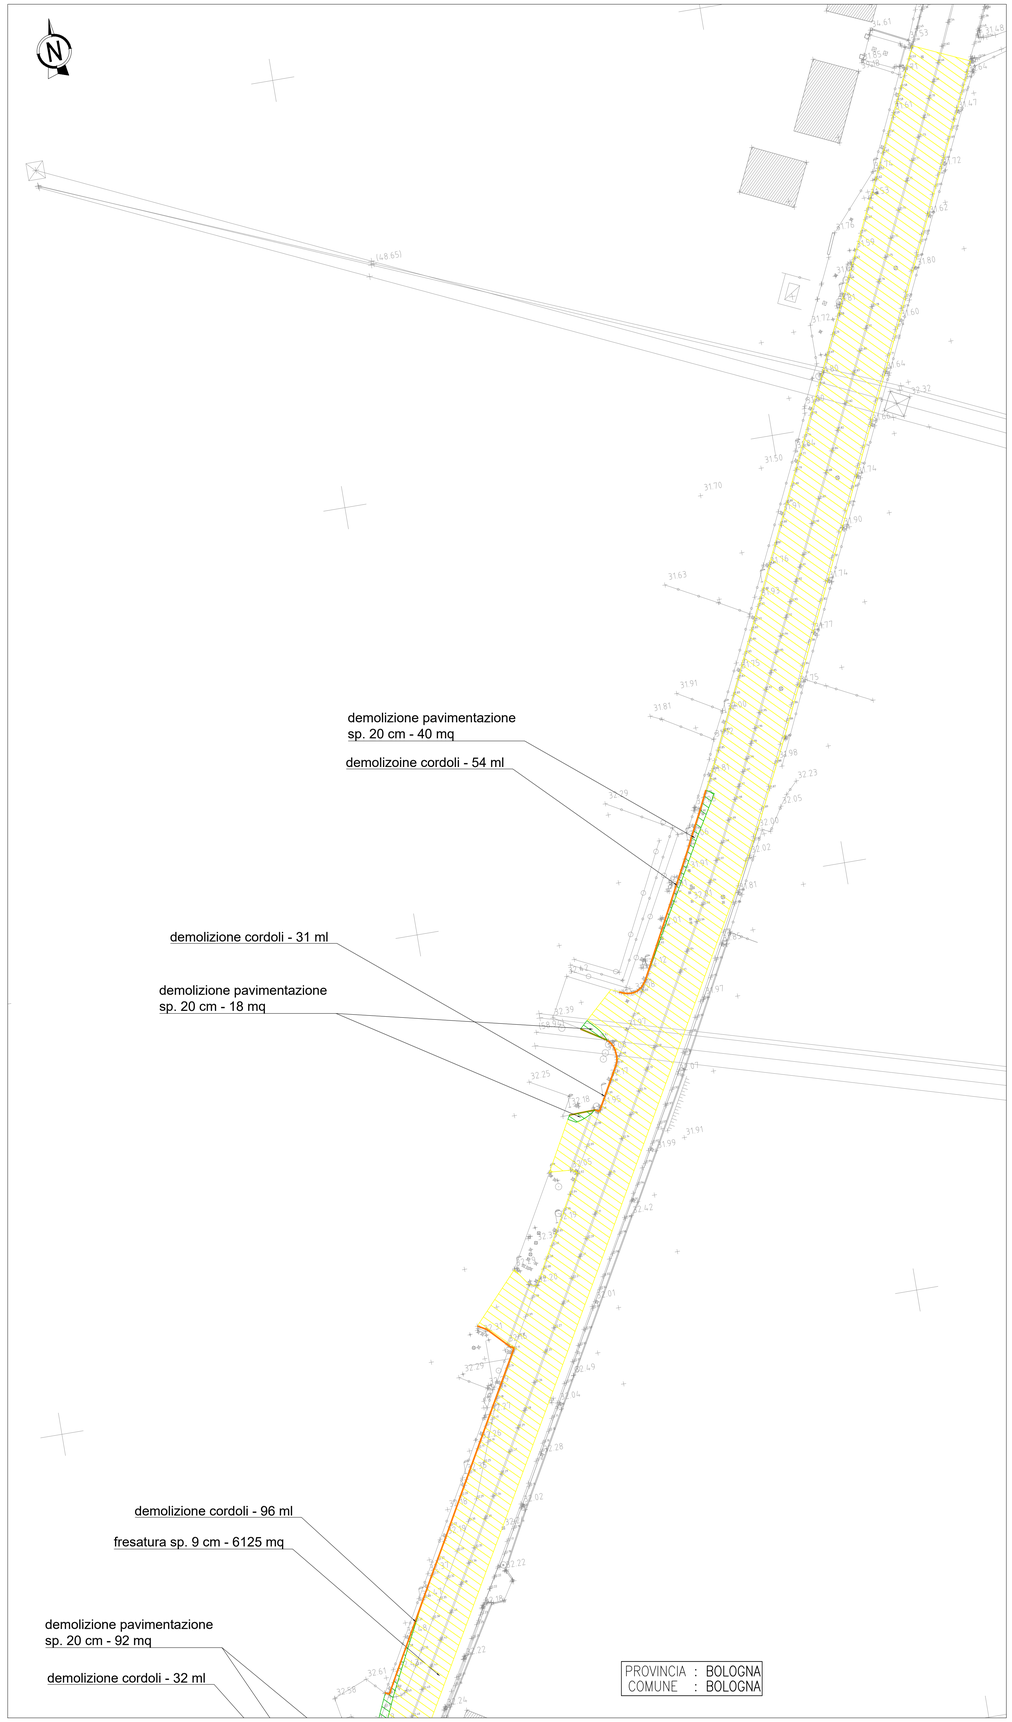

QUADRO DI UNIONE

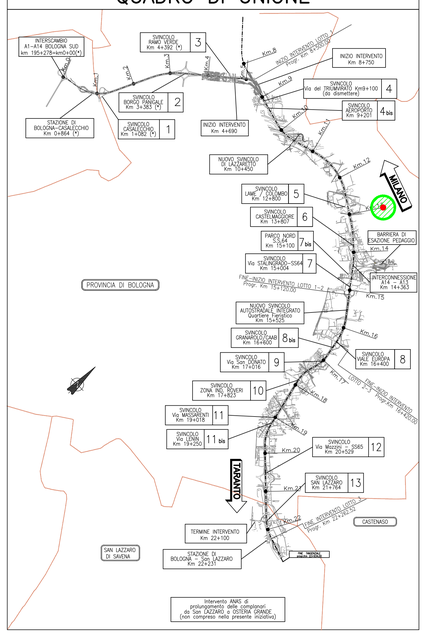

N.B.: Per le quantità degli articoli a spessore variabile relative agli scavi e ai rilevati non espressamente indicate vedere sezioni trasversali e computo movimenti terra

autostrade per l'italia

AUTOSTRADA (A14) : BOLOGNA-BARI-TARANTO

TRATTO: BOLOGNA BORGO PANIGALE - BOLOGNA SAN LAZZARO

POTENZIAMENTO IN SEDE DEL SISTEMA AUTOSTRADALE E TANGENZIALE DI BOLOGNA

"PASSANTE DI BOLOGNA"

PROGETTO DEFINITIVO

VIABILITA' INTERFERITA

ADEGUAMENTO VIA COLMBO – INTERSEZIONE Cà ROSA

PARTE STRADALE

PLANIMETRIE DELLE DEMOLIZIONI

IL PROGETTISTA SPECIALISTICO	IL RESPONSABILE INTEGRAZIONE PRESTAZIONI SPECIALISTICHE	IL DIRETTORE TECNICO
Ing. Gianluca Salvatore Spinazzola Ord. Ingg. Milano n.A26796 RESPONSABILE STRADE E ARRED. STRADALI	Ing. Raffaele Rinaldesi Ord. Ingg. Macerata N. A1068	Ing. Andrea Tanzi Ord. Ingg. Parma N. 1154 PROGETTAZIONE NUOVE OPERE AUTOSTRADALI

CODICE IDENTIFICATIVO															ORDINATORE
RIFERIMENTO PROGETTO				RIFERIMENTO DIRETTORIO							RIFERIMENTO ELABORATO				00
Codice Commessa	Lotto, Sottotrattaz. Cod. Appalto	Fase	Capitolo	Paragrafo	W B S		Parte d'opera		Tip.	Disciplina	Progressivo		Rev.		SCALA
111465	0000	PD	IT	L42	RP042		PL000	D	STD	2339			– 2		1:500

				REVISIONE	
PROJECT MANAGER: Ing. Raffaele Rinaldesi Ord. Ingg. Macerata N. A1068		SUPPORTO SPECIALISTICO:		n.	data
				0	DICEMBRE 2017
				1	SETTEMBRE 2019
				2	SETTEMBRE 2020
REDATTO:	–	VERIFICATO:	–	3	–
				4	–

spea ENGINEERING — Atlantia

VISTO DEL COMMITTENTE	VISTO DEL CONCEDENTE
autostrade per l'italia IL RESPONSABILE UNICO DEL PROCEDIMENTO Ing. Fabio Viaroli	Ministero delle Infrastrutture e dei Trasporti DIPARTIMENTO PER LA RETE STRADALE E AUTOSTRADALE E PER LA VIGILANZA SULLE CONCESSIONE AUTOSTRADALI DIVISIONE 2 - SISTEMI STRADALI ED AUTOSTRADALI INTELLIGENTI

IL PRESENTE DOCUMENTO NON POTRA' ESSERE COPIATO, RIPRODOTTO O ALTRIMENTI PUBBLICATO, IN TUTTO O IN PARTE, SENZA IL CONSENSO SCRITTO DELLA SOC. AUTOSTRADE PER L'ITALIA S.P.A.. OGNI UTILIZZO NON AUTORIZZATO SARA' PERSEGUITO A NORMA DI LEGGE.
THIS DOCUMENT MAY NOT BE COPIED, REPRODUCED OR PUBLISHED EITHER IN PART OR IN ITS ENTIRETY, WITHOUT THE WRITTEN PERMISSION OF SOC. AUTOSTRADE PER L'ITALIA S.P.A.. UNAUTHORIZED USE WILL BE PROSECUTED BY LAW.

SCALA DI STAMPA: 1=1