PLANIMETRIA DEGLI INTERVENTI - ADEGUAMENTO VIA COLOMBO - INTERSEZIONE Cà ROSA 1:500

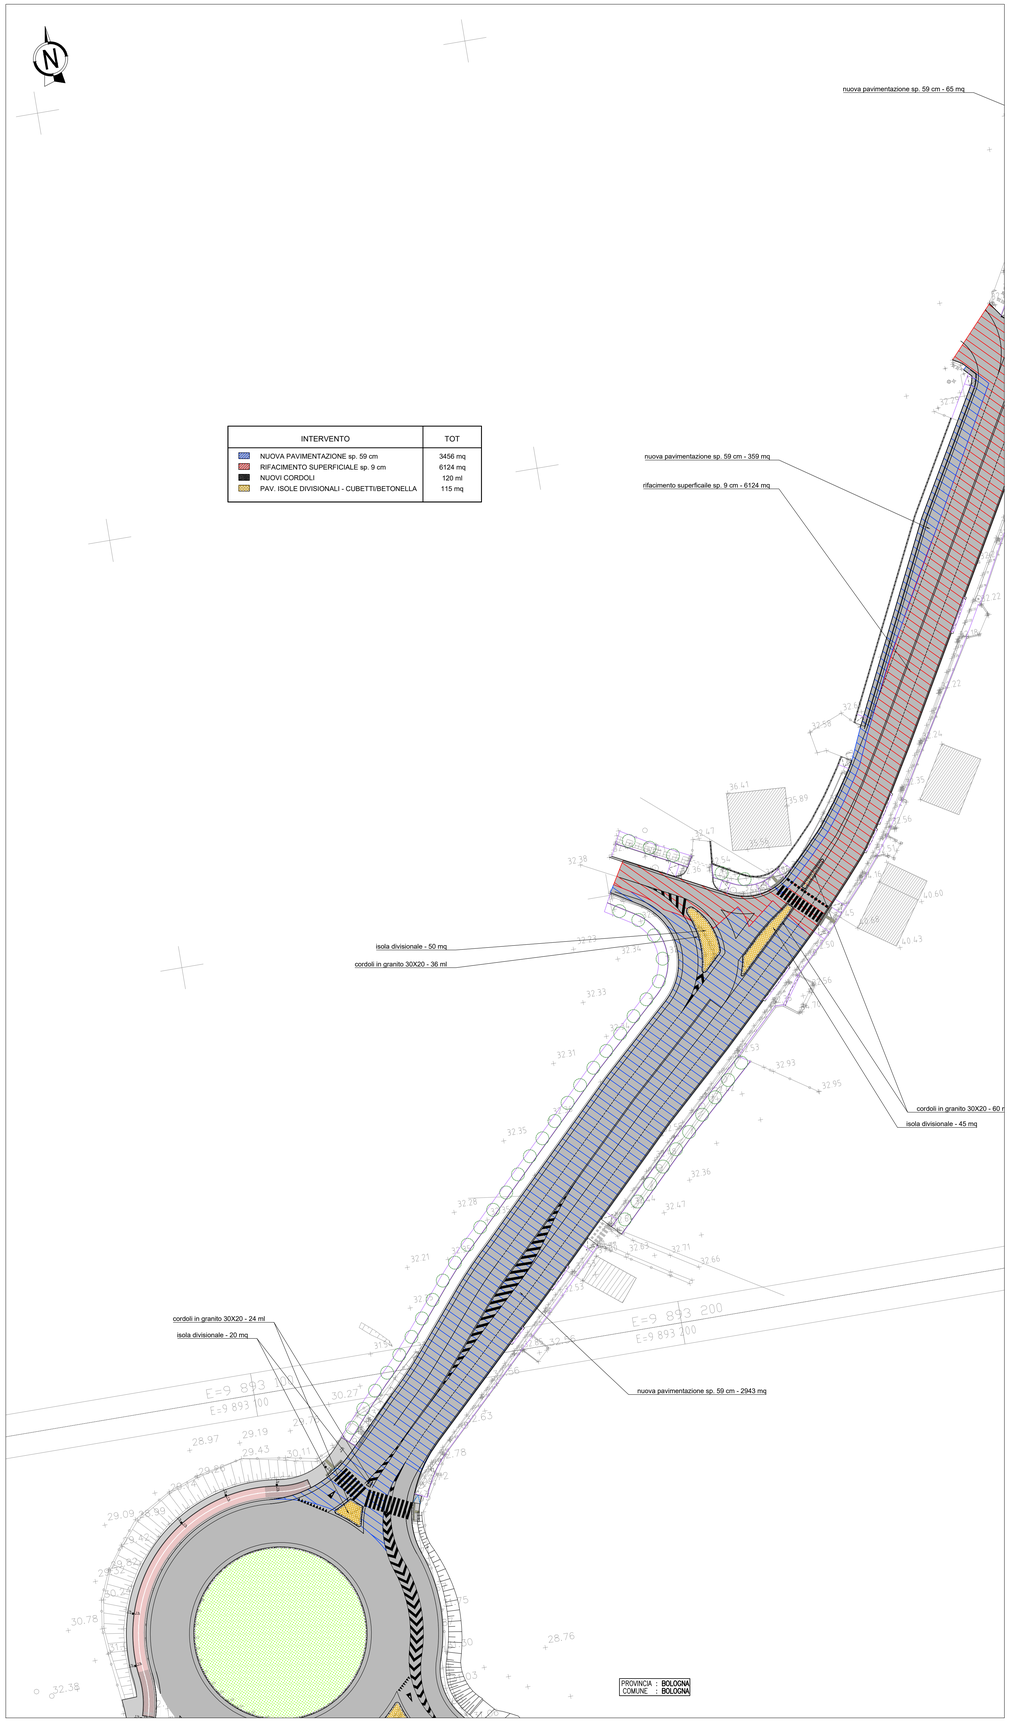

INTERVENTO	TOT
NUOVA PAVIMENTAZIONE sp. 59 cm	3456 mq
RIFACIMENTO SUPERFICIALE sp. 9 cm	6124 mq
NUOVI CORDOLI	120 ml
PAV. ISOLE DIVISIONALI - CUBETTI/BETONELLA	115 mq

QUADRO DI UNIONE

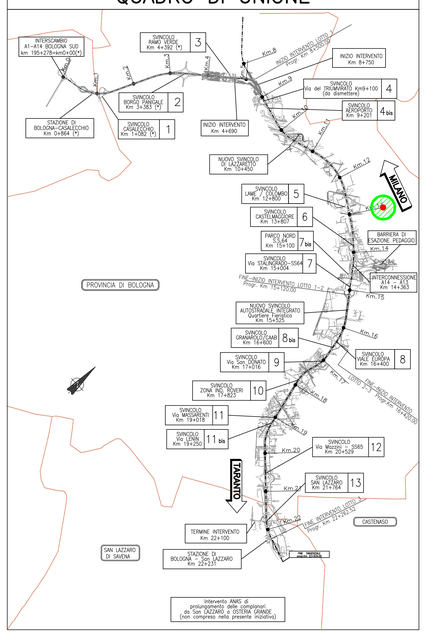

N.B.: Per le quantità degli articoli a spessore variabile relative agli scavi e ai rilevati non espressamente indicate vedere sezioni trasversali e computo movimenti terra

autostrade per l'italia

AUTOSTRADA (A14) : BOLOGNA-BARI-TARANTO

TRATTO: BOLOGNA BORGO PANIGALE - BOLOGNA SAN LAZZARO

POTENZIAMENTO IN SEDE DEL SISTEMA AUTOSTRADALE E TANGENZIALE DI BOLOGNA

"PASSANTE DI BOLOGNA"

PROGETTO DEFINITIVO

VIABILITA' INTERFERITA

ADEGUAMENTO VIA COLMBO – INTERSEZIONE Cà ROSA

PARTE STRADALE

PLANIMETRIE DEGLI INTERVENTI

IL PROGETTISTA SPECIALISTICO	IL RESPONSABILE INTEGRAZIONE PRESTAZIONI SPECIALISTICHE	IL DIRETTORE TECNICO
Ing. Gianluca Salvatore Spinazzola Ord. Ingg. Milano n.A26796 RESPONSABILE STRUTT. S. ARREDI STRADALI	Ing. Raffaele Rinaldesi Ord. Ingg. Macerata N. A1068	Ing. Andrea Tanzi Ord. Ingg. Parma N. 1154 PROGETTAZIONE NUOVE OPERE AUTOSTRADALI

CODICE IDENTIFICATIVO

RIFERIMENTO PROGETTO			RIFERIMENTO DIRETTORIO					RIFERIMENTO ELABORATO				ORDINATORE: 00
Codice Commessa	Lotto, Sub-Prog, Cod. Appalto	Fase	Capitolo	Paragrafo	W B S	Parte d'opera	Tip.	Disciplina	Progressivo	Rev.		SCALA: 1:500
111465	0000	PD	IT	L42	RP042	PL000	D	STD	2340	–2		

	PROJECT MANAGER:	SUPPORTO SPECIALISTICO:		REVISIONE n.	data
spea ENGINEERING / Atlantia	Ing. Raffaele Rinaldesi Ord. Ingg. Macerata N. A1068			0	DICEMBRE 2017
				1	SETTEMBRE 2019
				2	SETTEMBRE 2020
	REDATTO: –	VERIFICATO: –		3	–
				4	–

	VISTO DEL COMMITTENTE	VISTO DEL CONCEDENTE
	autostrade per l'italia IL RESPONSABILE UNICO DEL PROCEDIMENTO Ing. Fabio Vianini	Ministero delle Infrastrutture e dei Trasporti DIPARTIMENTO PER LA RIFORMA STRUTTURALE DEL SETTORE GENERALE DELLE INFRASTRUTTURE E DEI SISTEMI STRADALI E FERROVIARI

IL PRESENTE DOCUMENTO NON POTRÀ ESSERE COPIATO, RIPRODOTTO O ALTRIMENTI PUBBLICATO, IN TUTTO O IN PARTE, SENZA IL CONSENSO SCRITTO DELLA SOC. AUTOSTRADE PER L'ITALIA S.P.A. O AUTOSTRADE PER L'ITALIA S.P.A. CON CUI QUESTA HA ACCORDATO DI POTERLO SVOLGERE. OGNI UTILIZZO NON AUTORIZZATO SARÀ PERSEGUITO A NORMA DI LEGGE.
THIS DOCUMENT MAY NOT BE COPIED, REPRODUCED OR PUBLISHED, EITHER IN PART OR IN ITS ENTIRETY, WITHOUT THE WRITTEN PERMISSION OF SOC. AUTOSTRADE PER L'ITALIA S.P.A. UNAUTHORIZED USE WILL BE PROSECUTED BY LAW.

SCALA DI STAMPA: 1=1