

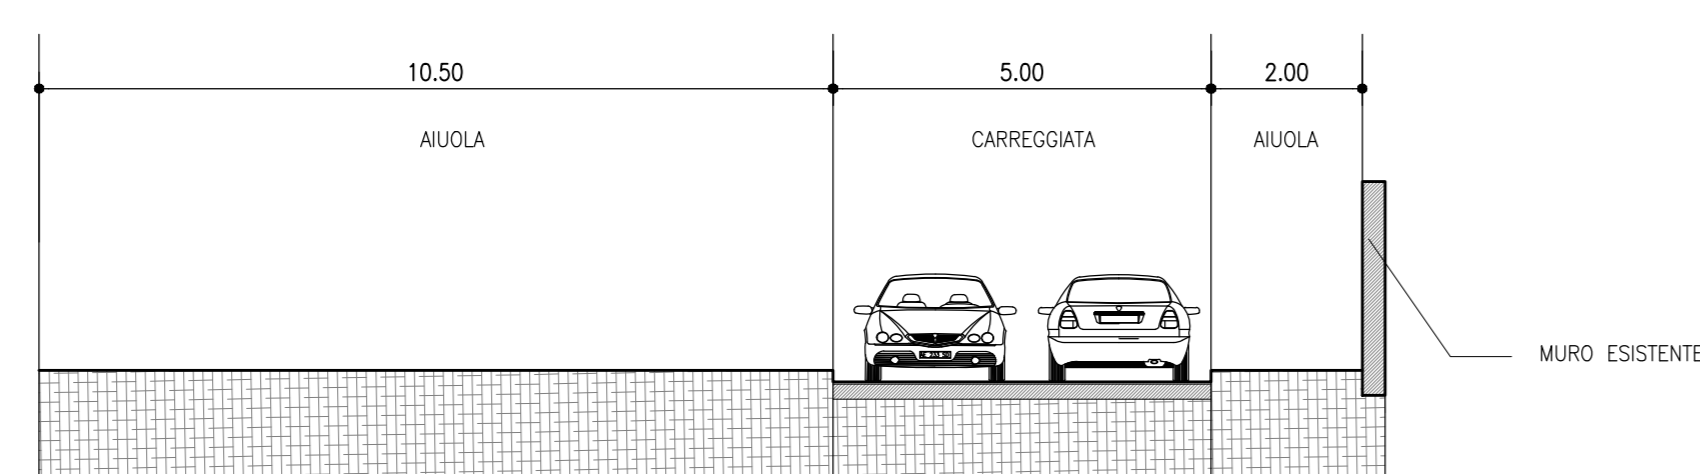


PROVINCIA : BOLOGNA
COMUNE : BOLOGNA

SEZIONE TIPO STATO DI FATTO

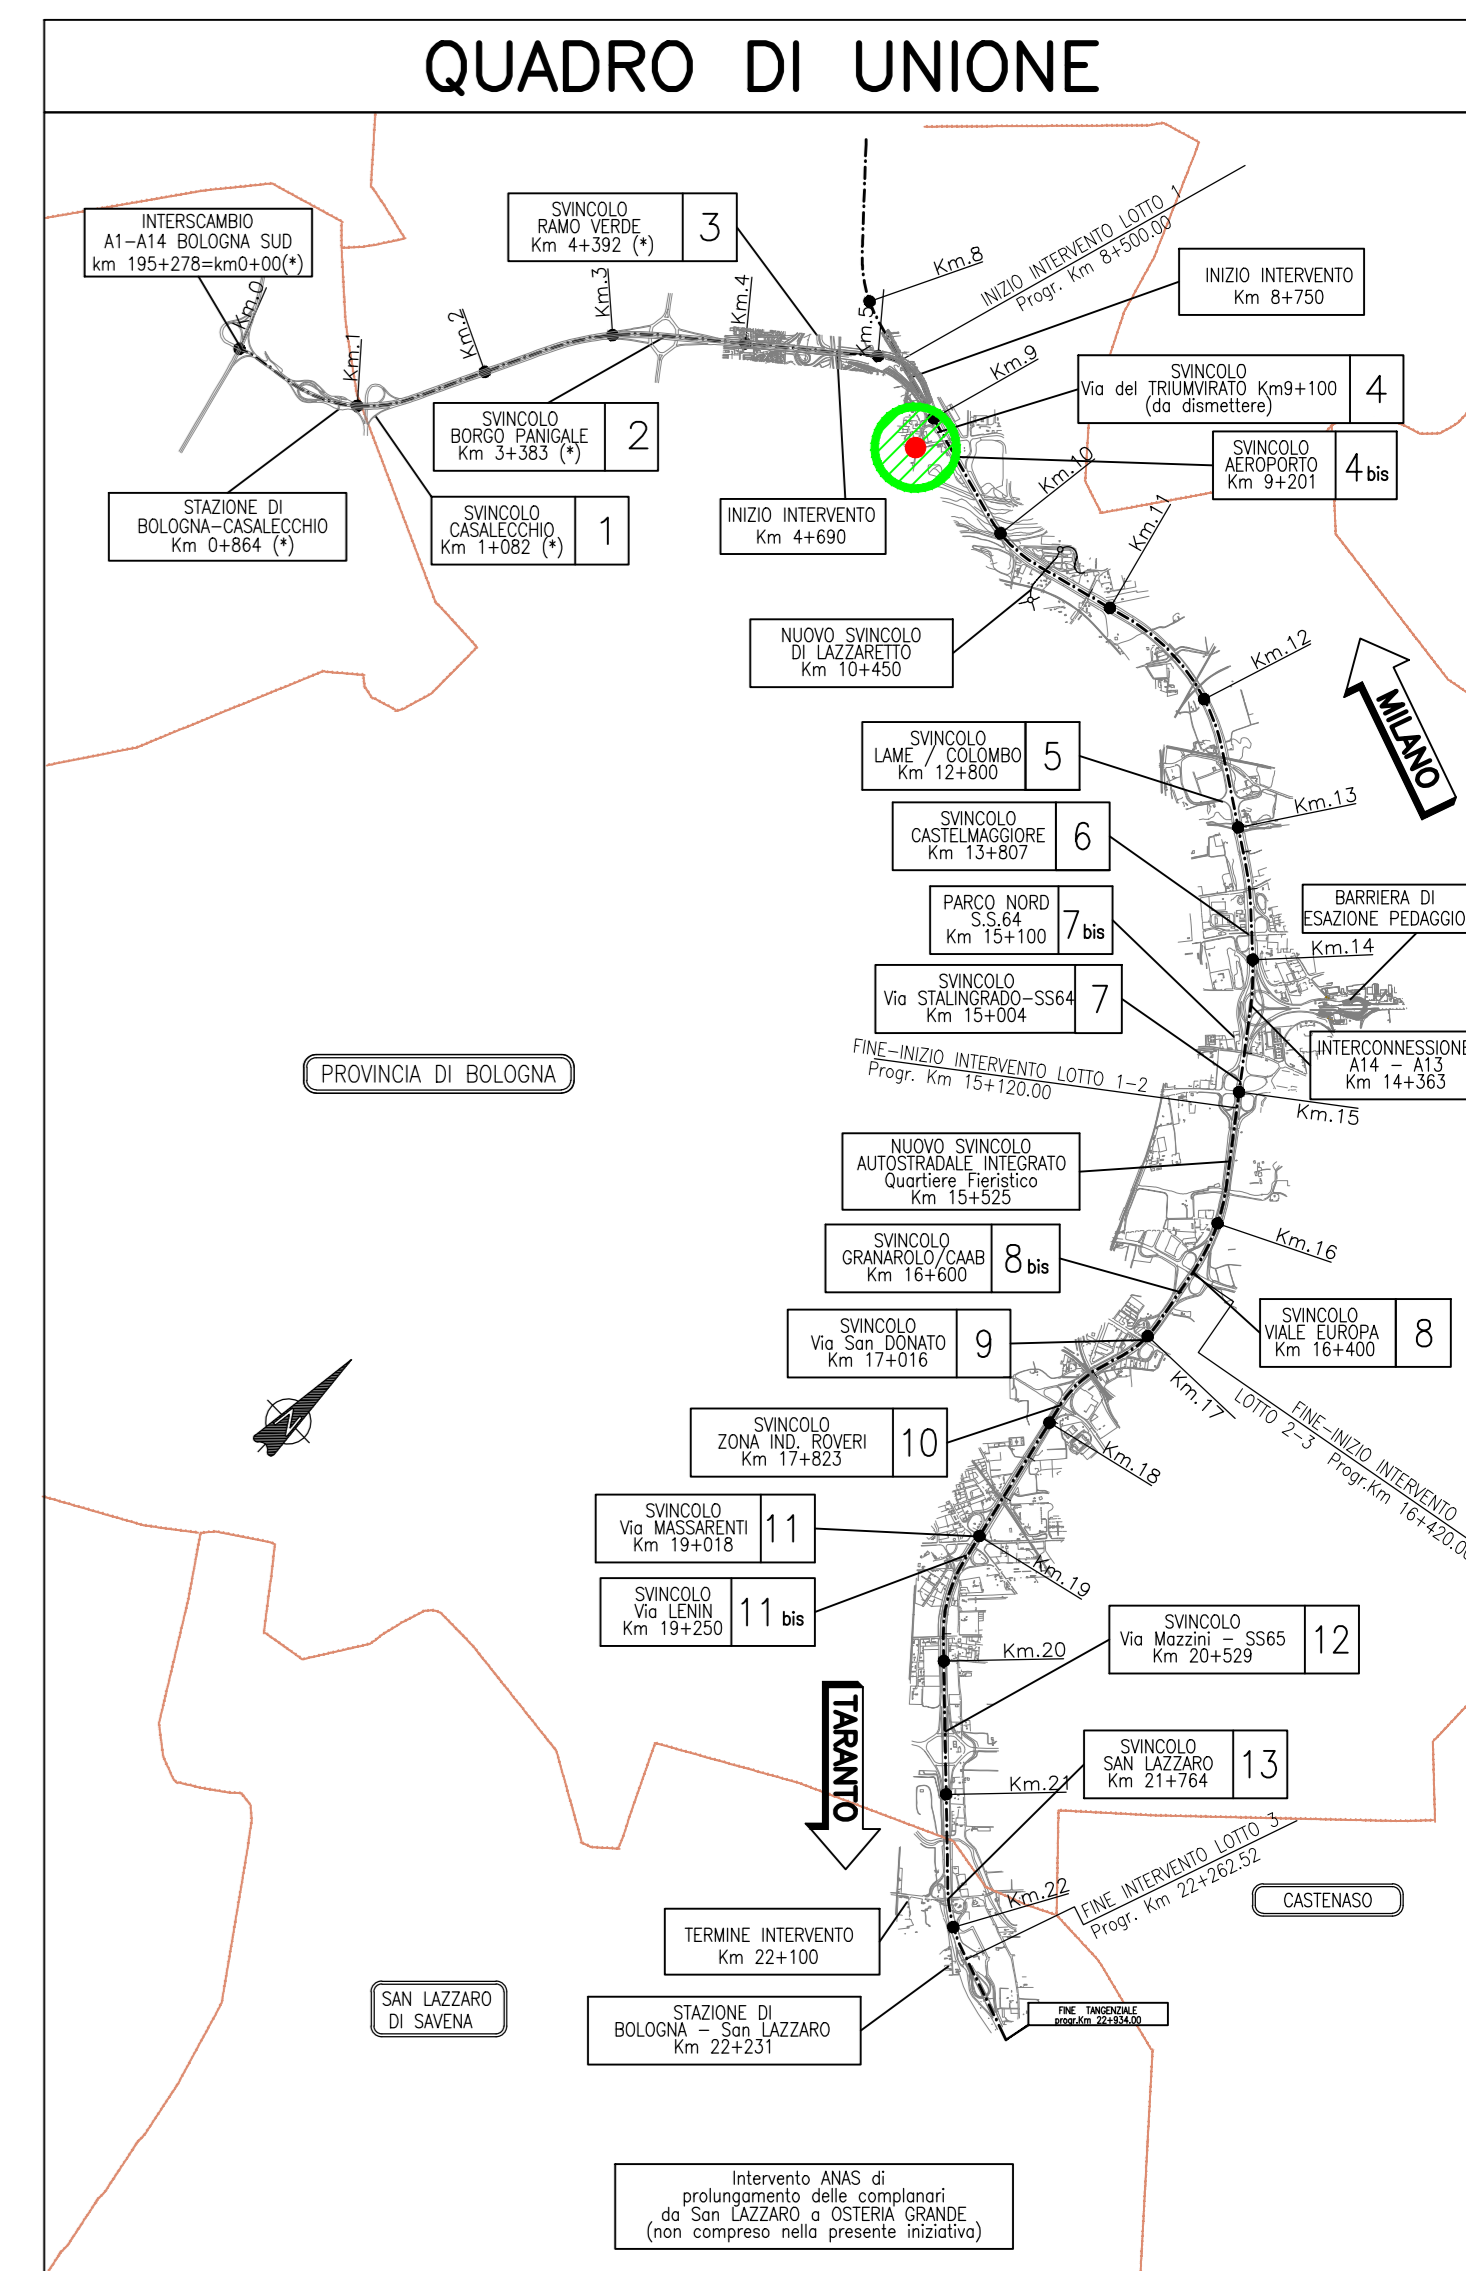

SEZIONE TIPO DI PROGETTO

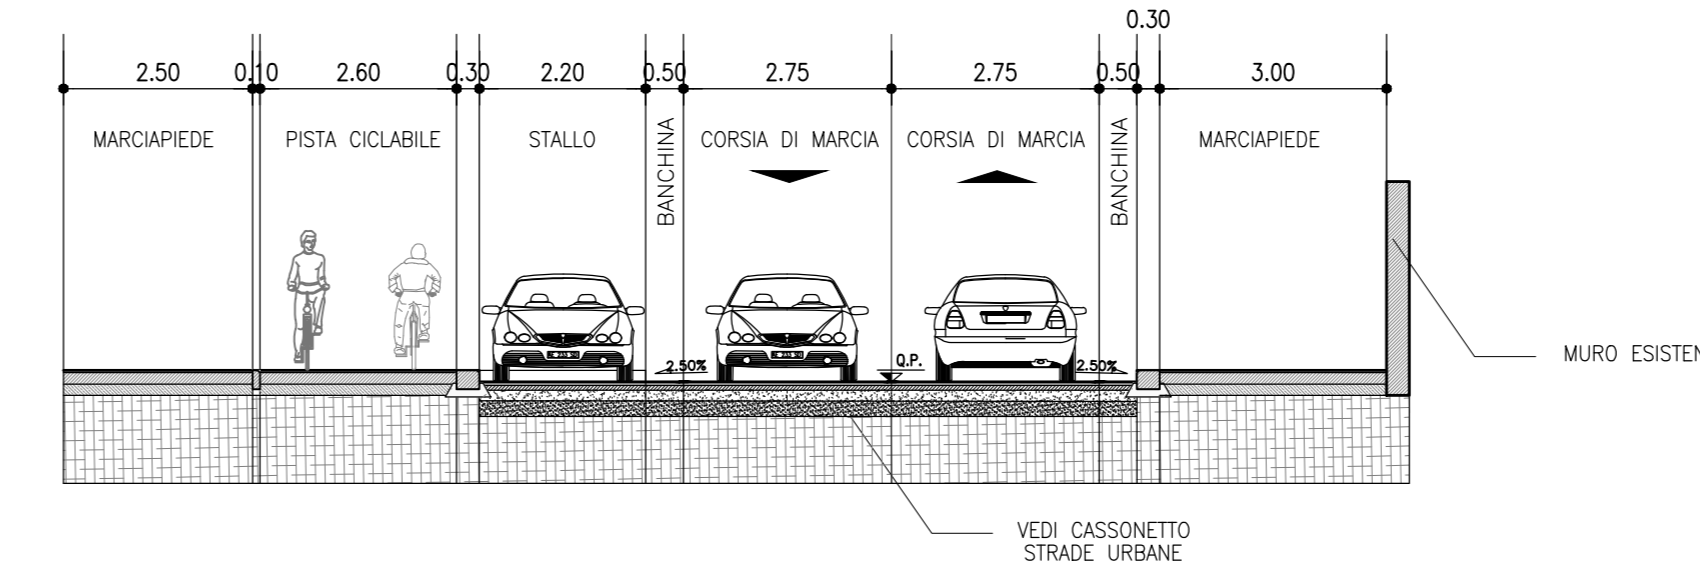

autostrade per l'italia

AUTOSTRADA (A14) : BOLOGNA-BARI-TARANTO
TRATTO: BOLOGNA BORGO PANIGALE - BOLOGNA SAN LAZZARO

POTENZIAMENTO IN SEDE DEL SISTEMA
AUTOSTRADALE E TANGENZIALE DI BOLOGNA

"PASSANTE DI BOLOGNA"

PROGETTO DEFINITIVO

IT - INTERVENTI TERRITORIALI

COLLEGAMENTO VIA TRIUMVIRATO - BIRRA (VL43)

PARTE STRADALE

PLANIMETRIE DI PROGETTO

IL PROGETTISTA SPECIALISTICO Ing. Gianluca Solonico Spizzoglio Ord. Ingg. Milano N.262796 RESPONSABILE STUDIO E PROGETTO		IL RESPONSABILE INTEGRAZIONE PRESTAZIONI SPECIALISTICHE Ing. Raffaele Rinaldesi Ord. Ingg. Mozzana N. 81068		IL DIRETTORE TECNICO Ing. Andrea Tassi Ord. Ingg. Parma N. 1154 PROGETTAZIONE NUOVE OPERE AUTOSTRADALI	
APPREZZAMENTO PROGETTO Codice Comune: 1100000000 111465		CODICE IDENTIFICATIVO Codice Progetto: PD 111465 0000		APPREZZAMENTO ELABORAZIONE Codice Progetto: PD 111465 0000	
111465		0000 PD IT L 4 3 RP 0 4 3 0 0 0 0 0 D STD		2361 - 2	
spea ENGINEERING		Atlantia		REVISIONE Data: 01 DICEMBRE 2017 1 SETTEMBRE 2018 2 SETTEMBRE 2020	
PROGETTO MANAGER Ing. Raffaele Rinaldesi Ord. Ingg. Mozzana N. 81068		SUPPORTO SPECIALISTICO		VERIFICATO	

VISTO DEL COMMITTENTE Ing. Raffaele Rinaldesi Ord. Ingg. Mozzana N. 81068	VISTO DEL CONCESSIONE Ministero delle Infrastrutture e dei Trasporti DIREZIONE REGIONALE DELLE OPERE PUBBLICHE REGIONE EMILIA-ROMAGNA
--	---