

PROFILO LONGITUDINALE RP046 - 1:1.000





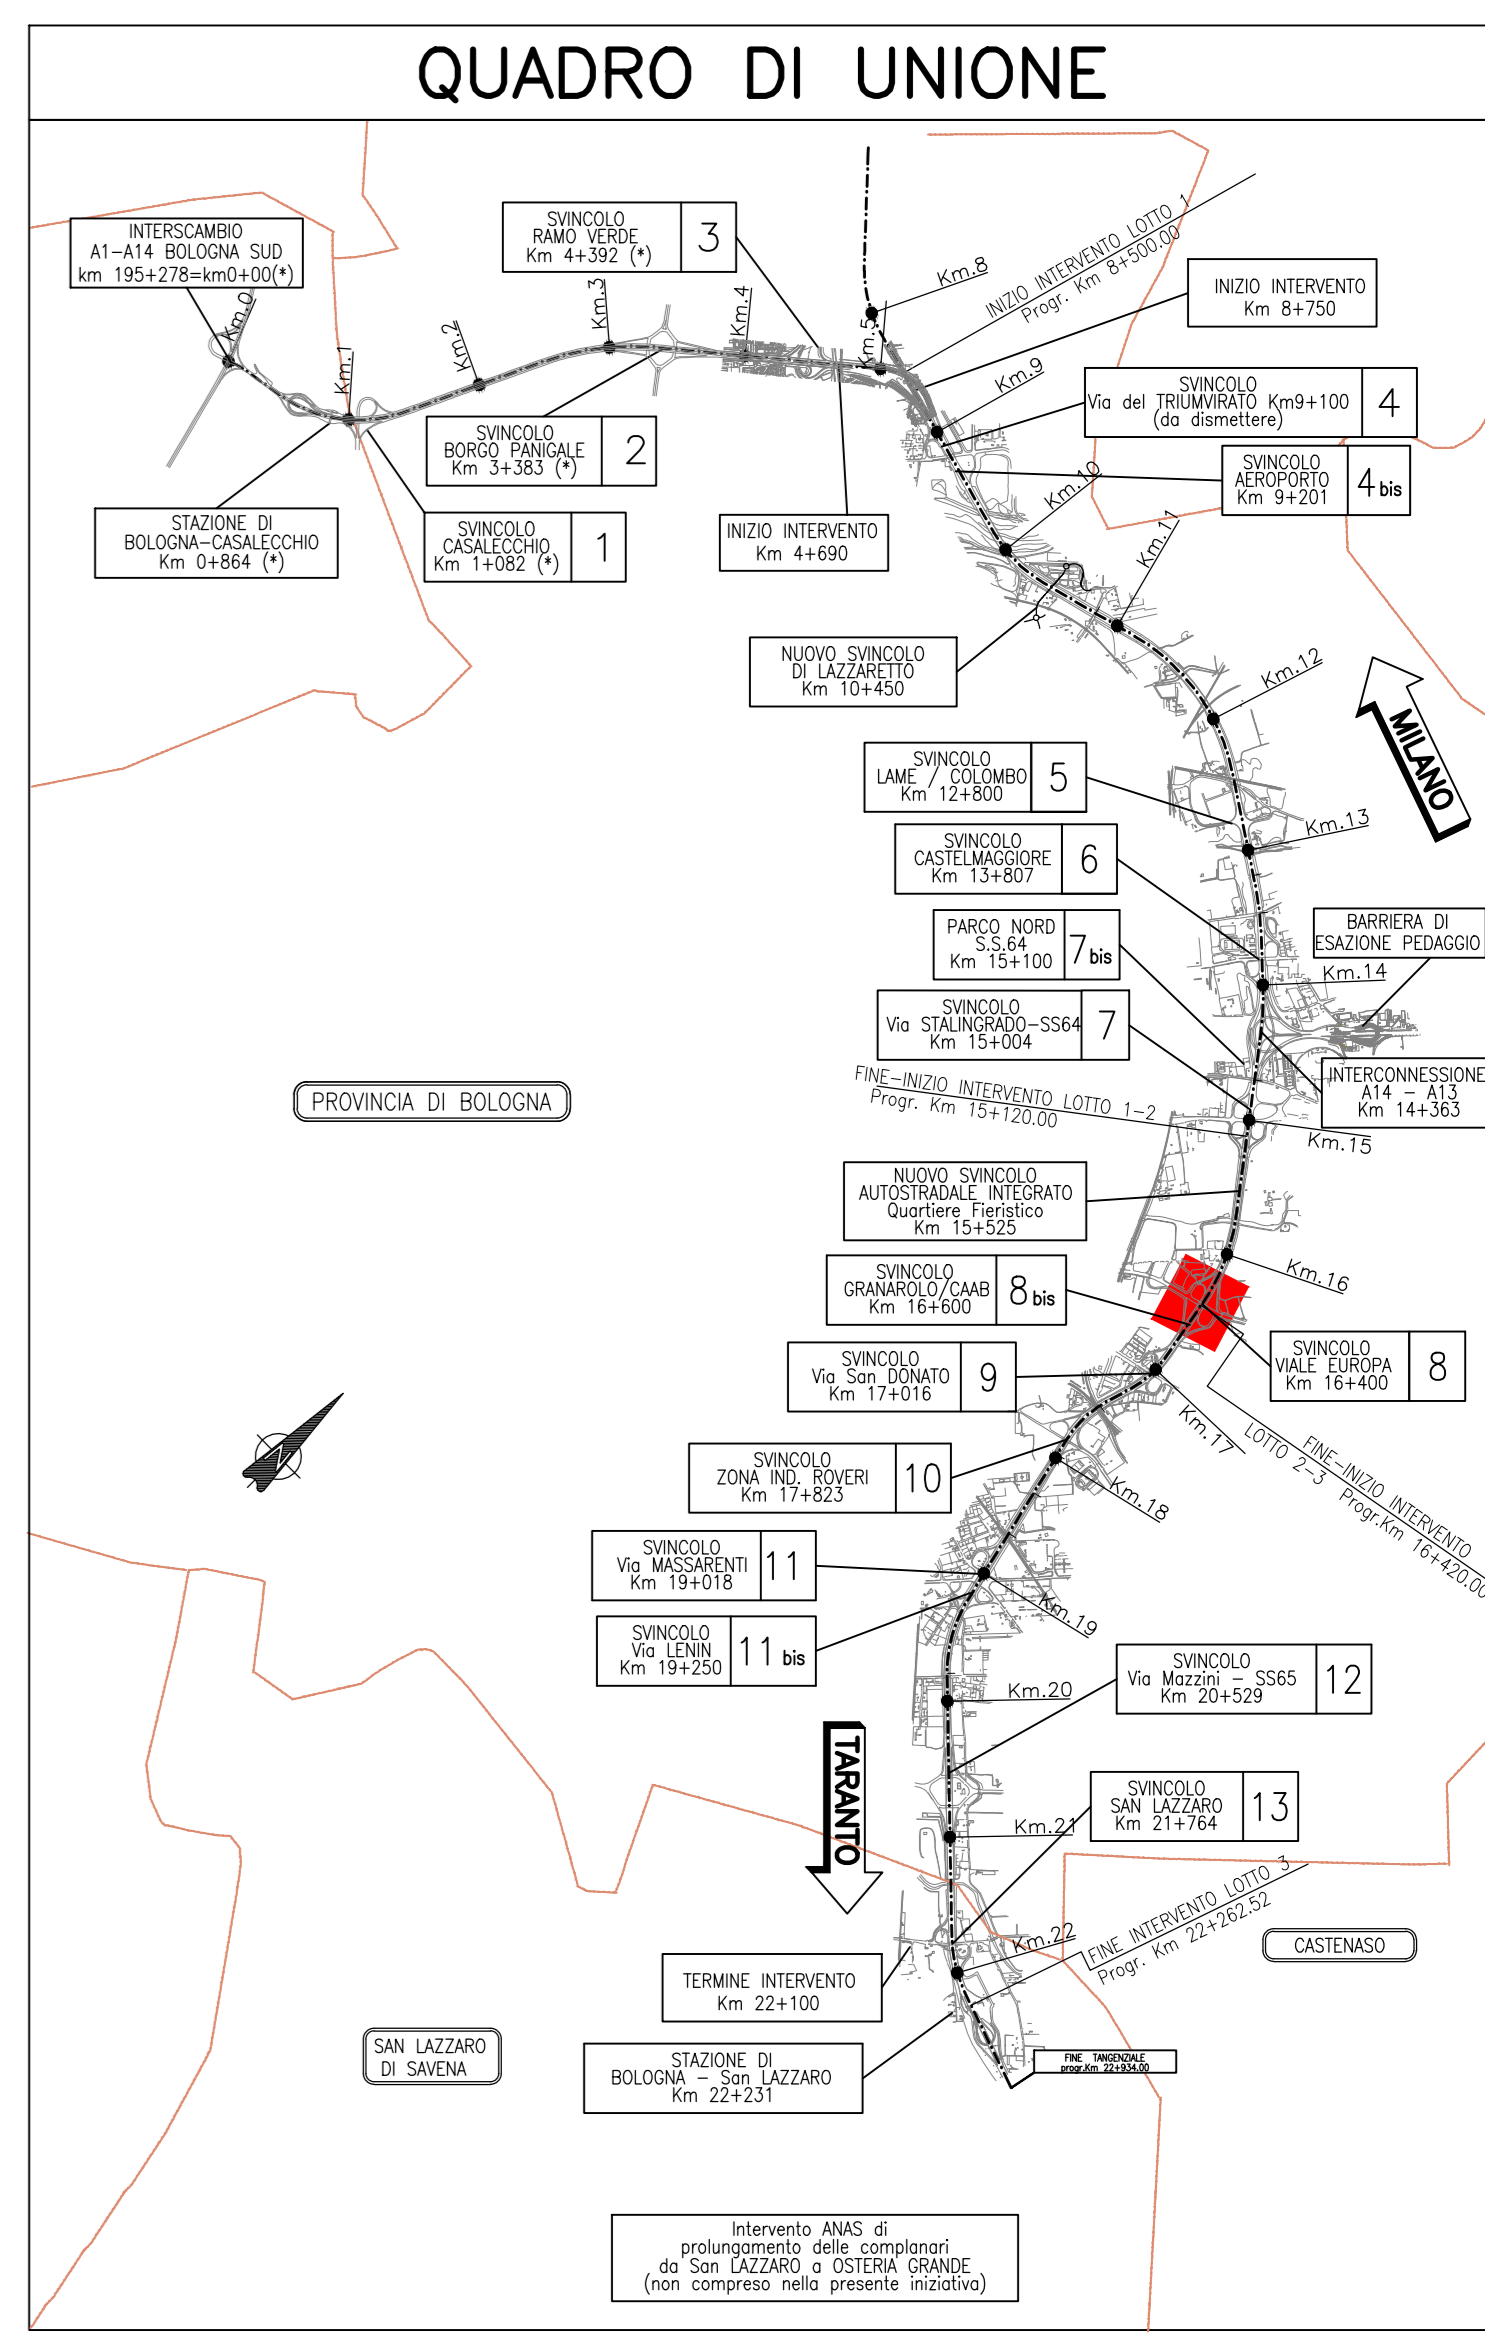


DIAGRAMMA DI VISIBILITÀ RP046 - 1:1.000

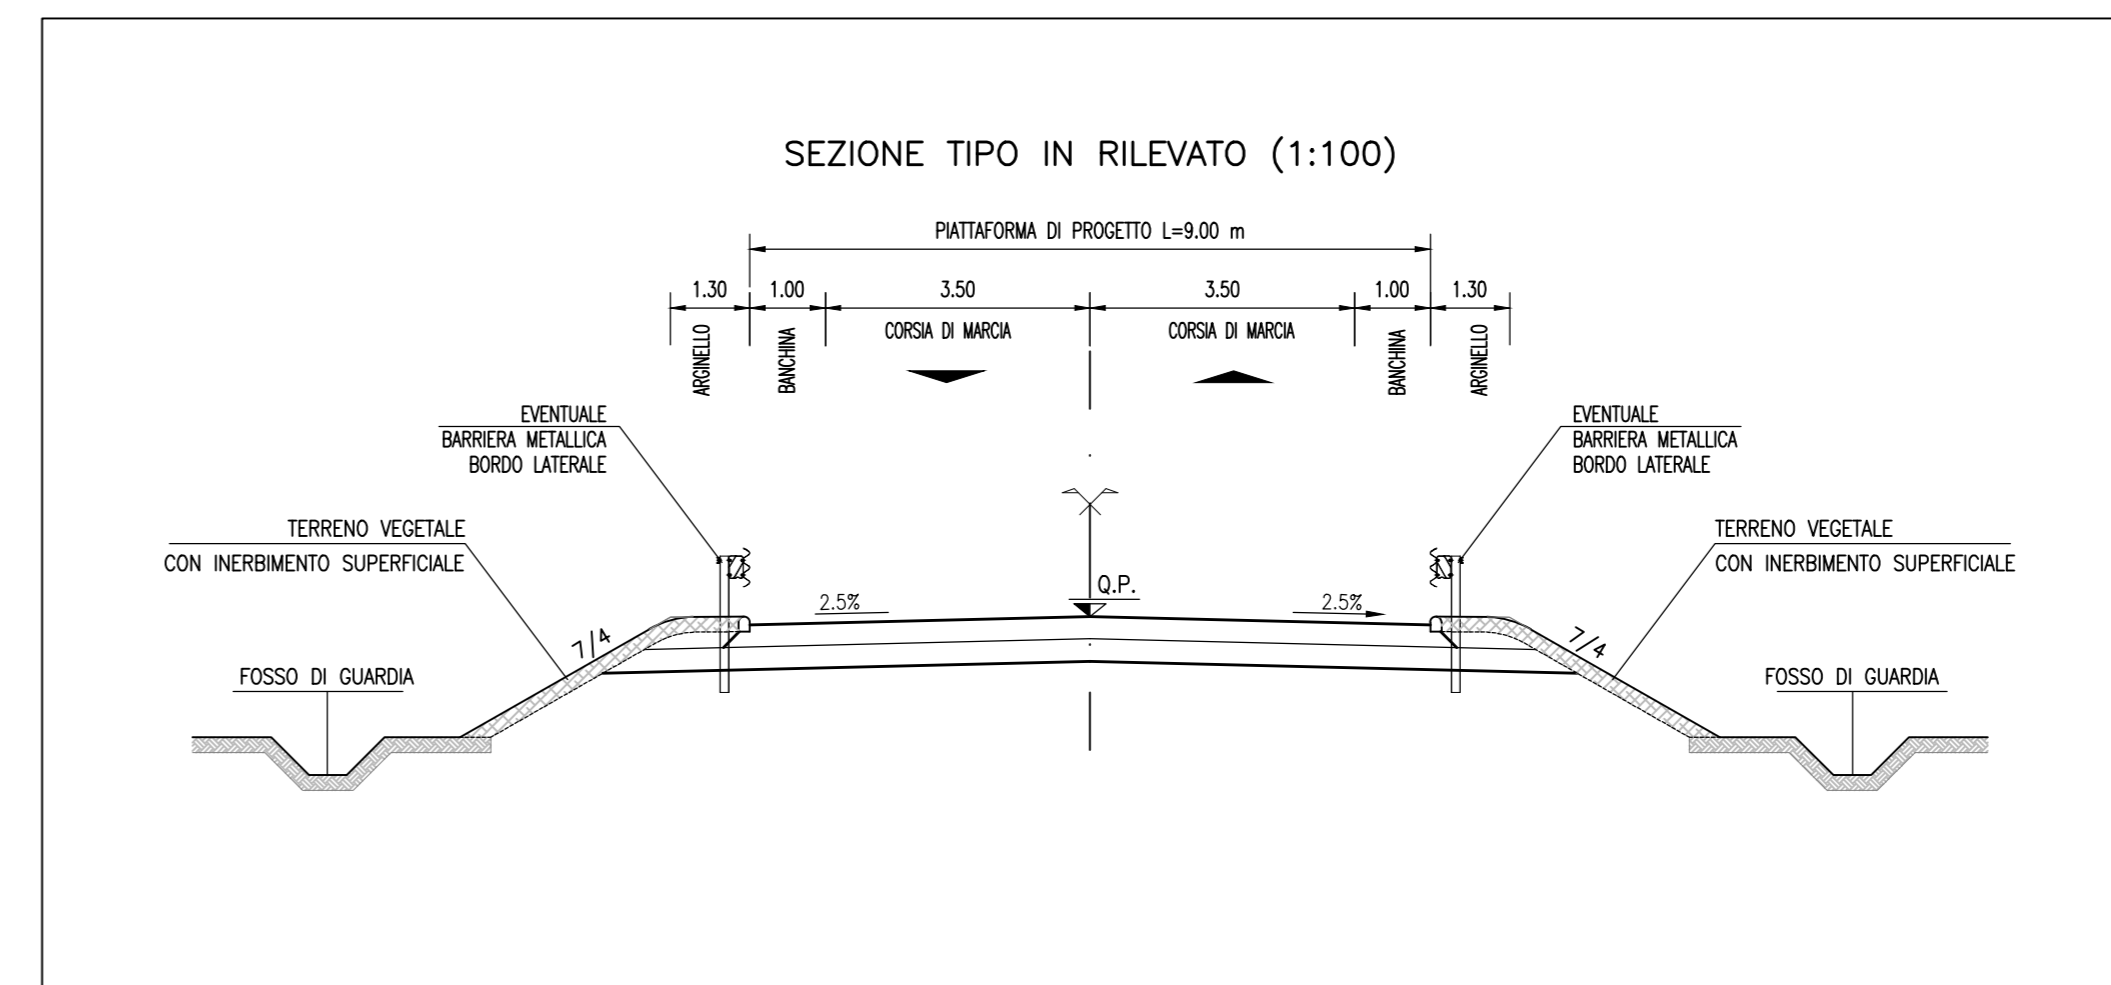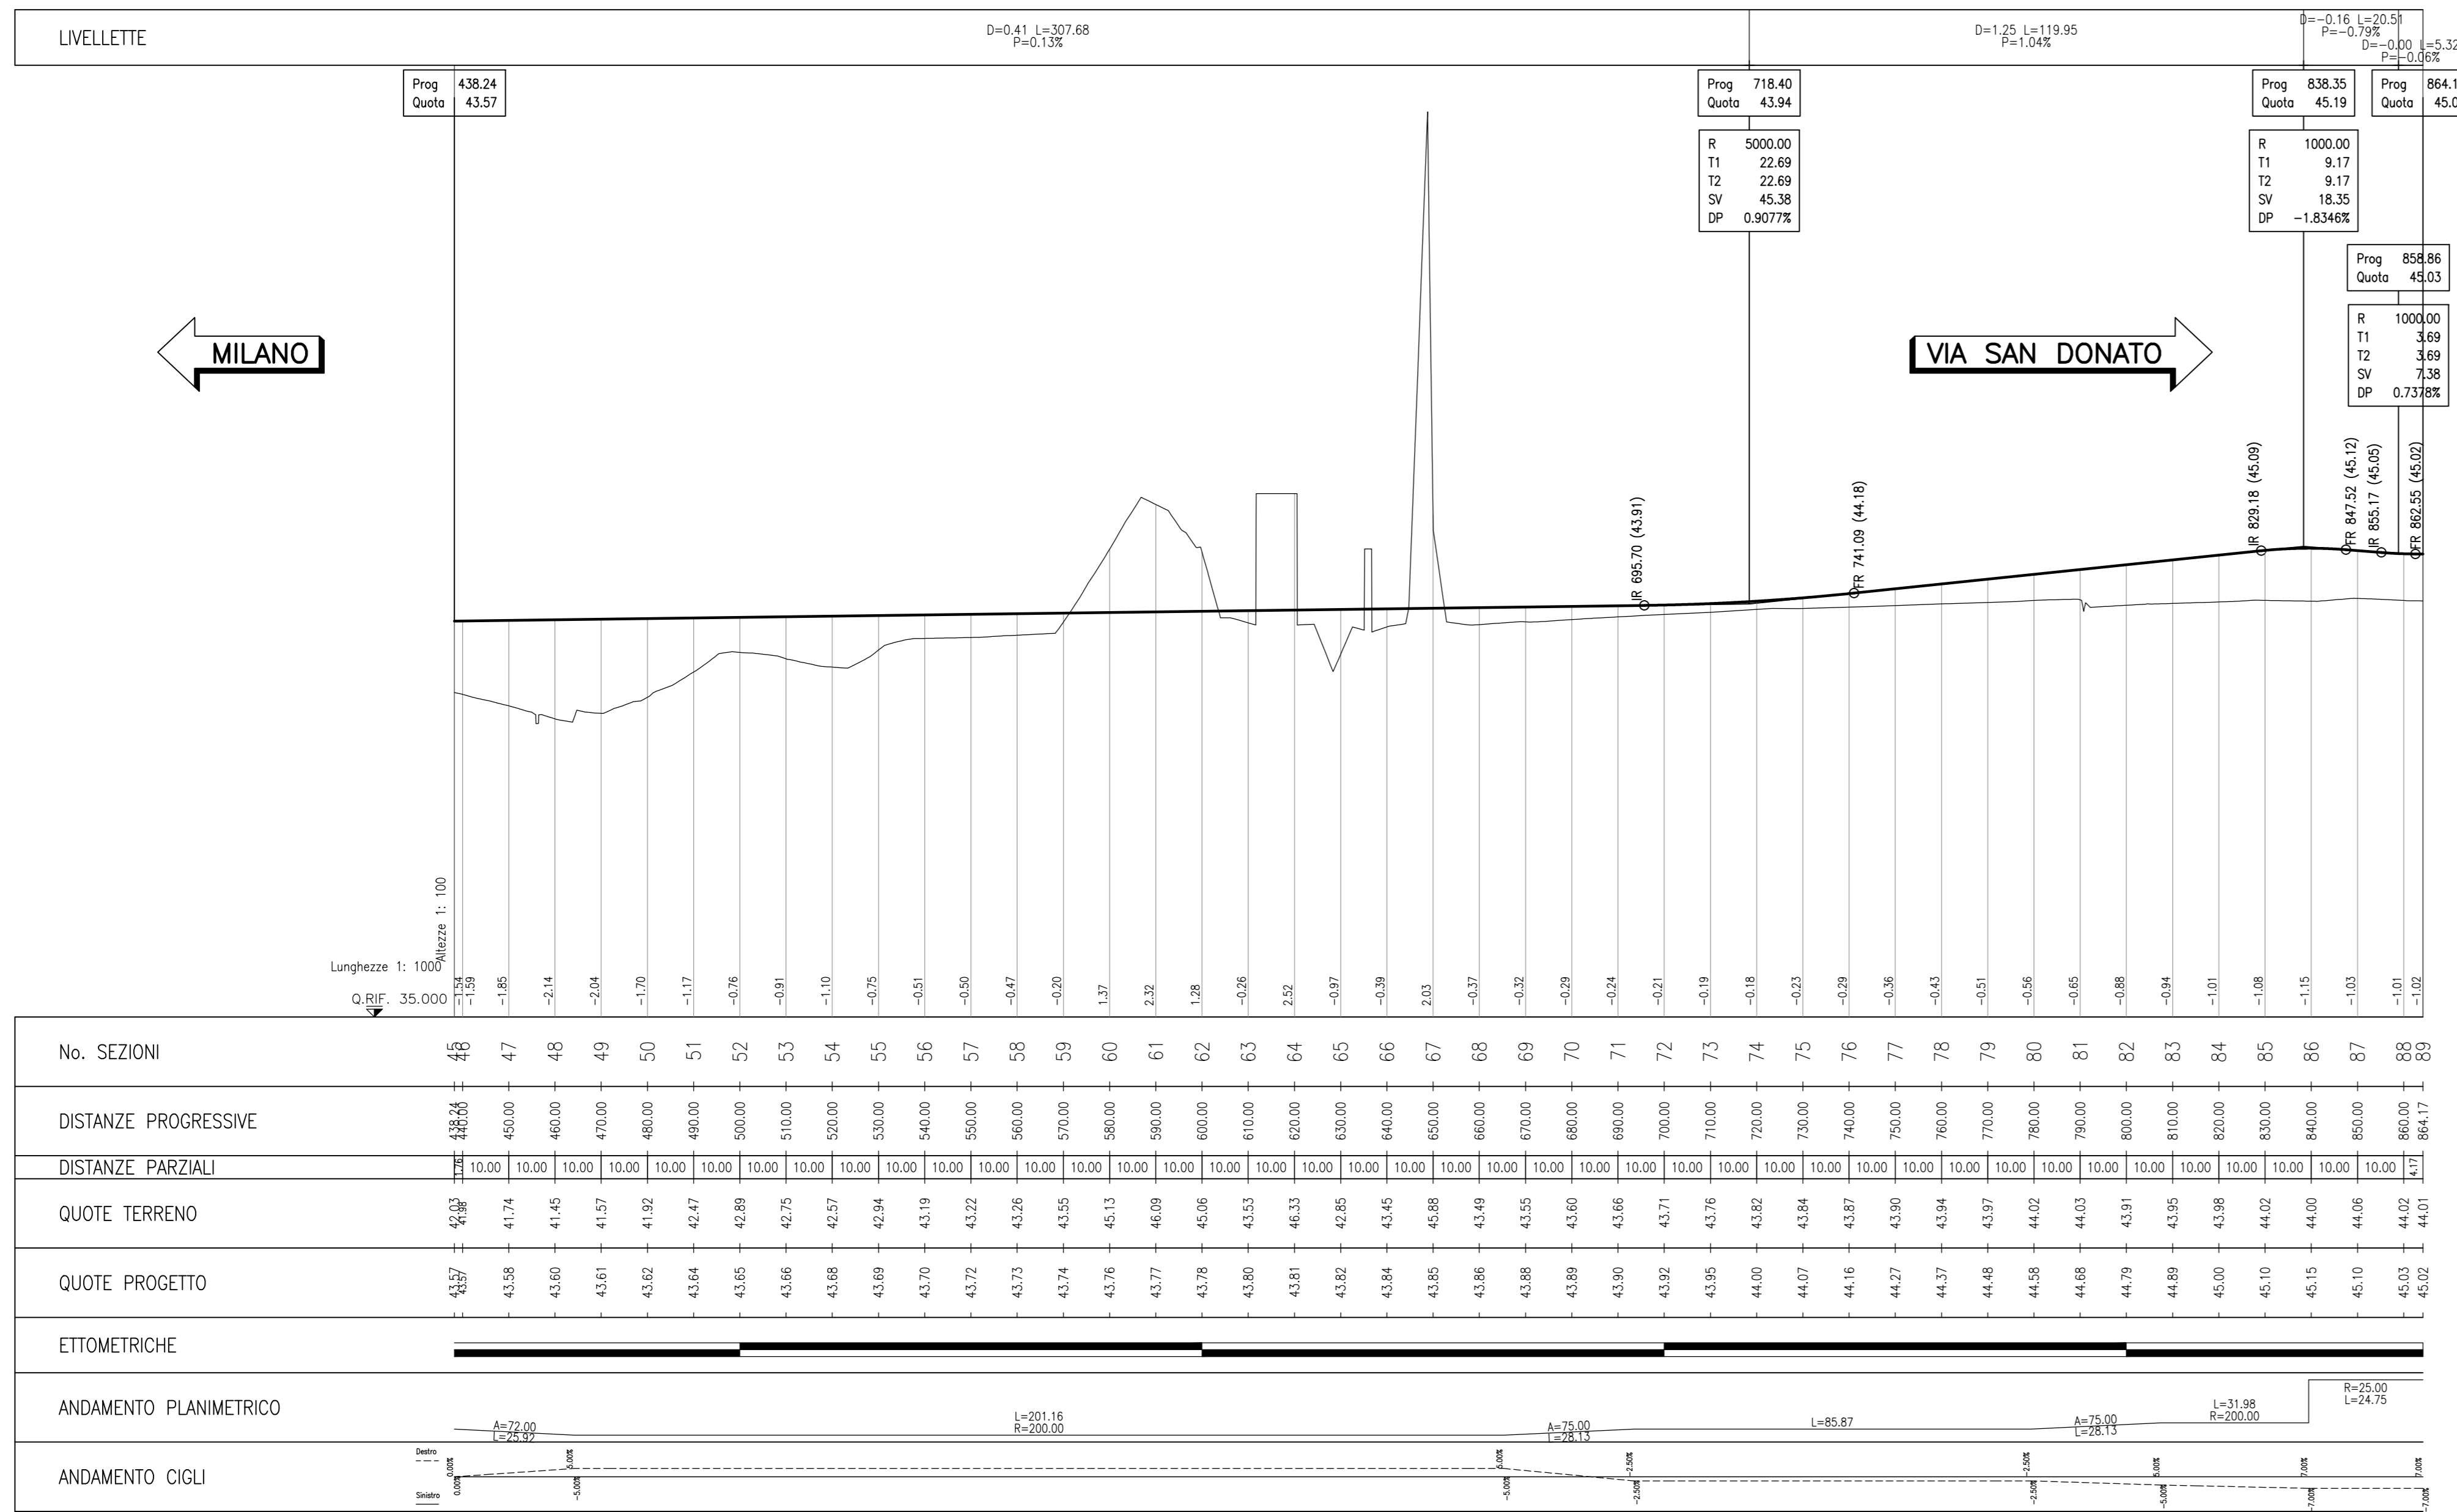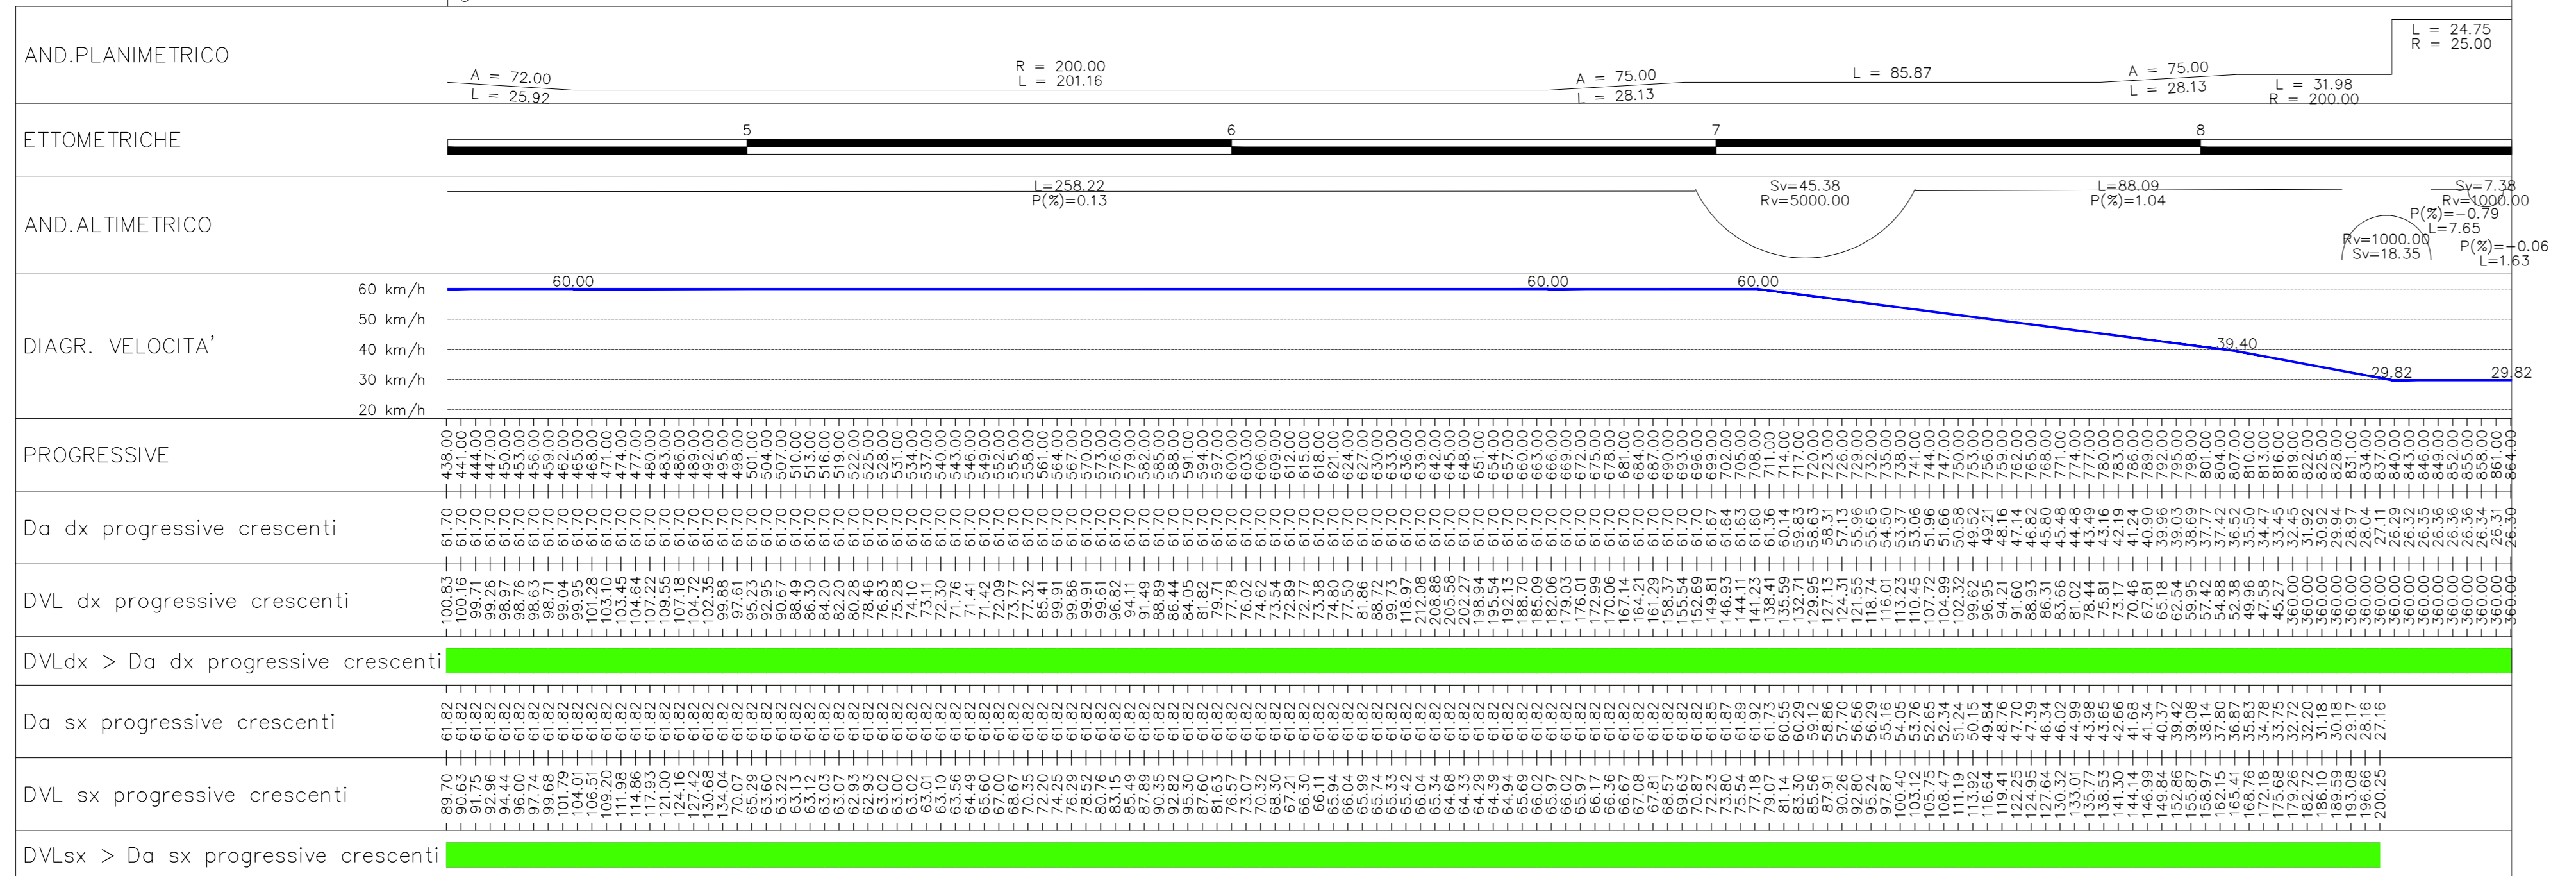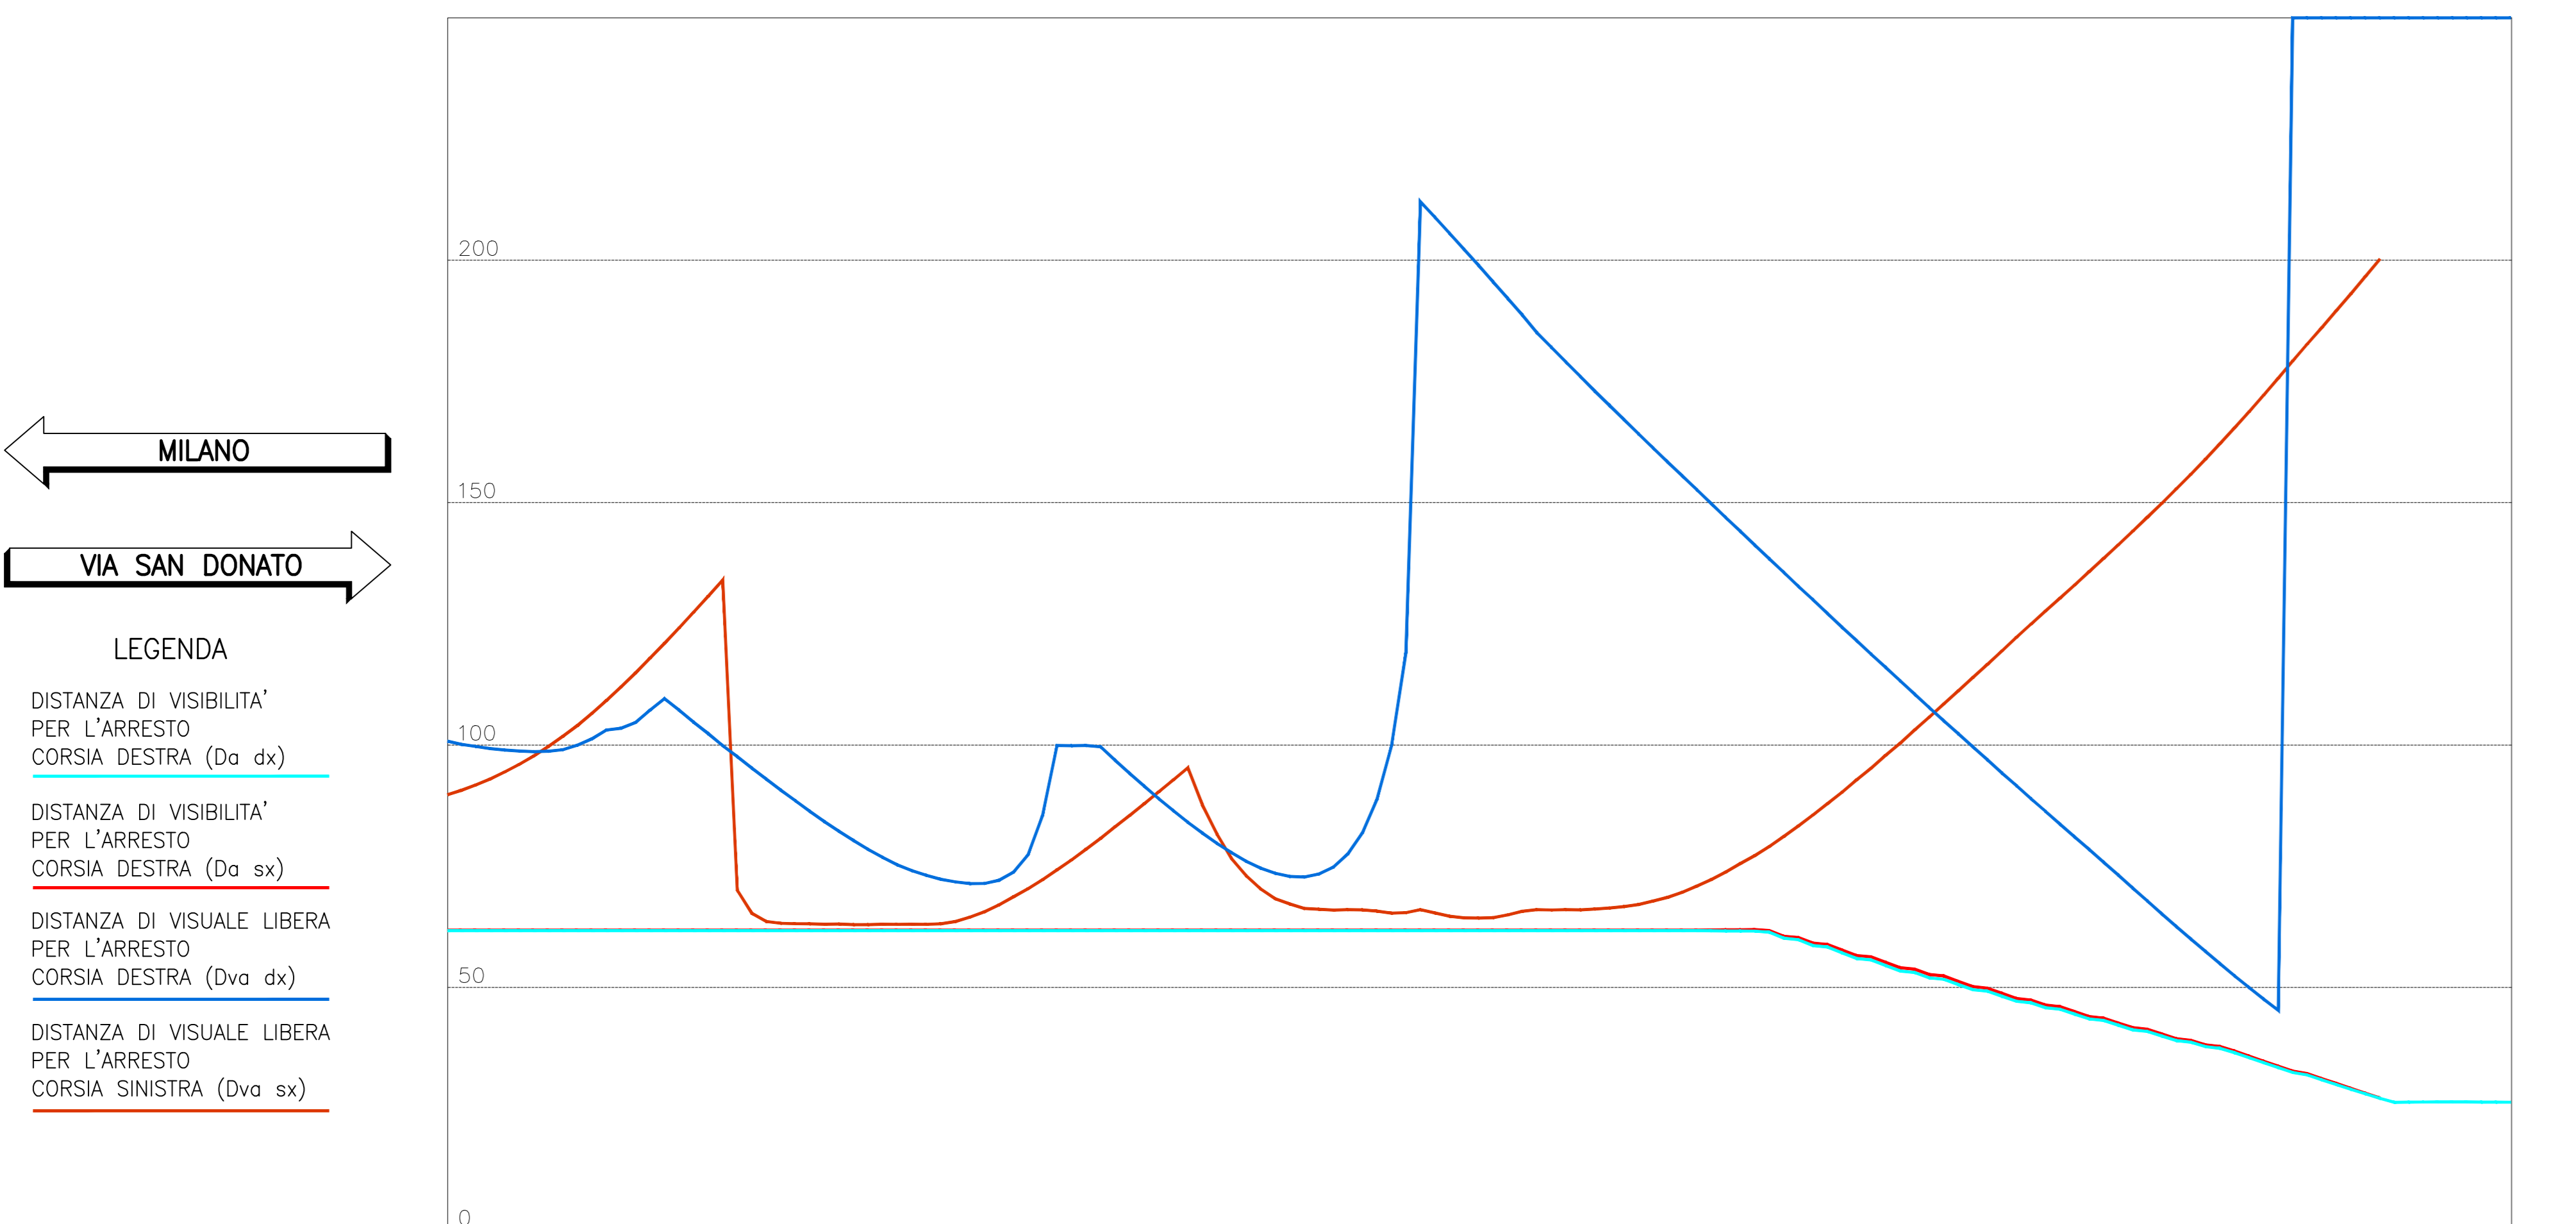

autostrade per l'italia

AUTOSTRADA (A14) : BOLOGNA-BARI-TARANTO
 TRATTO: BOLOGNA BORGO PANIGALE - BOLOGNA SAN LAZZARO

POTENZIAMENTO IN SEDE DEL SISTEMA
 AUTOSTRADALE E TANGENZIALE DI BOLOGNA

"PASSANTE DI BOLOGNA"

PROGETTO DEFINITIVO

IT - INTERVENTI TERRITORIALI

COLLEGAMENTO VIALE EUROPA-VIA SAN DONATO

ASSE BRETTOLA

PROFILO LONGITUDINALE, SEZIONE TIPO
 E DIAGRAMMA DELLE VELOCITA' E DELLE VISUALI LIBERE

PROGETTAZIONE NUOVE OPERE AUTOSTRADALI

ING. RESPONSABILE INTEGRAZIONE PRESTAZIONI SPECIALISTICHE: Ing. Raffaele Rinaldi
 ING. RESPONSABILE STRUTTURE E LINEE STRADALI: Ing. Raffaele Rinaldi
 RESPONSABILE STUDIO LAVORI STRADALI: Ing. Raffaele Rinaldi

111465 0000 PD IT L46 RP046 00000 DSTD 2391 -0

REVISIONE: 01 SETTEMBRE 2000

ING. RESPONSABILE LAVORI DI PROCESSIONAMENTO: Ing. Fabio Vanni

MINISTERO DELL'INFRASTRUTTURA E DEI TRASPORTI