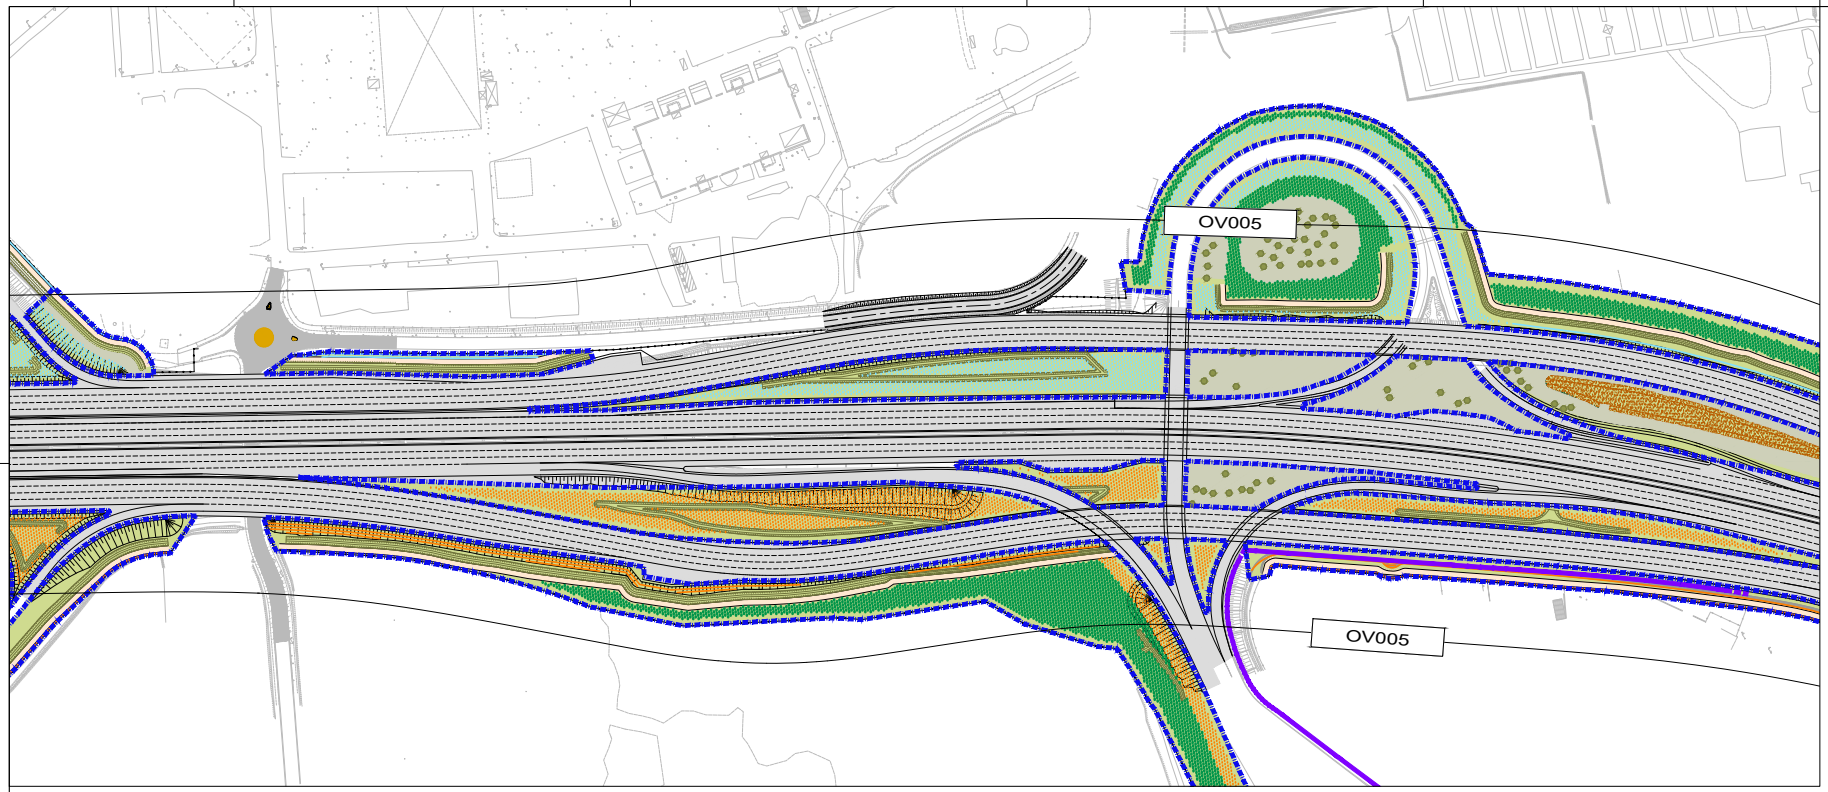

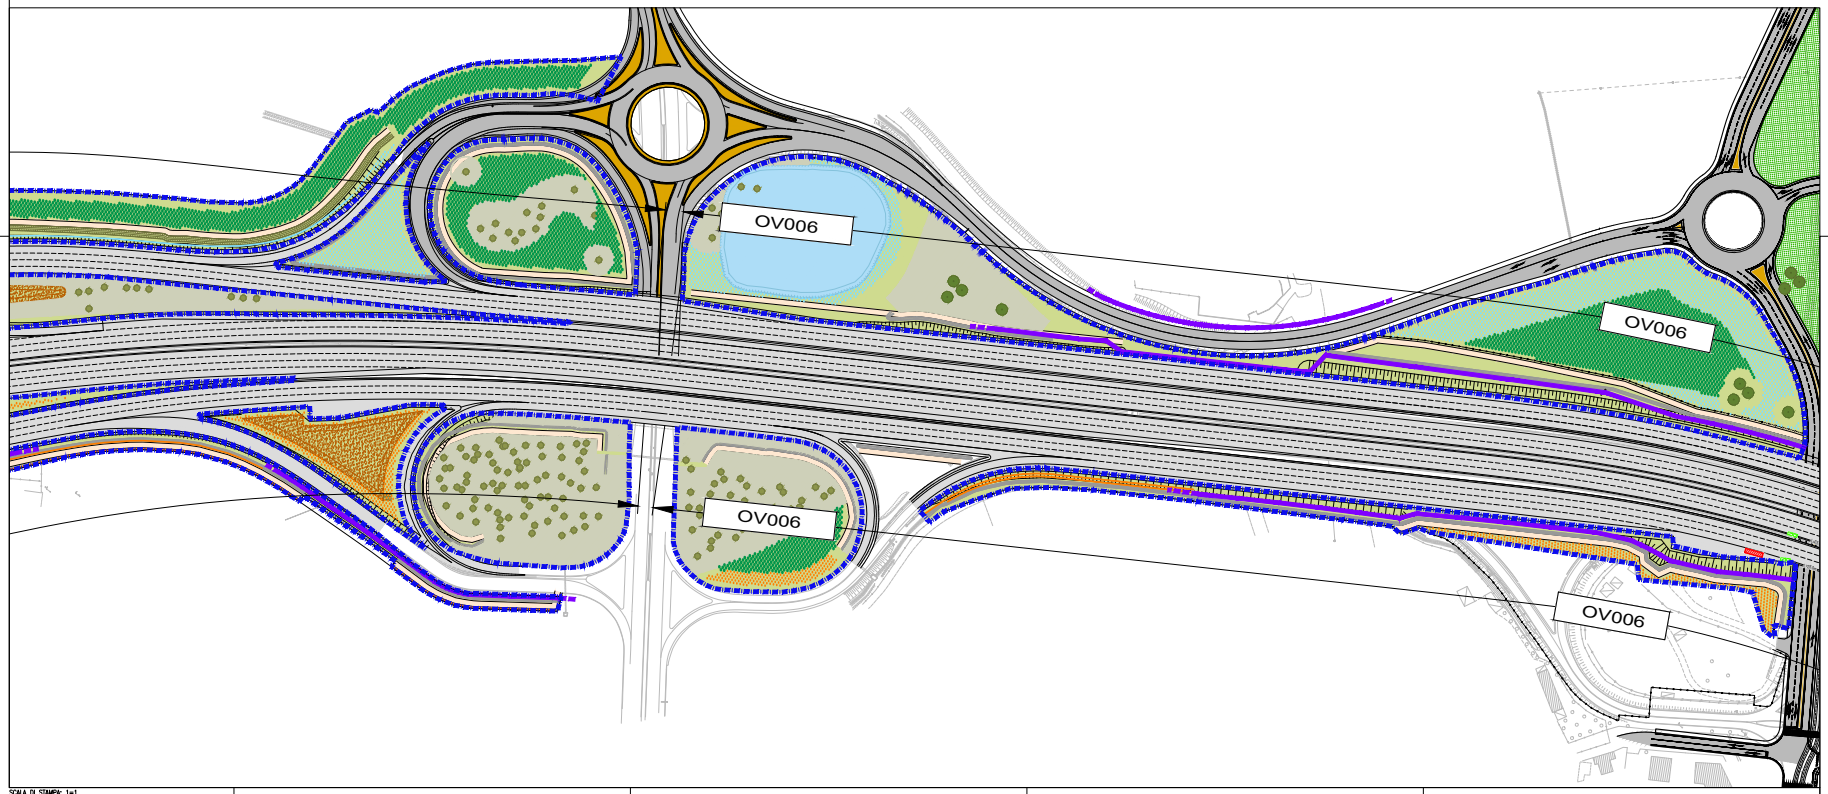

NOTE GENERALI - FASI ESECUTIVE

LE DIFFORMITÀ DEVONO ESSERE COMUNICATE IMMEDIATAMENTE AI PROGETTISTI PRIMA DI PROCEDERE. DEVONO ESSERE CONSIDERATE SOLO LE DIMENSIONI UTILIZZATE NEGLI ELABORATI. L'IMPRESA DEVE CONTROLLARE TUTTE LE DIMENSIONI IN OPERA.

TUTTE LE DIMENSIONI SONO ESPRESSE IN METRICA.

PRESCRIZIONI ESECUTIVE

KEY-MAP

LEGENDA

- Limite proprietà ASPI
- OV0XX Codice area di progetto
- Alberi esistenti

AREE PROPRIETA' COMUNE:

- Aree Parco Comunali

AREE PROPRIETA' ASPI:

- Rimboschimento di mitigazione ecologica RIMI
- Rimboschimento arbustivo Nord IAN
- Rimboschimento arbustivo Sud IAS
- Filare arboreo arbustivo Nord FAAN
- Filare arboreo arbustivo Sud FAAS
- Filare arbustivo Nord FAN
- Filare arbustivo Sud FAS

BARRIERE:

- Barriera acustica
- Semigalleria

autostrade per l'italia

AUTOSTRADA (A14) : BOLOGNA-BARI-TARANTO

TRATTO: BOLOGNA BORGO PANIGALE - BOLOGNA SAN LAZZARO

POTENZIAMENTO IN SEDE DEL SISTEMA AUTOSTRADALE E TANGENZIALE DI BOLOGNA

"PASSANTE DI BOLOGNA"

PROGETTO DEFINITIVO

IT - INTERVENTI TERRITORIALI

SISTEMAZIONI A PARCO - GENERALE

GENERALE

AREE DI MITIGAZIONE DELL'INFRASTRUTTURA 5/8

IL PROGETTISTA SPECIALISTICO	IL RESPONSABILE INTEGRAZIONE PRESTAZIONI SPECIALISTICHE	IL DIRETTORE TECNICO
Ing. Dott. Daniele Manzolini Ord. Ingg. Milano n.A20087 RESPONSABILE NOTAIA E TERRITORIO	Ing. Raffaele Rinaldesi Ord. Ingg. Macerata N. A1068	Ing. Andrea Tanzi Ord. Ingg. Parma N. 1154 PROGETTAZIONE NUOVE OPERE AUTOSTRADALI

CODICE IDENTIFICATIVO

RIFERIMENTO PROGETTO		RIFERIMENTO DIRETTORIO					RIFERIMENTO ELABORATO				ORDINATORE
Codice Commessa	Lotto, Sub-Prog, Cod. Appalto	Fase	Capitolo	Paragrafo	W B S	Parte d'opera	Tip.	Disciplina	Progressivo	Rev.	00
111465	0000	PD	IT	S00	OV000	00000	D	S U A	0074	2	SCALA 1:1000

PROJECT MANAGER	SUPPORTO SPECIALISTICO	REVISIONE	
Ing. Raffaele Rinaldesi Ord. Ingg. Macerata N. A1068		n.	data
		0	NOVEMBRE 2017
		1	SETTEMBRE 2019
		2	SETTEMBRE 2020
		3	
		4	
		5	
		6	

DISEGNATO: | VERIFICATO:

VISTO DEL COMMITTENTE	VISTO DEL CONCEDENTE
autostrade per l'italia IL RESPONSABILE DIRECTORIA PROCEDIMENTO Ing. Fabio Oliveto	Ministero delle Infrastrutture e dei Trasporti DIPARTIMENTO PER LA VIGILANZA SULLE INFRASTRUTTURE STRADALI

IL PRESENTE DOCUMENTO NON POTRA' ESSERE COPIATO, RIPRODOTTO O TRASMESSO PARZIALMENTE, SE NON TRAMITE ENEGLA COMMISSIONARIA, DELLA SOC. AUTOSTRADE PER L'ITALIA S.P.A. COME PUREDELLA SOC. RENDICONTO A RIMBORSO.
THIS DOCUMENT MAY NOT BE COPIED, REPRODUCED OR TRANSMITTED PARTIALLY, IN WHOLE OR IN PART, UNLESS COMMISSIONED BY THE COMPANY AUTOSTRADE PER L'ITALIA S.P.A. AND PURSUANT TO THE RELATIONSHIP BETWEEN THE COMPANY AUTOSTRADE PER L'ITALIA S.P.A. AND THE CONCESSIONAIRE.

SCALA DI STAMPA: 1=1