


NOTE GENERALI - FASI ESECUTIVE






LE DIFFERENZE DEVONO ESSERE COMUNICATE IMMEDIATAMENTE AI PROGETTISTI PRIMA DI PROCEDERE. DEVONO ESSERE CONSIDERATE SOLO LE DIMENSIONI UTILIZZATE NEGLI ELABORATI. L'IMPRESA DEVE CONTROLLARE TUTTE LE DIMENSIONI IN OPERA.

TUTTE LE DIMENSIONI SONO ESPRESSE IN METRICA.

PRESCRIZIONI ESECUTIVE

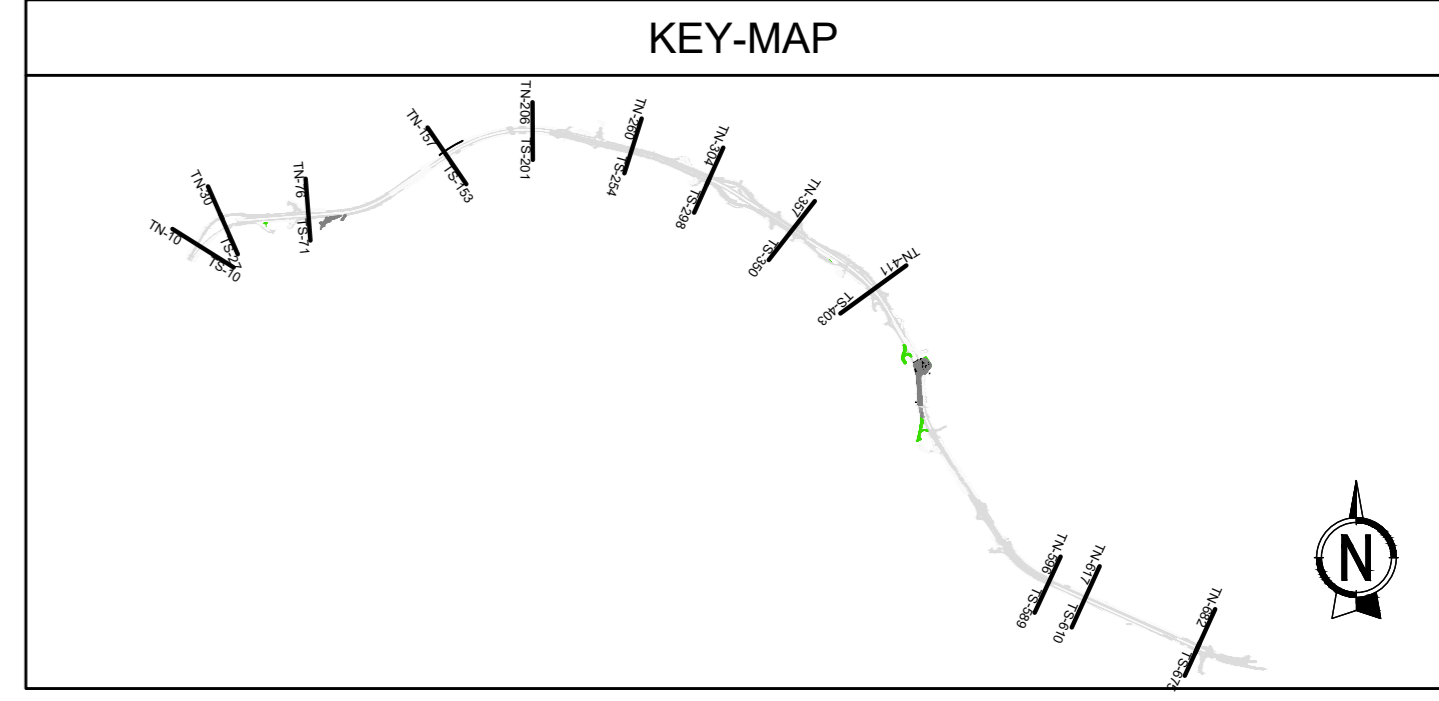

LEGENDA

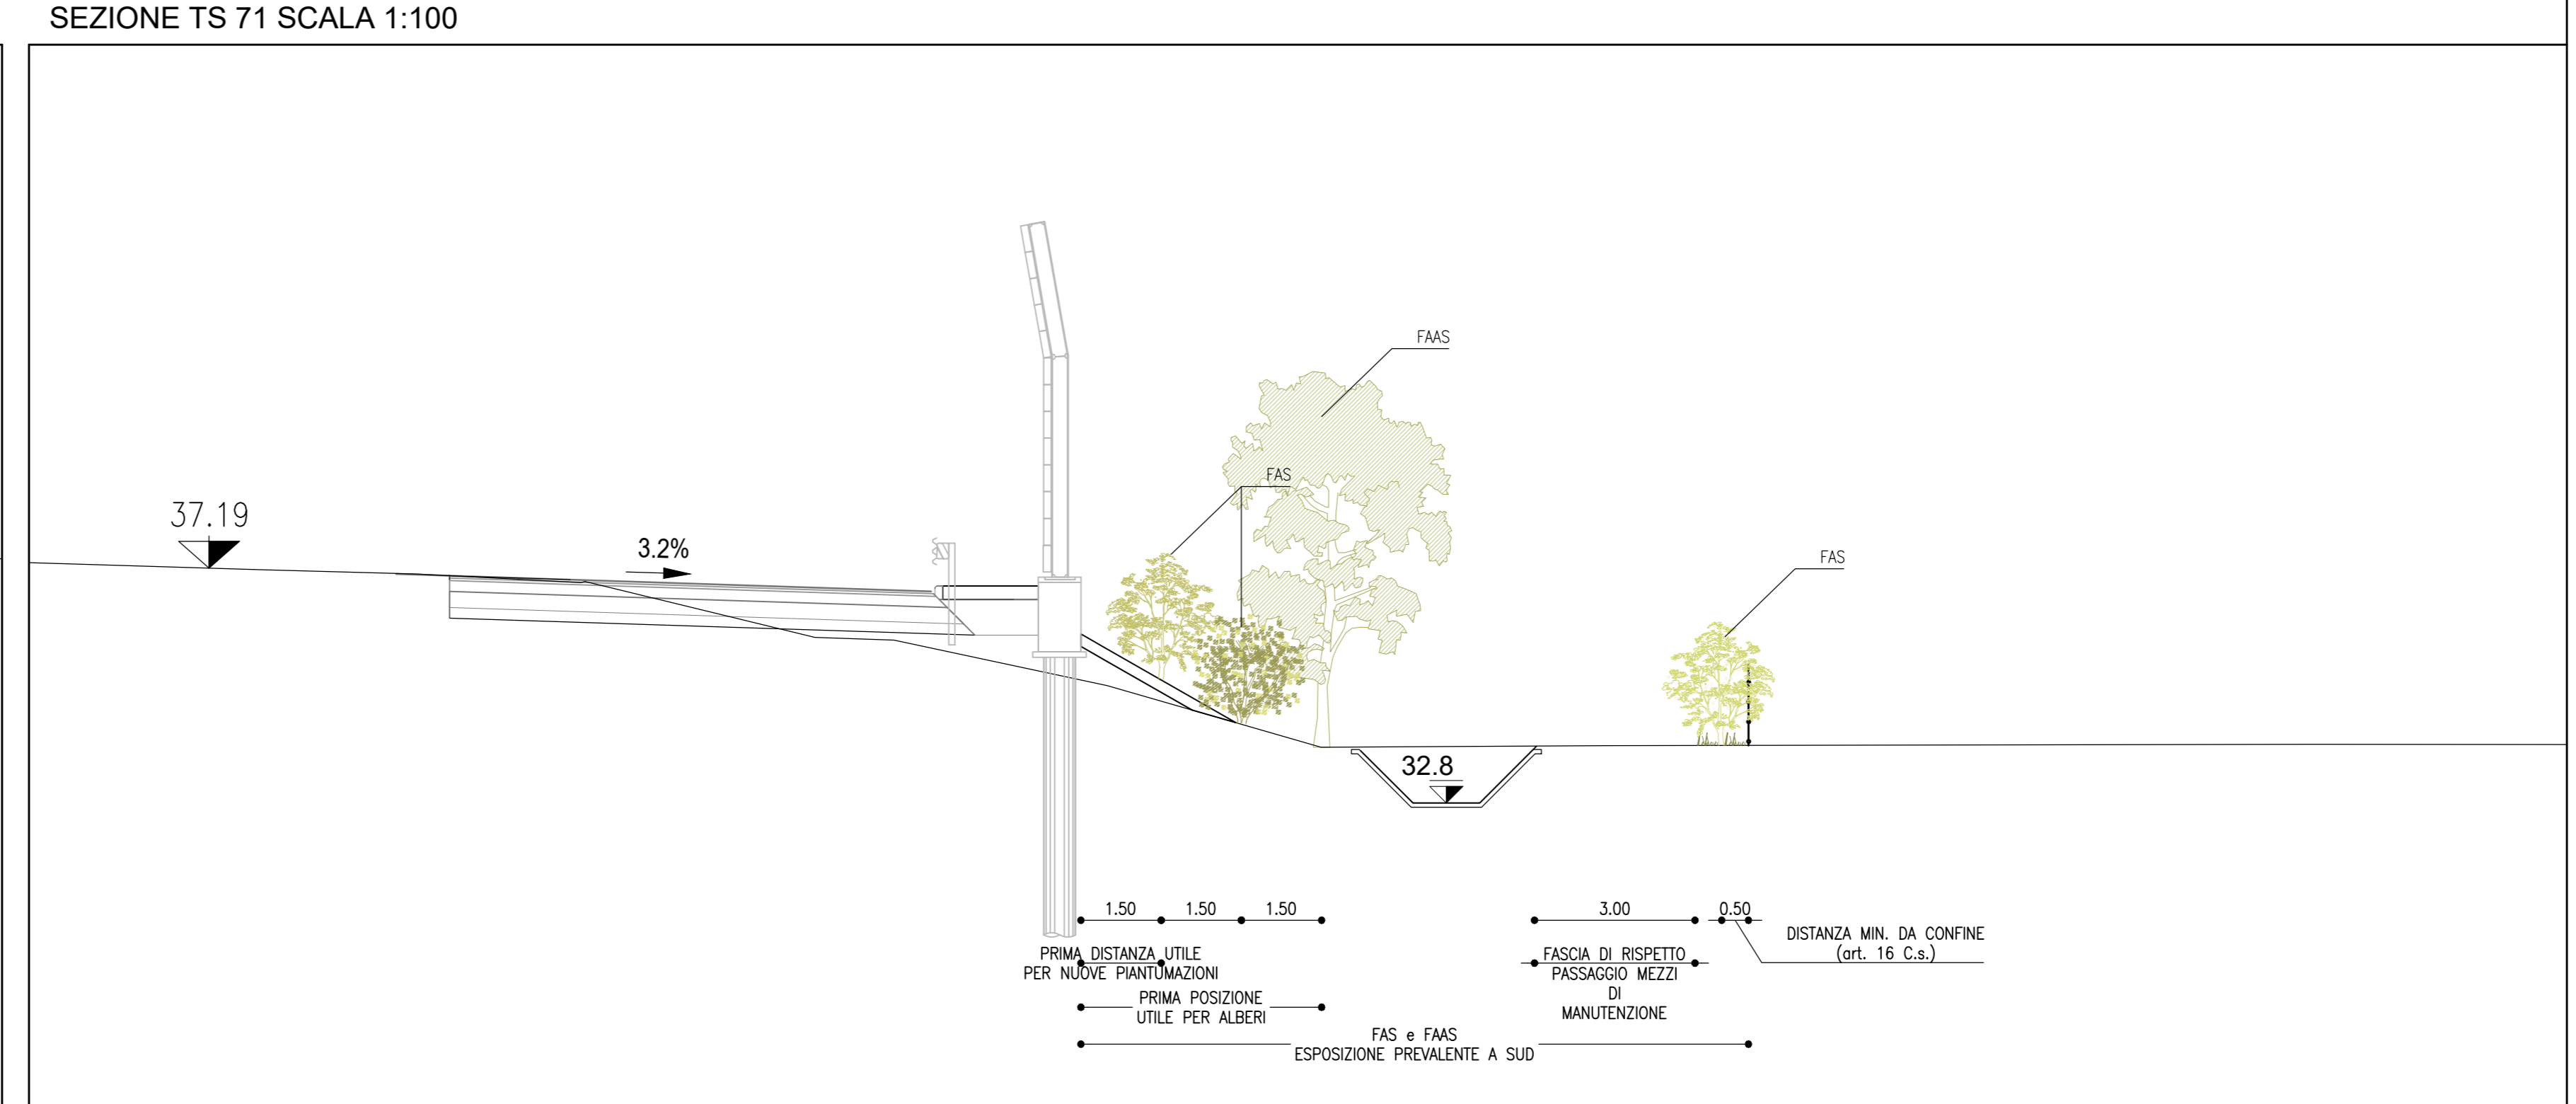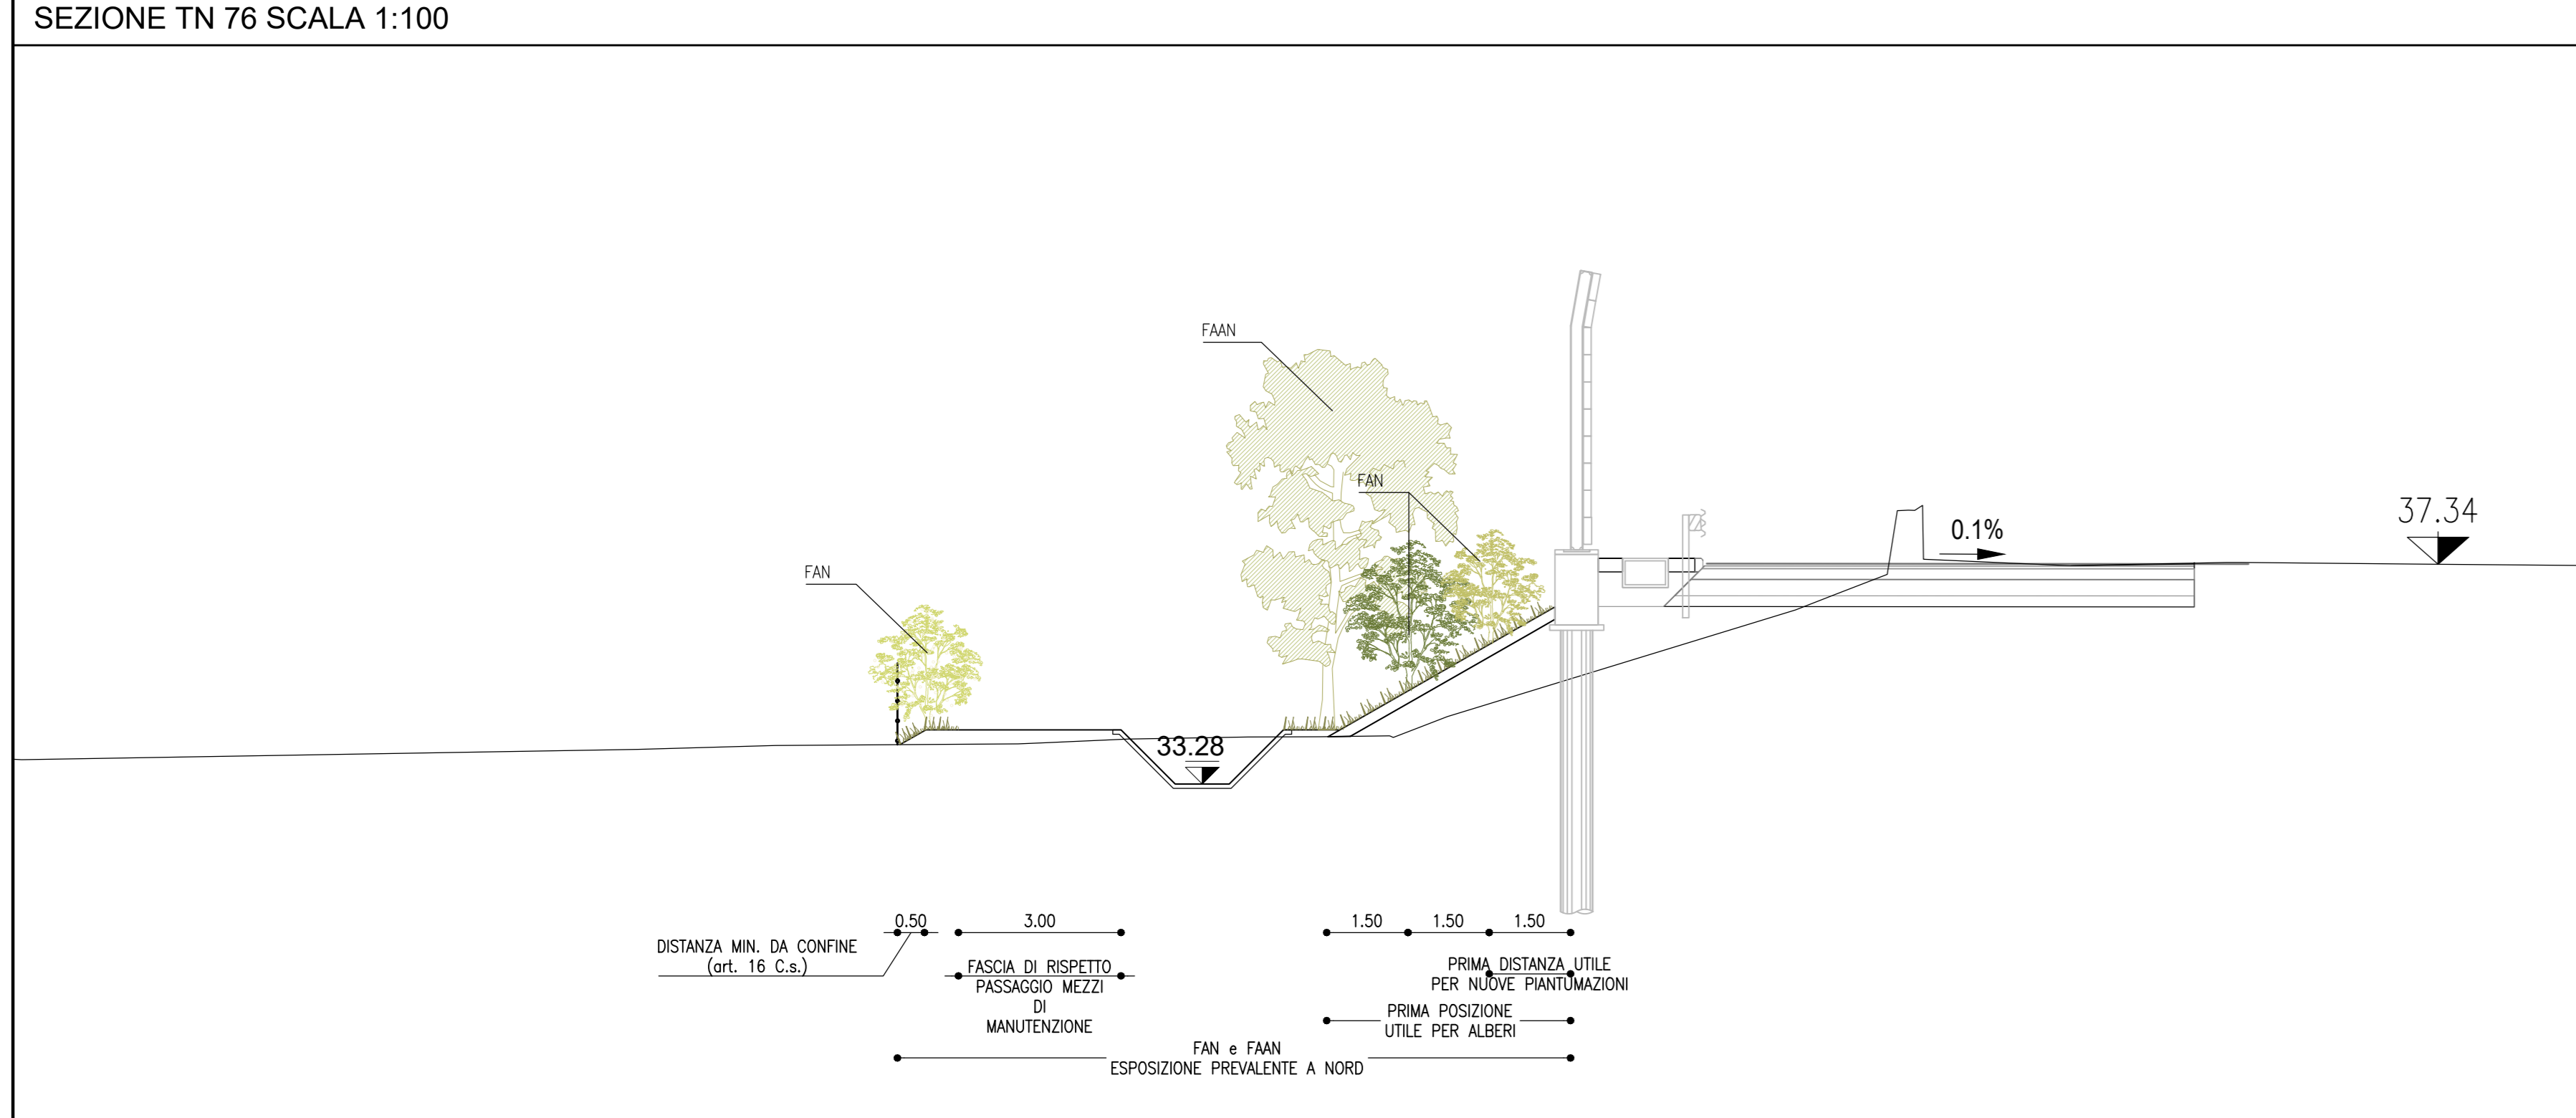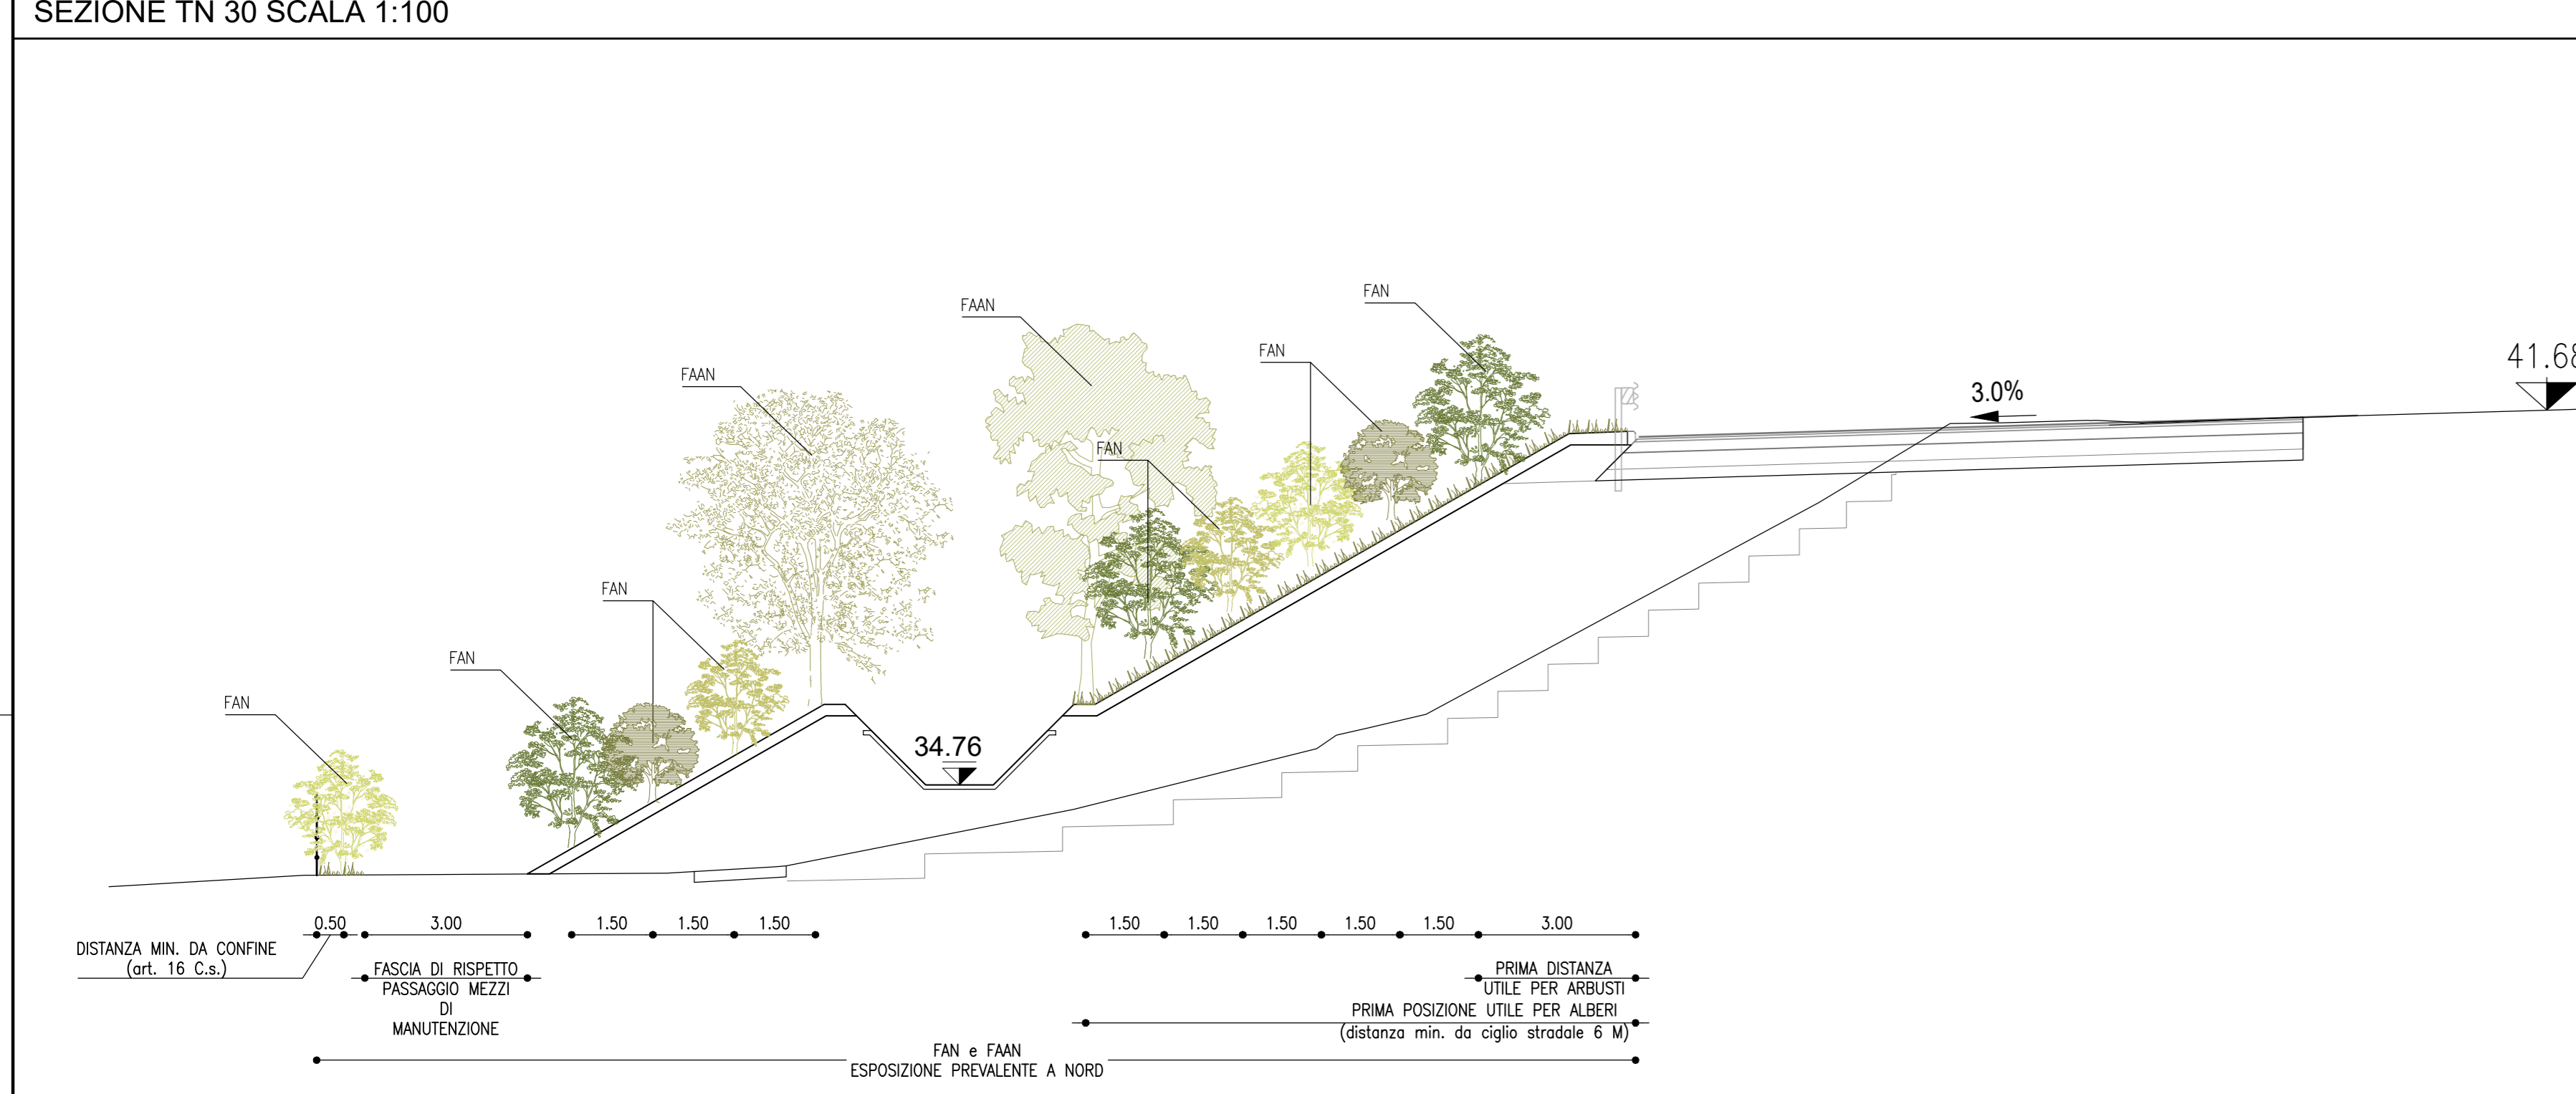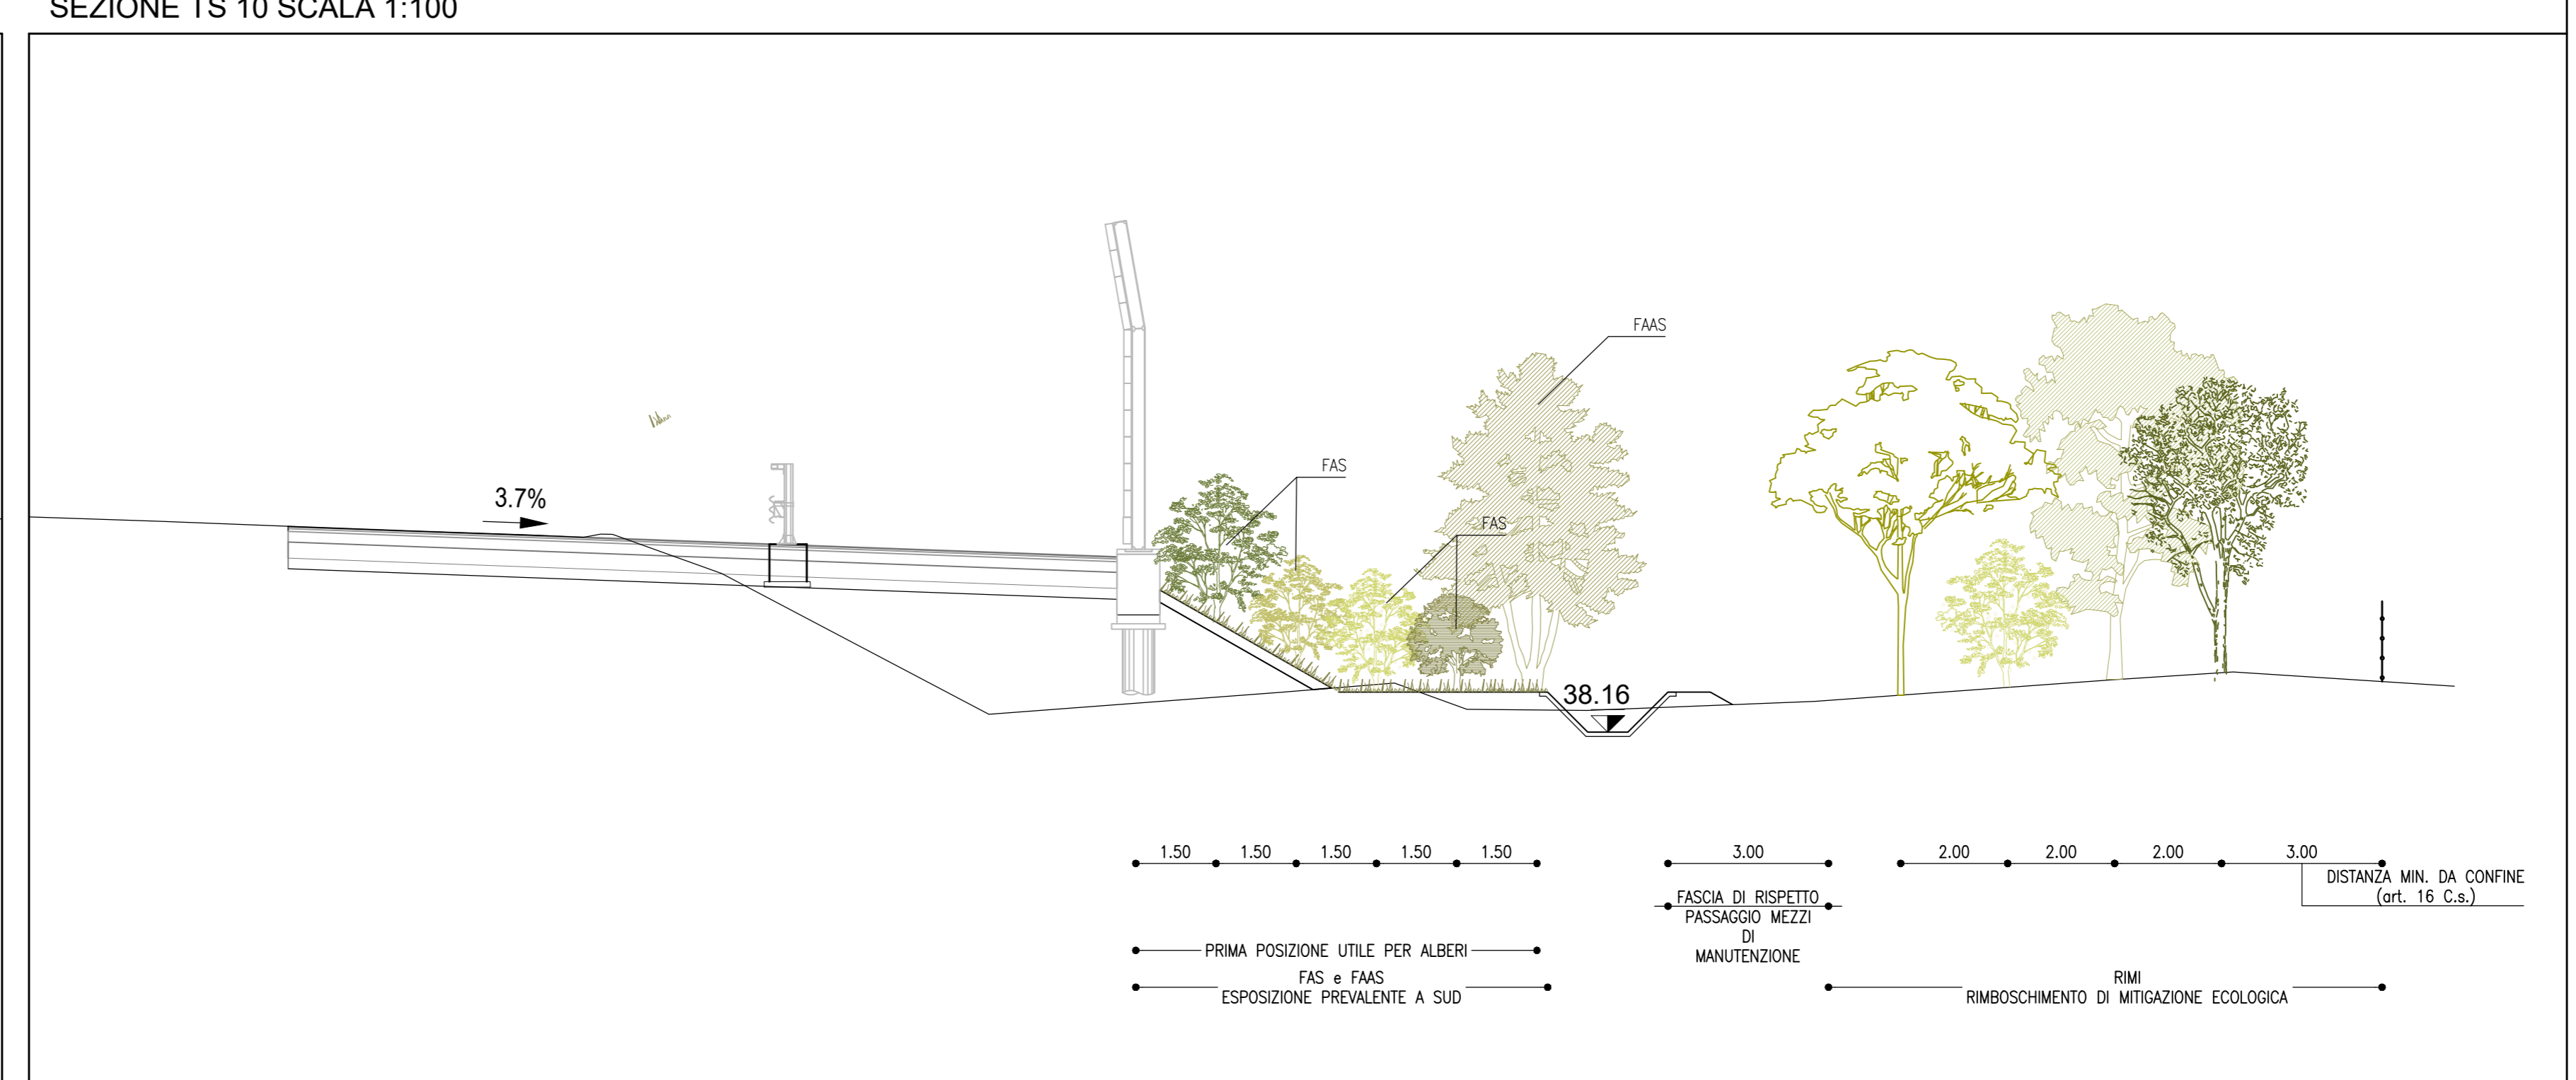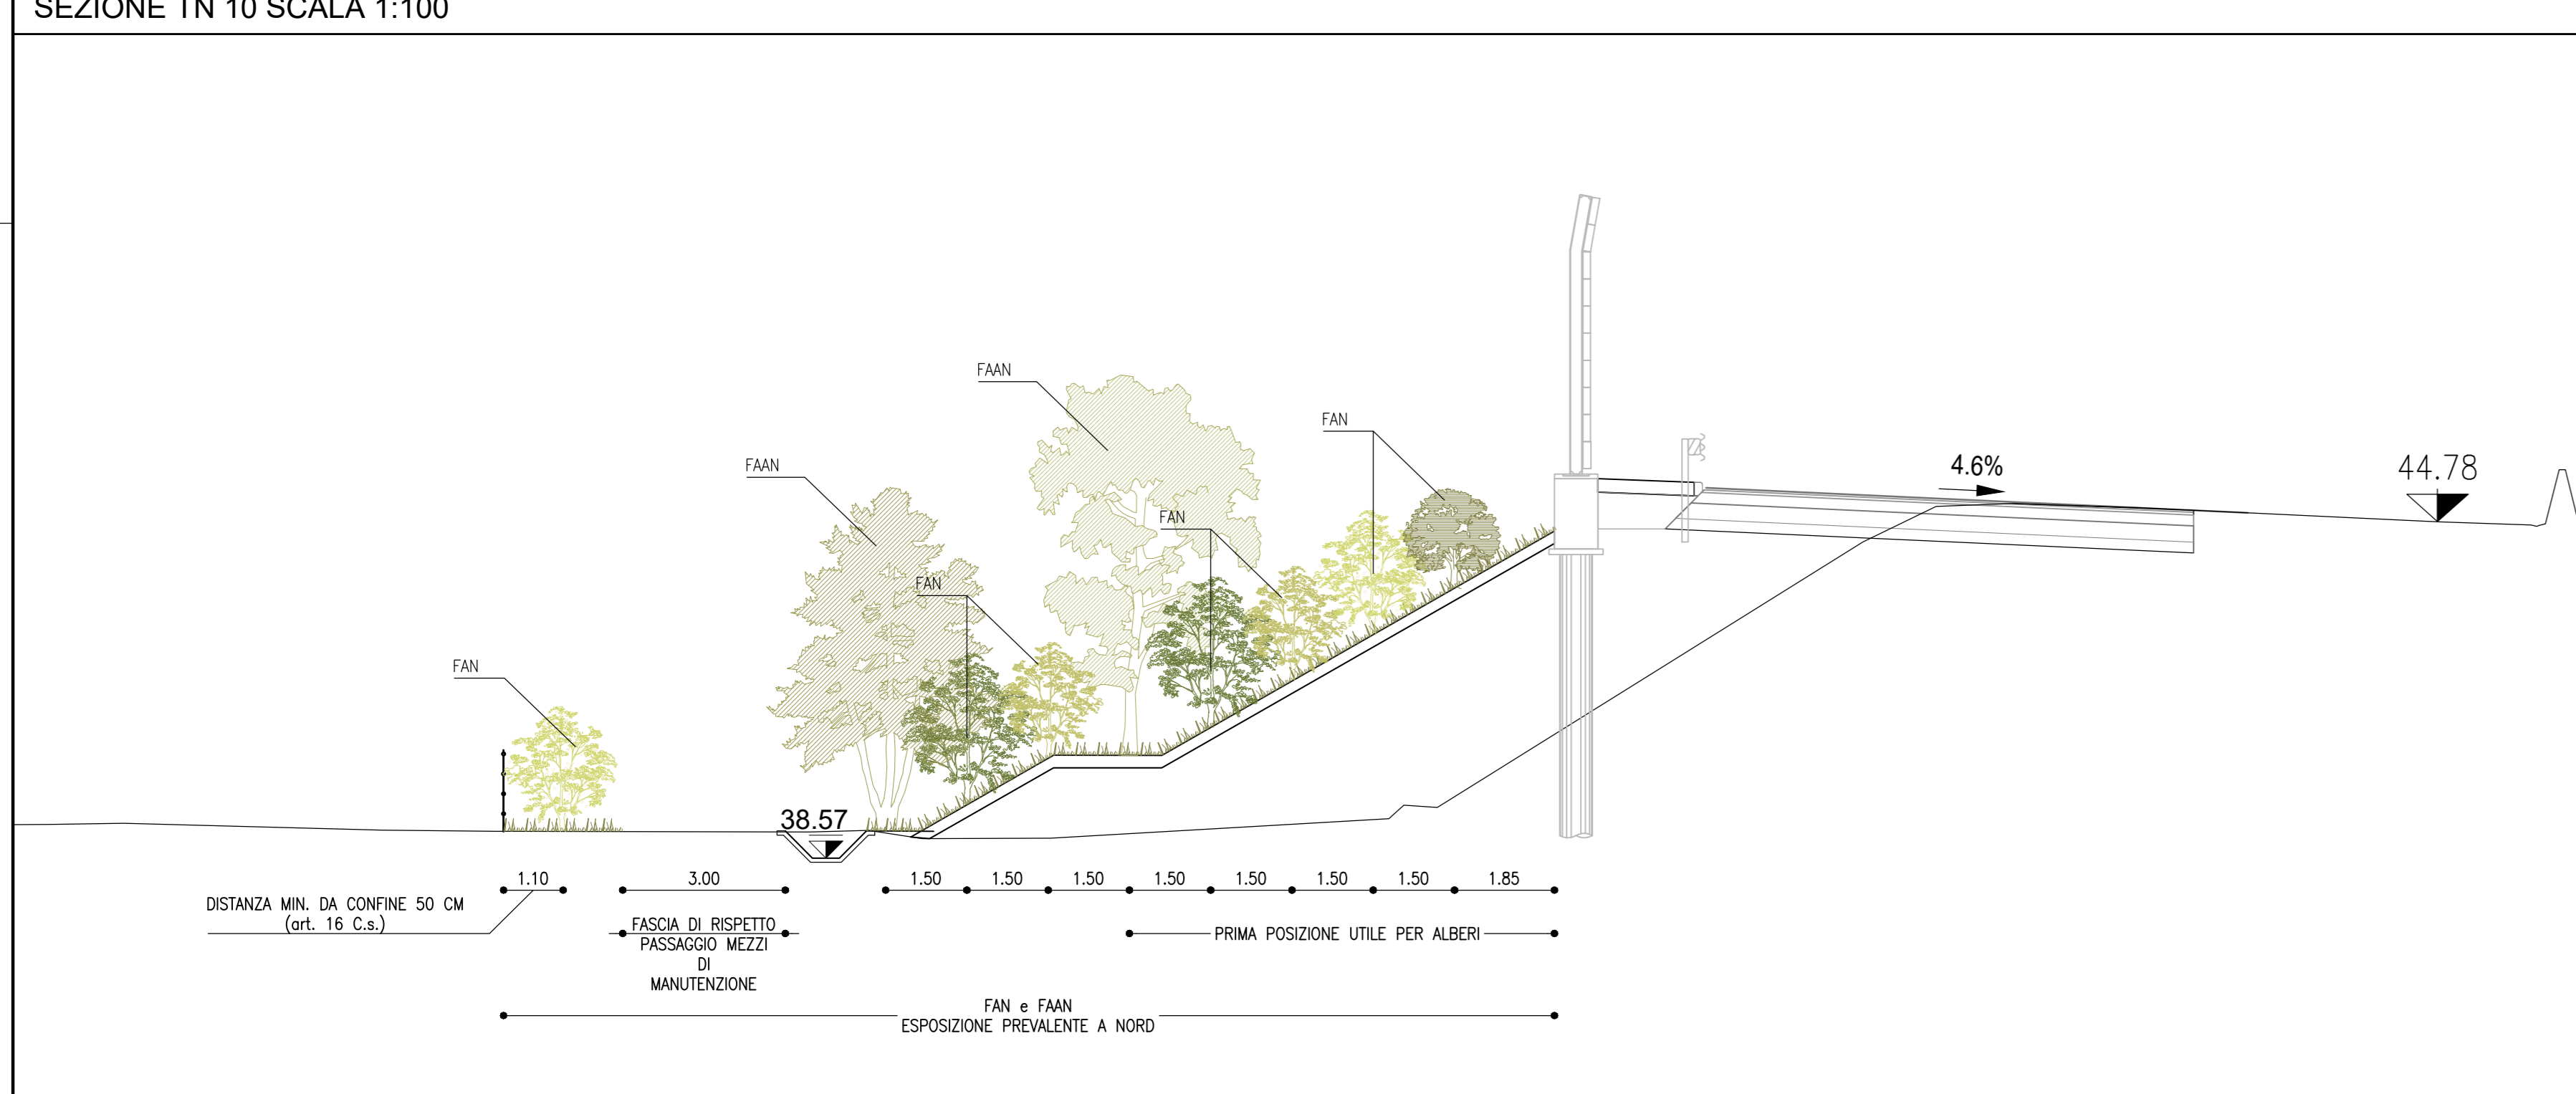

autostrade//per l'italia

AUTOSTRADA (A14) : BOLOGNA-BARI-TARANTO
 TRATTO: BOLOGNA BORGO PANIGALE - BOLOGNA SAN LAZZARO

POTENZIAMENTO IN SEDE DEL SISTEMA
 AUTOSTRADALE E TANGENZIALE DI BOLOGNA

"PASSANTE DI BOLOGNA"

PROGETTO DEFINITIVO

IT - INTERVENTI TERRITORIALI

SISTEMAZIONI A PARCO - GENERALE

GENERALE

SEZIONI DI PROGETTO 1/3

IL PROGETTISTA SPECIALISTICO Ing. Dott. Societa' Ingegneria Ord. Pogg. Milano N. 4209/87 RESPONSABILE NATURA e TERRITORIO		IL RESPONSABILE INTEGRAZIONE PRESTAZIONI SPECIALISTICHE Ing. Raffaele Rinaldesi Ord. Pogg. Macerata N. 41068		IL DIRETTORE TECNICO Ing. Andrea Tardi Ord. Pogg. Parma N. 1154 PROGETTAZIONE NUOVE OPERE AUTOSTRADALI	
APPREZZAMENTO PROGETTO Codice Contratto: 111465		CODICE IDENTIFICATIVO APPREZZAMENTO PROGETTO: 0000 PD IT S00 FAS: 0V000 PAG: 00000 TA: DSUA PAG: 0090		APPREZZAMENTO STANDARD ORDINATORE: 00 SCALA: 1:100	
PROJECT MANAGER Ing. Raffaele Rinaldesi Ord. Pogg. Macerata N. 41068		SUPPORTO SPECIALISTICO		REVISIONE	
REDATTO		VERIFICATO		01 data 02 DICEMBRE 2017 03 SETTEMBRE 2018 04 SETTEMBRE 2020	

VISTO DEL COMMITTENTE
autostrade//per l'italia
 IL RESPONSABILE E IL CAPO DEL PROCEDIMENTO
 Ing. Fabio Viora

VISTO DEL CONCESSIONE
 Ministero delle Infrastrutture e dei Trasporti
 Direzione Regionale Emilia-Romagna
 Ing. Roberto...