

**NOTE GENERALI - FASI ESECUTIVE**


LE DIFFORMITÀ DEVONO ESSERE COMUNICATE IMMEDIATAMENTE AI PROGETTISTI PRIMA DI PROCEDERE. DEVONO ESSERE CONSIDERATE SOLO LE DIMENSIONI UTILIZZATE NEGLI ELABORATI. L'IMPRESA DEVE CONTROLLARE TUTTE LE DIMENSIONI IN OPERA.

TUTTE LE DIMENSIONI SONO ESPRESSE IN METRICA.


**PRESCRIZIONI ESECUTIVE**

PER LA POSA DELLE TUBAZIONI FARE RIFERIMENTO ALLO SCHEMA IN LEGENDA.

GLI INGOMBRI E LE DIMENSIONI DEI POZZETTI, DELL'ELETTROPROGRAMMATORE E DI TUTTE LE COMPONENTI, SONO DESCRITTI DETTAGLIATAMENTE NEL COMPUTO METRICO ESTIMATIVO.

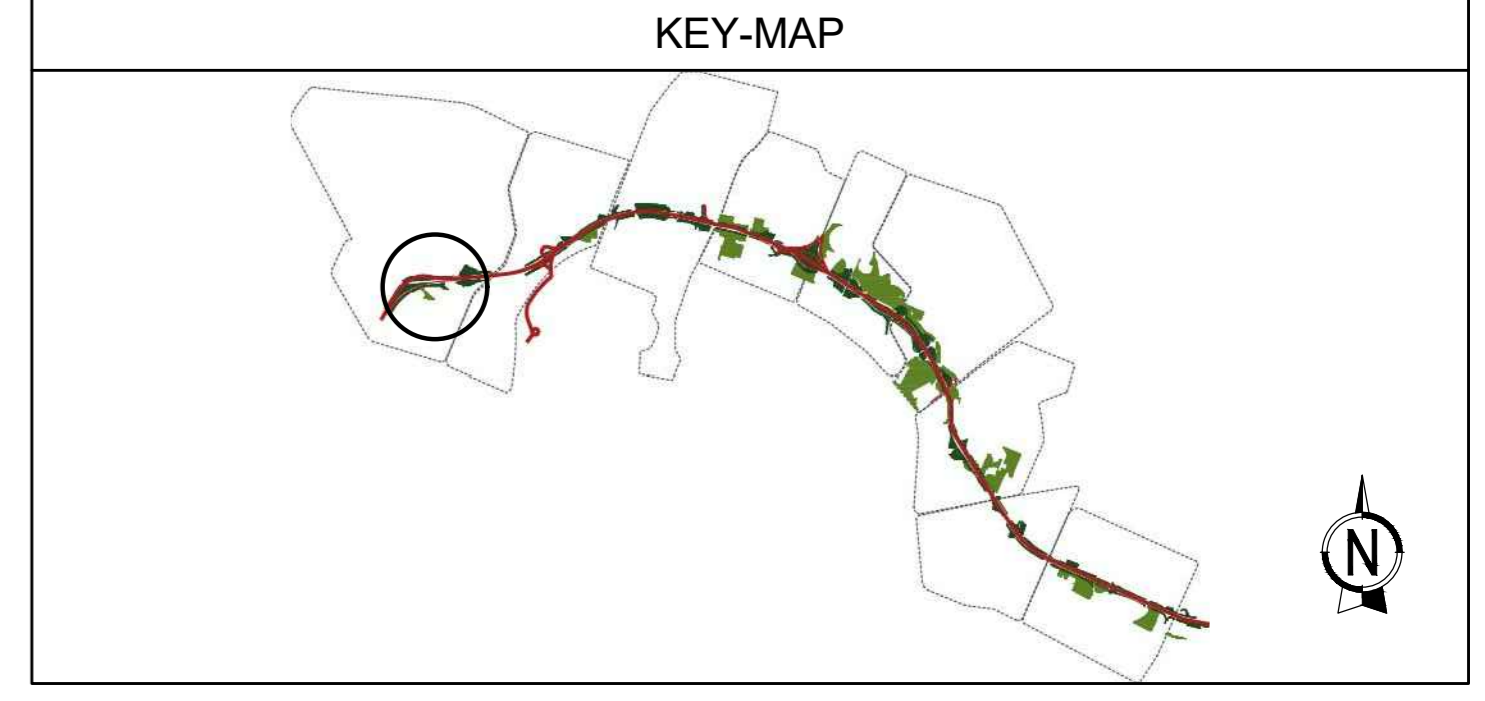

- LEGENDA**
- - - Limite intervento
  - ⊕ Adduzione idrica in pressione con disconnettore
  - ⊕ Elettroprogrammatore
  - ⊕ Pozzetto riempitotta in resina e con elettrovalvola di zona
  - NB: n indica il numero delle elettrovalvole
  - ⊕ Pozzetto riempitotta in resina
  - NB: in caso di posizionamento su area pavimentata: pozzetto a riempimento
  - ⊕ Saracinesca di intercettazione
  - ⊕ Saracinesca di scarico
  - ⊕ Presa di soccorso
  - ⊕ Elettrovalvola settori a goccia alberi
  - ⊕ Tubazione principale in PEAD Ø 50
  - ⊕ Cavidotto doppia parete Ø 50
  - ⊕ Tubazione secondaria in PEAD Ø 40
  - ⊕ Tubazione secondaria in PEAD Ø 32
  - ⊕ Irrigazione con anello gocciolante
  - ⊕ Controtubo in pvc in aree pavimentate

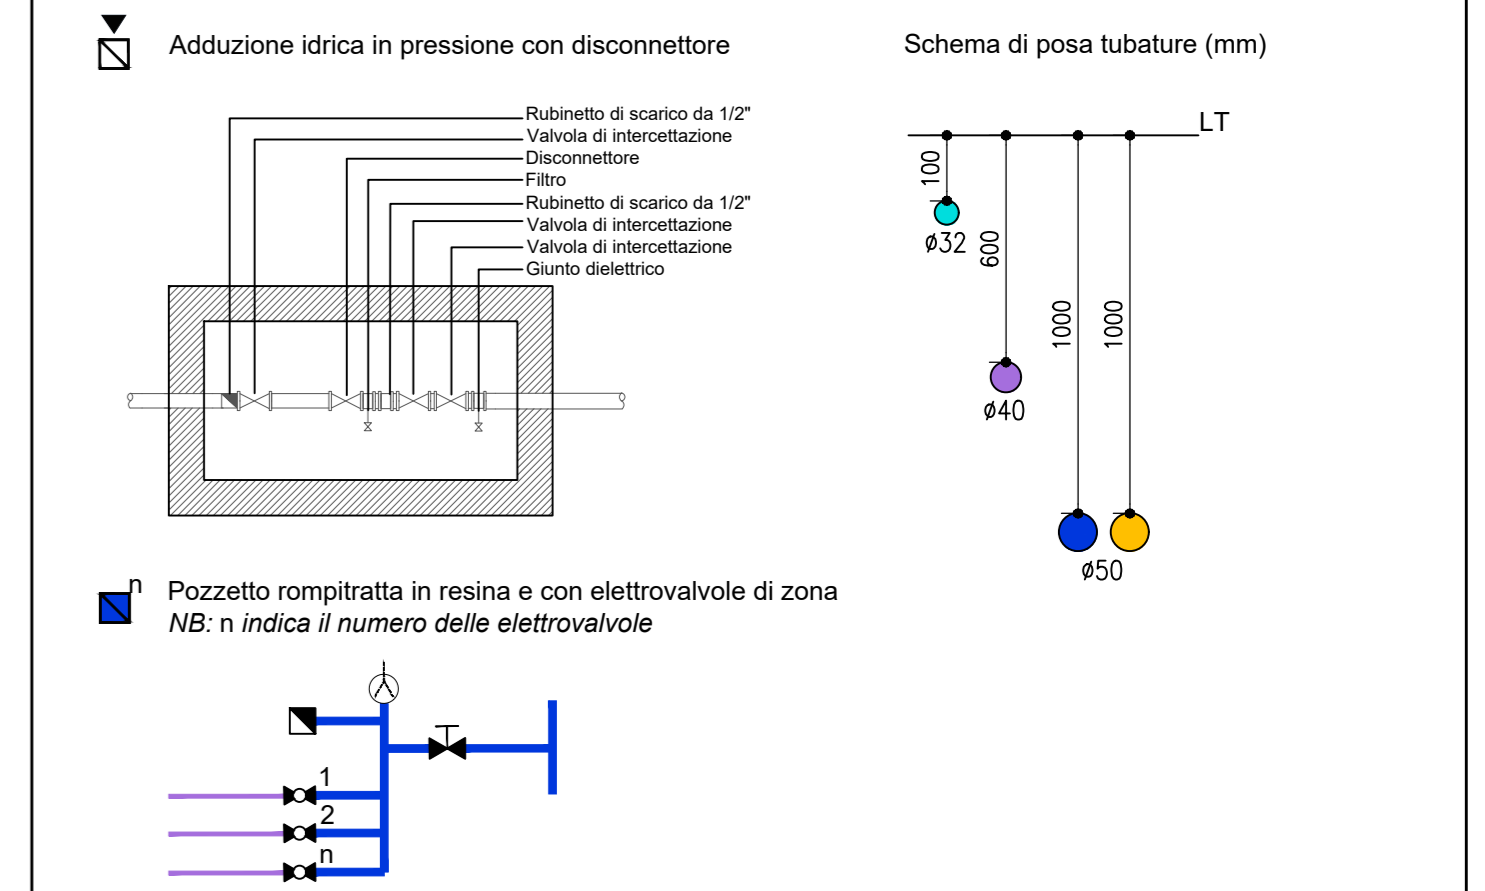

**AUTOSTRADA (A14) : BOLOGNA-BARI-TARANTO**  
 TRATTO: BOLOGNA BORGO PANIGALE - BOLOGNA SAN LAZZARO

POTENZIAMENTO IN SEDE DEL SISTEMA  
 AUTOSTRADALE E TANGENZIALE DI BOLOGNA

"PASSANTE DI BOLOGNA"

PROGETTO DEFINITIVO

**IT - INTERVENTI TERRITORIALI**

SIST. PARCO 01 - GIARDINO DI VIA DELLA BIRRA

SIST. A VERDE AP001 GIARDINO DI VIA DELLA BIRRA

IRRIGAZIONE  
 PLANIMETRIA

IL PROGETTISTA SPECIALISTICO Ing. Andrea Tassi Ord. Ingg. Parma n. 1154 RESPONSABILE OPERE TECNICO/DIRIGENTE	IL RESPONSABILE INTEGRAZIONE PRESTAZIONE SPECIALISTICO Ing. Raffaele Rinaldi Ord. Ingg. Macerata n. A1058	IL DIRETTORE TECNICO Ing. Andrea Tassi Ord. Ingg. Parma n. 1154 PROGETTAZIONE NUOVE OPERE AUTOSTRADALI
--	--	---

111465	0000	PD	IT	S01	AP001	IMP00	DOP T	0507	2	00	00
--------	------	----	----	-----	-------	-------	-------	------	---	----	----

spea INGEGNERIA	PROJECT MANAGER Ing. Raffaele Rinaldi Ord. Ingg. Macerata n. A1058	SUPPORTO SPECIALISTICO	REVISIONE
	REDAITTO		VERIFICATO

VISTO DEL COMMITTENTE  
 IL RESPONSABILE UNICO DEL PROCEDIMENTO  
 Ing. Fabio Viora

VISTO DEL CONCESSIONE  
 Ministero delle Infrastrutture e dei Trasporti  
 Direzione Regionale Emilia-Romagna  
 Ufficio Provinciale di Bologna