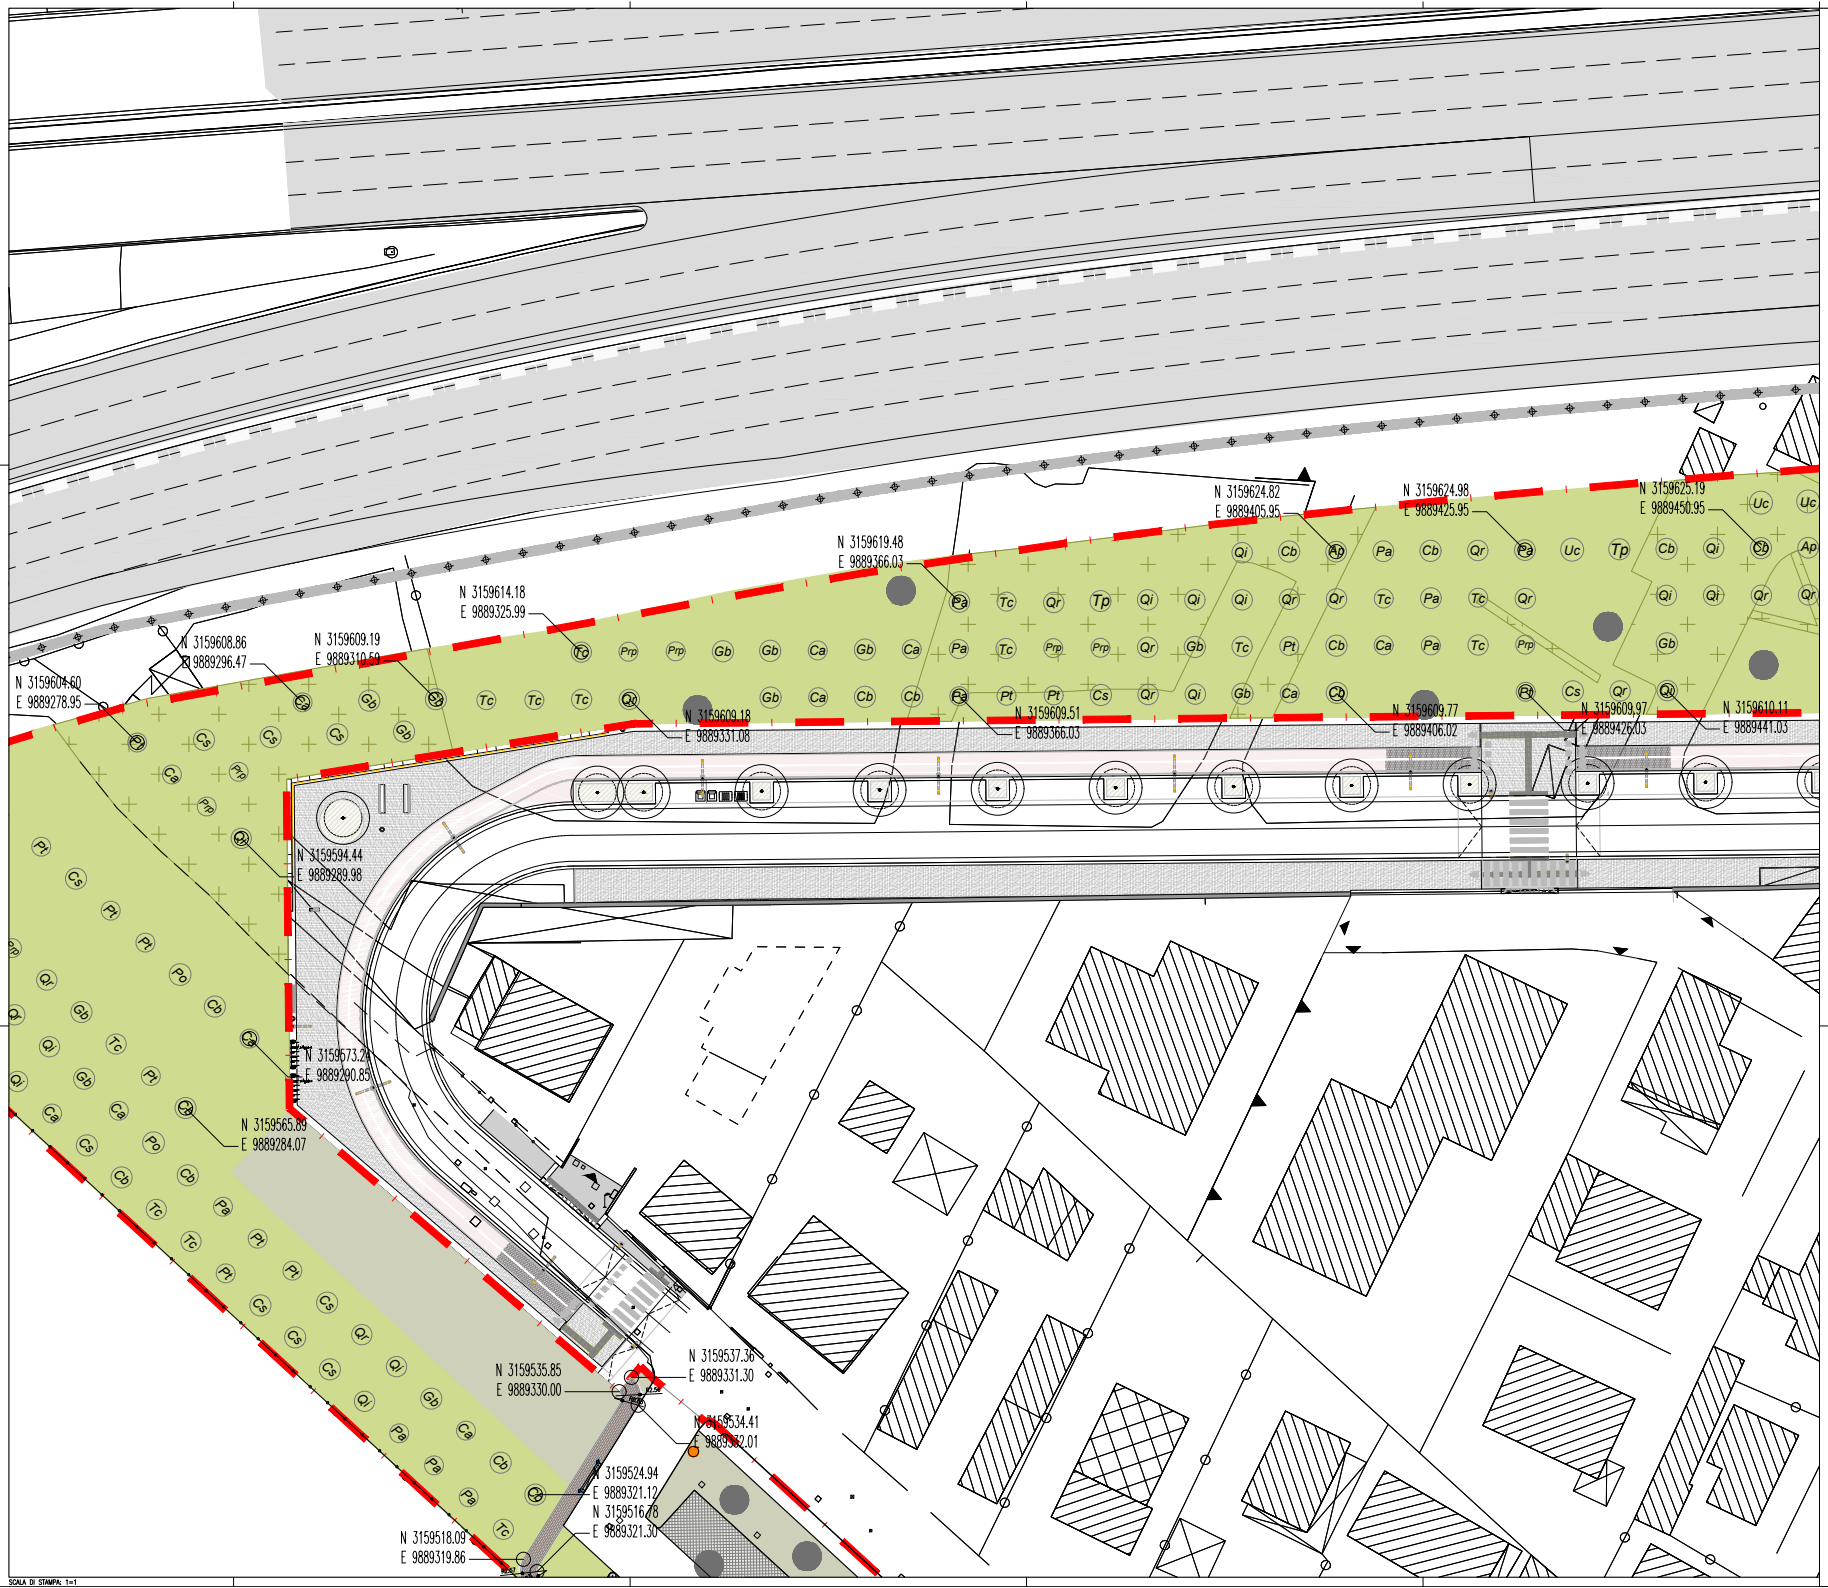


SCALA DI STAMPA: 1=1

## NOTE GENERALI - FASI ESECUTIVE

LE DIFFORMITÀ DEVONO ESSERE COMUNICATE IMMEDIATAMENTE AI PROGETTISTI PRIMA DI PROCEDERE. DEVONO ESSERE CONSIDERATE SOLO LE DIMENSIONI UTILIZZATE NEGLI ELABORATI. L'IMPRESA DEVE CONTROLLARE TUTTE LE DIMENSION IN OPERA.

TUTTE LE DIMENSIONI SONO ESPRESSE IN METRICA.

## PRESCRIZIONI ESECUTIVE

TUTTE LE QUANTITA' NUMERICHE RIFERITE AGLI ARREDI E ALLE SUPERIFICI, RIPORTATE NELLA LEGENDA SOTTOSTANTE, RIGUARDANO NON SOLO LO STRALCIO RAPPRESENTATO, MA TUTTA L'AREA DI PROGETTO PARCO VIA DELLA BIRRA.

## KEY-MAP

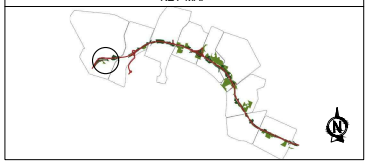

## LEGENDA

Limite intervento

XX Riferimento sesti d'impianto

ESISTENTE:

- Verde urbano esistente
- Soggetti arborei presenti nel censimento del Comune di Bologna
- Copertura arboreo - arbustiva
- Percorsi esitenti
- Edifici esistenti
- Aree attrezzate esistenti
- Area a disposizione del Comune

ARREDO:

- Panchine
- Cestini
- Porta bici
- Fontane
- Arredi vari

PROGETTO:

PAVIMENTAZIONI:

| | |
|---|---|
| 40 mq | Terra battuta |
| 20 mq | calcestre |
| 40 mq | Pavimentazione in calcestruzzo pigmentato con ossido di ferro |
| 60 mq | Pavimentazione antitrauma in lastre di materiale ad elevata resistenza in granuli di gomma colorata Sp. fino a 4,5cm |
| 43 mq | Pavimentazione in autobloccanti |
| 00 mq | Pavimentazione in conglomerato bituminoso |
| 65 ml | Cordolo in pietra |
| 00 ml | Fascia drenante in frantumato di cava con tubo microfessurato |
| 00 ml | Cordolo con profilo a L in acciaio zincato annegato su getto in cls |
| 01 cad | Rampa di accesso carrabile |
| 02 cad | Bollard |
| 00 cad | Illuminazione |

OPERE A VERDE:

| | |
|---|---|
| 8099 mq | Prato con semi da pratio comprensi semi di Trifolium repens |
| 2150 mq | Deimpermeabilizzazione con lavorazione del terreno alla profondità di m 0,5 e semina di prato |

ARREDO:

| | |
|---|---|
| 00 cad | AR01 - Panca in legno e acciaio con schienale - Euroform |
| 00 cad | AR02 - Panca in legno e acciaio senza schienale - Euroform |
| 00 cad | AR03 - Tavolo in legno e acciaio - Euroform |
| 00 cad | AR04 - Portabiciclette da 6 stalli mod.ello Varona - TL |
| 00 cad | AR05 - Cestino portarifiuti a forma cilindrica - Metalco |
| 00 cad | AR06 - Fontana in acciaio zincato - Metalco |
| 00 cad | AR07 - Gioco per età scolare 6-12 anni - Kompan |
| 00 cad | AR08 - Area fitness ad alta capacità - Kompan |
| 00 cad | AR09 - Gioco con reti di arrampicata - Kompan |
| 00 cad | AR10 - Gioco per bambini con movimento a dondolo |
| 00 cad | AR11 - Gioco per bambini per equilibrio - Kompan |
| 00 cad | AR12 - Gioco per bambini piccoli - Kompan |
| 00 cad | AR13 - Gioco molla delfino - Kompan |
| 00 cad | AR14 - Gioco molla motociclietta - Kompan |
| 00 cad | AR15 - Gioco circolare in acciaio e gomma - Kompan |
| 00 cad | AR16 - Spinning arco doppio - Kompan |
| 00 cad | AR17 - Spinning arco singolo - Kompan |
| 00 cad | AR18 - Struttura multiattività 6-12 anni - Kompan |

autostrade per l'italia

# AUTOSTRADA (A14) : BOLOGNA-BARI-TARANTO

TRATTO: BOLOGNA BORGO PANIGALE - BOLOGNA SAN LAZZARO

POTENZIAMENTO IN SEDE DEL SISTEMA AUTOSTRADALE E TANGENZIALE DI BOLOGNA

"PASSANTE DI BOLOGNA"

## PROGETTO DEFINITIVO

## IT - INTERVENTI TERRITORIALI

SIST. PARCO 01 - GIARDINO DI VIA DELLA BIRRA

SIST. A VERDE AòP001 GIARDINO DI VIA DELLA BIRRA

TRACCIAMENTI: STRALCIO PLANIMETRICO 2/3


IL PROGETTISTA SPECIALISTICO
Ing. Dott. Daniele Manzolani
Ord. Ingg. Milano n.A30087
RESPONSABILE SICUREZZA
Ing. Dott. Ing. Andrea Tanzi

IL RESPONSABILE INTEGRAZIONE PRESTAZIONI SPECIALISTICHE
Ing. Raffaele Rinaldesi
Ord. Ingg. Macerata N. A1568

IL DIRETTORE TECNICO
Ing. Andrea Tanzi
Ord. Ingg. Parma N. 1154
PROGETTAZIONE NUOVE OPERE AUTOSTRADALI


| CODICE IDENTIFICATIVO | | | | | | | | | | | | | | | |
|---|---|---|---|---|---|---|---|---|---|---|---|---|---|---|---|
| RIFERIMENTO PROGETTO | | | RIFERIMENTO DIRETTORIO | | | | | | RIFERIMENTO ELABORATO | | | | | | ORDINATORE |
| Codice Commessa | Lotto, Sublotto, Fase, Variante | Fase | Capitolo | Paragrafo | W B S | Parte d'opera | | Tip | Disciplina | Progressivo | Rev. | | | | 00 |
| 111465 | 0000 | PD | IT | S01 | AP001 | OV000 | | D | S U A | 0174 | 2 | | | | SCALA 1:200 |


PROJECT MANAGER
Ing. Raffaele Rinaldesi
Ord. Ingg. Macerata N. A1568

SUPPORTO SPECIALISTICO

REDATTO:

VERIFICATO:


| REVISIONE | |
|---|---|
| n. | data |
| 0 | DICEMBRE 2017 |
| 1 | SETTEMBRE 2019 |
| 2 | SETTEMBRE 2020 |
| | |
| | |

VISTO DEL COMMITTENTE
IL RESPONSABILE UNICO DEL PROCEDIMENTO
Ing. Fabio Cheloni

VISTO DEL CONCEDENTE
Ministero delle Infrastrutture e dei Trasporti
DIPARTIMENTO PER LA RIORGANIZZAZIONE, LA GESTIONE SEMPLIFICATA DEGLI INTERVENTI IN EDILIZIA E DEL SETTORE IDRICO
DIREZIONE GENERALE PER LA VIGILANZA SUGLI ENTI DI VIGILANZA E SUI SISTEMI AUTOSTRADALI


A PRESCINDERE DA QUANTO VIENE DETTO O RAPPRESENTATO SU DISEGNI PARZIALI O SCHEMATICI NON VI SONO LIMITI DI ESPROPRIO O OCCUPAZIONE TEMPORANEA DI TERRENI AL DI FUORI DELLE AREE DI CANTIERE. SALVO DIVERSA ED ESPRESSA INDICAZIONE DELLA DIREZIONE LAVORI, LE ESCAVAZIONI DI SBANCAMENTO E LE ESCAVAZIONI A SEZIONE OBBLIGATA DOVRANNO ESSERE ESEGUITE SECONDO LINEE, PENDENZE E DIMENSIONI PREVISTE DAI DISEGNI DI PROGETTO. IN ASSENZA O IN MANCANZA DI TALI DISEGNI O PRESCRIZIONI SCRITTE DOVRANNO ESSERE ESEGUITE SECONDO LE DISPOSIZIONI CHE VERRANNO DATE DALLA DIREZIONE LAVORI. L'ESECUTORE DEVE ATTENERSI PERTANTO A QUANTO DA ESSA ORDINATO, PENA LA NON RICONOSCIBILITÀ DEI LAVORI ESEGUITI FUORI SEZIONE O FUORI LINEE E PENDENZE. LA DIREZIONE LAVORI HA LA FACOLTÀ DI ORDINARE ESCAVAZIONI A SEZIONE OBBLIGATA ANCHE IN ASSENZA DI DISEGNI O PRESCRIZIONI SCRITTE. IL CONTRAENTE DEVE ATTENERSI PERTANTO A QUANTO DA ESSA ORDINATO, PENA LA NON RICONOSCIBILITÀ DEI LAVORI ESEGUITI FUORI SEZIONE O FUORI LINEE E PENDENZE. LA DIREZIONE LAVORI HA LA FACOLTÀ DI ORDINARE ESCAVAZIONI A SEZIONE OBBLIGATA ANCHE IN ASSENZA DI DISEGNI O PRESCRIZIONI SCRITTE. IL CONTRAENTE DEVE ATTENERSI PERTANTO A QUANTO DA ESSA ORDINATO, PENA LA NON RICONOSCIBILITÀ DEI LAVORI ESEGUITI FUORI SEZIONE O FUORI LINEE E PENDENZE.