



SEZIONE A-A' SCALA 1:200

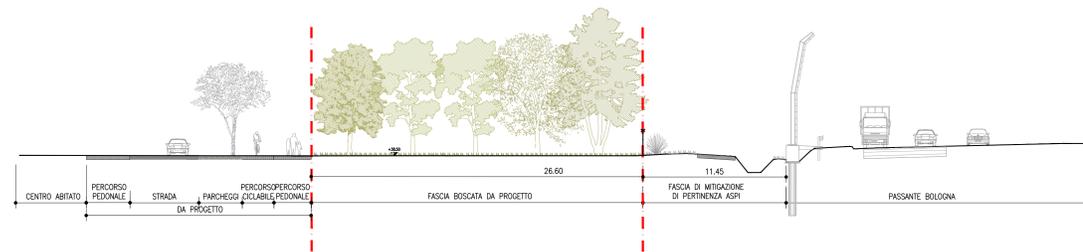

SEZIONE B-B' SCALA 1:200



SEZIONE A-A' SCALA 1:100

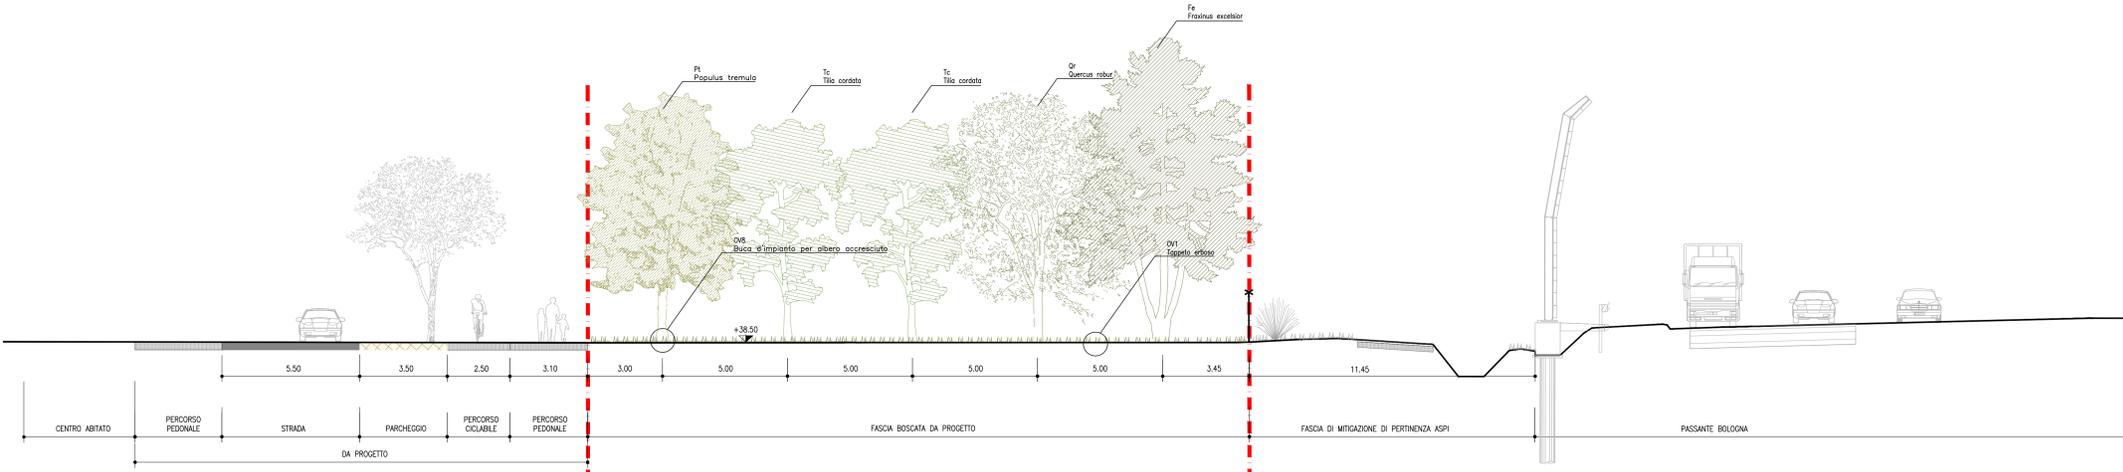

SEZIONE B-B' SCALA 1:100


SCALA DI STAMPA: 1=1

NOTE GENERALI - FASI ESECUTIVE

LE DIFFERENZE DEVONO ESSERE COMUNICATE IMMEDIATAMENTE AI PROGETTISTI PRIMA DI PROCEDERE. DEVONO ESSERE CONSIDERATE SOLO LE DIMENSIONI UTILIZZATE NEGLI ELABORATI. L'IMPRESA DEVE CONTROLLARE TUTTE LE DIMENSIONI IN OPERA. TUTTE LE DIMENSIONI SONO ESPRESSE IN METRICA.

PRESCRIZIONI ESECUTIVE

KEY-MAP

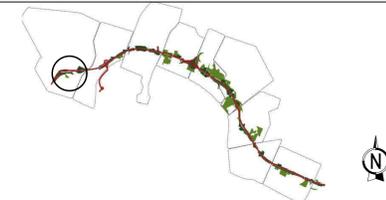

LEGENDA

- - - Limite intervento
- XX Riferimento Abaco Dettagli



AUTOSTRADA (A14) : BOLOGNA-BARI-TARANTO  
TRATTO: BOLOGNA BORGO PANIGALE - BOLOGNA SAN LAZZARO

POTENZIAMENTO IN SEDE DEL SISTEMA  
AUTOSTRADALE E TANGENZIALE DI BOLOGNA

"PASSANTE DI BOLOGNA"

PROGETTO DEFINITIVO

IT - INTERVENTI TERRITORIALI

SIST. PARCO 01 - GIARDINO DI VIA DELLA BIRRA

SIST. A VERDE AP001 GIARDINO DI VIA DELLA BIRRA

SEZIONI DI PROGETTO 1/1

IL PROGETTISTA SPECIALISTICO Ing. Dott. Daniele Moscolani Ord. Ingg. Milano N. A30087	IL RESPONSABILE INTEGRAZIONE PRESTAZIONE SPECIALISTICHE Ing. Raffaele Rinaldisi Ord. Ingg. Macerata N. A1068	IL DIRETTORE TECNICO Ing. Andrea Tanti Ord. Ingg. Parma N. 1154
---	--	---

111465	0000	PD	IT	S01	AP001	ST000	DSUA	0172	2	00
--------	------	----	----	-----	-------	-------	------	------	---	----

spea INGEGNERIA	PROJECT MANAGER Ing. Raffaele Rinaldisi Ord. Ingg. Macerata N. A1068	SUPPORTO SPECIALISTICO	REVISIONE
	REDAZIONE	VERIFICATO	01 02 03

VISTO DEL COMMITTENTE autostrade per l'italia	VISTO DEL CONCESSIONARIO Molise della Infrastruttura e dei Trasporti
--	---

IL PRESENTI DOCUMENTI SONO DI PROPRIETA' DELL'INGEGNERIA E DELL'ARCHITETTURA E SONO DESTINATI ALL'USO SOLO DEL CLIENTE. SE NE VIETANO LA REPRODUZIONE, LA DISTRIBUZIONE, LA COMUNICAZIONE PUBLICA, LA RIVELAZIONE A TERZI E LA TRASMISSIONE IN QUALSIASI MODO. IL CONCESSIONARIO E' RESPONSABILE DELLA VERIFICA E DEL CONTROLLO IN OPERA. LE DIMENSIONI SONO ESPRESSE IN METRICA.