



OV1
Tappeto erboso
SCALA 1:10

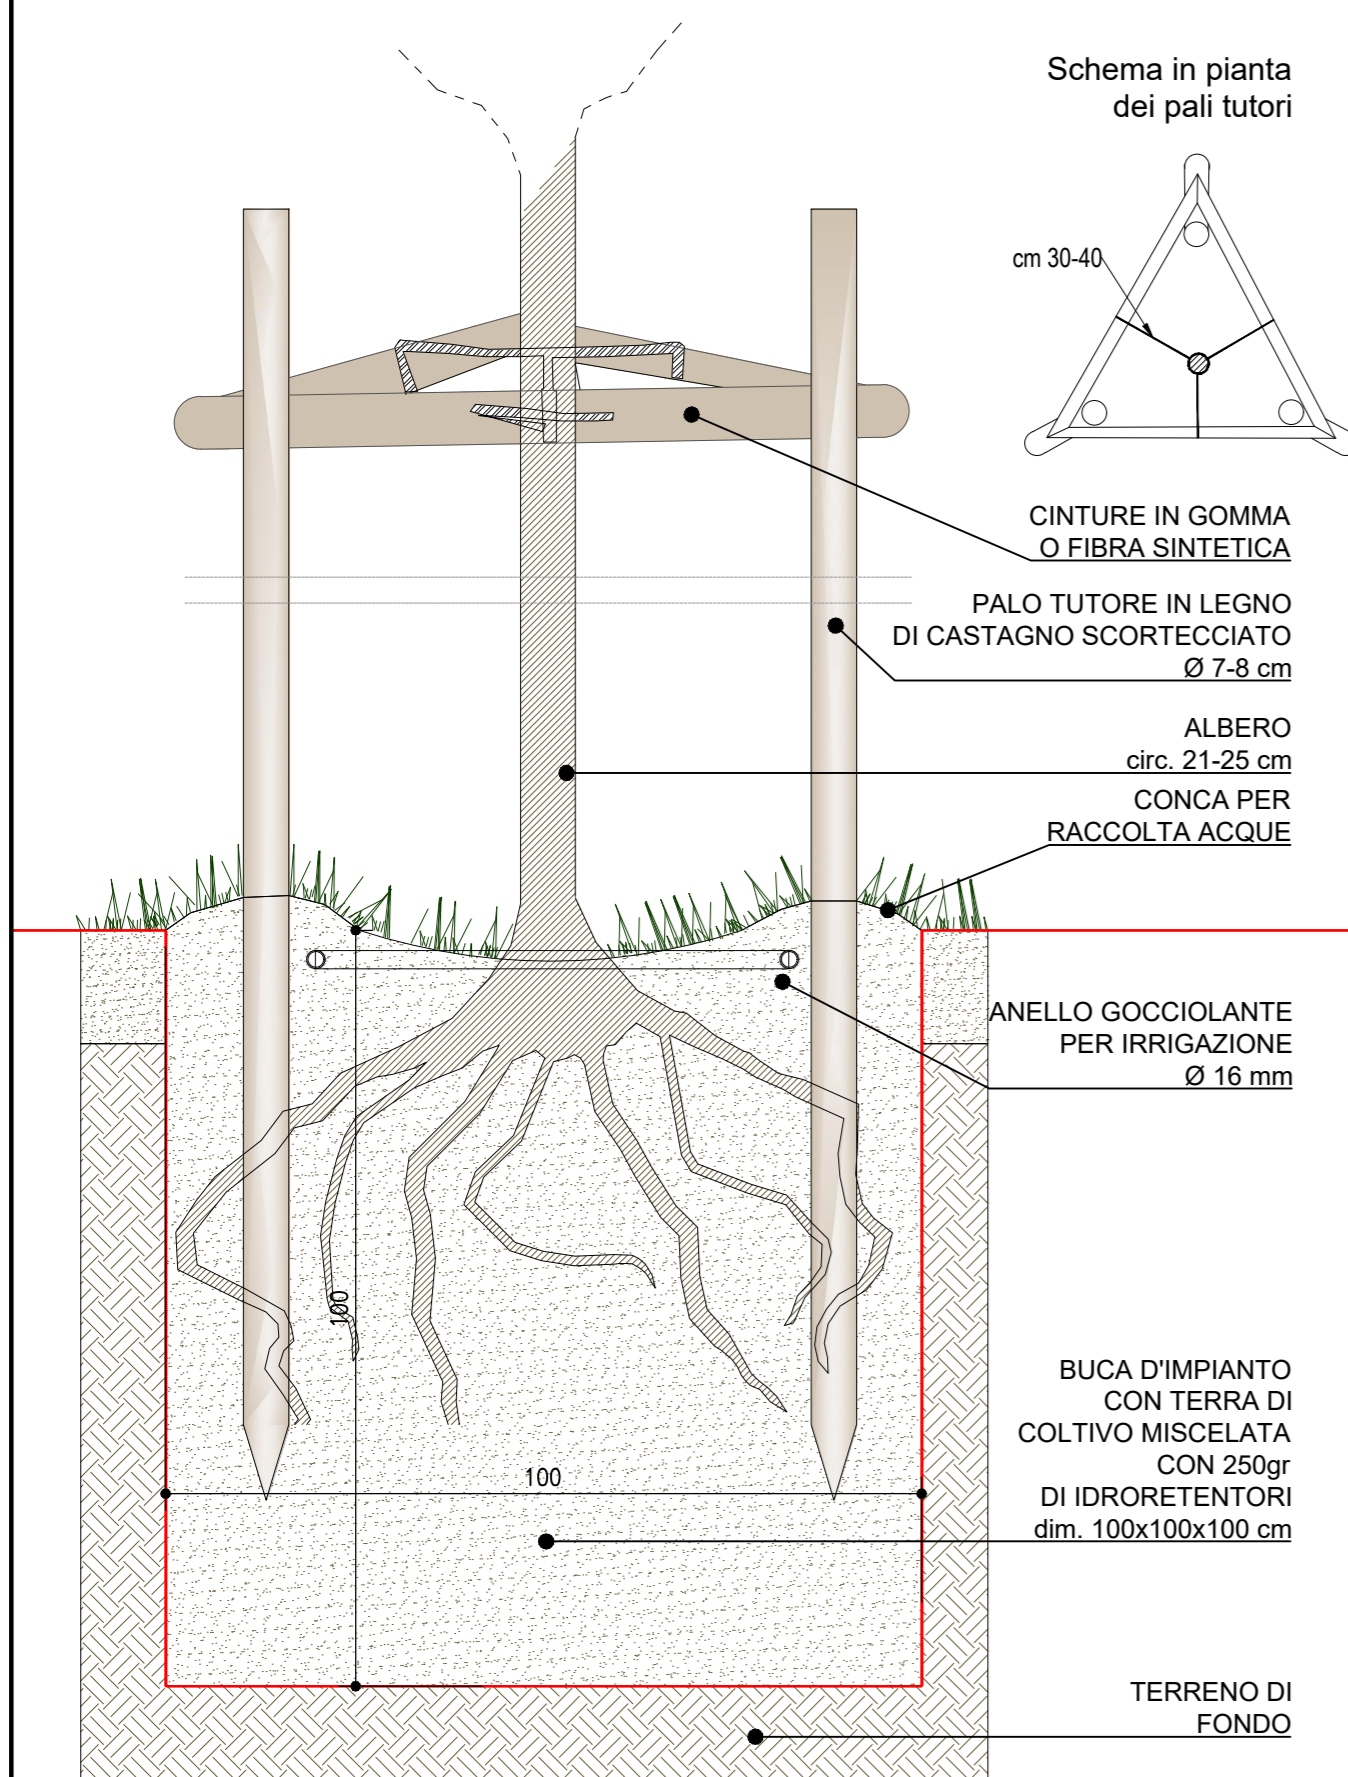

OV8
Buca d'impianto per albero accresciuto circ. 14-16 cm
SCALA 1:10

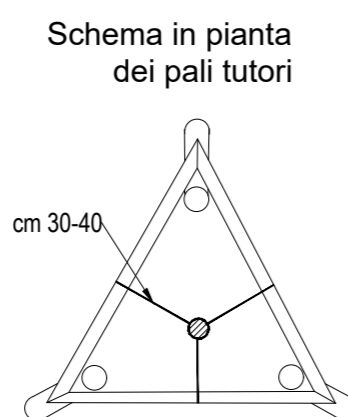

CINTURE IN GOMMA
O FIBRA SINTETICA

PALO TUTORE IN LEGNO
DI CASTAGNO SCORTECCIATO
Ø 7-8 cm


ALBERO
circ. 21-25 cm

CONCA PER
RACCOLTA ACQUE

ANELLO GOCCIOLANTE
PER IRRIGAZIONE
Ø 16 mm

BUCA D'IMPIANTO
CON TERRA DI
COLTIVO MISCELATA
CON 250gr
DI IDRORETENTORI
dim. 100x100x100 cm

TERRENO DI
FONDO

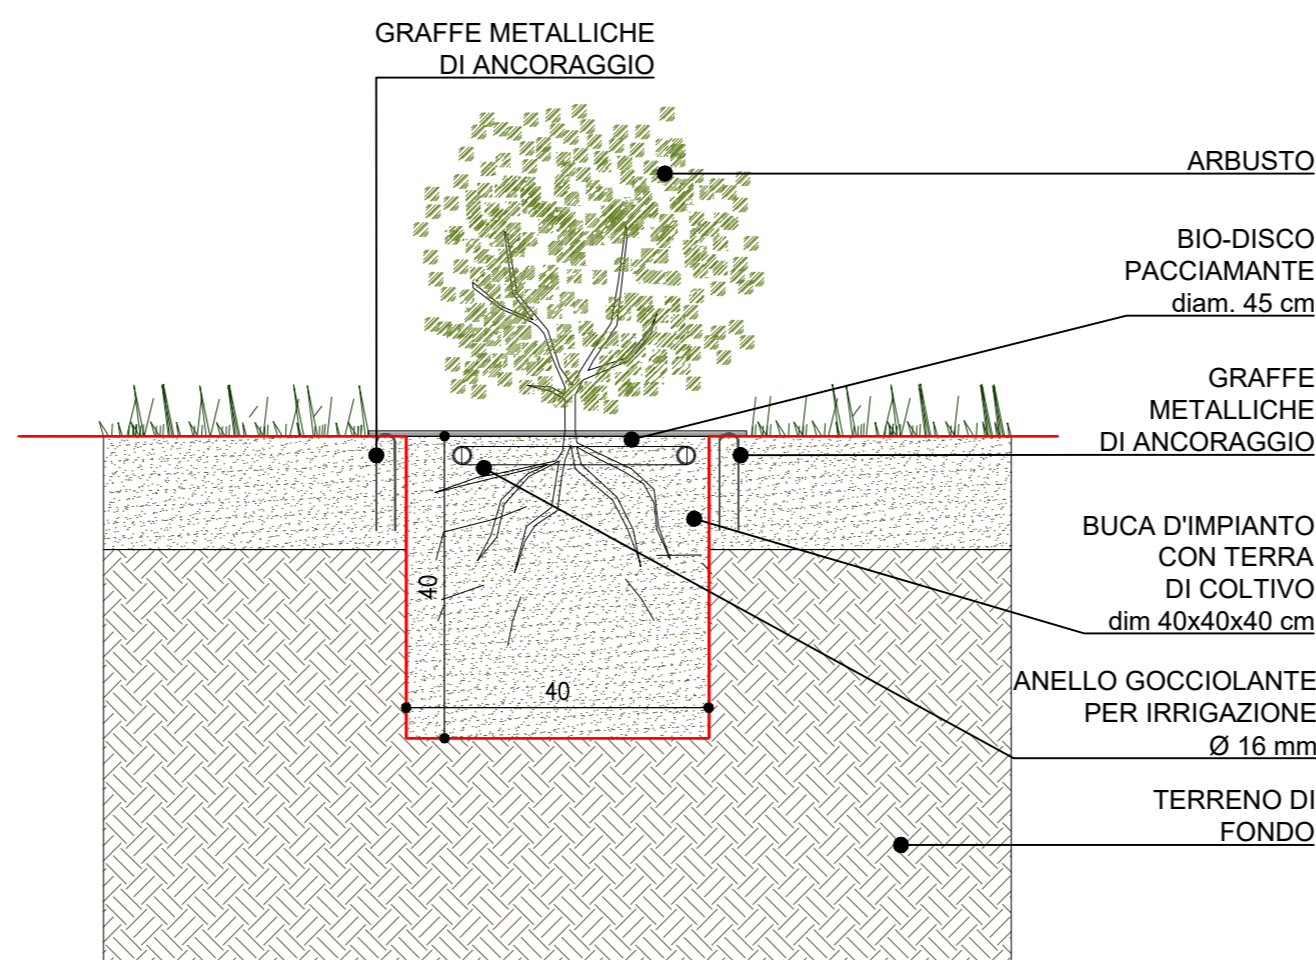

OV4
Buca d'impianto arbusto con bio-disco, vaso 18-24 cm
SCALA 1:10

GRAFFE METALLICHE
DI ANCORAGGIO

ARBUSTO


BIO-DISCO
PACCIAMANTE
diam. 45 cm

GRAFFE
METALLICHE
DI ANCORAGGIO

BUCA D'IMPIANTO
CON TERRA DI
COLTIVO
dim 40x40x40 cm

ANELLO GOCCIOLANTE
PER IRRIGAZIONE
Ø 16 mm

TERRENO DI
FONDO

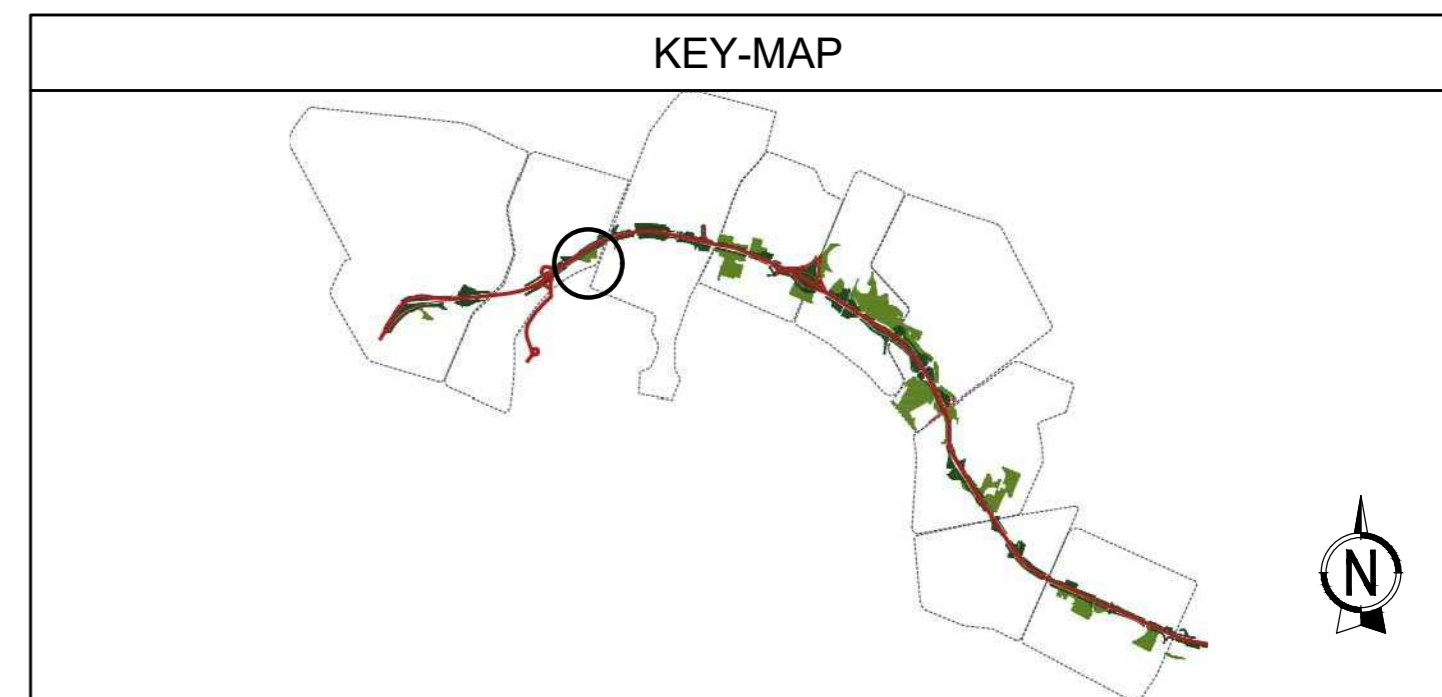

autostrade // per l'italia

AUTOSTRADA (A14) : BOLOGNA-BARI-TARANTO
TRATTO: BOLOGNA BORGO PANIGALE - BOLOGNA SAN LAZZARO

POTENZIAMENTO IN SEDE DEL SISTEMA
AUTOSTRADALE E TANGENZIALE DI BOLOGNA

"PASSANTE DI BOLOGNA"

PROGETTO DEFINITIVO

IT - INTERVENTI TERRITORIALI

SIST. PARCO 02 - PAR. VIA SELVA DI PESCAROLA

SIST. A VERDE AP002 PAR. VIA SELVA DI PESCAROLA

ABACO STRATIGRAFIE E ARREDI

IL PROGETTISTA SPECIALISTICO

Ing. Dott. Daniele Mascellani
Ord. Ingg. Milano n.A30087
RESPONSABILE NATURA
E TERRITORIO

IL RESPONSABILE INTEGRAZIONE
PRESTAZIONI SPECIALISTICHE

Ing. Raffaele Rinaldesi
Ord. Ingg. Macerata N. A1068

IL DIRETTORE TECNICO

Ing. Andrea Tanzi
Ord. Ingg. Parma N. 1154

PROGETTAZIONE NUOVE OPERE AUTOSTRADALI

RIFERIMENTO PROGETTO		CODICE IDENTIFICATIVO					RIFERIMENTO ELABORATO			ORDINATORE	
Codice Commessa	Lotto, Sub-Prog. Cod. Appalto	Fase	Capitolo	Paragrafo	W B S	Parte d'opera	Tip.	Disciplina	Progressivo	Rev.	
111465	0000	PD	IT	S02	AP002	ARR00	DS	UA	0185	2	SCALA varie



PROJECT MANAGER:

Ing. Raffaele Rinaldesi
Ord. Ingg. Macerata N. A1068

SUPPORTO SPECIALISTICO:

REVISIONE

n.	data
0	DICEMBRE 2017
1	SETTEMBRE 2019
2	SETTEMBRE 2020

REDATTO:

VERIFICATO:

VISTO DEL COMMITTENTE

autostrade // per l'italia

IL RESPONSABILE UNICO DEL PROCEDIMENTO
Ing. Fabio Visintin

VISTO DEL CONCEDENTE



Ministero delle Infrastrutture e dei Trasporti
DIPARTIMENTO PER LE INFRASTRUTTURE, GLI AFFARI GENERALI ED IL PERSONALE
STRUTTURA DI VIGILANZA SULLE CONCESSIONARI AUTOSTRADALI