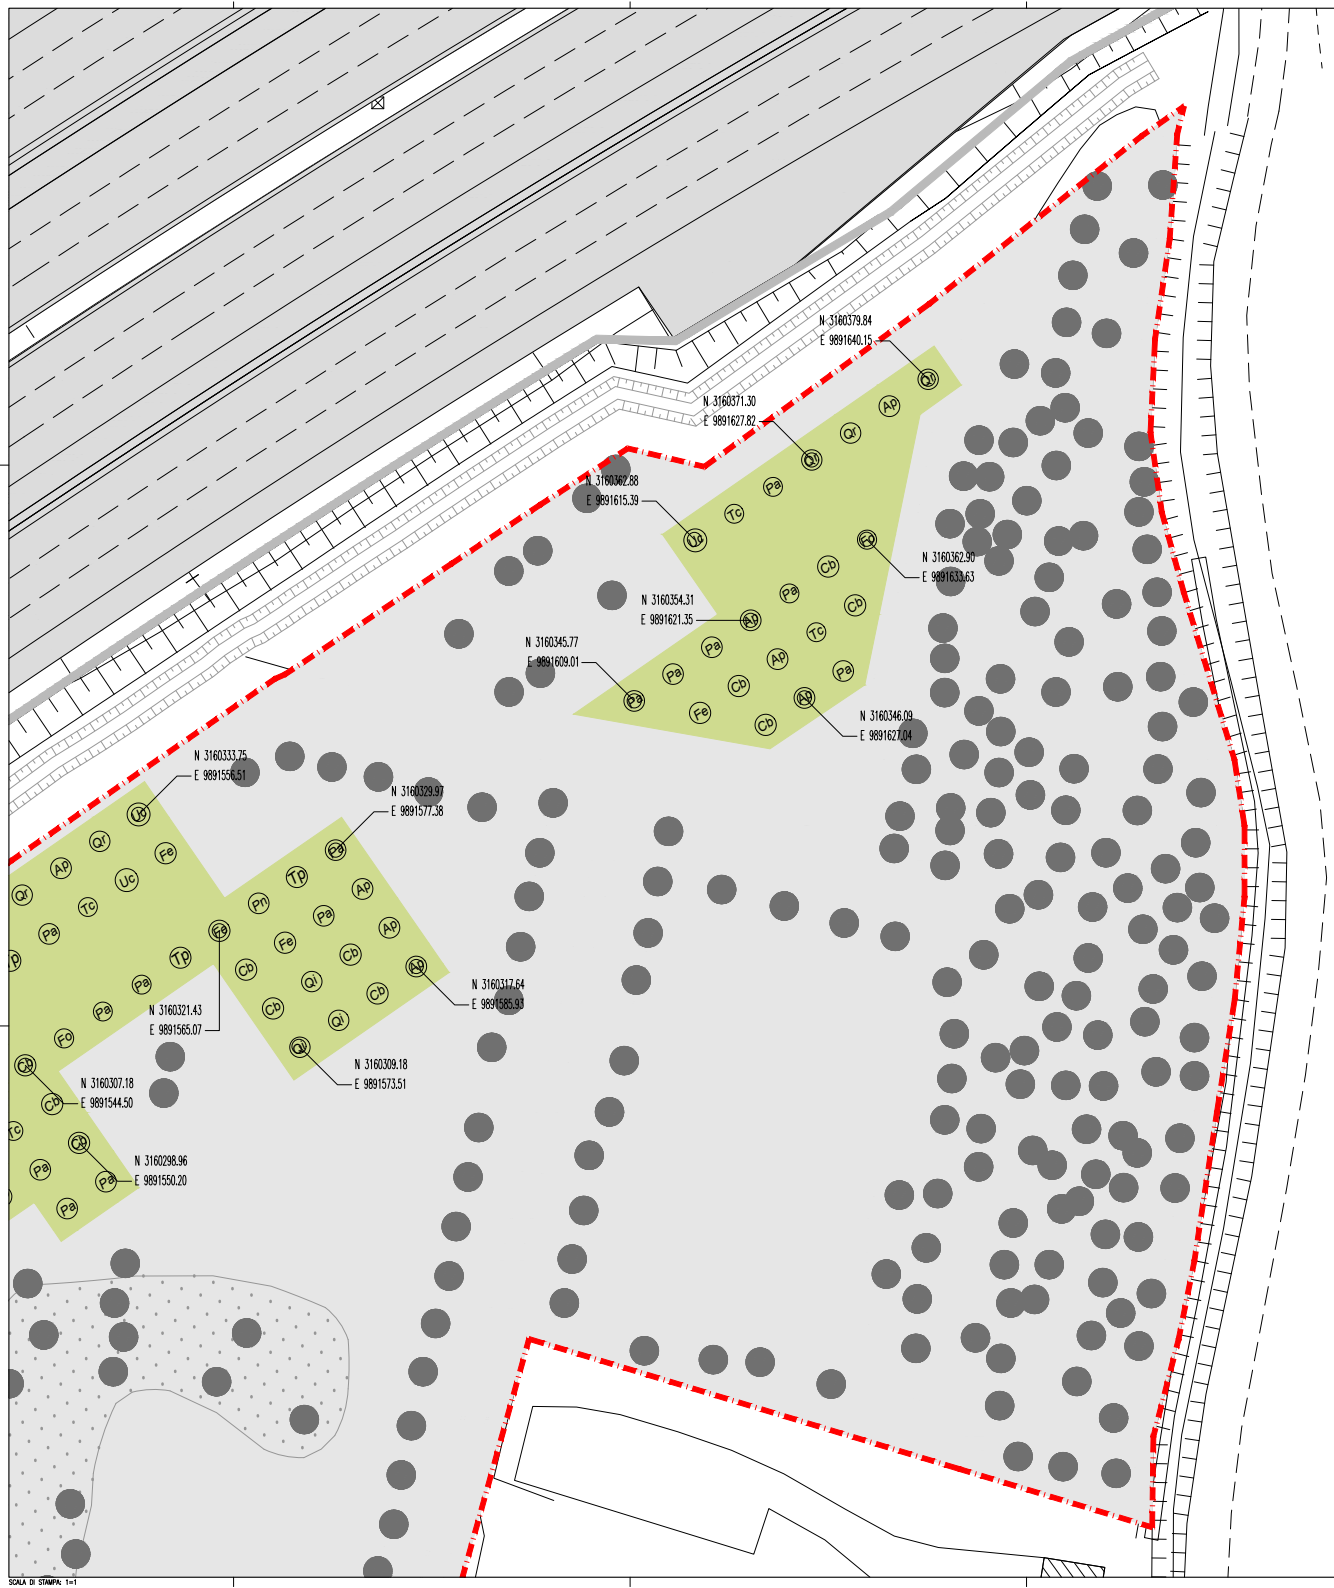

SCALA DI STAMPA: 1=1

NOTE GENERALI - FASI ESECUTIVE

LE DIFFORMITÀ DEVONO ESSERE COMUNICATE IMMEDIATAMENTE AI PROGETTISTI PRIMA DI PROCEDERE. DEVONO ESSERE CONSIDERATE SOLO LE DIMENSIONI UTILIZZATE NEGLI ELABORATI. L'IMPRESA DEVE CONTROLLARE TUTTE LE DIMENSION IN OPERA.

TUTTE LE DIMENSIONI SONO ESPRESSE IN METRICA.

PRESCRIZIONI ESECUTIVE

TUTTE LE QUANTITA' NUMERICHE RIFERITE AGLI ARREDI E ALLE SUPERIFICI, RIPORTATE NELLA LEGENDA SOTTOSTANTE, RIGUARDANO NON SOLO LO STRALCIO RAPPRESENTATO, MA TUTTA L'AREA DI PROGETTO PARCO VIA SELVA DI PESCAROLA.

KEY-MAP

LEGENDA

Limite intervento

XX Riferimento sesti d'impianto

ESISTENTE:

- Verde urbano esistente
- Soggetti arborei presenti nel censimento del Comune di Bologna
- Copertura arboreo - arbustiva
- Percorsi esitenti
- Edifici esistenti
- Aree attrezzate esistenti
- Area a disposizione del Comune

ARREDO:

- Panchine
- Cestini
- Porta bici
- Fontane
- Arredi vari

PROGETTO:

PAVIMENTAZIONI:

- 4234 mq Terra battuta
- 00 mq calcestre
- 00 mq Pavimentazione in calcestruzzo pigmentato con ossido di ferro
- 00 mq Pavimentazione antitrauma in lastre di materiale ad elevata resilienza in granuli di gomma colgata Sp.70c a 4,5cm
- 00 mq Pavimentazione in autobloccanti
- 00 mq Pavimentazione in conglomerato bituminoso
- 00 ml Cordolo in pietra
- 00 ml Fascia drenante in frantumato di cava con tubo microfessurato
- 00 ml Cordolo con profilo a L in acciaio zincato ancorato su getto rit.cls
- 00 cad Rampa di accesso carrabile
- 00 cad Bollard
- 00 cad Illuminazione

OPERE A VERDE:

- 2877 mq Prato con semi da prato comprese semi di Trifolium repens
- 00 mq Deimpermeabilizzazione con lavorazione del terreno alla profondità di m 0.5 e semina di prato

ARREDO:

- 00 cad AR01 - Panca in legno e acciaio con schienale - Euroform
- 00 cad AR02 - Panca in legno e acciaio senza schienale - Euroform
- 00 cad AR03 - Tavolo in legno e acciaio - Euroform
- 00 cad AR04 - Portabiciclette da 6 stalli modello Verona - TL
- 00 cad AR05 - Cestino portarifiuti a forma cilindrica - Metalco
- 00 cad AR06 - Fontana in acciaio zincato - Metalco
- 00 cad AR07 - Gioco per età scolare 6-12 anni - Kompan
- 00 cad AR08 - Area fitness ad alta capacità - Kompan
- 00 cad AR09 - Gioco con reti di arrampicata - Kompan
- 00 cad AR10 - Gioco per bambini con rotaia - Kompan
- 00 cad AR11 - Gioco per bambini per equilibrio - Kompan
- 00 cad AR12 - Gioco per bambini piccoli - Kompan
- 00 cad AR13 - Gioco molla delfino - Kompan
- 00 cad AR14 - Gioco molla motociclietta - Kompan
- 00 cad AR15 - Gioco circolare in acciaio e gomma - Kompan
- 00 cad AR16 - Spinning arco doppio - Kompan
- 00 cad AR17 - Spinning arco singolo - Kompan
- 00 cad AR18 - Struttura multiattività 6-12 anni - Kompan

autostrade per l'italia

AUTOSTRADA (A14) : BOLOGNA-BARI-TARANTO

TRATTO: BOLOGNA BORGO PANIGALE - BOLOGNA SAN LAZZARO

POTENZIAMENTO IN SEDE DEL SISTEMA AUTOSTRADALE E TANGENZIALE DI BOLOGNA

"PASSANTE DI BOLOGNA"

PROGETTO DEFINITIVO

IT - INTERVENTI TERRITORIALI

SIST. PARCO 02 - PAR. VIA SELVA DI PESCAROLA

SIST. A VERDE AP002 PAR. VIA SELVA DI PESCAROLA

TRACCIAMENTI: STRALCIO PLANIMETRICO 2/2

IL PROGETTISTA SPECIALISTICO
Ing. Dott. Dottore Mascolori
Ord. Ingg. Milano n.A30087
RESPONSABILE SICUREZZA
Ing. Dott. Dottore Mascolori

IL RESPONSABILE INTEGRAZIONE PRESTAZIONI SPECIALISTICHE
Ing. Raffaele Rinaldesi
Ord. Ingg. Macerata N. A1568

IL DIRETTORE TECNICO
Ing. Andrea Tanzi
Ord. Ingg. Parma N. 1154
PROGETTAZIONE NUOVE OPERE AUTOSTRADALI

CODICE IDENTIFICATIVO														ORDINATORE
RIFERIMENTO PROGETTO			RIFERIMENTO DIRETTORIO					RIFERIMENTO ELABORATO						00
Codice Commessa	Lotto, Sublotto, Codifica Documento	Fase	Capitolo	Paragrafo	W B S	Parte d'opera	Tip	Disciplina	Progressivo	Rev.				SCALA 1:200
111465	0000	PD	IT	S02	AP002	OV000	D	S U A	0184	2				

opera ingegneria integrata

PROJECT MANAGER: Ing. Raffaele Rinaldesi, Ord. Ingg. Macerata N. A1568

SUPPORTO SPECIALISTICO

PROGETTO: VERIFICATO:

REVISIONE	
n.	data
0	DICEMBRE 2017
1	SETTEMBRE 2019
2	SETTEMBRE 2020

VISTO DEL COMMITTENTE
IL RESPONSABILE UNICO DEL PROCEDIMENTO
Ing. Fabio Cheloni

VISTO DEL CONCEDENTE
Ministero delle Infrastrutture e dei Trasporti
DIPARTIMENTO PER LA RIORGANIZZAZIONE, LA GESTIONE SEMPLIFICATA DEGLI INVESTIMENTI, LA VIGILANZA E IL CONTROLLO SULLE CONCESSIONARIE AUTOSTRADALI
DIREZIONE GENERALE PER LA VIGILANZA SULLE CONCESSIONARIE AUTOSTRADALI

A PARERE DELLA DIREZIONE GENERALE PER LA VIGILANZA SULLE CONCESSIONARIE AUTOSTRADALI DEL MINISTERO DELLE INFRASTRUTTURE E DEI TRASPORTI
DALLA SOC. AUTOSTRADE PER L'ITALIA S.P.A. VIENE CEDUTA ALCUNI DIRITTI DI PROPRIETÀ INTELLETTUALE
PER QUANTO NON NOTO DEL DPCM DEL 10/04/2001 RIPRODUZIONE ED ESPLICITAMENTE VIETATA SENZA AUTORIZZAZIONE SCRITTA DA AUTOSTRADE PER L'ITALIA S.P.A. - VIA A. PORZIO 4/C 80143 NAPOLI