




AR06
Fontana in acciaio zincato tipo mod. Fuente - METALCO
SCALA 1:20

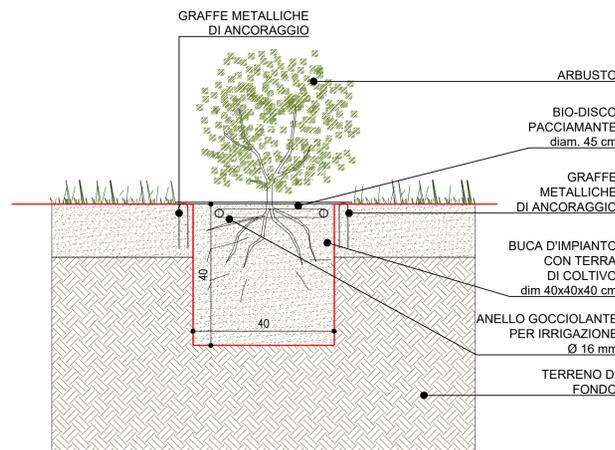


OV4
Buca d'impianto arbusto con bio-disco, vaso 18-24 cm
SCALA 1:10

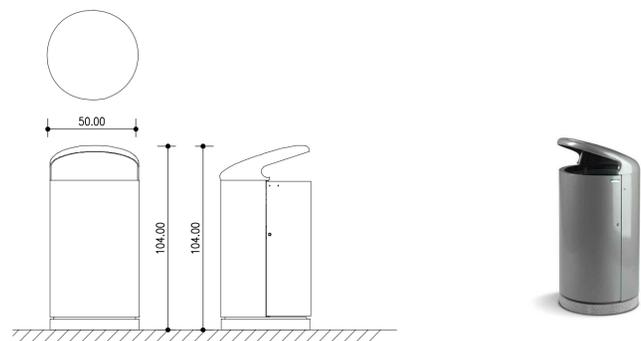


AR05
Cestino in acciaio zincato tipo mod. Single fox - METALCO
SCALA 1:20

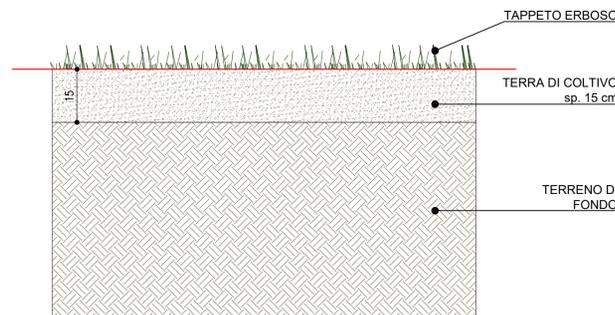


OV1
Tappeto erboso
SCALA 1:10

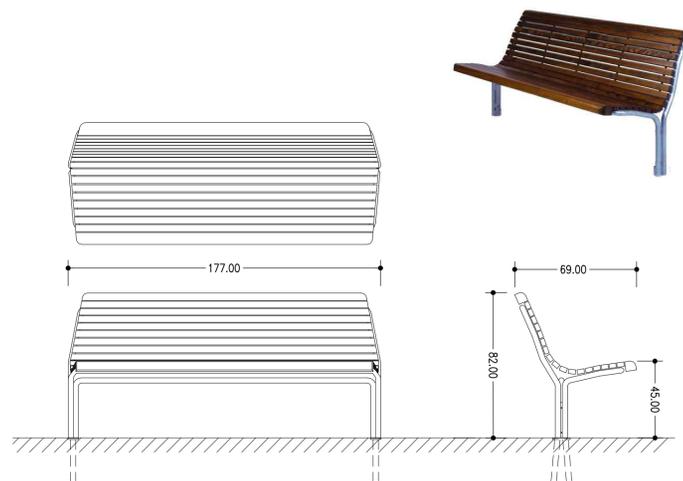

AR01
Panca con schienale in acciaio zincato e legno tipo mod. Contour - EUROFORM
SCALA 1:20

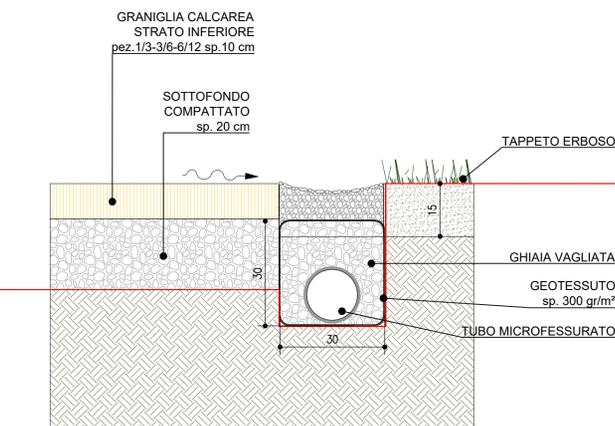

P10
Pavimentazione in calcestruzzo
SCALA 1:10

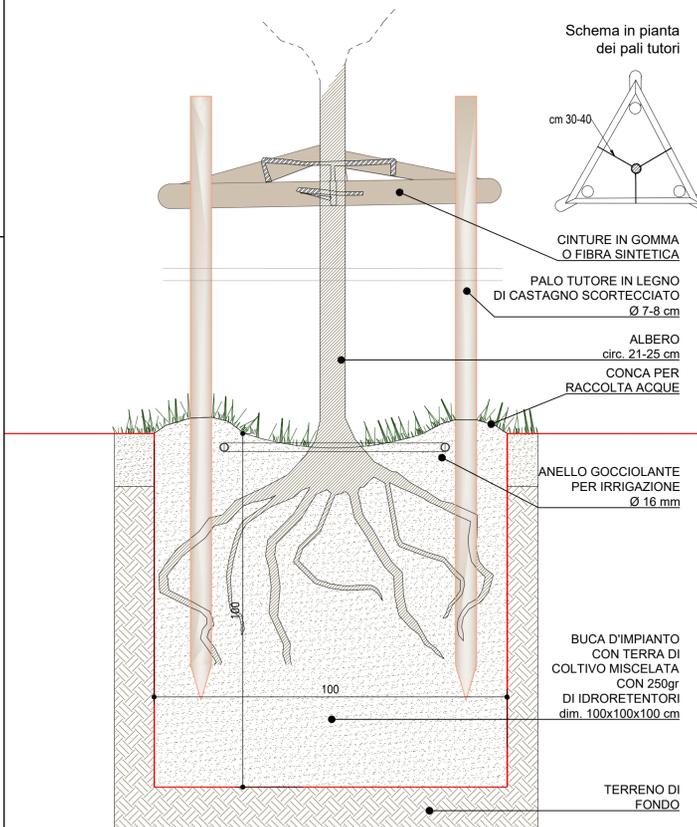

OV8
Buca d'impianto per albero accresciuto circ. 14-16 cm
SCALA 1:10

NOTE GENERALI - FASI ESECUTIVE

LE DIFFERENZE DEVONO ESSERE COMUNICATE IMMEDIATAMENTE AI PROGETTISTI PRIMA DI PROCEDERE. DEVONO ESSERE CONSIDERATE SOLO LE DIMENSIONI UTILIZZATE NEGLI ELABORATI. L'IMPRESA DEVE CONTROLLARE TUTTE LE DIMENSIONI IN OPERA.


TUTTE LE DIMENSIONI SONO ESPRESSE IN METRICA.

PRESCRIZIONI ESECUTIVE

LA POSIZIONE DI MASSIMA DEGLI ARREDI E' STATA INDICATA CON QUOTE GEOREFERENZIALI. RESTANO VALIDE PER IL LORO POSIZIONAMENTO LE SEGUENTI PRESCRIZIONI SULLE DISTANZE DA PERCORSI E TRA GLI ARREDI STESSI:

- PANCA DA PERCORSO (filo esterno) : 70 CM (percorso da 2m) - 10 CM (percorso da 4m)
- CESTINO DA PERCORSO (asse centrale) : 105 CM (percorso da 2m) - 45 CM (percorso da 4m)
- FONTANA DA PERCORSO (filo esterno) : 70 CM
- CESTINO DA PANCA (asse centrale) : 125 CM
- PANCA DA PANCA (filo esterno) : 100 CM
- PANCA DA TAVOLO (filo esterno) : 10 CM
- PORTABICI ALL'INTERNO DEL PERCORSO (filo esterno) : 30 CM

KEY-MAP

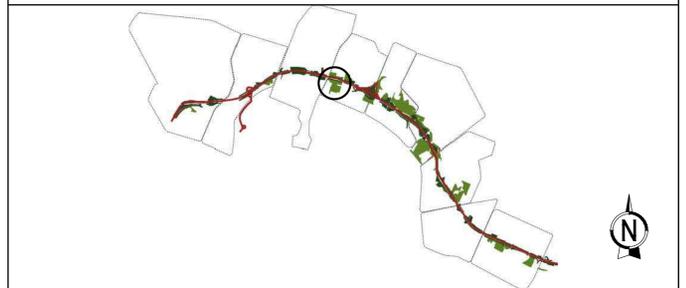

AUTOSTRADA (A14) : BOLOGNA-BARI-TARANTO
TRATTO: BOLOGNA BORGO PANIGALE - BOLOGNA SAN LAZZARO

POTENZIAMENTO IN SEDE DEL SISTEMA
AUTOSTRADALE E TANGENZIALE DI BOLOGNA

"PASSANTE DI BOLOGNA"

PROGETTO DEFINITIVO

IT - INTERVENTI TERRITORIALI

SIST. PARCO 03 - GIARDINO FRISI SOSTEGNAZZO

SIST. A VERDE AP003 GIARDINO FRISI SOSTEGNAZZO

ABACO DETTAGLI STRATIGRAFIE E ARREDI

IL PROGETTISTA SPECIALISTICO Ing. Dott. Daniele Mascelloni Ord. Ingg. Milano n.A30087 RESPONSABILE NATURA E TERRITORIO		IL RESPONSABILE INTEGRAZIONE PRESTAZIONI SPECIALISTICHE Ing. Raffaele Rinaldesi Ord. Ingg. Macerata N. A1068		IL DIRETTORE TECNICO Ing. Andrea Tanzi Ord. Ingg. Parma N. 1154	
PROGETTAZIONE NUOVE OPERE AUTOSTRADALI					

RIFERIMENTO PROGETTO		CODICE IDENTIFICATIVO				RIFERIMENTO ELABORATO		ORDINATORE	
Colore	Libro	Libro	Libro	Libro	Libro	Libro	Libro	Libro	Libro
111465	0000	PD	IT	S03	AP003	ARR00	DISUA	0195	2
SCALA									00
varie									

spea ENGINEERING Atlantia	PROJECT MANAGER:	SUPPORTO SPECIALISTICO:	REVISIONE
	Ing. Raffaele Rinaldesi Ord. Ingg. Macerata N. A1068		n. data 0 DICEMBRE 2017 1 SETTEMBRE 2019 2 SETTEMBRE 2020
REDATTO:	VERIFICATO:		

VISTO DEL COMMITTENTE autostrade per l'italia	VISTO DEL CONCEDENTE Ministero delle Infrastrutture e dei Trasporti DIPARTIMENTO PER LE INFRASTRUTTURE, GLI ARRETI E I SERVIZI STRUTTURALE E PROGETTAZIONE DELLE CONCESSIONI AUTOSTRADALI
---	--