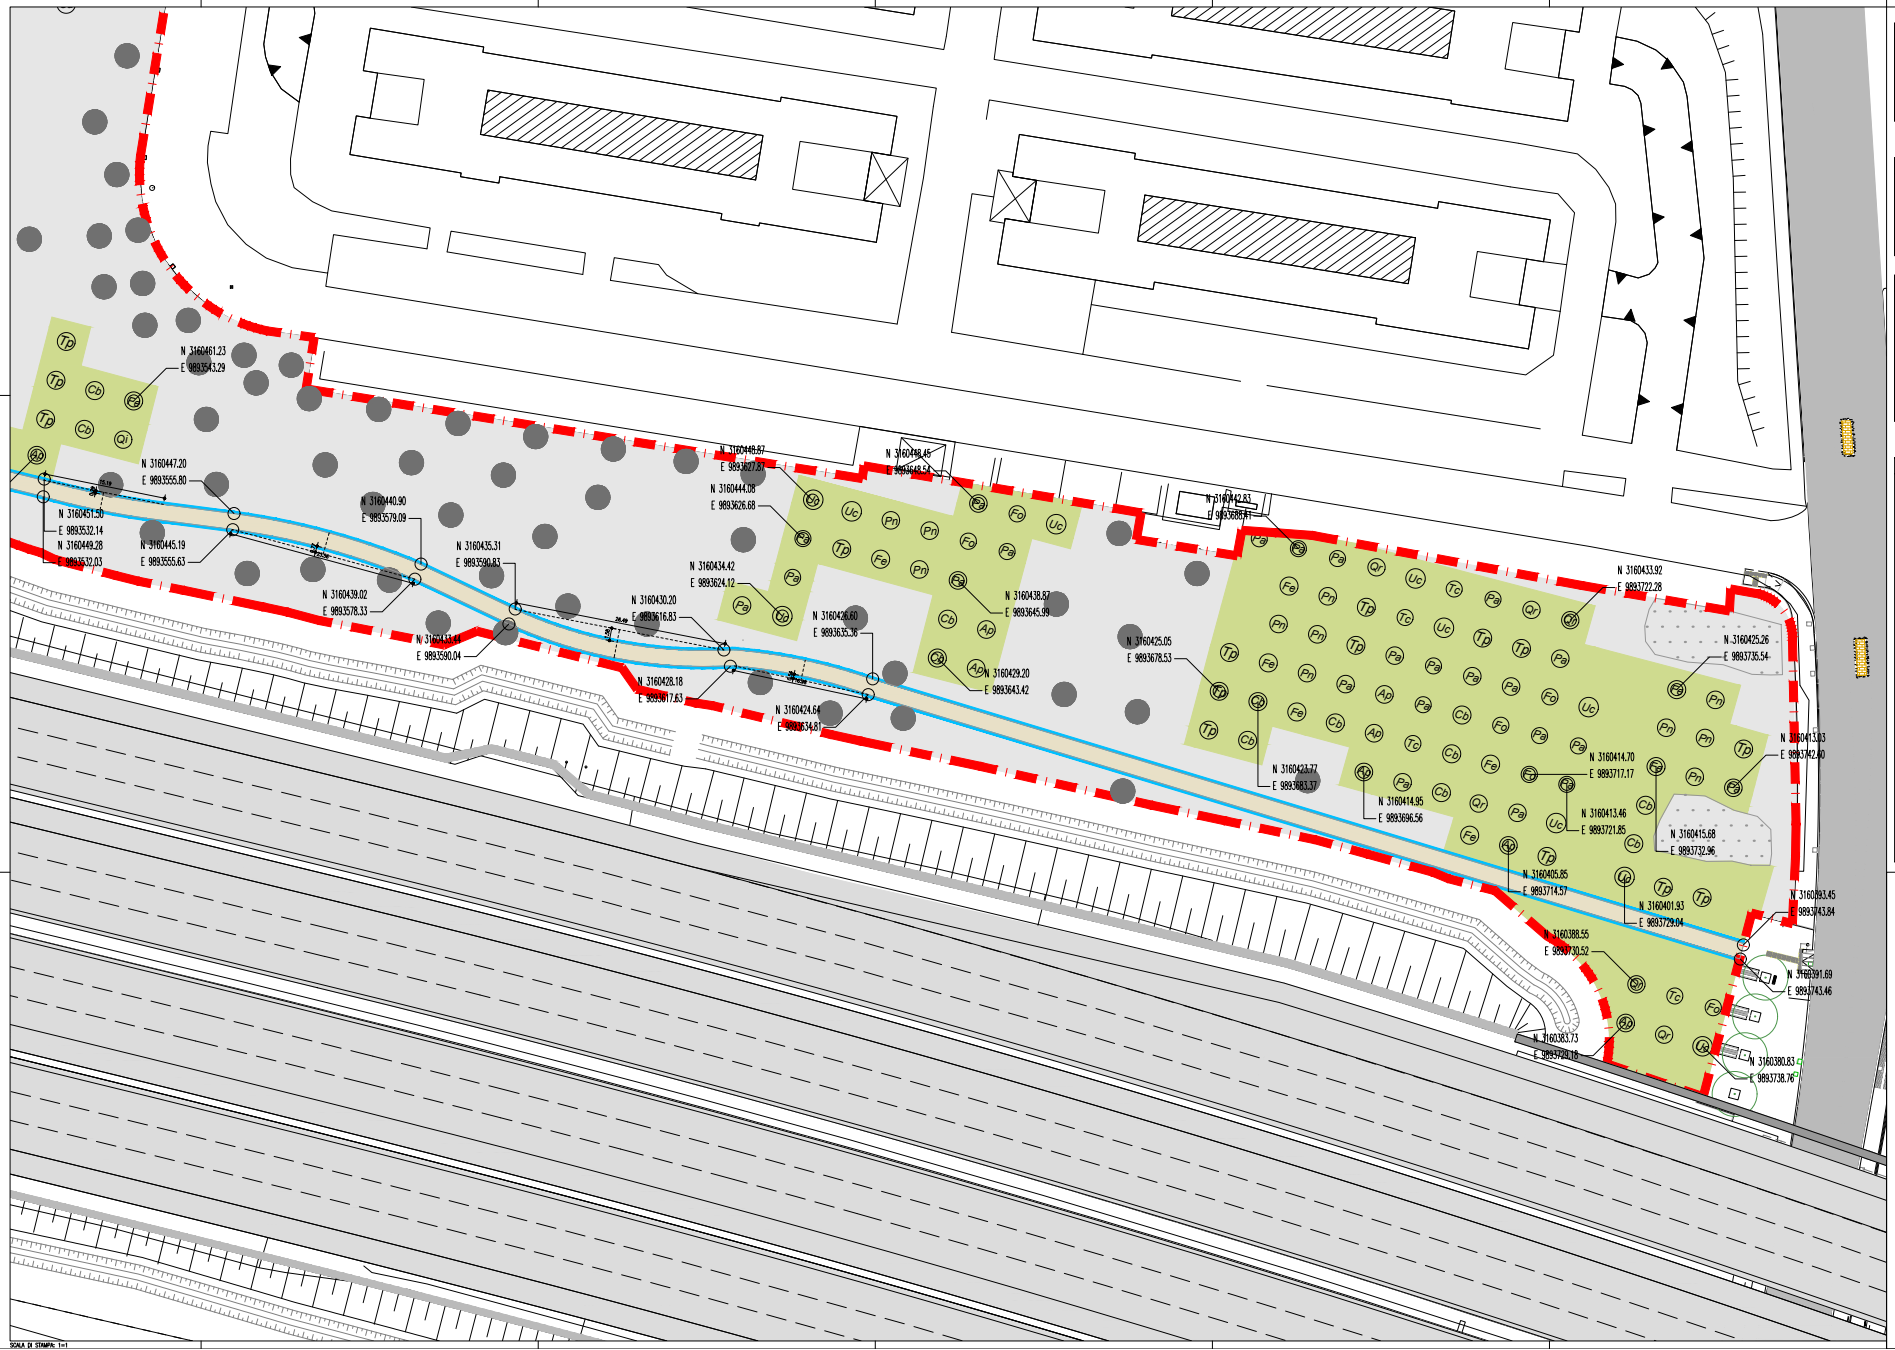

SCALA DI STAMPA: 1=1

NOTE GENERALI - FASI ESECUTIVE

LE DIFFORMITÀ DEVONO ESSERE COMUNICATE IMMEDIATAMENTE AI PROGETTISTI PRIMA DI PROCEDERE. DEVONO ESSERE CONSIDERATE SOLO LE DIMENSIONI UTILIZZATE NEGLI ELABORATI. L'IMPRESA DEVE CONTROLLARE TUTTE LE DIMENSIONI IN OPERA.

TUTTE LE DIMENSIONI SONO ESPRESSE IN METRICA.

PRESCRIZIONI ESECUTIVE

TUTTE LE QUANTITA' NUMERICHE RIFERITE AGLI ARREDI E ALLE SUPERFICI, RIPORTATE NELLA LEGENDA SOTTOSTANTE, RIGUARDANO NON SOLO LO STRALCIO RAPPRESENTATO, MA TUTTA L'AREA DI PROGETTO GIARDINO FRISI SOSTEGNAZZO.

01 cad — Abbellimento soggetti arborei per nuove lavorazioni.

KEY-MAP

LEGENDA

Limite intervento

XX Riferimento sesti d'impianto

ESISTENTE:

- Verde urbano esistente
- Soggetti arborei presenti nel censimento dell'azione di Monitoraggio
- Copertura arborea - arbustiva
- Percorsi esistenti
- Edifici esistenti
- Aree attrezzate esistenti
- Area a disposizione del Comune

PROGETTO:

PAVIMENTAZIONI:

- 00 mq — Terra battuta
- 1207 mq — calcestre
- 00 mq — Pavimentazione in calcestruzzo pigmentato con casello di ferro
- 00 mq — Pavimentazione antitrauma in opera di calcestruzzo granulato resistenza in grana di inerte di marmo bianco SL/RV/ di 8-20/R
- 00 mq — Pavimentazione in autobloccanti
- 00 mq — Pavimentazione in conglomerato bituminoso
- 00 cad — Cordolo in pietra
- 1242 ml — Fascia drenante in frantumato di cava con tubo fenestrato drenante
- 00 ml — Cordolo con profilo a L in acciaio zincato ancorato su getto in cls

- 00 cad — Rampa di accesso carrabile
- 00 cad — Bollard
- 00 cad — Illuminazione

OPERE A VERDE:

- 2007 mq — Prato con semi da prato
- 00 mq — Preparazione aree di intervento
- 00 mq — Dissesamentalizzazione con lavorazione del terreno alla profondità di m 0,5 e semina di prato

ARREDO:

- Panchine
- Cestini
- Porta bici
- Fontane
- Arredi vari

ARREDO:

- 01 cad — AR01 - Panca in legno e acciaio - Bonaldo - Bellitalia
- 00 cad — AR02 - Panca in legno e acciaio - Bonaldo - Bellitalia
- 00 cad — AR03 - Tavolo in legno e acciaio - Euroform
- 00 cad — AR04 - Portabicicletta da 6 stalli - Bellitalia - Bellitalia - Tc
- 01 cad — AR05 - Cestino portarifiuti a forma cilindrica - Metalco
- 02 cad — AR06 - Fontana in acciaio - Arcello - Metalco
- 00 cad — AR07 - Gioco per età scolare - Kompan - Kompan
- 00 cad — AR08 - Area fitness ad alta capacità - Kompan
- 00 cad — AR09 - Gioco con reti di arrampicamento - Kompan
- 00 cad — AR10 - Gioco per bambini con attrezzature - Kompan
- 00 cad — AR11 - Gioco per bambini per equilibrio - Kompan
- 00 cad — AR12 - Gioco per bambini piccoli - Kompan
- 00 cad — AR13 - Gioco molla delfino - Kompan
- 00 cad — AR14 - Gioco molla motocicletta - Kompan
- 00 cad — AR15 - Gioco circolare in acciaio zigrinato - Kompan
- 00 cad — AR16 - Spinning arco doppio - Kompan
- 00 cad — AR17 - Spinning arco singolo - Kompan
- 00 cad — AR18 - Struttura multiattività 6-12 anni - Kompan

autostrade per l'italia

AUTOSTRADA (A14) : BOLOGNA-BARI-TARANTO

TRATTO: BOLOGNA BORGO PANIGALE - BOLOGNA SAN LAZZARO

POTENZIAMENTO IN SEDE DEL SISTEMA AUTOSTRADALE E TANGENZIALE DI BOLOGNA

"PASSANTE DI BOLOGNA"

PROGETTO DEFINITIVO

IT - INTERVENTI TERRITORIALI

SIST. PARCO 03 - GIARDINO FRISI SOSTEGNAZZO

SIST. A VERDE AP003 GIARDINO FRISI SOSTEGNAZZO

TRACCIAMENTI: STRALCIO PLANIMETRICO 2/2

IL PROGETTISTA SPECIALISTICO
Ing. Dott. Daniele Masselloni
Dot. Ing. Milano n.A30087
RESPONSABILE SEZIONE
IL RESPONSABILE INTEGRAZIONE PRESTAZIONI SPECIALISTICHE
Ing. Raffaele Rinaldini
Dot. Ing. Mazzarella N. A1388
IL DIRETTORE TECNICO
Ing. Andrea Tanzi
Dot. Ing. Parma N. 1184
PROGETTAZIONE NUOVE OPERE AUTOSTRADALI

| CODICE ELABORATO | | |