

STRALCIO 1

STRALCIO 2

XX Riferimento Abaco Dettagli



**NOTE GENERALI - FASI ESECUTIVE**



LE DIFFERENZE DEVONO ESSERE COMUNICATE IMMEDIATAMENTE AI PROGETTISTI PRIMA DI PROCEDERE. DEVONO ESSERE CONSIDERATE SOLO LE DIMENSIONI UTILIZZATE NEGLI ELABORATI. L'IMPRESA DEVE CONTROLLARE TUTTE LE DIMENSIONI IN OPERA.

TUTTE LE DIMENSIONI SONO ESPRESSE IN METRICA.

**PRESCRIZIONI ESECUTIVE**


SEZIONE A-A' SCALA 1:200

XX Riferimento Abaco Dettagli

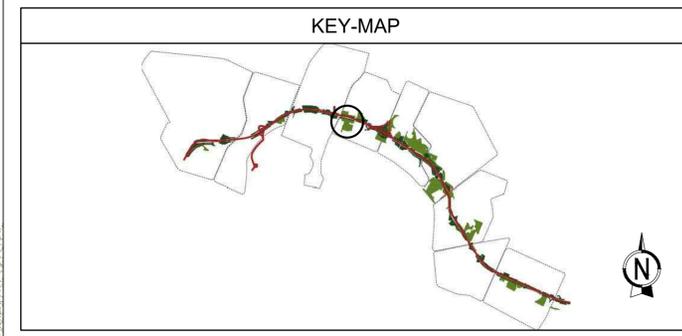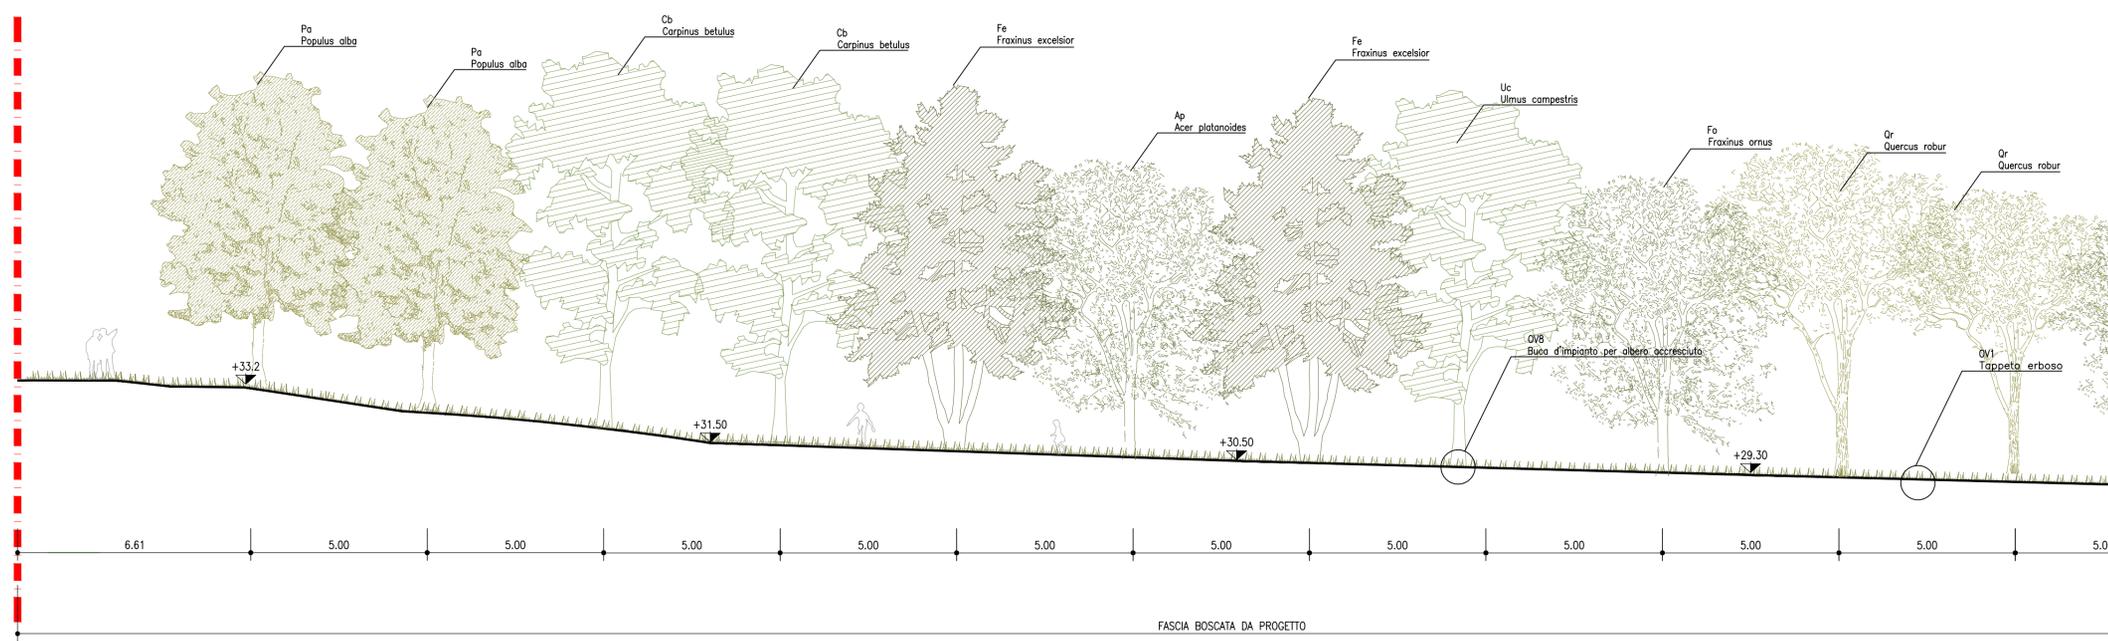

STRALCIO 1 SCALA 1:100

XX Riferimento Abaco Dettagli

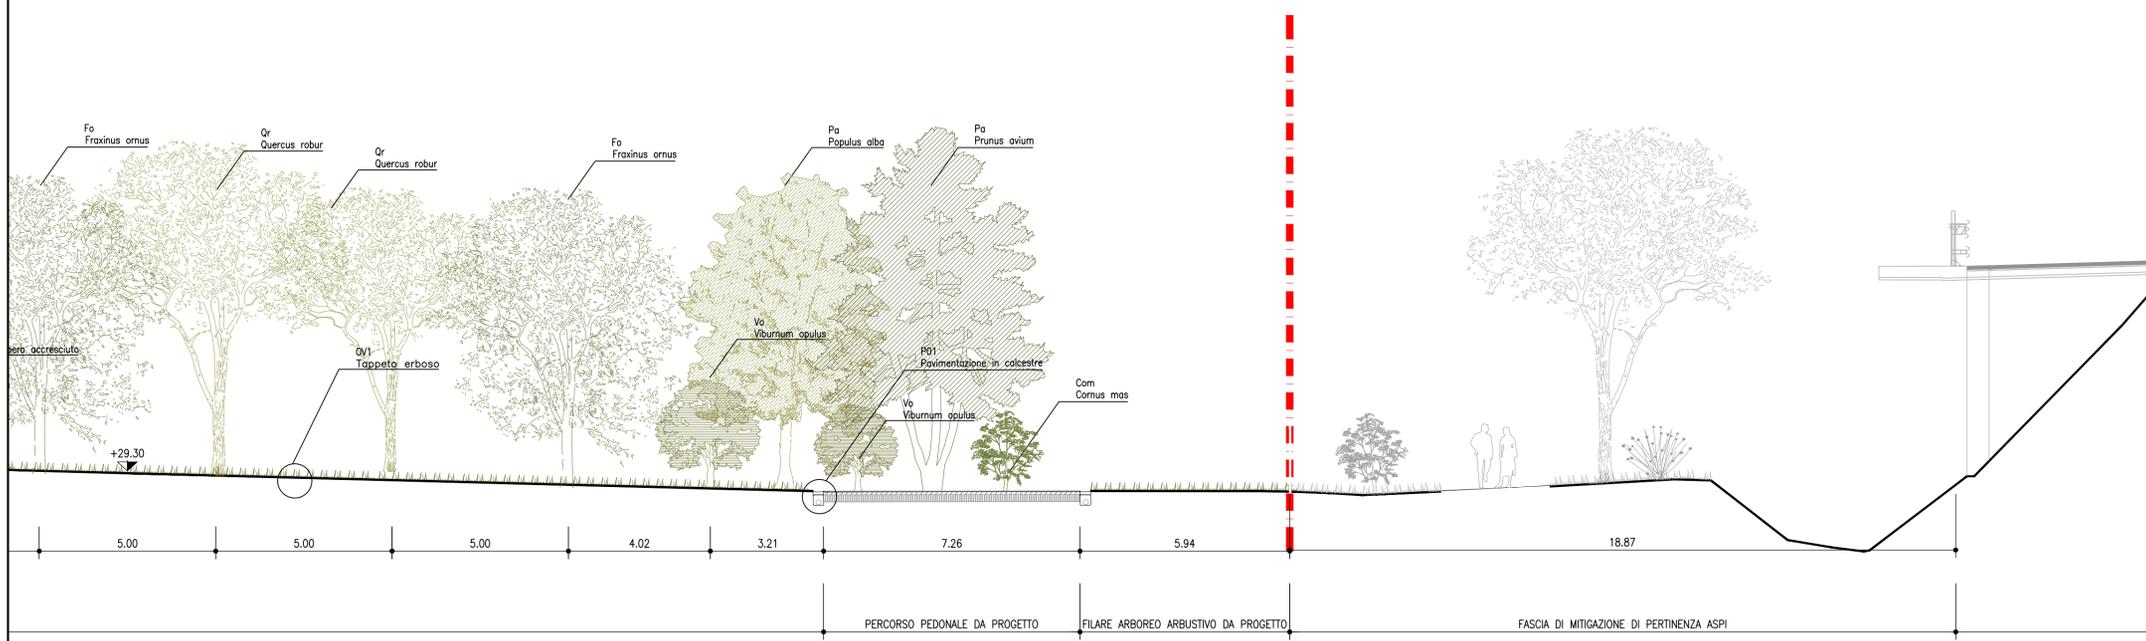

**autostrade per l'italia**

**AUTOSTRADA (A14) : BOLOGNA-BARI-TARANTO**  
 TRATTO: BOLOGNA BORGO PANIGALE - BOLOGNA SAN LAZZARO

POTENZIAMENTO IN SEDE DEL SISTEMA  
 AUTOSTRADALE E TANGENZIALE DI BOLOGNA

"PASSANTE DI BOLOGNA"

PROGETTO DEFINITIVO

**IT - INTERVENTI TERRITORIALI**

SIST. PARCO 04 - FASCIA BOSCO. VIA ARCOVEGGIO

SIST. A VERDE AP004 FASCIA BOSCATI DI VIA ARCOVEGGIO

SEZIONI DI PROGETTO 1/1

<b>IL PROGETTISTA SPECIALISTICO</b> Ing. Dott. Daniele Mascelloni Ord. Ingg. Milano n.A30087 <b>RESPONSABILE NATURA E TERRITORIO</b>		<b>IL RESPONSABILE INTEGRAZIONE PRESTAZIONI SPECIALISTICHE</b> Ing. Raffaele Rinaldesi Ord. Ingg. Macerata N. A1068		<b>IL DIRETTORE TECNICO</b> Ing. Andrea Tanzi Ord. Ingg. Parma N. 1154	
PROGETTAZIONE NUOVE OPERE AUTOSTRADALI					
<b>CODICE IDENTIFICATIVO</b>					
111465	0000	PD	IT	S04	AP004
					ST000
					DISUA
					0202
					2
					00
REVISIONE					
					n. data
					0 DICEMBRE 2017
					1 SETTEMBRE 2019
					2 SETTEMBRE 2020

STRALCIO 2 SCALA 1:100

SCALA DI STAMPA: 1=1

VISTO DEL COMMITTENTE  
**autostrade per l'italia**

VISTO DEL CONCEDENTE  
 Ministero delle Infrastrutture e dei Trasporti

IL PRESENTE DOCUMENTO NON POTRA' ESSERE COPRATO, RIPRODOTTO O ALTREMENTE PUBBLICATO, IN TUTTO O IN PARTE, SENZA IL CONSENSO SCRITTO DELLA SOC. AUTOSTRADE PER L'ITALIA S.P.A. QUALSIASI UTILIZZO NON AUTORIZZATO SARANNO PERSEGUITO A NORMA DI LEGGE. THIS DOCUMENT MAY NOT BE COPIED, REPRODUCED OR PUBLISHED, EITHER IN PART OR IN ITS ENTIRETY, WITHOUT THE WRITTEN PERMISSION OF SOC. AUTOSTRADE PER L'ITALIA S.P.A. UNAUTHORIZED USE WILL BE PROSECUTED BY LAW.