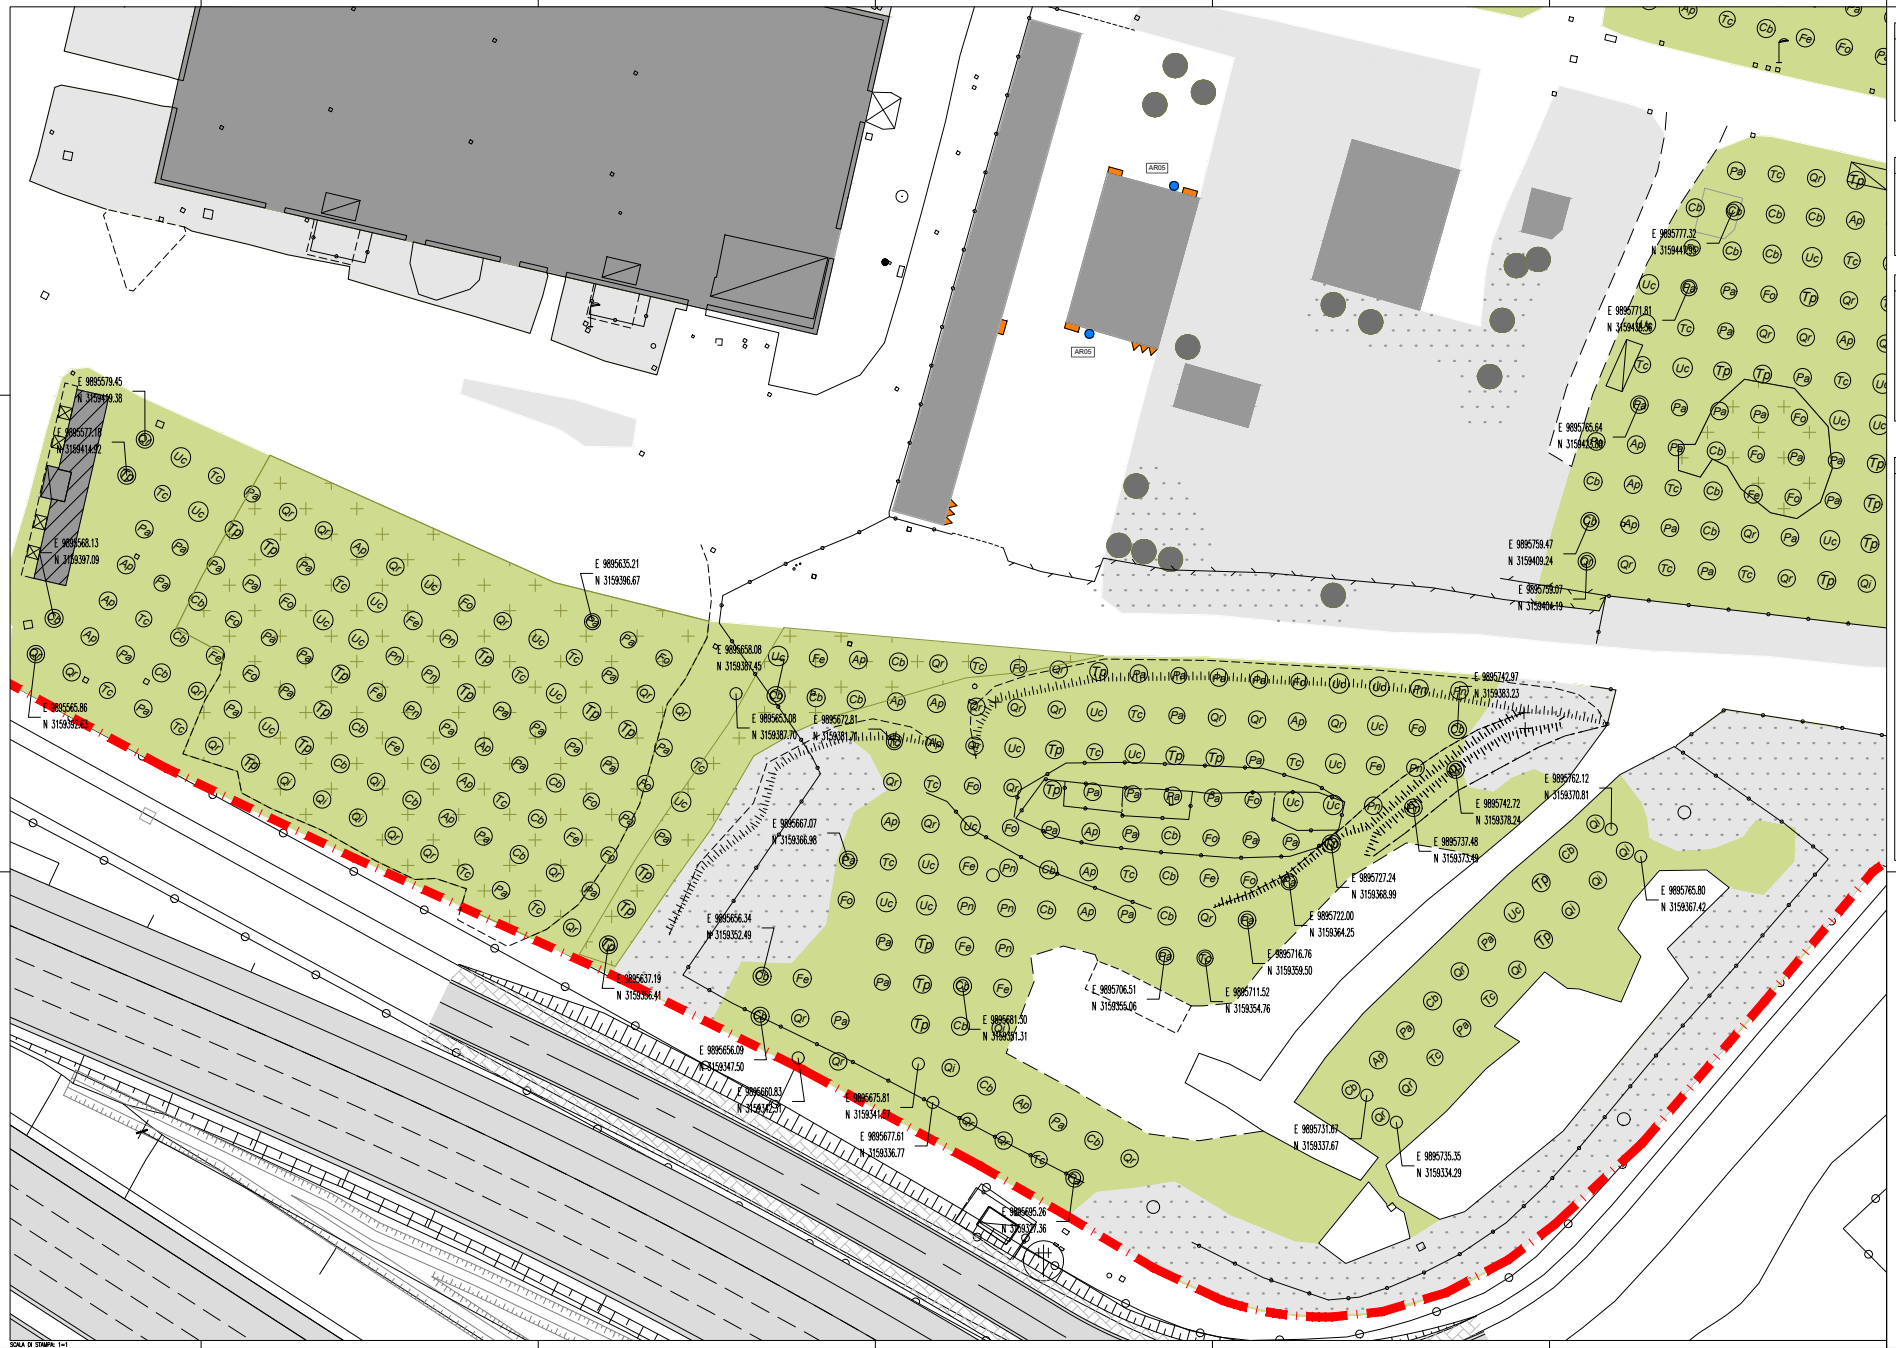

NOTE GENERALI - FASI ESECUTIVE

LE DIFFORMITÀ DEVONO ESSERE COMUNICATE IMMEDIATAMENTE AI PROGETTISTI PRIMA DI PROCEDERE. DEVONO ESSERE CONSIDERATE SOLO LE DIMENSIONI UTILIZZATE NEGLI ELABORATI. L'IMPRESA DEVE CONTROLLARE TUTTE LE DIMENSIONI IN OPERA.

TUTTE LE DIMENSIONI SONO ESPRESSE IN METRICA.

PRESCRIZIONI ESECUTIVE

TUTTE LE QUANTITA' NUMERICHE RIFERITE AGLI ARREDI E ALLE SUPERFICI, RIPORTATE NELLA LEGENDA SOTTOSTANTE, REGUARDANO NON SOLO LO STRALCIO RAPPRESENTATO, MA TUTTA L'AREA DI PROGETTO PARCO NORD.

KEY-MAP

LEGENDA

Limite intervento

XX Riferimento sesti d'impianto

ESISTENTE:

- Verde urbano esistente
- Scoperti arborei presenti nel cimitero San Cesario di Bologna
- Copertura arboreo - arbustiva
- Percorsi esistenti
- Edifici esistenti
- Area antracatte esistenti
- Area a disposizione del Comune

ARREDO:

- Panchine
- Cestini
- Porta bici
- Fontane
- Arredi vari

PROGETTO:

PAVIMENTAZIONI:

- 00 mq — Terra battuta
- 00 mq — calcestre
- 00 mq — Pavimentazione in calcestruzzo pigmentato con cassiro di legno
- 00 mq — Pavimentazione antitrauma in betto di gomma riciclata resistenza in grana di mm 10 (spess. 60 kg/m3 di SV)
- 00 mq — Pavimentazione in autobloccanti
- 00 mq — Pavimentazione in conglomerato bituminoso
- 00 cad — Cordolo in pietra
- 00 ml — Fascia drenante in frantumato di cava con tubo fenoldrenante
- 00 ml — Cordolo con profilo a L in acciaio zincato ancorato su getto in cls

OPERE A VERDE:

- 00 Tot mq — Prato con semi da orato
- 00 Tot mq — Deterpermeabilizzazione con lavorazione del terreno alla profondità di m 0,5 e semina di prato

ARREDO:

- 14 cad — AR01 - Panca in legno e acciaio con schienale - Kompan
- 00 cad — AR02 - Panca in legno e acciaio senza schienale - Kompan
- 00 cad — AR03 - Tavolo in legno e acciaio - Euroform
- 00 cad — AR04 - Portabicicletta da 6 stalli - Modello Ancona - TL
- 15 cad — AR05 - Cestino portarifiuti a forma cilindrica - Metalco
- 04 cad — AR06 - Fontana in acciaio inox - Metalco
- 00 cad — AR07 - Gioco per età scolare - Kompan - Kompan
- 00 cad — AR08 - Area fitness ad alta capacità - Kompan
- 00 cad — AR09 - Gioco con reti di arrampicata - Kompan
- 00 cad — AR10 - Gioco per bambini con attrazione - Kompan
- 00 cad — AR11 - Gioco per bambini per attrazione - Kompan
- 00 cad — AR12 - Gioco per bambini piccoli - Kompan
- 00 cad — AR13 - Gioco molla dattilo - Kompan
- 00 cad — AR14 - Gioco molla motocicletta - Kompan
- 00 cad — AR15 - Gioco circolare in acciaio ergonomia - Kompan
- 00 cad — AR16 - Spinning arco doppio - Kompan
- 00 cad — AR17 - Spinning arco singolo - Kompan
- 00 cad — AR18 - Struttura multiattività 6-12 anni - Kompan

autostrade per l'Italia

AUTOSTRADA (A14) : BOLOGNA-BARI-TARANTO

TRATTO: BOLOGNA BORGO PANIGALE - BOLOGNA SAN LAZZARO

POTENZIAMENTO IN SEDE DEL SISTEMA AUTOSTRADALE E TANGENZIALE DI BOLOGNA

"PASSANTE DI BOLOGNA"

PROGETTO DEFINITIVO

IT - INTERVENTI TERRITORIALI

SIST. PARCO 06 - AREA PARCO NORD

SIST. A VERDE AP006 AREA PARCO NORD

TRACCIAMENTI: STRALCIO PLANIMETRICO 6/8

IL PROGETTISTA SPECIALISTICO
Ing. Dott. Daniele Mazzolani
Ord. Ingg. Milano n.A30087
RESPONSABILE SERVIZI
Ing. Dott. Daniele Mazzolani

IL RESPONSABILE INTEGRAZIONE PRESTAZIONI SPECIALISTICHE
Ing. Raffaele Rinaldesi
Ord. Ingg. Macerata N. A1088

IL DIRETTORE TECNICO
Ing. Andrea Tanzi
Ord. Ingg. Parma N. 1764
PROGETTAZIONE NUOVE OPERE AUTOSTRADALI

CODICE IDENTIFICATIVO

RIFERIMENTO PROGETTO				RIFERIMENTO DIRETTORIO				RIFERIMENTO ELABORATO				ORDINE
COMMESSA	LOTTO	FASE	ENTE	TIPO	CODICE OPERA	TIPO	NUMERO	TIPO	NUMERO	SUBALTERNO		00
111465	0000	PD	IT	S06	AP006	OV000	DS	U A	0229	2	SCALA 1:200	

PROJECT MANAGER: Ing. Raffaele Rinaldesi, Ord. Ingg. Macerata N. A1088

SUPPORTO SPECIALISTICO

DISEGNATO

VERIFICATO

VERIFICATO

REVISIONE	
0	GENNAIO 2012
1	DICEMBRE 2012
2	SETTEMBRE 2013
3	SETTEMBRE 2014

VISTO DEL COMMITTENTE

IL RESPONSABILE UNICO DEL PROCEDIMENTO
Ing. Fabio Nardi

VISTO DEL CONCEDENTE
Ministero delle Infrastrutture e dei Trasporti
DIPARTIMENTO PER LA RICERCA AERONAUTICA E SPAZIALE

SCALA DI STAMPA: 1=1