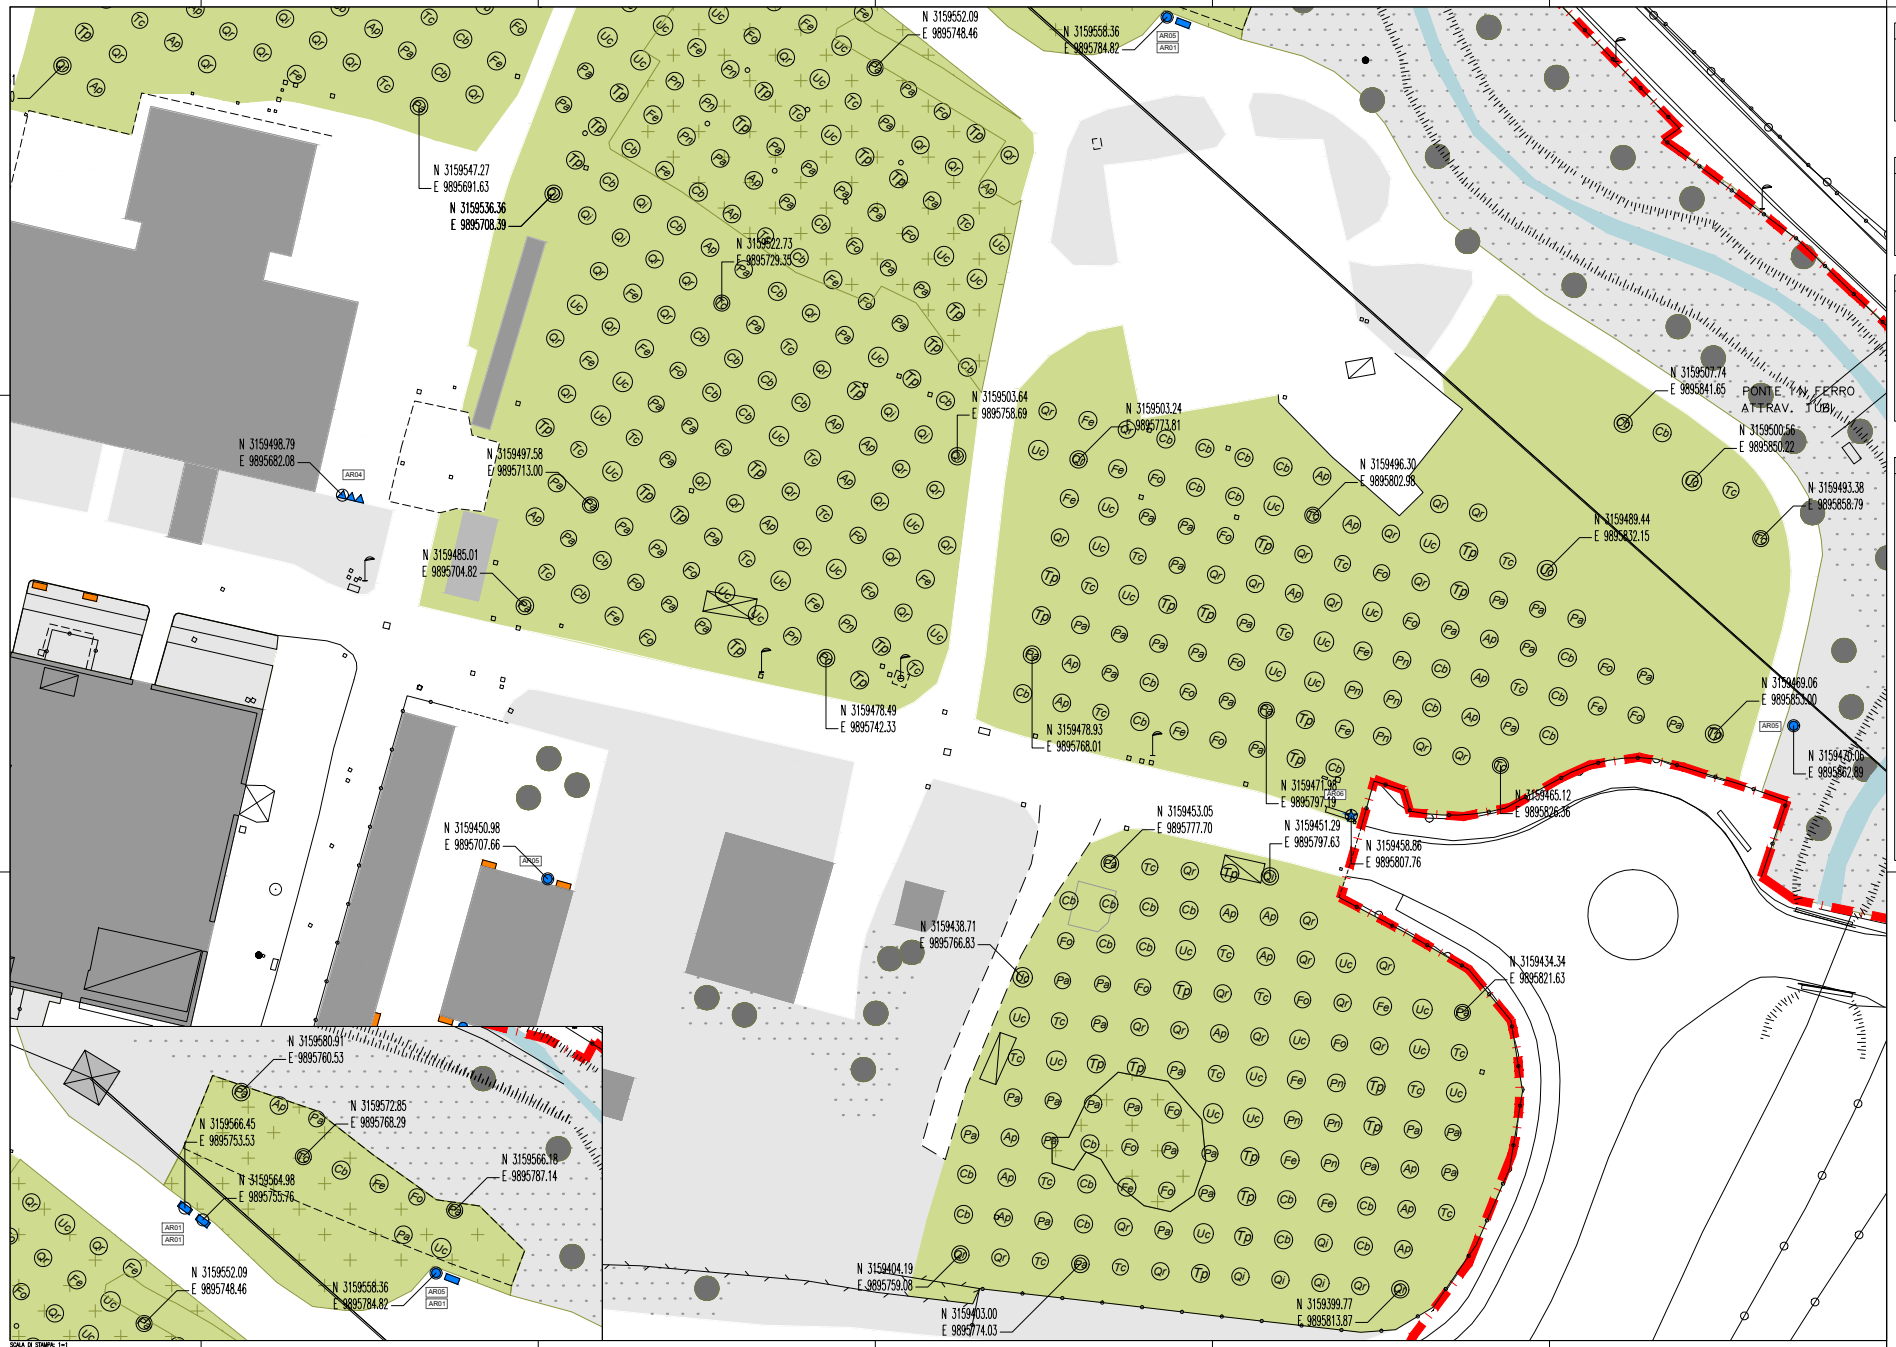

SCALA DI STAMPA: 1=1

NOTE GENERALI - FASI ESECUTIVE

LE DIFFORMITÀ DEVONO ESSERE COMUNICATE IMMEDIATAMENTE AI PROGETTISTI PRIMA DI PROCEDERE. DEVONO ESSERE CONSIDERATE SOLO LE DIMENSIONI UTILIZZATE NEGLI ELABORATI. L'IMPRESA DEVE CONTROLLARE TUTTE LE DIMENSIONI IN OPERA.

TUTTE LE DIMENSIONI SONO ESPRESSE IN METRICA.

PRESCRIZIONI ESECUTIVE

TUTTE LE QUANTITA' NUMERICHE RIFERITE AGLI ARREDI E ALLE SUPERFICI, RIPORTATE NELLA LEGENDA SOTTOSTANTE, RIGUARDANO NON SOLO LO STRALCIO RAPPRESENTATO, MA TUTTA L'AREA DI PROGETTO PARCO NORD.

KEY-MAP

LEGENDA

Limite intervento

XX Riferimento sesti d'impianto

ESISTENTE:

- Verde urbano esistente
- Spigoli arborei presenti nel cenimento SP/Comune di Bologna
- Copertura arboreo - arbustiva
- Percorsi esistenti
- Edifici esistenti
- Aree attrezzate esistenti
- Area a disposizione del Comune

ARREDO:

- Panchina
- Cestini
- Porta bici
- Fontane
- Arredi vari

PROGETTO:

PAVIMENTAZIONI:

- 00 mq Terra battuta
- 00 mq calcestre
- 00 mq Pavimentazione in calcestruzzo pigmentato con casseto di ferro
- 00 mq Pavimentazione antitrauma in betto di rotolamento con granulometria resistenza in granulo di SL Rho or A Dure
- 00 mq Pavimentazione in autobloccanti
- 00 mq Pavimentazione in conglomerato bituminoso
- 00 cad Cordolo in pietra
- 00 cad Fascia drenante in frantumato di cava con tubo Fenoldrenante
- 00 ml Cordolo con profilo a L in acciaio zincato ancorato su getto in cls
- 00 cad Rampa di accesso carrabile
- 00 cad Bollard
- 00 cad Illuminazione

OPERE A VERDE:

- 00 m2 Prato con semi da orato
- 00 m2 Dissodamento e semi di Trifolium repens
- 00 m2 Dissodamento/fertilizzazione con lavorazione del terreno alla profondità di m 0,5 e semina di prato

ARREDO:

- 14 cad AR01 - Panca in legno e acciaio con schienale e braccioli
- 00 cad AR02 - Panca in legno e acciaio con schienale e braccioli
- 00 cad AR03 - Tavolo in legno e acciaio - Eurofirm
- 00 cad AR04 - Portabicicletta da 8 stalli modello Cicma - TL
- 15 cad AR05 - Cestino portarifiuti a forma cilindrica - Metalco
- 04 cad AR06 - Fontana in acciaio inox - Metalco
- 00 cad AR07 - Gioco per età scolare - Kompan - Kompan
- 00 cad AR08 - Area fitness ad alta capacità - Kompan
- 00 cad AR09 - Gioco con reti di arrampicata - Kompan
- 00 cad AR10 - Gioco per bambini con attrazione - Kompan
- 00 cad AR11 - Gioco per bambini per ARGO - Kompan
- 00 cad AR12 - Gioco per bambini piccoli - Kompan
- 00 cad AR13 - Gioco molla delfino - Kompan
- 00 cad AR14 - Gioco molla motocicletta - Kompan
- 00 cad AR15 - Gioco circolare in acciaio galvanizzato - Kompan
- 00 cad AR16 - Spinning arco doppio - Kompan
- 00 cad AR17 - Spinning arco singolo - Kompan
- 00 cad AR18 - Struttura multiattività 6-12 anni - Kompan

autostrade per l'Italia

AUTOSTRADA (A14) : BOLOGNA-BARI-TARANTO

TRATTO: BOLOGNA BORGO PANIGALE - BOLOGNA SAN LAZZARO

POTENZIAMENTO IN SEDE DEL SISTEMA AUTOSTRADALE E TANGENZIALE DI BOLOGNA

"PASSANTE DI BOLOGNA"

PROGETTO DEFINITIVO

IT - INTERVENTI TERRITORIALI

SIST. PARCO 06 - AREA PARCO NORD

SIST. A VERDE AP006 AREA PARCO NORD

TRACCIAMENTI: STRALCIO PLANIMETRICO 7/8

IL PROGETTISTA SPECIALISTICO
Ing. Dott. Daniele Manzolini
Ord. Ingg. Milano n.A30087
RESPONSABILE SERVIZI
Ing. Dott. Daniele Manzolini

IL RESPONSABILE INTEGRAZIONE PRESTAZIONI SPECIALISTICHE
Ing. Raffaele Rinaldesi
Ord. Ingg. Macerata N. A1088

IL DIRETTORE TECNICO
Ing. Andrea Tanzi
Ord. Ingg. Parma N. 1184
PROGETTAZIONE NUOVE OPERE AUTOSTRADALI

| CODICE IDENTIFICATIVO | | |