

**NOTE GENERALI - FASI ESECUTIVE**

LE DIFFERENZE DEVONO ESSERE COMUNICATE IMMEDIATAMENTE AI PROGETTISTI PRIMA DI PROCEDERE. DEVONO ESSERE CONSIDERATE SOLO LE DIMENSIONI UTILIZZATE NEGLI ELABORATI. L'IMPRESA DEVE CONTROLLARE TUTTE LE DIMENSIONI IN OPERA.



TUTTE LE DIMENSIONI SONO ESPRESSE IN METRICA.

**PRESCRIZIONI ESECUTIVE**


LA POSIZIONE DI MASSIMA DEGLI ARREDI E' STATA INDICATA CON QUOTE GEOREFERENZIALI. RESTANO VALIDE PER IL LORO POSIZIONAMENTO LE SEGUENTI PRESCRIZIONI SULLE DISTANZE DA PERCORSI E TRA GLI ARREDI STESSI:

- PANCA DA PERCORSO (filo esterno) : 70 CM (percorso da 2m) - 10 CM (percorso da 4m)
- CESTINO DA PERCORSO (asse centrale) : 105 CM (percorso da 2m) - 45 CM (percorso da 4m)
- FONTANA DA PERCORSO (filo esterno) : 70 CM
- CESTINO DA PANCA (asse centrale) : 125 CM
- PANCA DA PANCA (filo esterno) : 100 CM
- PANCA DA TAVOLO (filo esterno) : 10 CM
- PORTABICI ALL'INTERNO DEL PERCORSO (filo esterno) : 30 CM






**KEY-MAP**

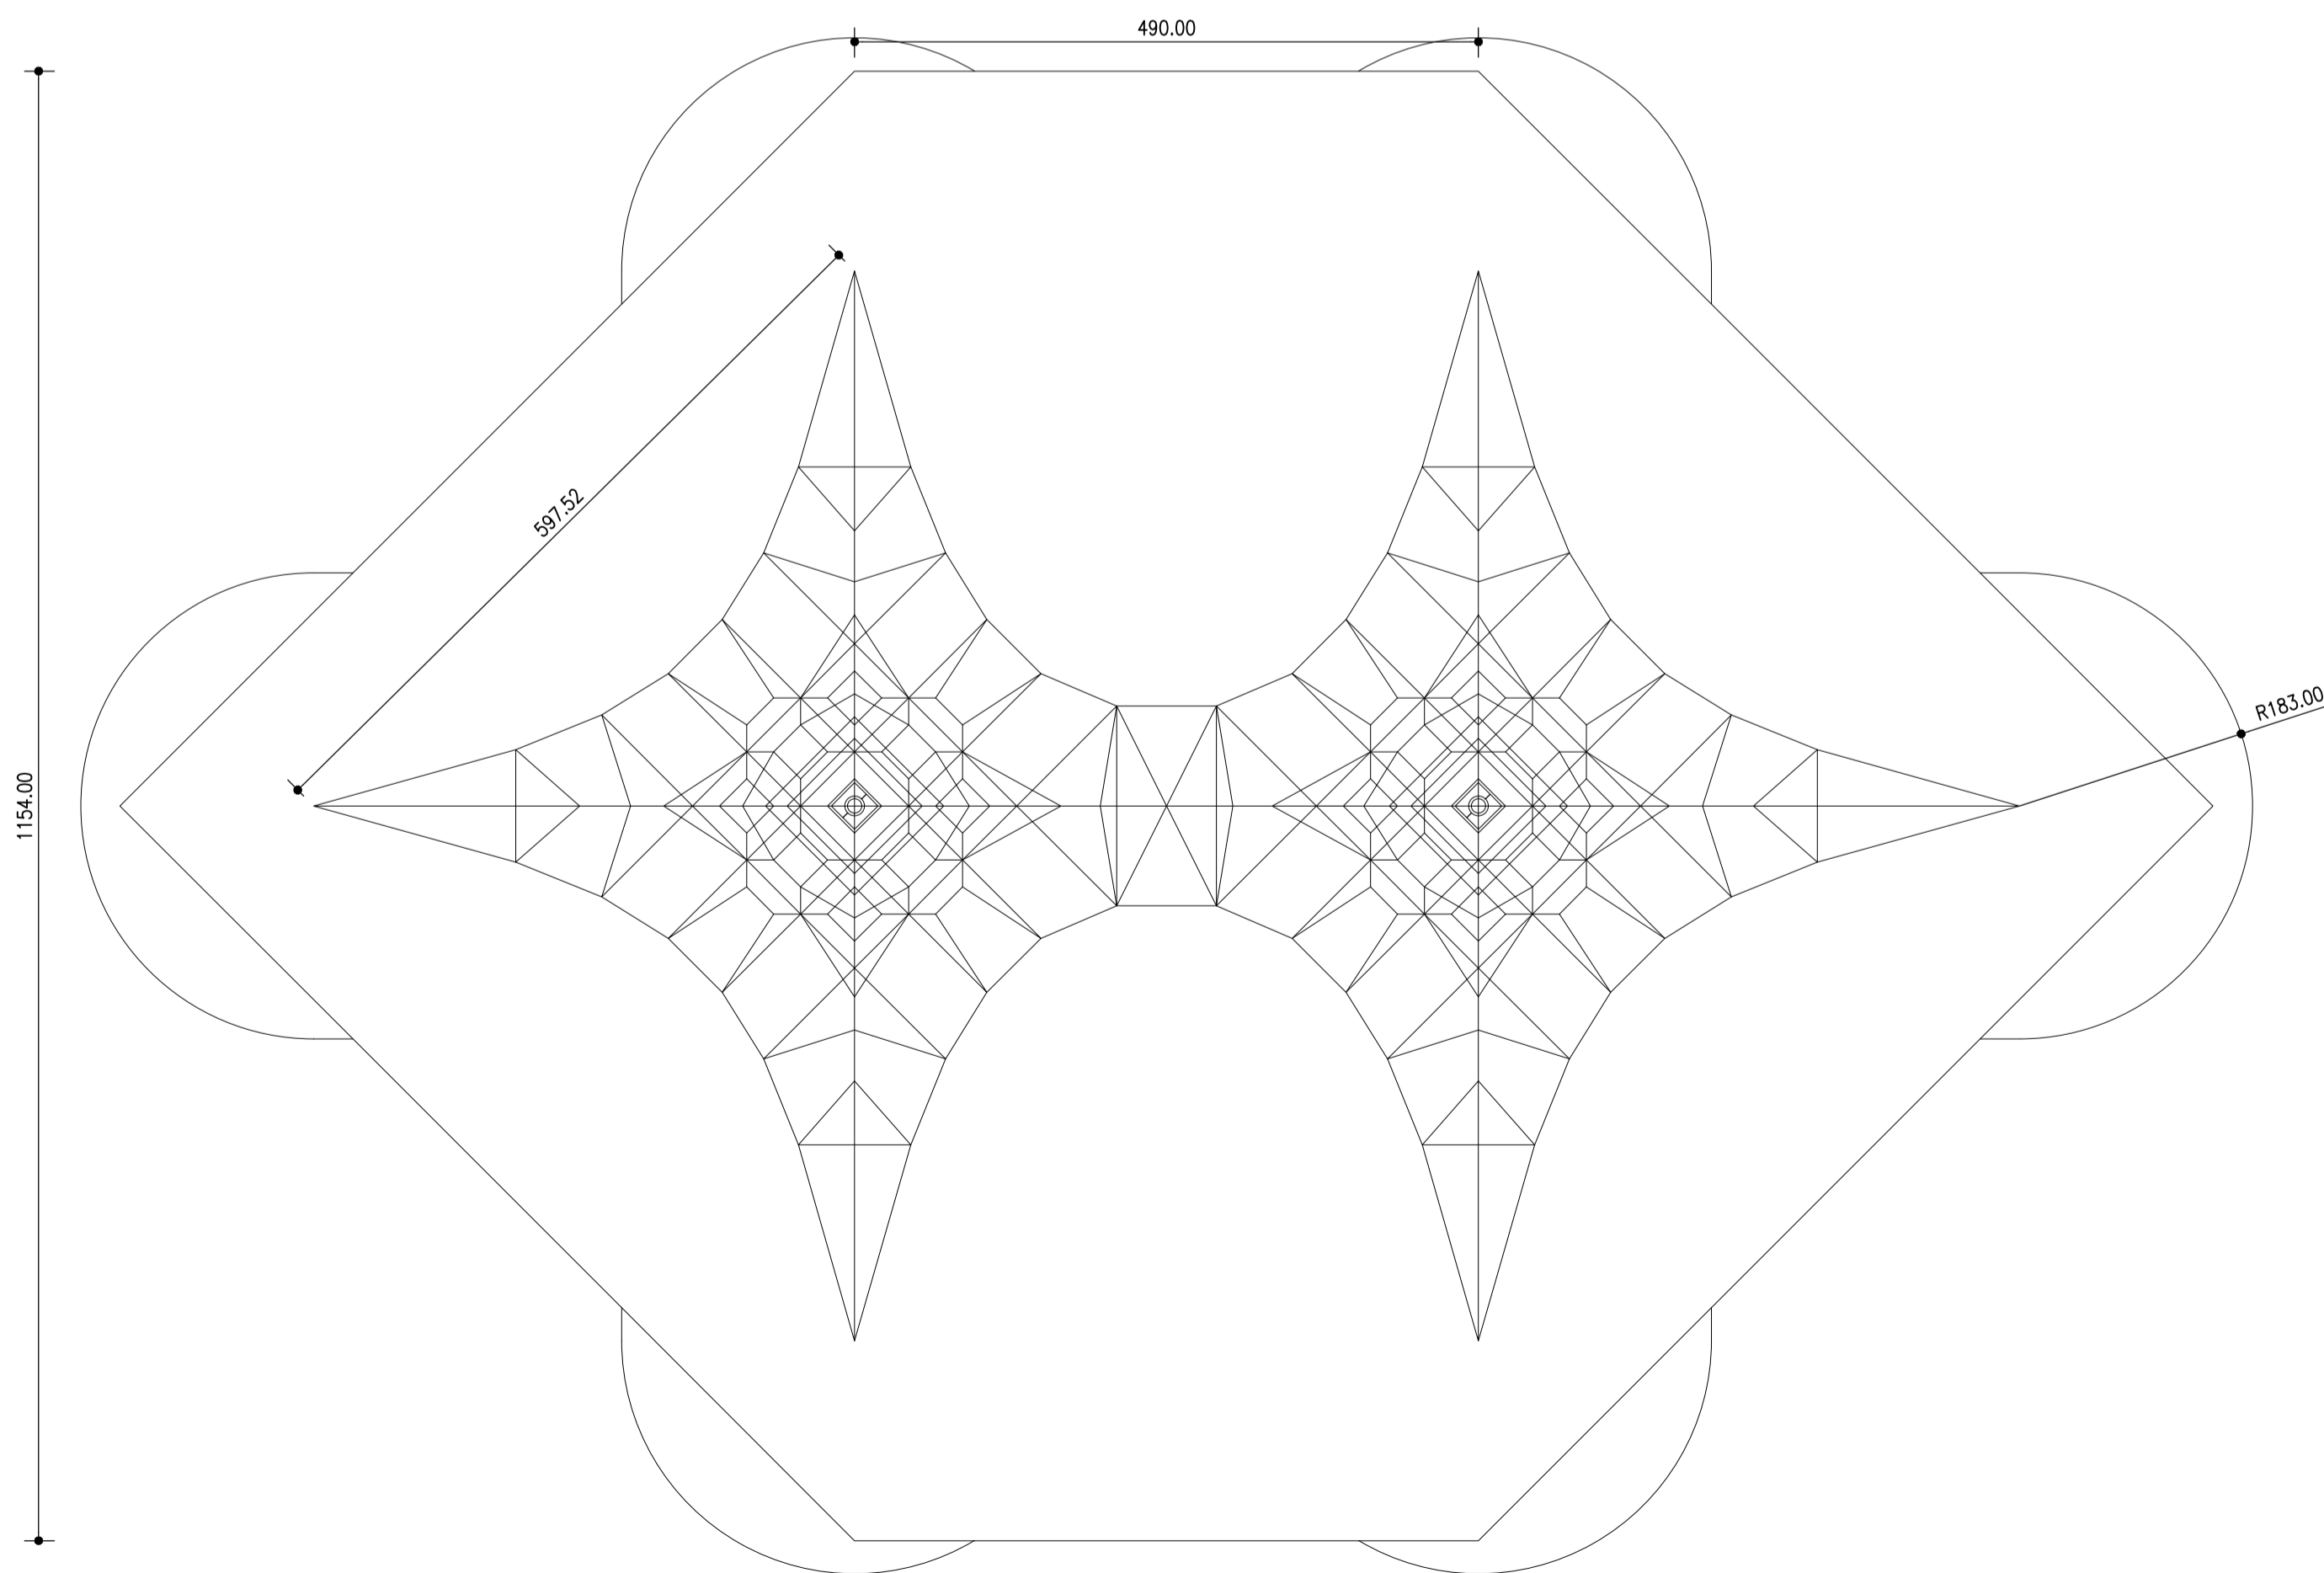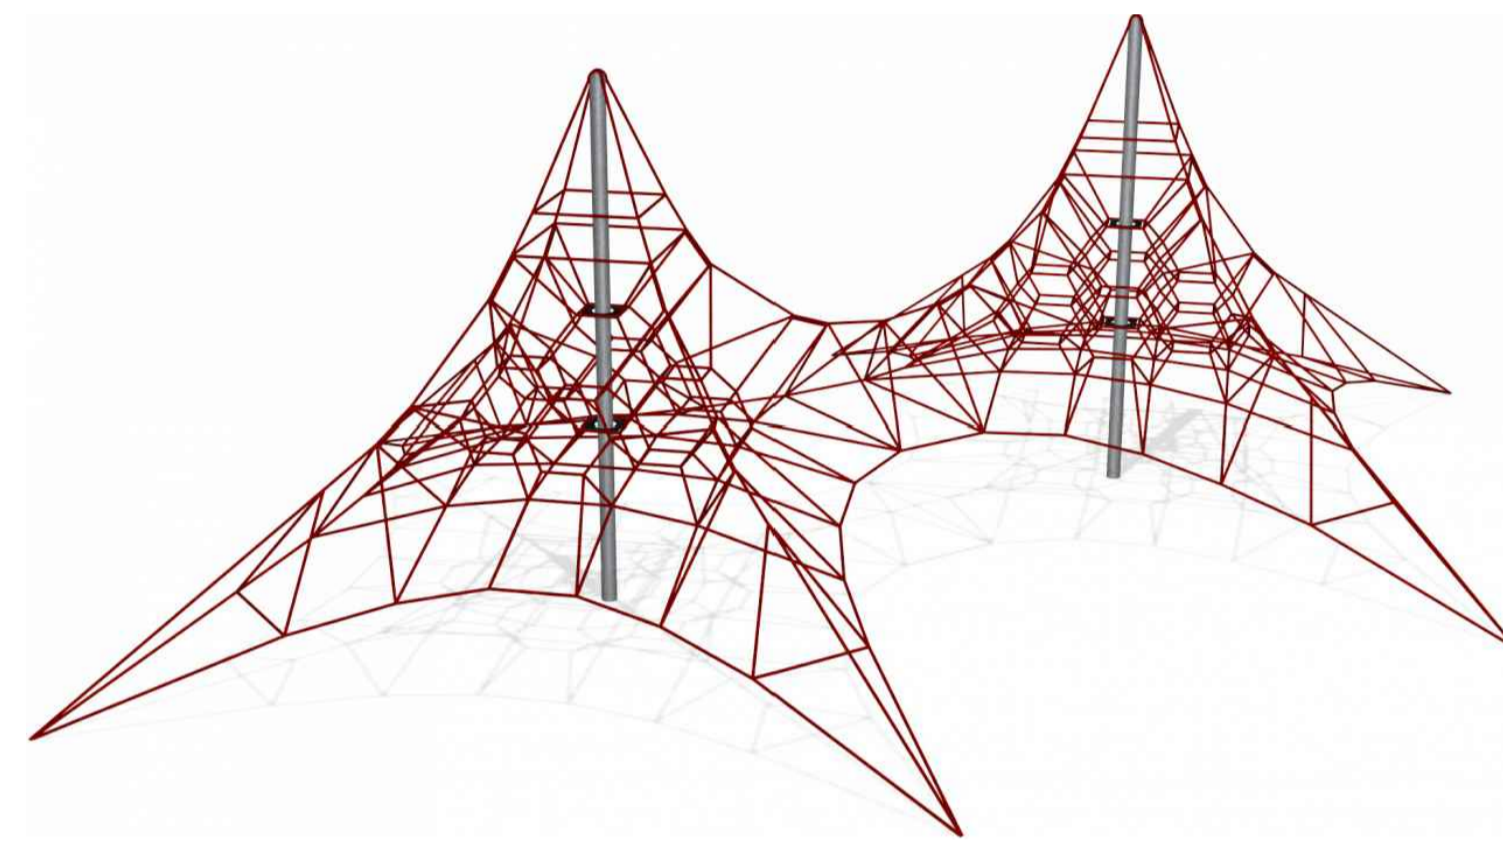

**AR09**  
Reti d'arrampicata e struttura tipo mod. Spacenet doppia - KOMPAN  
SCALA 1:20

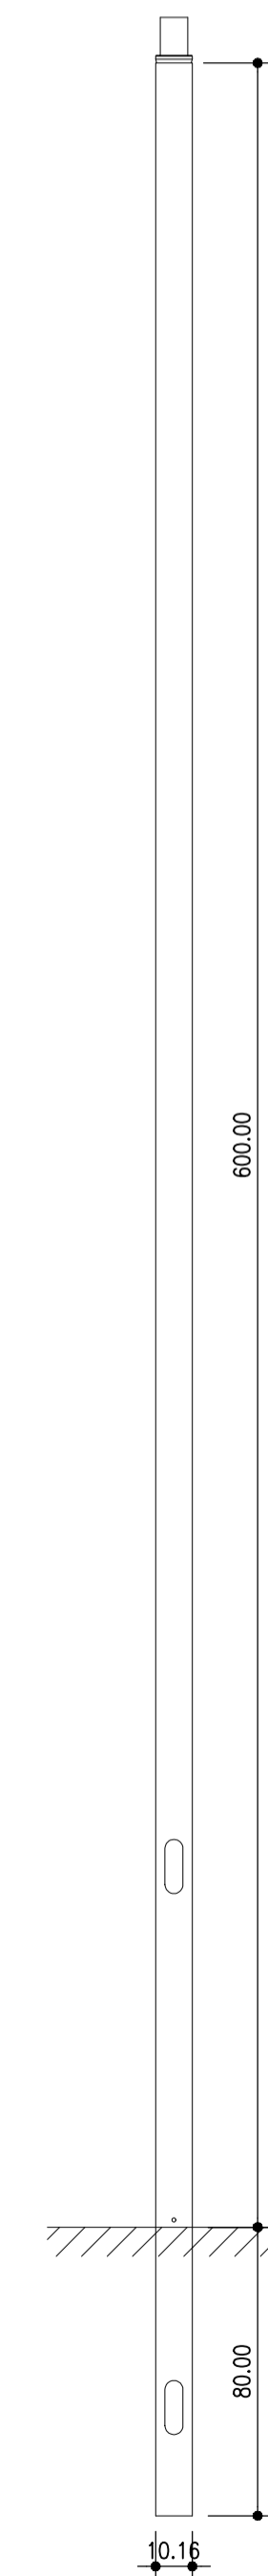

**ILLUMINAZIONE**  
Corpo illuminante con sistema da palo mod. Crown  
SCALA 1:20

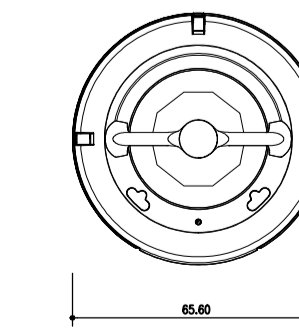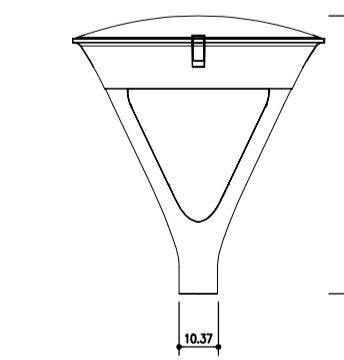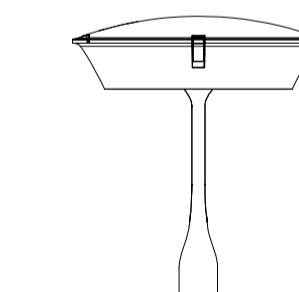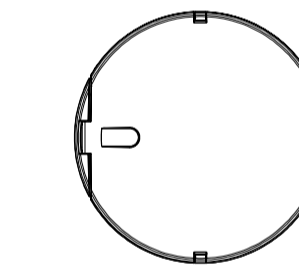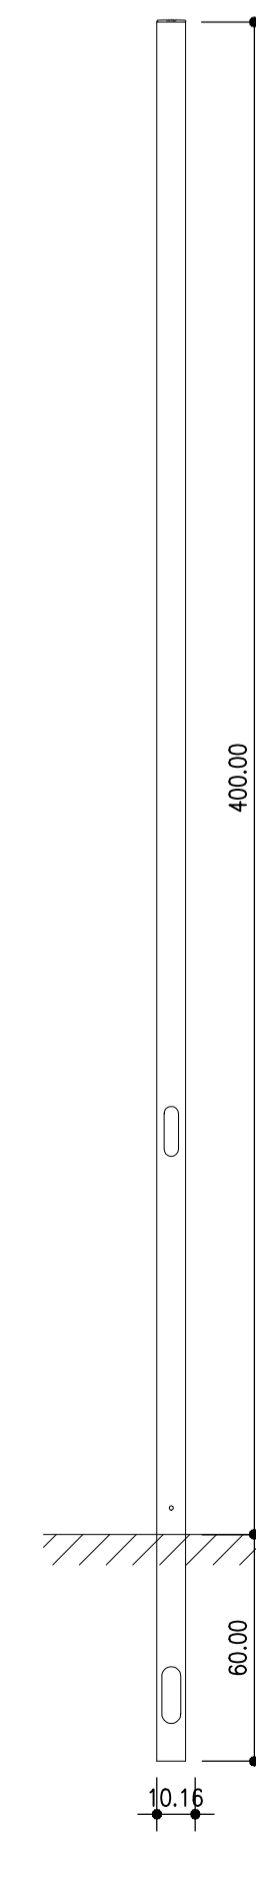

**AUTOSTRADA (A14) : BOLOGNA-BARI-TARANTO**  
TRATTO: BOLOGNA BORGO PANIGALE - BOLOGNA SAN LAZZARO

POTENZIAMENTO IN SEDE DEL SISTEMA  
AUTOSTRADALE E TANGENZIALE DI BOLOGNA

"PASSANTE DI BOLOGNA"

PROGETTO DEFINITIVO

IT - INTERVENTI TERRITORIALI

SIST. PARCO 07 - PARCO SAN DONNINO

SIST. A VERDE AP007 PARCO SAN DONNINO

ABACO DETTAGLI STRATIGRAFIE E ARREDI 2/2

<b>IL PROGETTISTA SPECIALISTICO</b> Ing. Dott. Daniele Mascelloni Ord. Ingg. Milano n.A30087 <b>RESPONSABILE NATURA E TERRITORIO</b>	<b>IL RESPONSABILE INTEGRAZIONE PRESTAZIONI SPECIALISTICHE</b> Ing. Raffaele Rinaldesi Ord. Ingg. Macerata N. A1068	<b>IL DIRETTORE TECNICO</b> Ing. Andrea Tanzi Ord. Ingg. Parma N. 1154 PROGETTAZIONE NUOVE OPERE AUTOSTRADALI
---	---	--

RIFERIMENTO PROGETTO		CODICE IDENTIFICATIVO				RIFERIMENTO ELABORATO		ORDINATORE				
111465	0000 PD IT S07 AP007 ARR00 DISUA 0252 2	111465	0000	PD	IT	S07	AP007	ARR00	DISUA	0252	2	00

 	PROJECT MANAGER: Ing. Raffaele Rinaldesi Ord. Ingg. Macerata N. A1068	SUPPORTO SPECIALISTICO:	REVISIONE
	REDDATTO:	VERIFICATO:	n. data
			0 DICEMBRE 2017

VISTO DEL COMMITTENTE  IL RESPONSABILE UNICO DEL PROCEDIMENTO Ing. Fabio Vignini	VISTO DEL CONCEDENTE 
---	--------------------------