



PIANTA  
AR04  
Rastrelliera in acciaio zincato verniciato (6 posti) - Modello Verona -TL  
SCALA 1:10

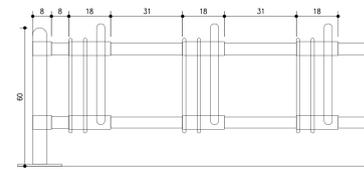


PROSPETTO FRONTALE

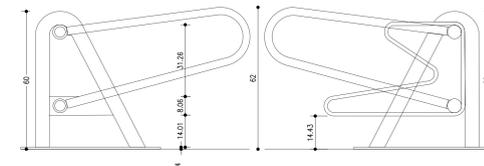

SEZIONE A-A


SEZIONE B-B

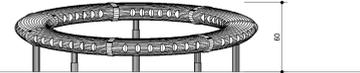



AR11  
Giostra tipo mod. Supernova per il mantenimento dell'equilibrio - KOMPAN  
SCALA 1:100




AR10  
Giostra tipo mod. Giostra e panchina, con rotazione assecentro - KOMPAN  
SCALA 1:100

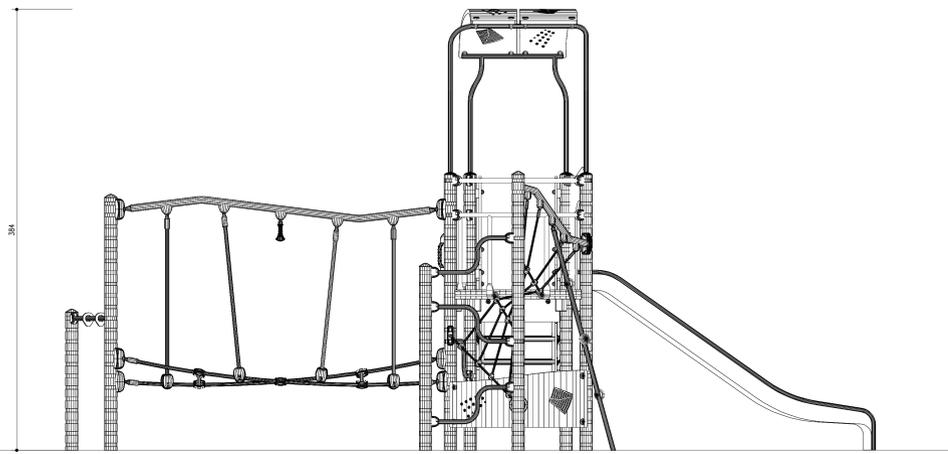


AR07  
Gioco per età scolare 6-12 anni tipo mod. Canyon - KOMPAN  
SCALA 1:100

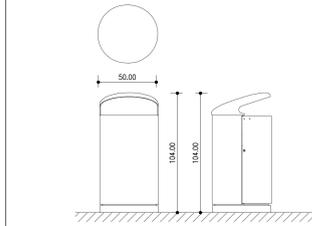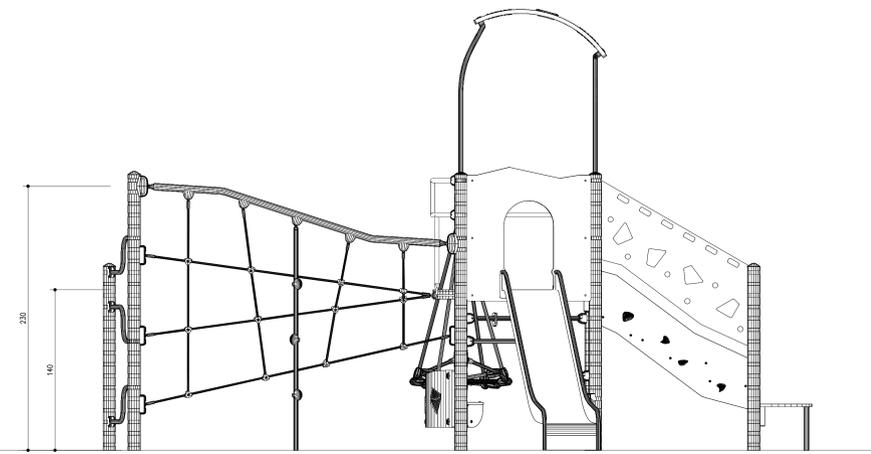


AR05  
Cestino in acciaio zincato tipo mod. Single fox - METALCO  
SCALA 1:20

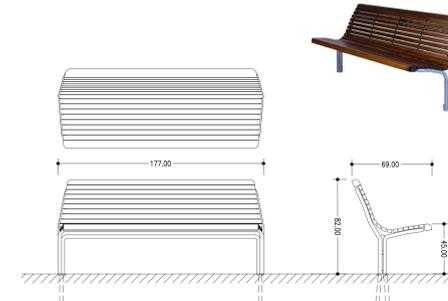

AR01  
Pancha con schienale in acciaio zincato e legno tipo mod. Contour - EUROFORM  
SCALA 1:20

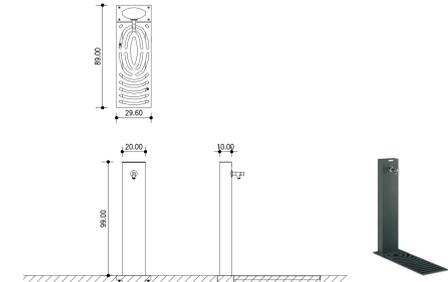

AR06  
Fontana in acciaio zincato tipo mod. Fuente - METALCO  
SCALA 1:20

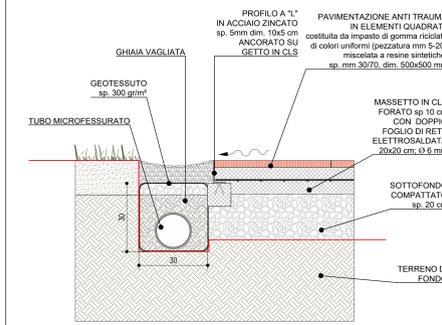

P02  
Pavimentazione in gomma antitrauma in elementi quadrati per  
area gioco  
SCALA 1:10

NOTE GENERALI - FASI ESECUTIVE


LE DIFFERENZE DEVONO ESSERE COMUNICATE IMMEDIATAMENTE AI PROGETTISTI PRIMA DI PROCEDERE. DEVONO ESSERE CONSIDERATE SOLO LE DIMENSIONI UTILIZZATE NEGLI ELABORATI. L'IMPRESA DEVE CONTROLLARE TUTTE LE DIMENSIONI IN OPERA.  
TUTTE LE DIMENSIONI SONO ESPRESSE IN METRICA.

PRESCRIZIONI ESECUTIVE


LA POSIZIONE DI MASSIMA DEGLI ARREDI E' STATA INDICATA CON QUOTE GEOREFERENZIALI. RESTANO VALIDE PER IL LORO POSIZIONAMENTO LE SEGUENTI PRESCRIZIONI SULLE DISTANZE DA PERCORSI E TRA GLI ARREDI STESSI:

- PANCA DA PERCORSO (filo esterno) : 70 CM (percorso da 2m) - 10 CM (percorso da 4m)
- CESTINO DA PERCORSO (asse centrale) : 105 CM (percorso da 2m) - 45 CM (percorso da 4m)
- FONTANA DA PERCORSO (filo esterno) : 70 CM
- CESTINO DA PANCA (asse centrale) : 125 CM
- PANCA DA PANCA (filo esterno) : 100 CM
- PANCA DA TAVOLO (filo esterno) : 10 CM
- PORTABICI ALL'INTERNO DEL PERCORSO (filo esterno) : 30 CM

KEY-MAP

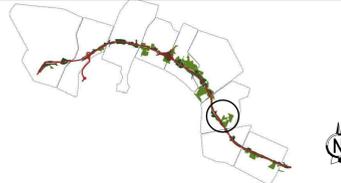

LEGENDA

 

AUTOSTRADA (A14) : BOLOGNA-BARI-TARANTO  
TRATTO: BOLOGNA BORGO PANIGALE - BOLOGNA SAN LAZZARO

POTENZIAMENTO IN SEDE DEL SISTEMA  
AUTOSTRADALE E TANGENZIALE DI BOLOGNA

"PASSANTE DI BOLOGNA"

PROGETTO DEFINITIVO

IT - INTERVENTI TERRITORIALI

SIST. PARCO 09 - PARCO VINCENZO TANARA

SIST. A VERDE AP009 PARCO VINCENZO TANARA

ABACO DETTAGLI STRATIGRAFIE E ARREDI

IL PROGETTISTA SPEDIENTISTICO		IL RESPONSABILE INTEGRAZIONE PRESTAZIONI SPECIALISTICHE		IL DIRETTORE TECNICO	
Ing. Raffaele Rondelli Chf. Ingg. Macorata N. A1088		Ing. Raffaele Rondelli Chf. Ingg. Macorata N. A1088		Ing. Andrea Tassi Chf. Ingg. Panna N. 1154	
PROGETTAZIONE NUOVE OPERE AUTOSTRADALI		PROGETTAZIONE NUOVE OPERE AUTOSTRADALI		PROGETTAZIONE NUOVE OPERE AUTOSTRADALI	
111465	0000	PD	IT	S09	AP009
ARR00	D	S	U	A	0276
2					
REVISIONE		SUPPORTO SPECIALISTICO		REVISIONE	
1		1		1	
2		2		2	
3		3		3	
100		100		100	

VISTO DEL COMMITTENTE	VISTO DEL CONCESSIONARIO
autostrade per l'italia	Ministero delle Infrastrutture e dei Trasporti
IL RESPONSABILE CAPO DEL PROCEDIMENTO	IL RESPONSABILE CAPO DEL PROCEDIMENTO
Ing. Raffaele Rondelli	Ing. Raffaele Rondelli
Chf. Ingg. Macorata N. A1088	Chf. Ingg. Macorata N. A1088