



NOTE GENERALI - FASI ESECUTIVE

LE DIFFERENZE DEVONO ESSERE COMUNICATE IMMEDIATAMENTE AI PROGETTISTI PRIMA DI PROCEDERE. DEVONO ESSERE CONSIDERATE SOLO LE DIMENSIONI UTILIZZATE NEGLI ELABORATI. L'IMPRESA DEVE CONTROLLARE TUTTE LE DIMENSIONI IN OPERA.


TUTTE LE DIMENSIONI SONO ESPRESSE IN METRICA.

PRESCRIZIONI ESECUTIVE


PER LA POSA DELLE TUBAZIONI FARE RIFERIMENTO ALLO SCHEMA IN LEGENDA.

GLI INGOMBRI E LE DIMENSIONI DEI POZZETTI, DELL'ELETTROPROGRAMMATORE E DI TUTTE LE COMPONENTI, SONO DESCRITTI DETTAGLIATAMENTE NEL COMPUTO METRICO ESTIMATIVO.

L'IMPIANTO IRRIGUO DELL'AREA IN OGGETTO SI PONE IN CONTINUITÀ CON QUELLO DELL'AREA A COMPLETAMENTO DI VIA CANOVA.

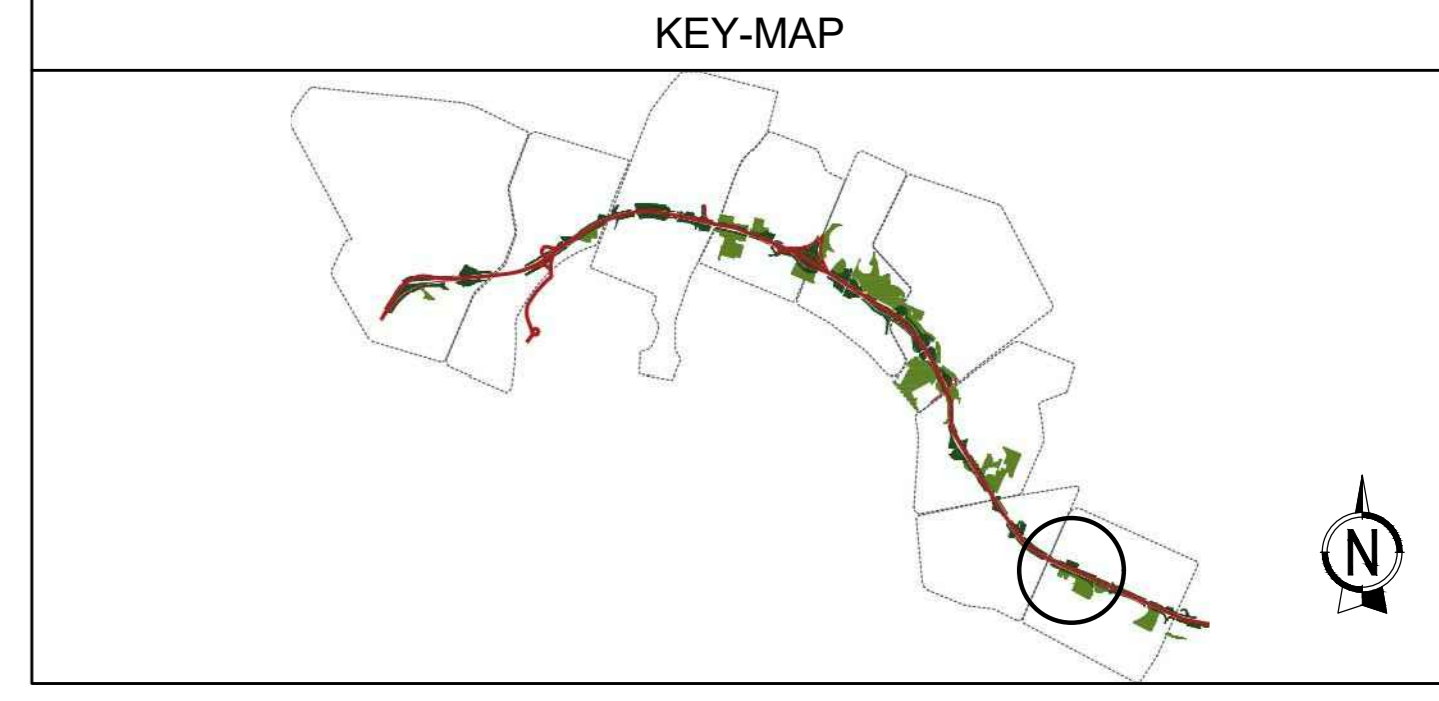

- LEGENDA - STATO DI PROGETTO**
- Limite intervento
 - ☒ Adduzione idrica in pressione con disconnettore
 - ⚡ Elettroprogrammatore
 - Pozzetto rompitratta in resina e con elettrovalvole di zona
NB: n indica il numero delle elettrovalvole
 - Pozzetto rompitratta in resina
NB: in caso di posizionamento su area pavimentata: pozzetto a riempimento
 - ⚡ Saracinesca di intercettazione
 - ⚡ Saracinesca di scarico
 - ⚡ Presa di soccorso
 - ⚡ Elettrovalvole settori a gocce alberi
 - Tubazione principale in PEAD Ø 50
 - Cavidotto doppia parete Ø 50
 - Tubazione secondaria in PEAD Ø 40
 - Tubazione secondaria in PEAD Ø 32
 - Irrigazione con anello gocciolante
 - Controtubo in pvc in aree pavimentate

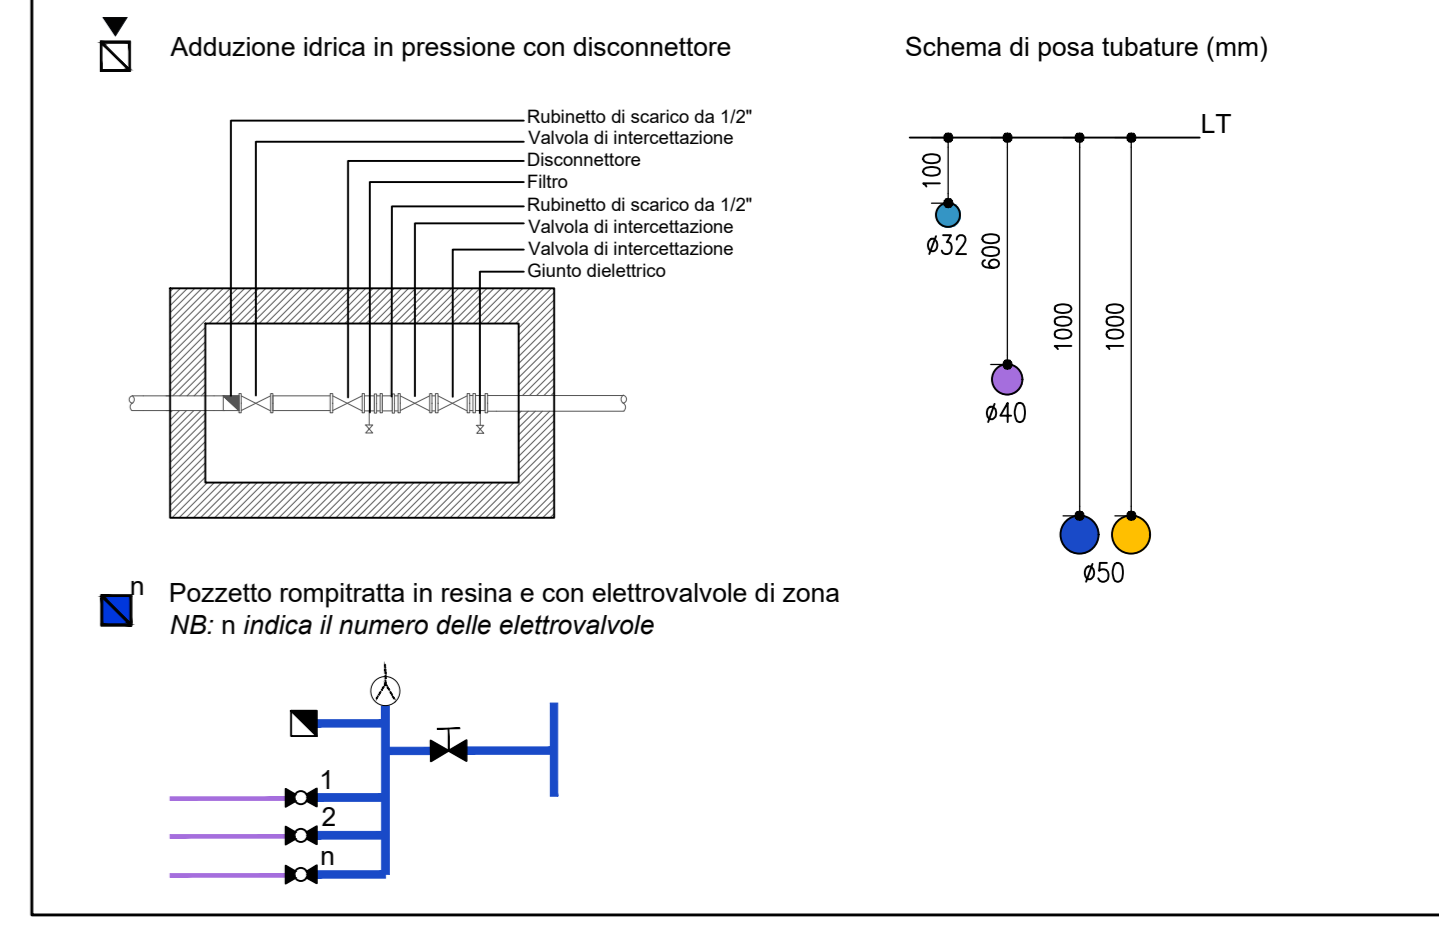

AUTOSTRADA (A14) : BOLOGNA-BARI-TARANTO
TRATTO: BOLOGNA BORGO PANIGALE - BOLOGNA SAN LAZZARO

POTENZIAMENTO IN SEDE DEL SISTEMA
AUTOSTRADALE E TANGENZIALE DI BOLOGNA

"PASSANTE DI BOLOGNA"

PROGETTO DEFINITIVO

IT - INTERVENTI TERRITORIALI

SIST. PARCO 10 - AREA CANOVA

SIST. A VERDEAP10 AREA CANOVA

IRRIGAZIONE
PLANIMETRIA

IL PROGETTISTA SPECIALISTICO Ing. Andrea Tassi Ord. Ingg. Parma n. 1154 RESPONSABILE OPERE TECNICO/CAVITÀ	IL RESPONSABILE INTEGRAZIONE PRESTAZIONE SPECIALISTICO Ing. Raffaele Rinaldisi Ord. Ingg. Macerata N. A1068	IL DIRETTORE TECNICO Ing. Andrea Tassi Ord. Ingg. Parma n. 1154
---	--	---

111465	0000	PD	IT	S10	AP010	IMP00	DOP T	0516	2	00
--------	------	----	----	-----	-------	-------	-------	------	---	----

spea INGEGNERIA	PROJECT MANAGER Ing. Raffaele Rinaldisi Ord. Ingg. Macerata N. A1068	SUPPORTO SPECIALISTICO	REVISIONE
	REDAZIONE		VERIFICATO

VISTO DEL COMMITTENTE
Ing. Fabio Vighi

VISTO DEL CONCESSIONE
Militare della Infrastruttura e dei Trasporti