

SEZIONE A-A' SCALA 1:500



SEZIONE A-A' SCALA 1:200



STRALCIO 1 SCALA 1:100



STRALCIO 2 SCALA 1:100


SCALA DI STAMPA: 1=1

NOTE GENERALI - FASI ESECUTIVE

LE DIFFERENZE DEVONO ESSERE COMUNICATE IMMEDIATAMENTE AI PROGETTISTI PRIMA DI PROCEDERE. DEVONO ESSERE CONSIDERATE SOLO LE DIMENSIONI UTILIZZATE NEGLI ELABORATI. L'IMPRESA DEVE CONTROLLARE TUTTE LE DIMENSIONI IN OPERA. TUTTE LE DIMENSIONI SONO ESPRESSE IN METRICA.

PRESCRIZIONI ESECUTIVE

KEY-MAP

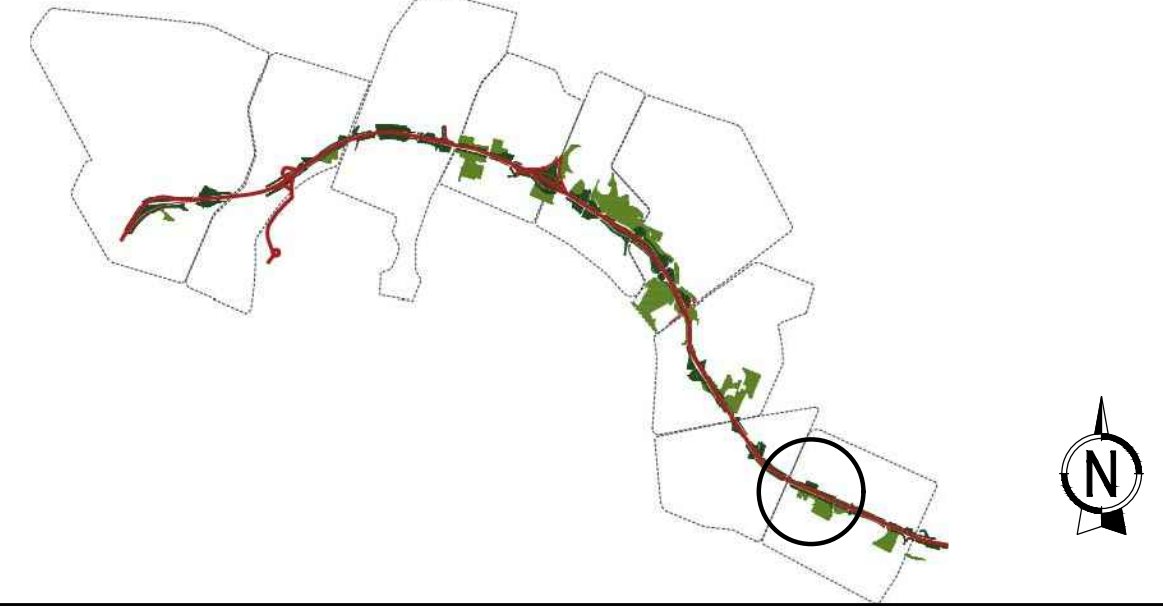

LEGENDA

- - - Limite intervento
- XX Riferimento Abaco Dettagli



AUTOSTRADA (A14) : BOLOGNA-BARI-TARANTO
TRATTO: BOLOGNA BORGO PANIGALE - BOLOGNA SAN LAZZARO

POTENZIAMENTO IN SEDE DEL SISTEMA
AUTOSTRADALE E TANGENZIALE DI BOLOGNA

"PASSANTE DI BOLOGNA"

PROGETTO DEFINITIVO

IT - INTERVENTI TERRITORIALI

SIST. PARCO 10 - AREA CANOVA

SIST. A VERDE AP010 AREA CANOVA

SEZIONI DI PROGETTO 1/1

<p>IL PROGETTISTA SPEDANTICO Ing. Dott. Daniele Moschetti Cnr. Ingg. Milano n. A30087 responsabile natura</p>	<p>IL RESPONSABILE INTEGRAZIONE PRESTAZIONI SPECIALISTICHE Ing. Raffaele Rinaldi Cnr. Ingg. Macerata N. A1088</p>	<p>IL DIRETTORE TECNICO Ing. Andrea Tardi Cnr. Ingg. Parma N. 1154 PROGETTAZIONE NUOVE OPERE AUTOSTRADALI</p>
--	---	---

<p>111465</p>	<p>0000</p>	<p>PD</p>	<p>IT</p>	<p>S10</p>	<p>AP010</p>	<p>ST000</p>	<p>DSUA</p>	<p>0282</p>	<p>2</p>	<p>00</p>
<p>PROGETTO DEFINITIVO</p>										
<p>REVISIONE</p>										
<p>1 1 SETTEMBRE 2019</p>										
<p>2 1 SETTEMBRE 2019</p>										

<p>VISTO DEL COMMITTENTE autostrade per l'italia</p>	<p>VISTO DEL CONCESSIONARIO Ministero delle Infrastrutture e dei Trasporti</p>
--	--