




**P10**  
Pavimentazione in calcestre  
SCALA 1:10

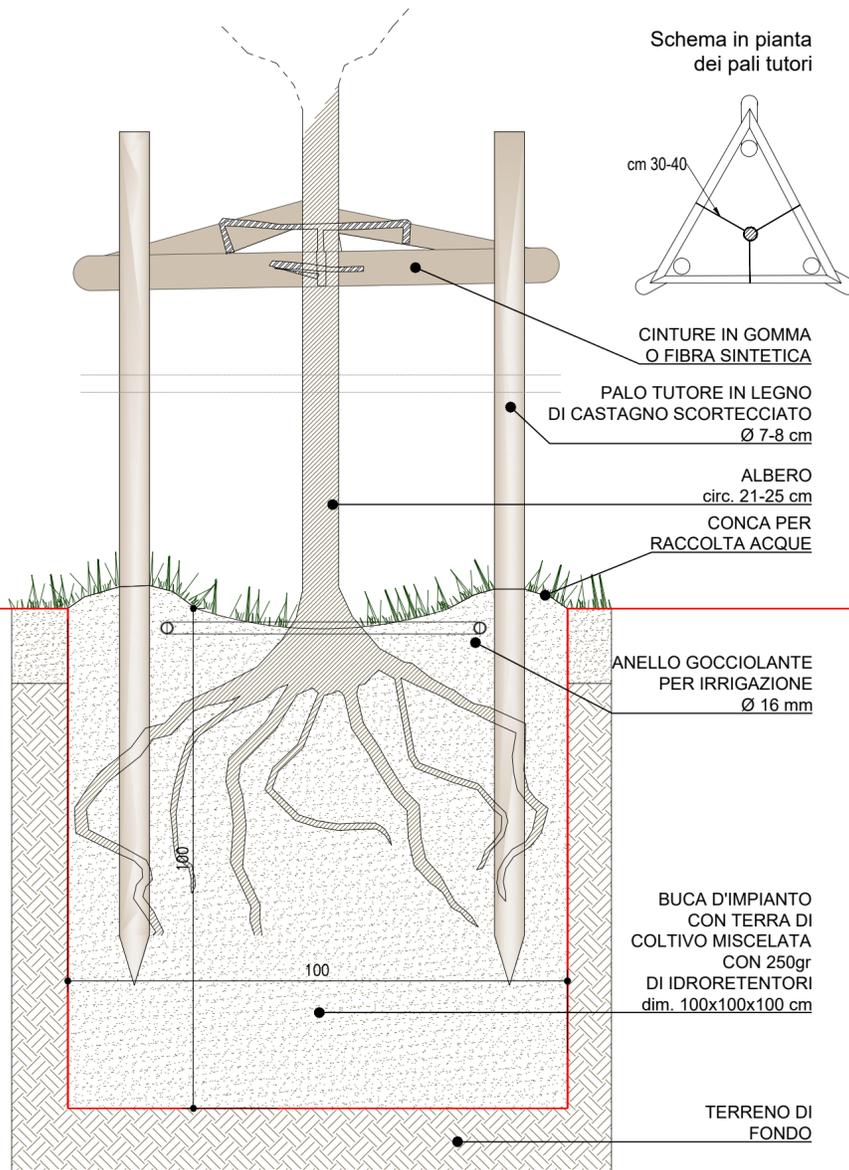


**OV8**  
Buca d'impianto per albero accresciuto circ. 14-16 cm  
SCALA 1:10

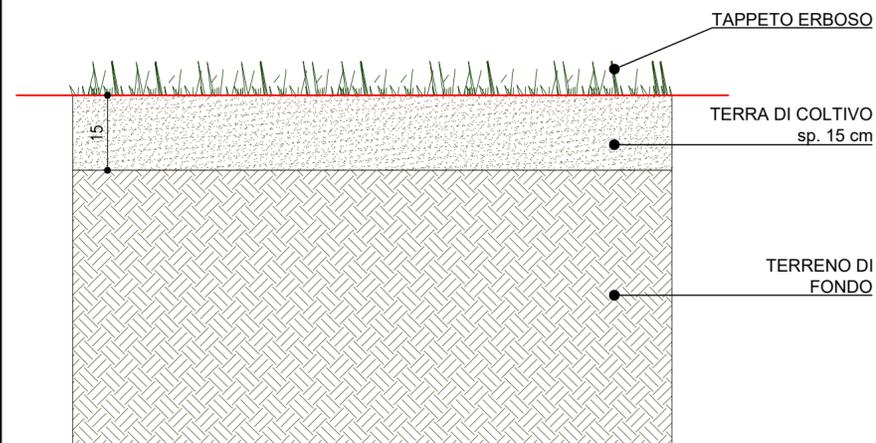

**OV1**  
Tappeto erboso  
SCALA 1:10

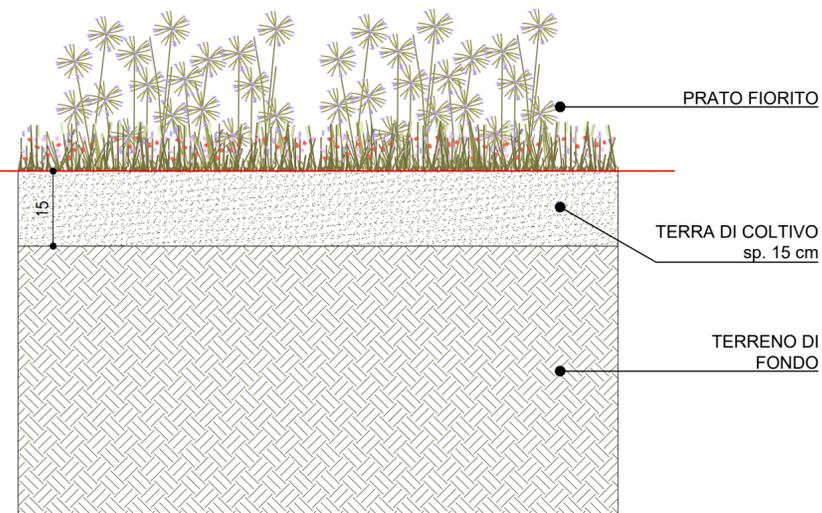

**OV2**  
Prato fiorito  
SCALA 1:10

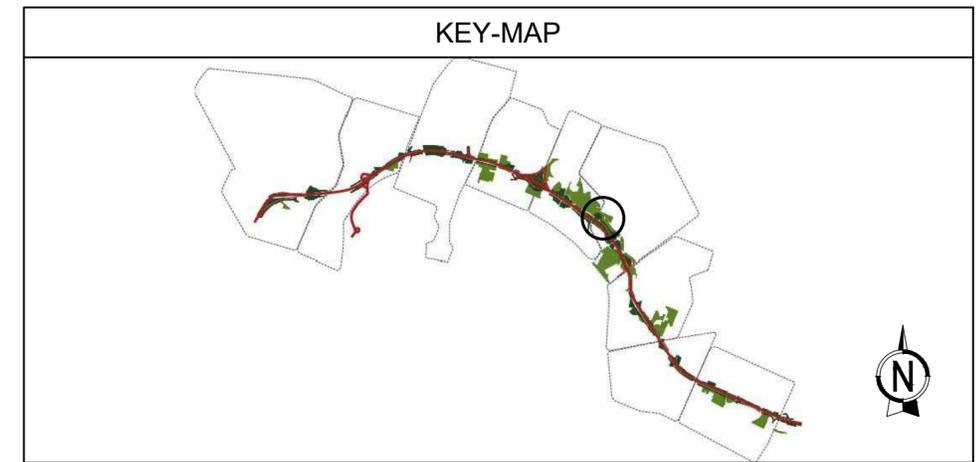

**autostrade** // per l'italia

**AUTOSTRADA (A14) : BOLOGNA-BARI-TARANTO**  
TRATTO: BOLOGNA BORGO PANIGALE - BOLOGNA SAN LAZZARO

POTENZIAMENTO IN SEDE DEL SISTEMA  
AUTOSTRADALE E TANGENZIALE DI BOLOGNA

"PASSANTE DI BOLOGNA"

PROGETTO DEFINITIVO

IT - INTERVENTI TERRITORIALI

SIST. PARCO 13 - AREA PARCH. EX MICHELINO

SIST. A VERDE AP013 AREA PARCH. EX MICHELINO

ABACO DETTAGLI STRATIGRAFIE E ARREDI

**IL PROGETTISTA SPECIALISTICO**  
Ing. Dott. Daniele Mascellani  
Ord. Ingg. Milano n.A30087  
**RESPONSABILE NATURA  
E TERRITORIO**

**IL RESPONSABILE INTEGRAZIONE  
PRESTAZIONI SPECIALISTICHE**  
Ing. Raffaele Rinaldesi  
Ord. Ingg. Macerata N. A1068

**IL DIRETTORE TECNICO**  
Ing. Andrea Tanzi  
Ord. Ingg. Parma N. 1154  
PROGETTAZIONE NUOVE OPERE AUTOSTRADALI

RIFERIMENTO PROGETTO		CODICE IDENTIFICATIVO				RIFERIMENTO ELABORATO				ORDINATORE	
Codice Commessa	Lotto, Sub-Prog. Cod. Appalto	Fase	Capitolo	Paragrafo	W B S	Parte d'opera	Tip.	Disciplina	Progressivo	Rev.	00
111465	0000	PD	IT	S13	AP013	ARR00	DSUA	0364	2		SCALA varie

 www.Atlantia	<b>PROJECT MANAGER:</b> Ing. Raffaele Rinaldesi Ord. Ingg. Macerata N. A1068	<b>SUPPORTO SPECIALISTICO:</b>	<b>REVISIONE</b>							
	<b>REDATTO:</b>	<b>VERIFICATO:</b>	<table border="1"> <tr> <th>n.</th> <th>data</th> </tr> <tr> <td>0</td> <td>DICEMBRE 2017</td> </tr> <tr> <td>1</td> <td>SETTEMBRE 2019</td> </tr> <tr> <td>2</td> <td>SETTEMBRE 2020</td> </tr> </table>	n.	data	0	DICEMBRE 2017	1	SETTEMBRE 2019	2
n.	data									
0	DICEMBRE 2017									
1	SETTEMBRE 2019									
2	SETTEMBRE 2020									

<b>VISTO DEL COMMITTENTE</b>  <b>IL RESPONSABILE UNICO DEL PROCEDIMENTO</b> Ing. Fabio Visintin	<b>VISTO DEL CONCEDENTE</b>  <b>Ministero delle Infrastrutture e dei Trasporti</b> <small>DIPARTIMENTO PER LE INFRASTRUTTURE, GLI AFFARI GENERALI ED IL PERSONALE STRUTTURA DI VIGILANZA SULLE CONCESSIONARI AUTOSTRADALI</small>
--	--

IL PRESENTE DOCUMENTO NON POTRA' ESSERE COPIATO, RIPRODOTTO O ALTRIMENTI PUBBLICATO, IN TUTTO O IN PARTE, SENZA IL CONSENSO SCRITTO DELLA SOC. AUTOSTRADE PER L'ITALIA S.P.A. OGNI UTILIZZO NON AUTORIZZATO SARA' PERSEGUITO A NORMA DI LEGGE.  
THIS DOCUMENT MAY NOT BE COPIED, REPRODUCED OR PUBLISHED, EITHER IN PART OR IN ITS ENTIRETY, WITHOUT THE WRITTEN PERMISSION OF SOC. AUTOSTRADE PER L'ITALIA S.P.A. UNAUTHORIZED USE WILL BE PROSECUTED BY LAW.