


NOTE GENERALI - FASI ESECUTIVE

LE DIFFORMITÀ DEVONO ESSERE COMUNICATE IMMEDIATAMENTE AI PROGETTISTI PRIMA DI PROCEDERE. DEVONO ESSERE CONSIDERATE SOLO LE DIMENSIONI UTILIZZATE NEGLI ELABORATI. L'IMPRESA DEVE CONTROLLARE TUTTE LE DIMENSIONI IN OPERA.

TUTTE LE DIMENSIONI SONO ESPRESSE IN METRICA.

PRESCRIZIONI ESECUTIVE

TUTTE LE QUANTITÀ NUMERICHE RIFERITE AGLI ARREDI E ALLE SUPERFICI RIPORTATE NELLA LEGENDA SOTTOSTANTE, RIGUARDANO NON SOLO LO STRALCIO RAPPRESENTATO, MA TUTTA L'AREA DI PROGETTO PARCO VIA SELVA DI PESCAROLA.

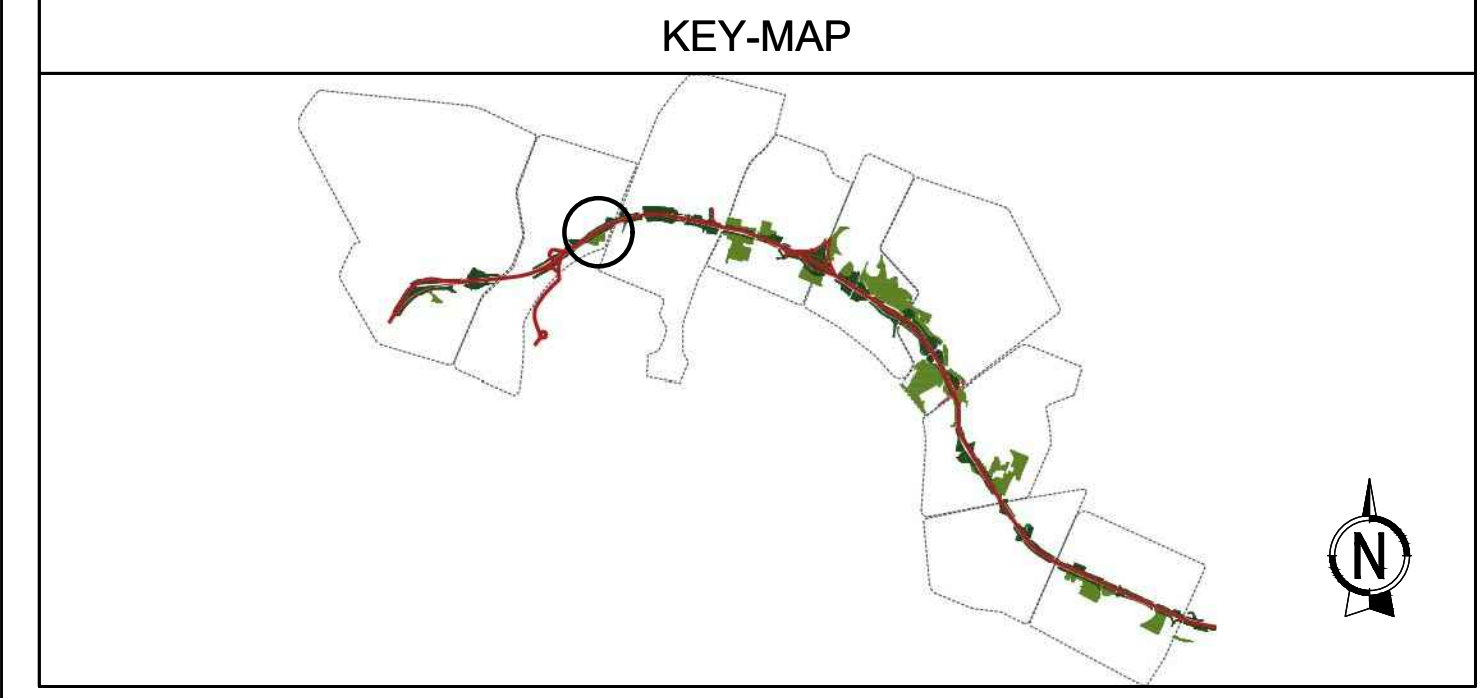

LEGENDA

| | | | |
|------------------------|---|--------|--|
| --- | Limite intervento | | |
| XX | Riferimento sedi d'impianto | | |
| ESISTENTE: | | | |
| ■ | Vento urbano esistente | ● | Soggetti arborei presenti nel censimento del Comune di Bologna |
| ■ | Copertura arborea - arbustiva | ■ | Percorsi esistenti |
| ■ | Edifici esistenti | ■ | Area attrezzate esistenti |
| ■ | Area a disposizione del Comune | | |
| ARREDO: | | | |
| ■ | Panchine | ■ | Cestini |
| ■ | Porta bici | ■ | Fontane |
| ■ | Arredi vari | | |
| PROGETTO: | | | |
| PAVIMENTAZIONI: | | | |
| 00 mq | Terra battuta | 00 cas | AR01 - Panca in legno e acciaio con schienale - Euroform |
| 00 mq | calcestruzzo | 00 cas | AR02 - Panca in legno e acciaio senza schienale - Euroform |
| 11046 mq | Pavimentazione in calcestruzzo pigmentato con ossido di ferro | 00 cas | AR03 - Tavolo in legno e acciaio - Euroform |
| 00 mq | Pavimentazione antirisma in lastre di materiale ad elevata resistenza in granuli di sabbia 0/25 | 00 cas | AR04 - Portabicicletta da 6 stelli modello Verona - Tri |
| 00 mq | Pavimentazione in autobloccanti fino a 4,5cm | 00 cas | AR05 - Cestino sportarifiuti a forma cilindrica - Metalco |
| 00 mq | Pavimentazione in conglomerato bituminoso | 00 cas | AR06 - Fontana in acciaio zincato - Metalco |
| 00 ml | Condolo in pietra | 00 cas | AR07 - Gioco per età scolare 6-12 anni - Kompan |
| 023 ml | Fascia drenante in frantumato di cava con tubo microforato | 00 cas | AR08 - Arco fitness ad alta capacità - Kompan |
| 00 ml | Condolo con profilo a L in acciaio zincato ancorato su getto in c/c | 00 cas | AR09 - Gioco per bambini con rotazione - Kompan |
| | | 00 cas | AR10 - Gioco per bambini per equilibrio - Kompan |
| | | 00 cas | AR11 - Gioco per bambini piccoli - Kompan |
| | | 00 cas | AR12 - Gioco molla dell'infine - Kompan |
| | | 00 cas | AR13 - Gioco molla motocicletta - Kompan |
| | | 00 cas | AR14 - Gioco circolare in acciaio e gomma - Kompan |
| | | 00 cas | AR15 - Gioco arco doppio - Kompan |
| | | 00 cas | AR16 - Spinning arco singolo - Kompan |
| | | 00 cas | AR17 - Spinning arco singolo - Kompan |
| | | 00 cas | AR18 - Struttura multialtività 6-12 anni - Kompan |
| | | | |
| OPERE A VERDE: | | | |
| 66595 mq | Prato con semi di prato compresi semi di Trifolium repens | | |
| 20580 mq | Deimpermeabilizzazione con lavorazione del terreno alla profondità di m 0,5 e semina di prato | | |

autostrade per l'italia

AUTOSTRADA (A14) : BOLOGNA-BARI-TARANTO
 TRATTO: BOLOGNA BORGO PANIGALE - BOLOGNA SAN LAZZARO

POTENZIAMENTO IN SEDE DEL SISTEMA
 AUTOSTRADALE E TANGENZIALE DI BOLOGNA

"PASSANTE DI BOLOGNA"

PROGETTO DEFINITIVO

IT - INTERVENTI TERRITORIALI

SIST. PARCO 13 - AREA PARCO EX MICHELINO
 SIST. A VERDE AP013 AREA PARCO EX MICHELINO
 TRACCIAMENTI: STRALCIO PLANIMETRICO 2/8

| | | | | | |
|--|------|--|------|--|-------|
| IL PROGETTISTA SPEDANTISTICO Ing. Dott. Daniele Masciettoni Ord. Ingg. Milano n. A30087 | | IL RESPONSABILE INTEGRAZIONE PREVISIONI SPECIALISTICHE Ing. Raffaele Rinaldi Ord. Ingg. Modena n. A1068 | | IL DIRETTORE TECNICO Ing. Andrea Tassi Ord. Ingg. Parma n. 1154 | |
| RESPONSABILE AUTOMA E. Tassinari | | COORDINATORE IDENTIFICATIVO | | PROGETTAZIONE NUOVE OPERE AUTOSTRADALI | |
| 111465 | 0000 | PD | IT | S13 | AP013 |
| OV000 | DS | UA | 0365 | 2 | 00 |
| SCALA 1:200 | | | | | |
| PROGETTO MANAGER Ing. Raffaele Rinaldi Ord. Ingg. Modena n. A1068 | | SUPPORTO SPECIALISTICO | | REVISIONE | |
| REDAZIONE | | VERIFICATO | | n. data | |
| | | | | 1 DICEMBRE 2017 | |
| | | | | 2 SETTEMBRE 2018 | |
| | | | | 3 SETTEMBRE 2020 | |

VISTO DEL COMMITTENTE
autostrade per l'italia

VISTO DEL CONCESSIONARIO
 Ministero delle Infrastrutture e dei Trasporti