


**NOTE GENERALI - FASI ESECUTIVE**

LE DIFFERENZE DEVONO ESSERE COMUNICATE IMMEDIATAMENTE AI PROGETTISTI PRIMA DI PROCEDERE. DEVONO ESSERE CONSIDERATE SOLO LE DIMENSIONI UTILIZZATE NEGLI ELABORATI. L'IMPRESA DEVE CONTROLLARE TUTTE LE DIMENSIONI IN OPERA.

TUTTE LE DIMENSIONI SONO ESPRESSE IN METRICA.

**PRESCRIZIONI ESECUTIVE**

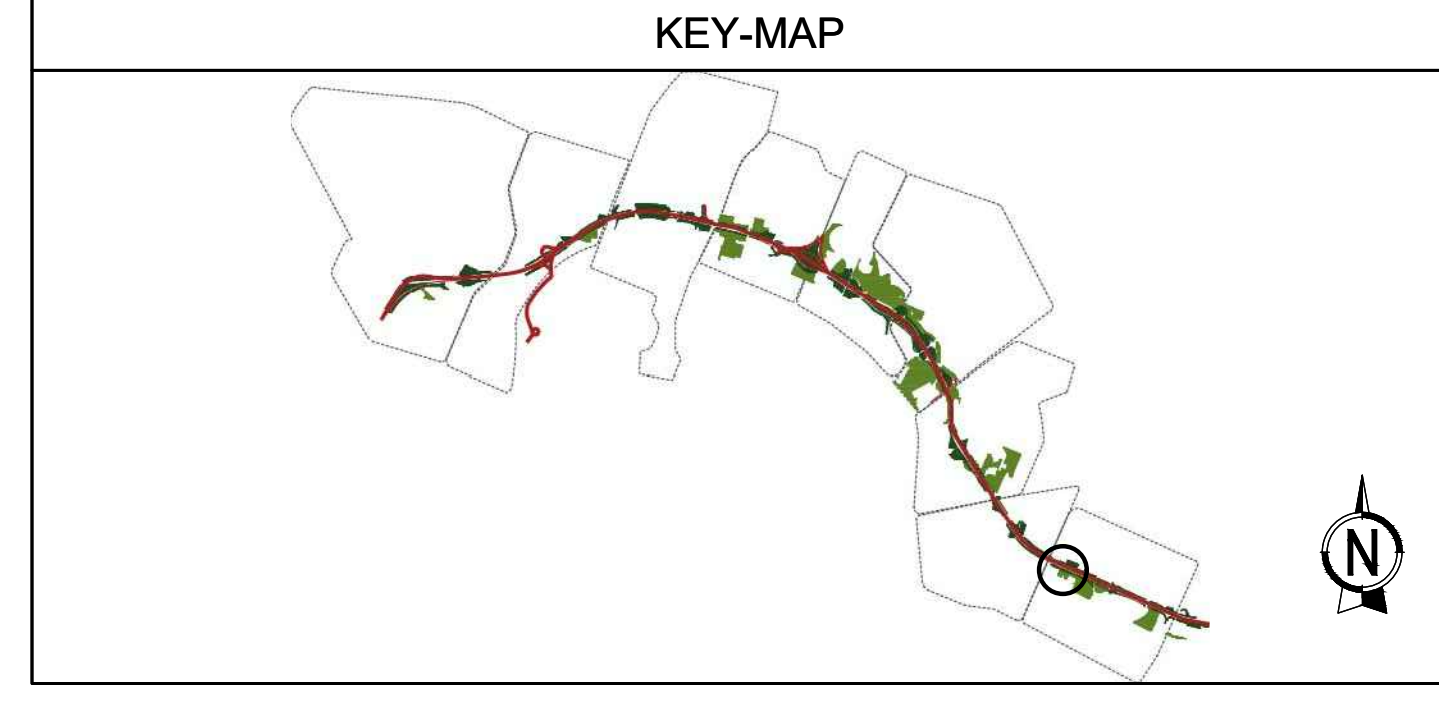

**LEGENDA**

Limite intervento	Verde urbano esistente	Soggetti arborei presenti nel censimento del Comune di Bologna	Copertura arborea - arbustiva	Percorsi esistenti	Edifici esistenti	Area attrezzate esistenti	Area a disposizione del Comune	ARREDO: Panchine	Cestini	Porta bici	Fontane	Arredi vari
-------------------	------------------------	--	-------------------------------	--------------------	-------------------	---------------------------	--------------------------------	------------------	---------	------------	---------	-------------



**AUTOSTRADA (A14) : BOLOGNA-BARI-TARANTO**  
 TRATTO: BOLOGNA BORGO PANIGALE - BOLOGNA SAN LAZZARO

POTENZIAMENTO IN SEDE DEL SISTEMA  
 AUTOSTRADALE E TANGENZIALE DI BOLOGNA

"PASSANTE DI BOLOGNA"

PROGETTO DEFINITIVO

**IT - INTERVENTI TERRITORIALI**

SIST. PARCO 14 - AREA A COMPLETAMENTO DI VIA CANOVA

SIST. A VERDE AP014 COMPL. DI VIA CANOVA

STATO DI FATTO  
 PLANIMETRIA

<b>IL PROGETTISTA SPECIALISTICO</b> Ing. Dott. Daniele Moscolani Ord. Ingg. Milano n. A30087 <b>RESPONSABILE</b>	<b>IL RESPONSABILE INTEGRAZIONE PRESTAZIONE SPECIALISTICO</b> Ing. Raffaele Rinaldi Ord. Ingg. Macerata N. A1068	<b>IL DIRETTORE TECNICO</b> Ing. Andrea Tanti Ord. Ingg. Parma N. 1154 <b>PROGETTAZIONE NUOVE OPERE AUTOSTRADALI</b>
---	--	---

INFORMAZIONI PROGETTO		CODICE IDENTIFICATIVO				INFORMAZIONI CLASSIFICAZIONE		OPERATORE
Codice Cliente	Id. Cliente	Tipologia	Capitolo	Paragrafo	Area	Par. Area	Operatore	00
111465	0000	PD	IT	S14	AP014	SF000	DSUA	0370
								2
								SCALA 1:500

REVISIONE	DATA
1	15 DICEMBRE 2011
2	1 SETTEMBRE 2012
3	1 SETTEMBRE 2012

<b>VISTO DEL COMMITTENTE</b> Ing. Fabia Viora <b>IL RESPONSABILE UNICO DEL PROCEDIMENTO</b>	<b>VISTO DEL CONCESSIONARIO</b> Ministero delle Infrastrutture e dei Trasporti Direzione Regionale Emilia-Romagna Ufficio Provinciale di Bologna
---	---