


NOTE GENERALI - FASI ESECUTIVE

LE DIFFERENZE DEVONO ESSERE COMUNICATE IMMEDIATAMENTE AI PROGETTISTI PRIMA DI PROCEDERE. DEVONO ESSERE CONSIDERATE SOLO LE DIMENSIONI UTILIZZATE NEGLI ELABORATI. L'IMPRESA DEVE CONTROLLARE TUTTE LE DIMENSIONI IN OPERA.


TUTTE LE DIMENSIONI SONO ESPRESSE IN METRICA.

PRESCRIZIONI ESECUTIVE

KEY-MAP

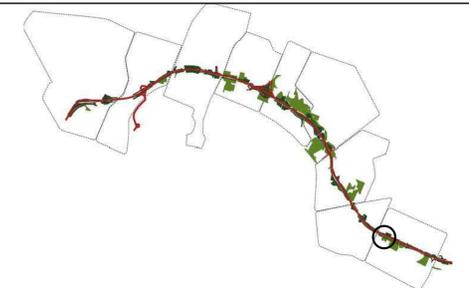


--- Limite intervento
XX Riferimento Abaco Dettagli

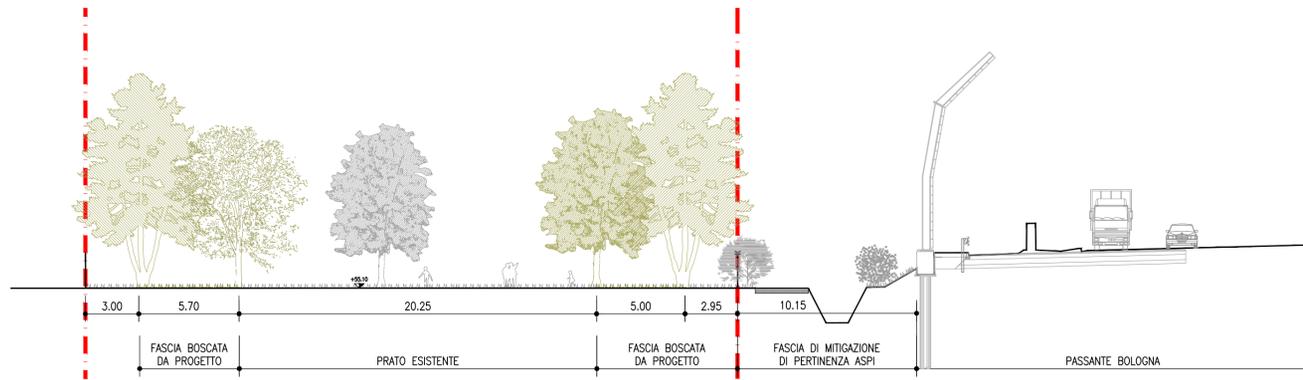

SEZIONE A-A' SCALA 1:200

--- Limite intervento
XX Riferimento Abaco Dettagli

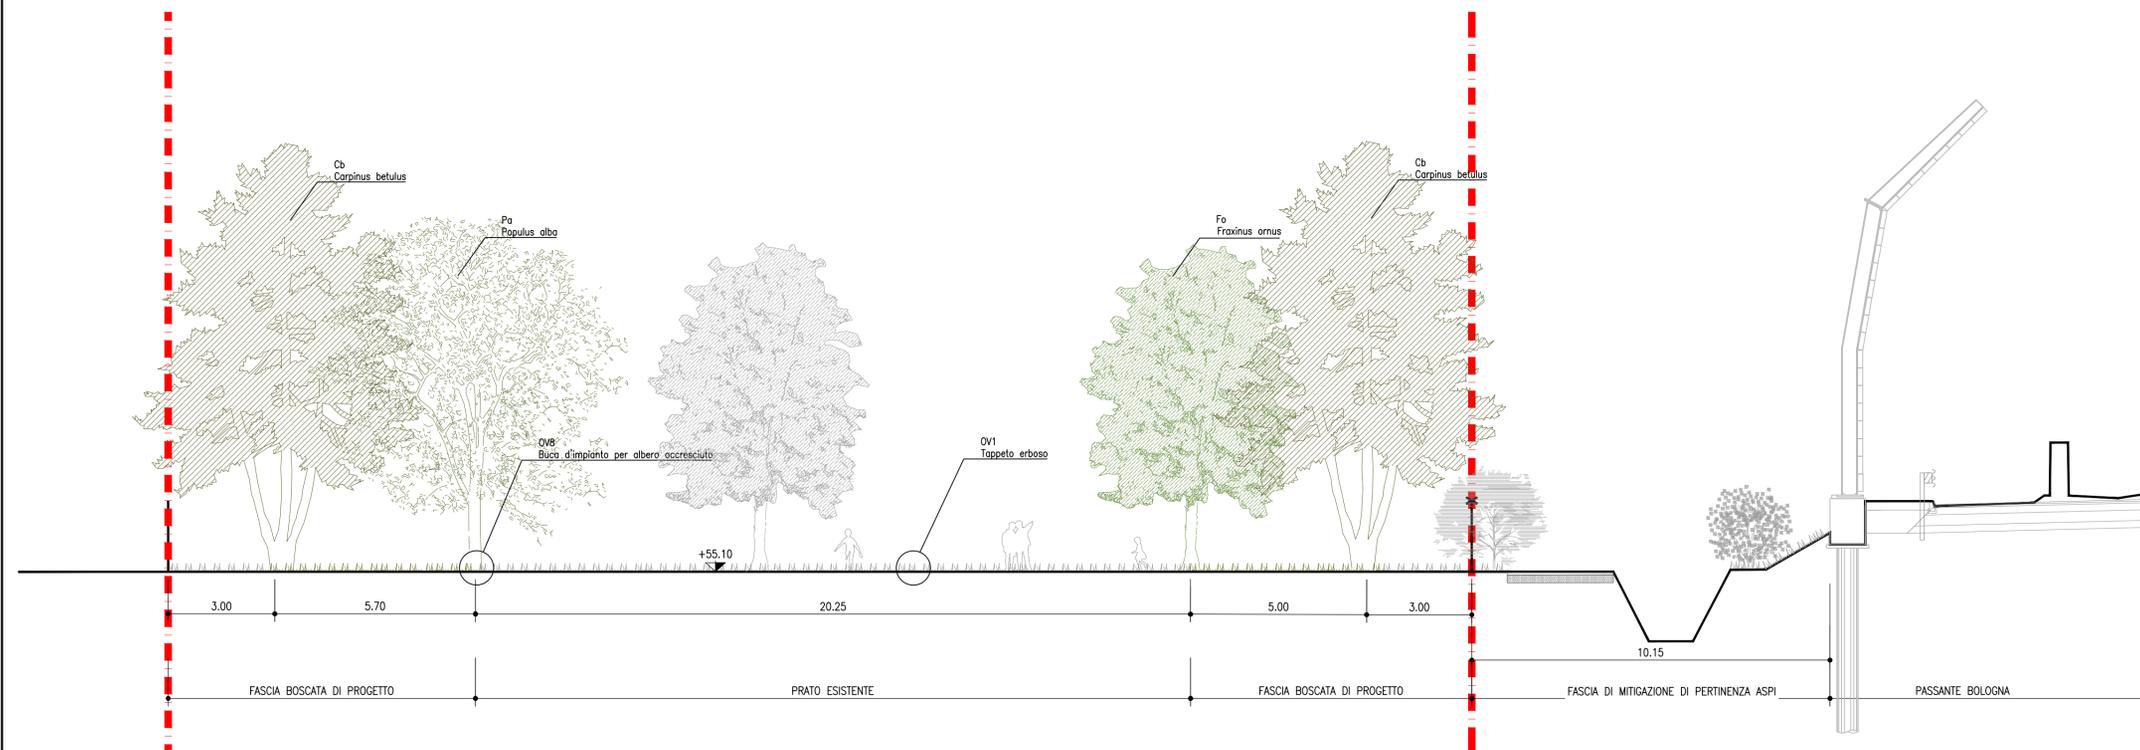

SEZIONE A-A' SCALA 1:100



AUTOSTRADA (A14) : BOLOGNA-BARI-TARANTO
TRATTO: BOLOGNA BORGO PANIGALE - BOLOGNA SAN LAZZARO

POTENZIAMENTO IN SEDE DEL SISTEMA
AUTOSTRADALE E TANGENZIALE DI BOLOGNA

"PASSANTE DI BOLOGNA"

PROGETTO DEFINITIVO

IT - INTERVENTI TERRITORIALI

SIST. PARCO 14 - AREA A COMPLETAMENTO DI VIA CANOVA

SIST. A VERDE AP014 COMPL. DI VIA CANOVA

SEZIONI DI PROGETTO 1/1

IL PROGETTISTA SPECIALISTICO Ing. Dott. Daniele Mascelloni Ord. Ingg. Milano n.A30087 RESPONSABILE NATURA E TERRITORIO	IL RESPONSABILE INTEGRAZIONE PRESTAZIONI SPECIALISTICHE Ing. Raffaele Rinaldesi Ord. Ingg. Macerata N. A1088	IL DIRETTORE TECNICO Ing. Andrea Tanzi Ord. Ingg. Parma N. 1154 PROGETTAZIONE NUOVE OPERE AUTOSTRADALI
---	---	--

RIFERIMENTO PROGETTO Codice Commessa: 111465		LIB. S.C.P.P. / Cod. Abaco: 0000		Fase: PD		Capisec: IT		Pstragato: S14		WBS: AP014		Parte d'opera: ST000		Tip. Disciplina: DISUA		Progressivo: 0372		Rev.: 2		ORIGINATORE: 00	
---	--	----------------------------------	--	----------	--	-------------	--	----------------	--	------------	--	----------------------	--	------------------------	--	-------------------	--	---------	--	-----------------	--

spea ENGINEERING Atlantia	PROJECT MANAGER: Ing. Raffaele Rinaldesi Ord. Ingg. Macerata N. A1088	SUPPORTO SPECIALISTICO:	REVISIONE							
	REDATTO:	VERIFICATO:	<table border="1"> <tr> <th>n.</th> <th>data</th> </tr> <tr> <td>0</td> <td>DICEMBRE 2017</td> </tr> <tr> <td>1</td> <td>SETTEMBRE 2019</td> </tr> <tr> <td>2</td> <td>SETTEMBRE 2020</td> </tr> </table>	n.	data	0	DICEMBRE 2017	1	SETTEMBRE 2019	2
n.	data									
0	DICEMBRE 2017									
1	SETTEMBRE 2019									
2	SETTEMBRE 2020									

VISTO DEL COMMITTENTE autostrade per l'italia IL RESPONSABILE UNICO DEL PROCEDIMENTO Ing. Fabio Visintin	VISTO DEL CONCEDENTE Ministero delle Infrastrutture e dei Trasporti DIPARTIMENTO PER LE INFRASTRUTTURE, ALTRANSPORTI E S. PERSONALE DIREZIONE REGIONALE DELLE CONCESSIONI AUTOSTRADALI
--	---