


NOTE GENERALI - FASI ESECUTIVE

LE DIFFERENZE DEVONO ESSERE COMUNICATE IMMEDIATAMENTE AI PROGETTISTI PRIMA DI PROCEDERE. DEVONO ESSERE CONSIDERATE SOLO LE DIMENSIONI UTILIZZATE NEGLI ELABORATI. L'IMPRESA DEVE CONTROLLARE TUTTE LE DIMENSIONI IN OPERA.

TUTTE LE DIMENSIONI SONO ESPRESSE IN METRICA.

PRESCRIZIONI ESECUTIVE

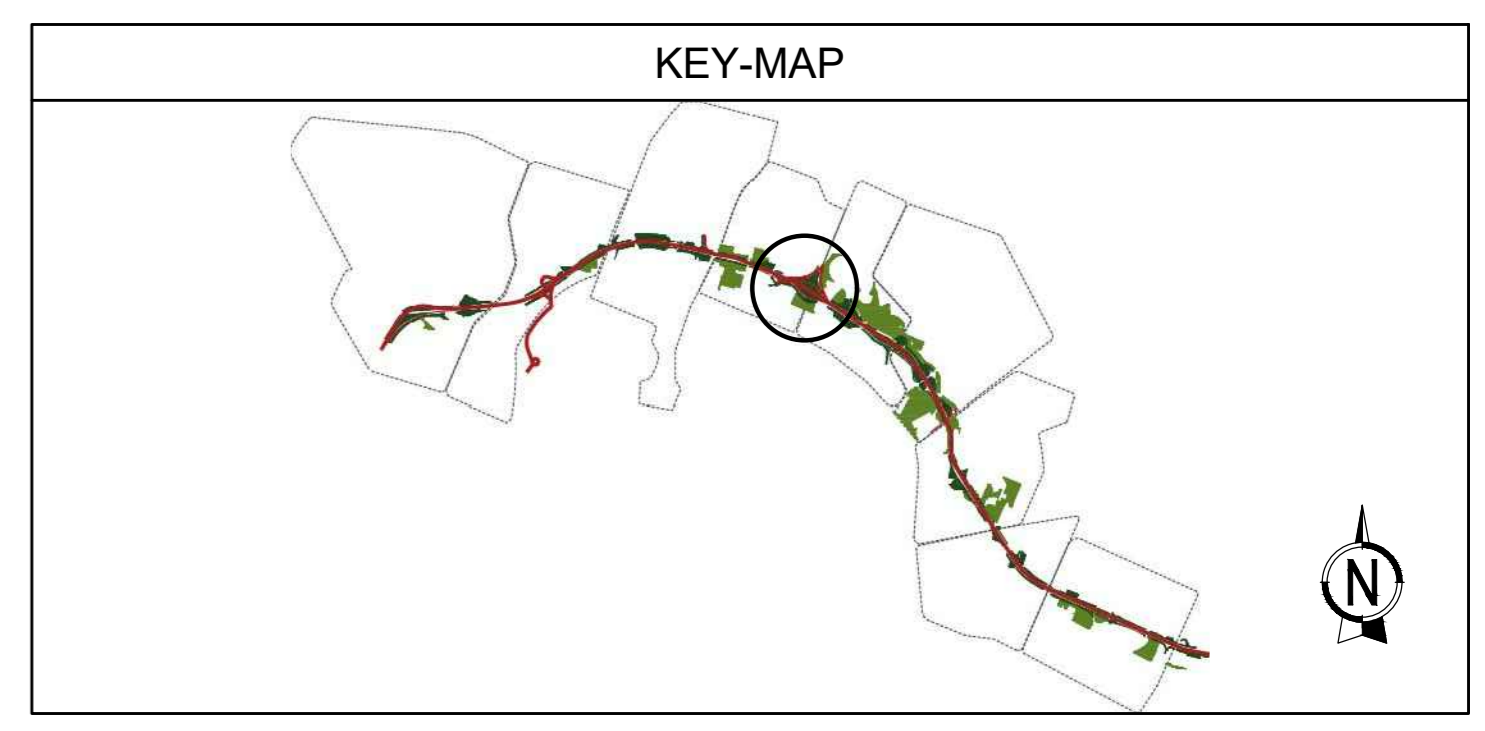

LEGENDA - STATO DI PROGETTO

--- Limite intervento
 XX | Riferimento sedi d'impianto

ESISTENTE:

- Verde urbano esistente
- Soggetti arborei presenti nel censimento del Comune di Bologna
- Copertura arborea - arbustiva
- Percorsi esistenti
- Edifici esistenti
- Area attrezzate esistenti
- Area a disposizione del Comune

ARREDO:

- Panchine
- Cestini
- Porta bici
- Fontane
- Arredi vari

PROGETTO:

PAVIMENTAZIONI:

- 00 mq Terra battuta
- 00 mq calciostrada
- 00 mq Pavimentazione in calcestruzzo pigmentato con ossido di ferro
- 00 mq Pavimentazione antiriduzione in lastre di materiale ad elevata resistenza in granuli di gomma calpestabile sp. fino a 4,5cm
- 00 mq Pavimentazione in autobloccanti
- 00 mq Pavimentazione in conglomerato bituminoso
- 00 m Cordolo in pietra
- 00 m Fascia drenante in frantumato di cava con tubo microforato
- 00 m Cordolo con profilo a L in acciaio zincato ancorato su getto in calce
- 00 cad Rampa di accesso carrabile
- 00 cad Bollard
- 00 cad Illuminazione

ARREDO:

- 00 cad AR01 - Panca in legno e acciaio con schienale - Euroform
- 00 cad AR02 - Panca in legno e acciaio senza schienale - Euroform
- 00 cad AR03 - Tavolo in legno e acciaio - Euroform
- 00 cad AR04 - Portabicicletta da 6 stelli modello Verona - TL
- 00 cad AR05 - Cestino portarifiuti a forma cilindrica - Metalco
- 00 cad AR06 - Fontana in acciaio zincato - Metalco
- 00 cad AR07 - Gioco per età scolare 6-12 anni - Kompan
- 00 cad AR08 - Area fitness ad alta capacità - Kompan
- 00 cad AR09 - Gioco con reti di arrampicata - Kompan
- 00 cad AR10 - Gioco per bambini con rotazione - Kompan
- 00 cad AR11 - Gioco per bambini per equilibrio - Kompan
- 00 cad AR12 - Gioco per bambini piccoli - Kompan
- 00 cad AR13 - Gioco molla deflino - Kompan
- 00 cad AR14 - Gioco molla motocicletta - Kompan
- 00 cad AR15 - Gioco circolare in acciaio e gomma - Kompan
- 00 cad AR16 - Spinning arco doppio - Kompan
- 00 cad AR17 - Spinning arco singolo - Kompan
- 00 cad AR18 - Struttura multialtezza 6-12 anni - Kompan

OPERE A VERDE:

- 3263mq Prato con semi di prato compresi semi di *Festuca repens*
- 549mq Deteriorabilizzazione con lavorazione del terreno alla profondità di m 0,5 e semina di prato



AUTOSTRADA (A14) : BOLOGNA-BARI-TARANTO
 TRATTO: BOLOGNA BORGO PANIGALE - BOLOGNA SAN LAZZARO

POTENZIAMENTO IN SEDE DEL SISTEMA
 AUTOSTRADALE E TANGENZIALE DI BOLOGNA

"PASSANTE DI BOLOGNA"

PROGETTO DEFINITIVO

IT - INTERVENTI TERRITORIALI

SIST. PARCO 16 - F. BOSCATI SALICETO-FERRARESE
 SIST. A VERDE AP016 F. BOSCATI SALICETO-FERRARESE

STATO DI PROGETTO
 PLANIMETRIA

IL PROGETTISTA SPECIALISTA Ing. Dott. Daniele Moscardini Ord. Ingg. Milano n.430087		IL RESPONSABILE INTEGRAZIONE PRESTAZIONE SPECIALISTICA Ing. Raffaele Rinaldisi Ord. Ingg. Macerata N. A1068		IL DIRETTORE TECNICO Ing. Andrea Tassi Ord. Ingg. Parma N. 1154	
--	--	--	--	--	--

REFERENZIALE PROGETTO Codice Cliente: 111465		CODICE IDENTIFICATIVO Tipo: PD, Categoria: IT, Fase: S16, Progetto: AP016, Supporto: SP000, Direzione: DSUA, Foglio: 0401, Versione: 0		SPONSOR/COMITENTE 00	
--	--	--	--	--------------------------------	--

PROJECT MANAGER Ing. Raffaele Rinaldisi Ord. Ingg. Macerata N. A1068		SUPPORTO SPECIALISTICO Verificato		REVISIONE 1. SETTEMBRE 2023	
---	--	---	--	---------------------------------------	--

VISSO DEL COMMITTENTE
 Ing. Fabio Viora

VISSO DEL CONCEDENTI
 Ministero delle Infrastrutture e dei Trasporti
 Direzione Regionale Emilia-Romagna