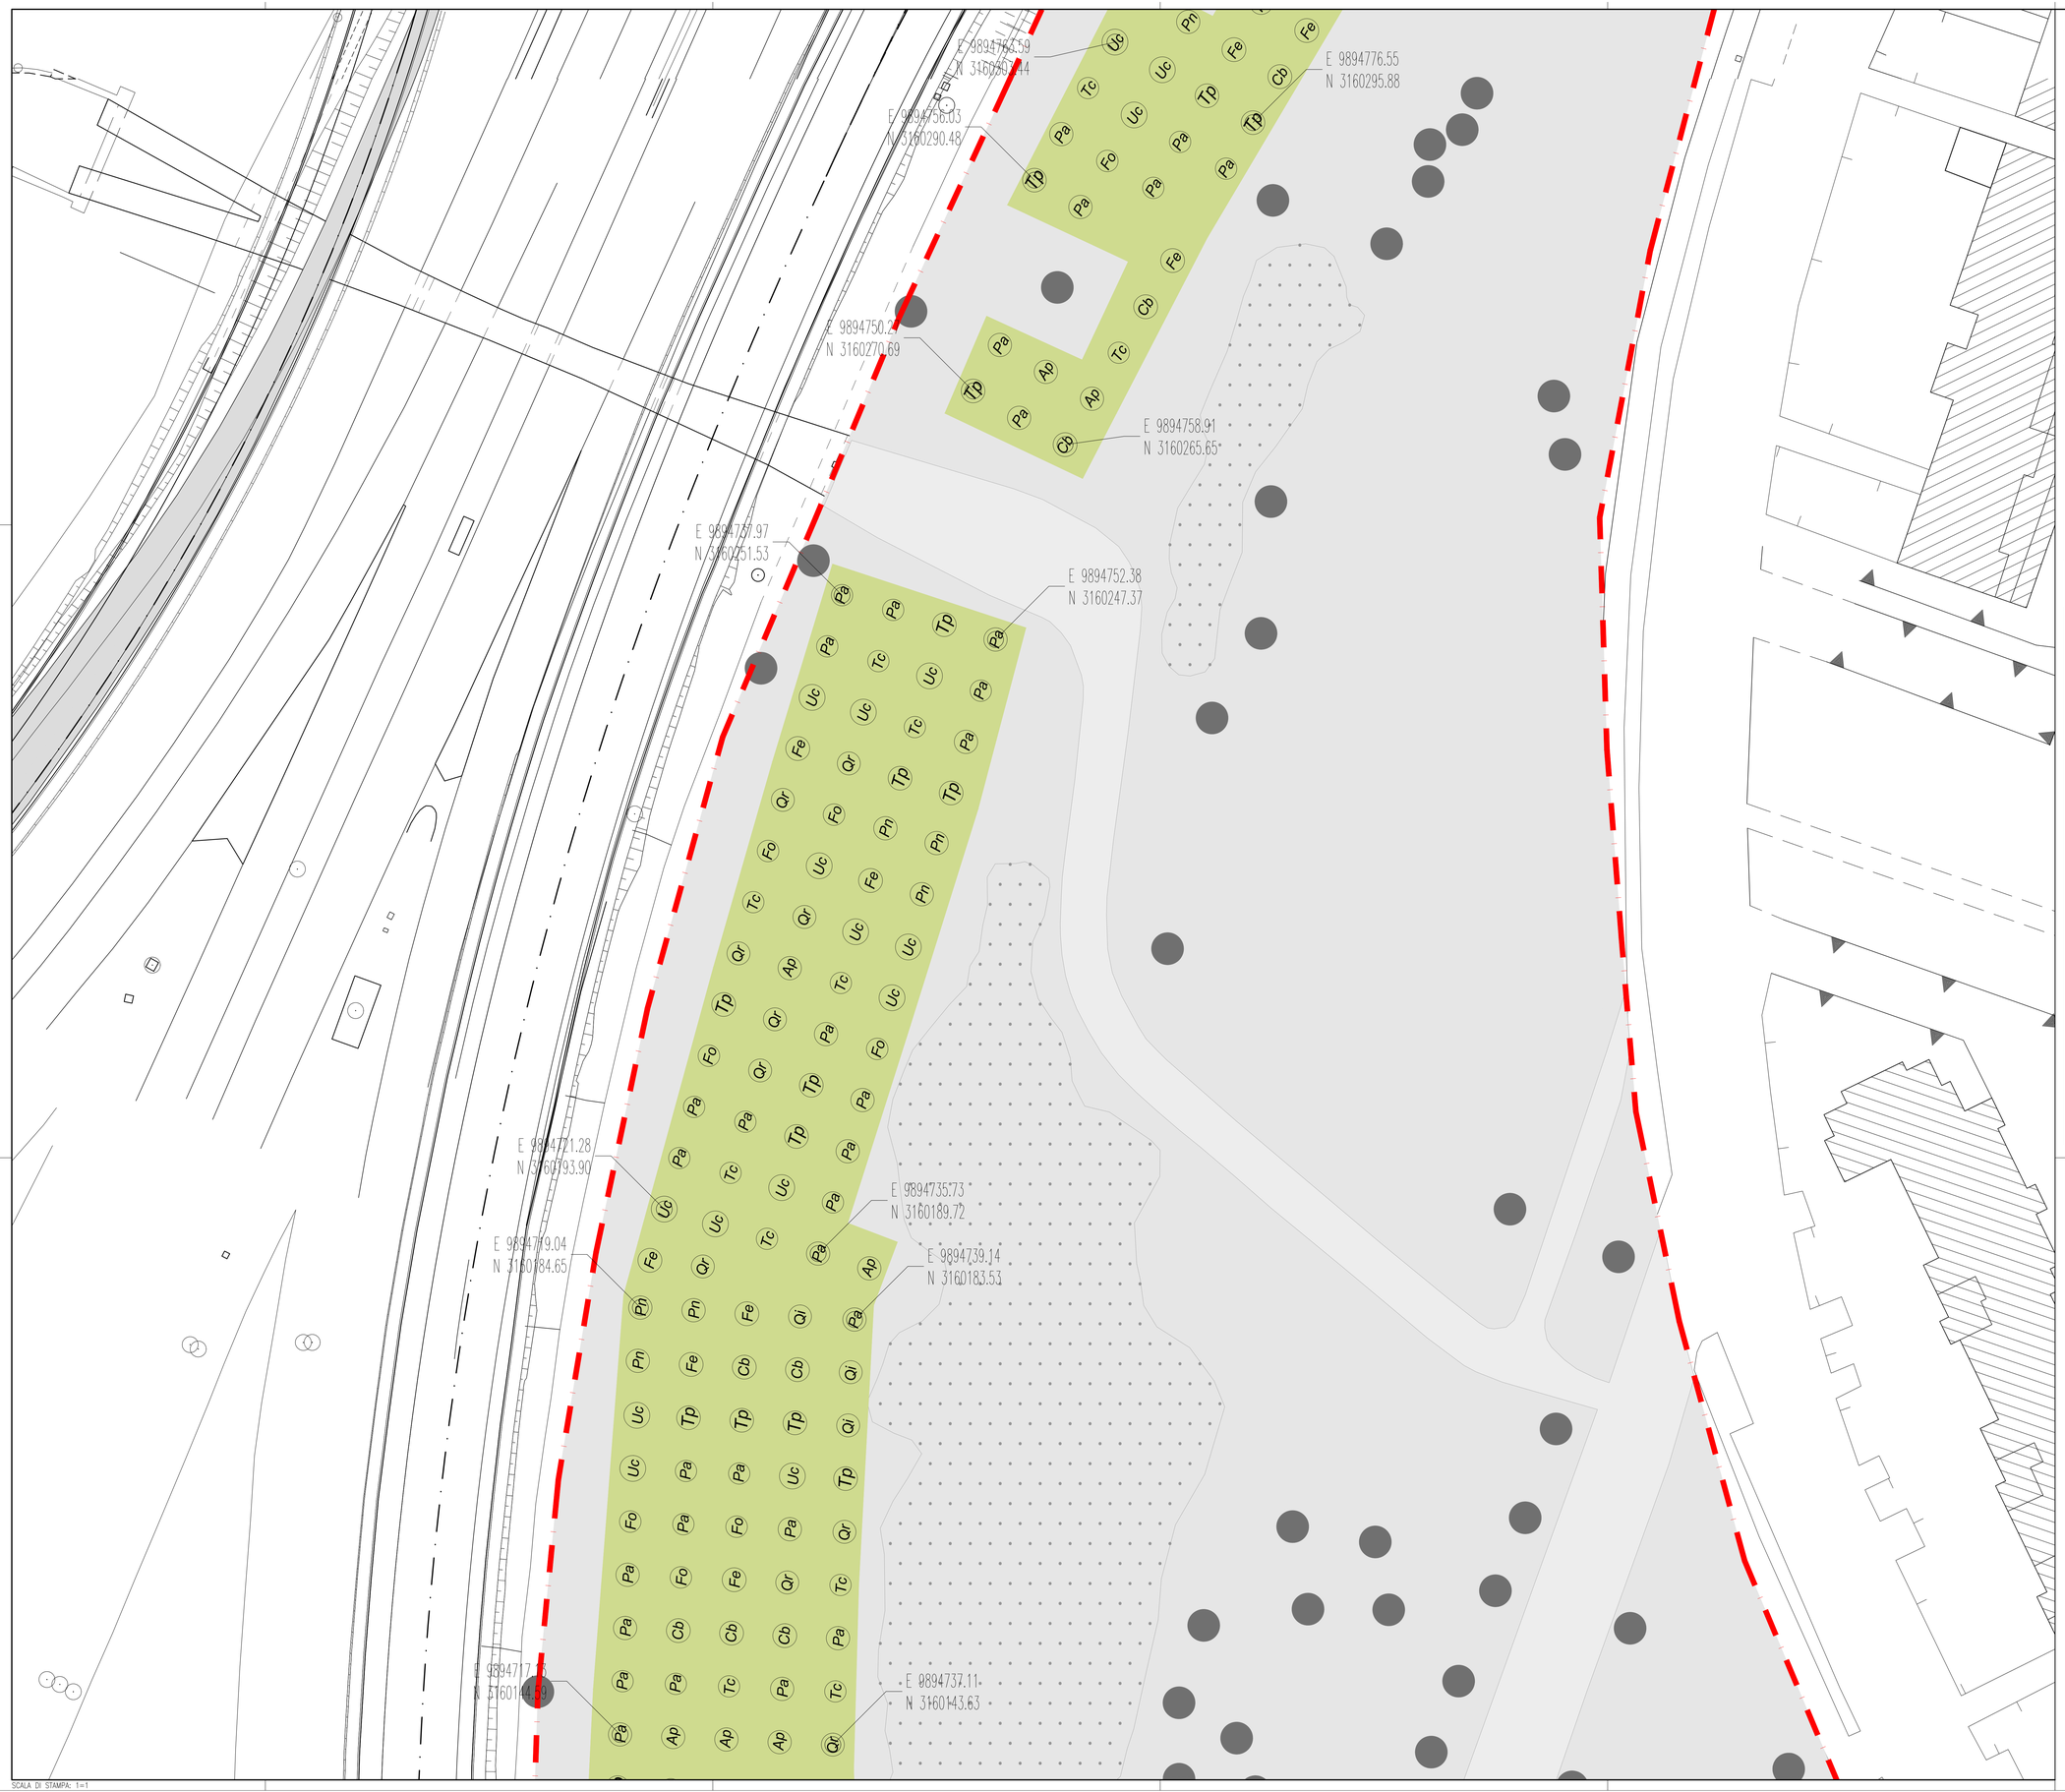

NOTE GENERALI - FASI ESECUTIVE

LE DIFFORMITÀ DEVONO ESSERE COMUNICATE IMMEDIATAMENTE AI PROGETTISTI PRIMA DI PROCEDERE. DEVONO ESSERE CONSIDERATE SOLO LE DIMENSIONI UTILIZZATE NEGLI ELABORATI. L'IMPRESA DEVE CONTROLLARE TUTTE LE DIMENSIONI IN OPERA.

TUTTE LE DIMENSIONI SONO ESPRESSE IN METRICA.

PRESCRIZIONI ESECUTIVE

TUTTE LE QUANTITA' NUMERICHE RIFERITE AGLI ARREDI E ALLE SUPERIFICI, RIPORTATE NELLA LEGENDA SOTTOSTANTE, RIGUARDANO NON SOLO LO STRALCIO RAPPRESENTATO, MA TUTTA L'AREA DI PROGETTO PARCO VIA SELVA DI PESCAROLA.

KEY-MAP

LEGENDA

- Limite intervento
- XX Riferimento sesti d'impianto

ESISTENTE:

- Verde urbano esistente
- Soggetti arborei presenti nel censimento del Comune di Bologna
- Copertura arboreo - arbustiva
- Percorsi esitenti
- Edifici esistenti
- Aree attrezzate esistenti
- Area a disposizione del Comune

ARREDO:

- Panchine
- Cestini
- Porta bici
- Fontane
- Arredi vari

PROGETTO:

PAVIMENTAZIONI:

00 mq	Terra battuta
00 mq	calcestre
00 mq	Pavimentazione in calcestruzzo pigmentato con ossido di ferro
00 mq	Pavimentazione antiaurma in lastre di materiale ad elevata resistenza in granuli di gomma colorata sp. fino a 4,5cm
00 mq	Pavimentazione in autobloccanti
00 mq	Pavimentazione in conglomerato bituminoso
00 ml	Cordolo in pietra
00 ml	Fascia drenante in frantumato di cava con tubo microfessurato
00 ml	Cordolo con profilo a L in acciaio zincato ancorato su getto in cls
00 cad	Rampa di accesso carrabile
00 cad	Bollard
00 cad	Illuminazione

OPERE A VERDE:

7280 mq	Prato con semi da prato compresi semi di *Trifolium repens*
00 mq	Deimpermeabilizzazione con lavorazione del terreno alla profondità di m 0,5 e semina di prato

ARREDO:

00 cad	AR01 - Panca in legno e acciaio con schienale - Euroform
00 cad	AR02 - Panca in legno e acciaio senza schienale - Euroform
00 cad	AR03 - Tavolo in legno e acciaio - Euroform
00 cad	AR04 - Portabiciette da 6 stalli modello Verona - TL
00 cad	AR05 - Cestino portarifiuti a forma cilindrica - Metalco
00 cad	AR06 - Fontana in acciaio zincato - Metalco
00 cad	AR07 - Gioco per età scolare 6-12 anni - Kompan
00 cad	AR08 - Area fitness ad alta capacità - Kompan
00 cad	AR09 - Gioco con reti di arrampicata - Kompan
00 cad	AR10 - Gioco per bambini con rotazione - Kompan
00 cad	AR11 - Gioco per bambini per equilibrio - Kompan
00 cad	AR12 - Gioco per bambini piccoli - Kompan
00 cad	AR13 - Gioco molla delfino - Kompan
00 cad	AR14 - Gioco molla motociclette - Kompan
00 cad	AR15 - Gioco circolare in acciaio e gomma - Kompan
00 cad	AR16 - Spinning arco doppio - Kompan
00 cad	AR17 - Spinning arco singolo - Kompan
00 cad	AR18 - Struttura multiattività 6-12 anni - Kompan

autostrade per l'italia

AUTOSTRADA (A14) : BOLOGNA-BARI-TARANTO

TRATTO: BOLOGNA BORGO PANIGALE - BOLOGNA SAN LAZZARO

POTENZIAMENTO IN SEDE DEL SISTEMA AUTOSTRADALE E TANGENZIALE DI BOLOGNA

"PASSANTE DI BOLOGNA"

PROGETTO DEFINITIVO

IT - INTERVENTI TERRITORIALI

SIST. PARCO 17 - PARCO RABIN

SIST. A VERDE AP017 PARCO RABIN

TRACCIAMENTI: STRALCIO PLANIMETRICO 2/3

IL PROGETTISTA SPECIALISTICO
Ing. Dott. Daniele Moscellioni
Ord. Ingg. Milano n.A30087
RESPONSABILE NATURA E TERRITORIO

IL RESPONSABILE INTEGRAZIONE PRESTAZIONI SPECIALISTICHE
Ing. Raffaele Rinaldesi
Ord. Ingg. Macerata N. A1068

IL DIRETTORE TECNICO
Ing. Andrea Tanzi
Ord. Ingg. Parma N. 1154
PROGETTAZIONE NUOVE OPERE AUTOSTRADALI

CODICE IDENTIFICATIVO

RIFERIMENTO PROGETTO			RIFERIMENTO DIRETTORIO				RIFERIMENTO ELABORATO					ORDINATORE
Codice Commessa	Lotto, Sub-Prog, Cod. Appalto	Fase	Capitolo	Paragrafo	W B S	Parte d'opera	Tip	Disciplina	Progressivo		Rev.	00
111465	0000	PD	IT	S17	AP017	OV000	D	S U A	0414		- 0	SCALA 1:200

spea ENGINEERING per Atlantia

PROJECT MANAGER:
Ing. Raffaele Rinaldesi
Ord. Ingg. Macerata N. A1068

SUPPORTO SPECIALISTICO:

REDATTO:

VERIFICATO:

REVISIONE n.	data
0	SETTEMBRE 2020

VISTO DEL COMMITTENTE
autostrade per l'italia
IL RESPONSABILE UNICO DEL PROCEDIMENTO
Ing. Fabio Visintin

VISTO DEL CONCEDENTE
Ministero delle Infrastrutture e dei Trasporti
DIPARTIMENTO PER LA RETE STRADALE E AUTOSTRADALE ED I SISTEMI STRADALI
DIREZIONE GENERALE PER LA VIGILANZA SUGLI ENTI DI GESTIONE DELLA RETE AUTOSTRADALE

IL PRESENTE DOCUMENTO NON POTRA' ESSERE COPIATO, RIPRODOTTO O ALTRIMENTI PUBBLICATO, IN TUTTO O IN PARTE, SENZA IL CONSENSO SCRITTO DELLA SOC. AUTOSTRADE PER L'ITALIA S.P.A. O DEI STUDI ED HA L'OBBLIGO DI NON FARNE USO PER QUALSIASI SCOPO NON AUTORIZZATO. SARA' PERSEGUITO A NORMA DI LEGGE.
THIS DOCUMENT MAY NOT BE COPIED, REPRODUCED OR PUBLISHED, EITHER IN PART OR IN ITS ENTIRETY, WITHOUT THE WRITTEN PERMISSION OF SOC. AUTOSTRADE PER L'ITALIA S.P.A. (AUTHORIZED USE WILL BE PROSECUTED BY LAW.

SCALA DI STAMPA: 1=1