




**NOTE GENERALI - FASI ESECUTIVE**

LE DIFFERENZE DEVONO ESSERE COMUNICATE IMMEDIATAMENTE AI PROGETTISTI PRIMA DI PROCEDERE. DEVONO ESSERE CONSIDERATE SOLO LE DIMENSIONI UTILIZZATE NEGLI ELABORATI. L'IMPRESA DEVE CONTROLLARE TUTTE LE DIMENSIONI IN OPERA.

TUTTE LE DIMENSIONI SONO ESPRESSE IN METRICA.

**PRESCRIZIONI ESECUTIVE**

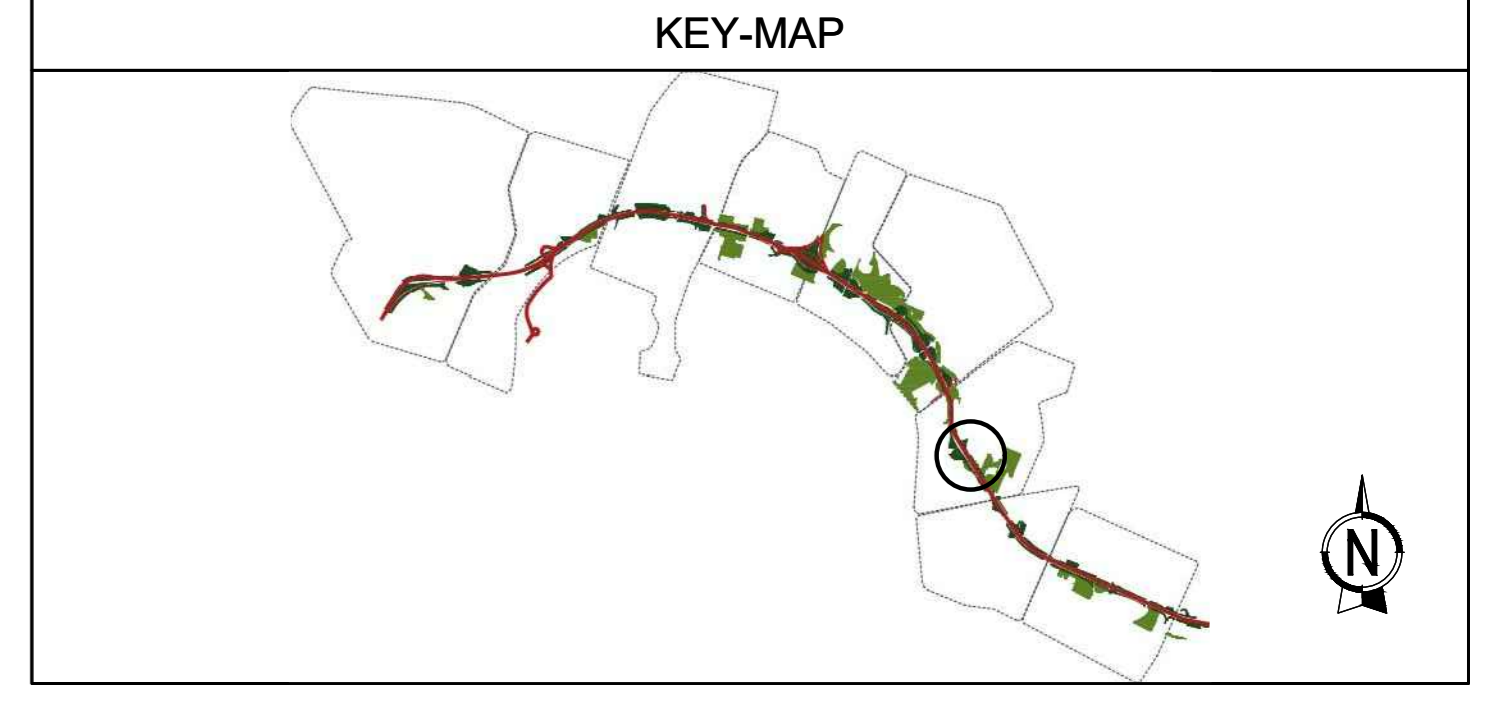

**LEGENDA - STATO DI PROGETTO**

--- Limite intervento

XX Riferimento sedi d'impianto

**ESISTENTE:**

- Verde urbano esistente
- Soggetti arborei presenti nel censimento del Comune di Bologna
- Copertura arborea - arbustiva
- Percorsi esistenti
- Edifici esistenti
- Area attrezzate esistenti
- Area a disposizione del Comune

**ARREDO:**

- Panchine
- Cestini
- Porta bici
- Fontane
- Arredi vari

**PROGETTO:**

**PAVIMENTAZIONI:**

- 00 mq Terra battuta
- 00 mq calcestre
- 00 mq Pavimentazione in calcestruzzo pigmentato con ossido di ferro
- 00 mq Pavimentazione antirumore in lastre di materiale ad elevata resistenza in granuli di gomma calcestruzzo Sp. fino a 4,5cm
- 00 mq Pavimentazione in autobloccanti
- 00 mq Pavimentazione in conglomerato bituminoso
- 00 ml Cordolo in pietra
- 00 ml Fascia drenante in frantumato di cava con tubo microperforato
- 00 ml Cordolo con profilo a L, in acciaio zincato ancorato su getto in cis
- 00 cad Rampa di accesso carrabile
- 00 cad Bollard
- 00 cad Illuminazione

**OPERE A VERDE:**

- 4676 mq Prato con semi di prato compresi semi di *Triticum repens*
- 00 mq Disemprerizzazione con lavorazione del terreno alla profondità di m 0.5 e semina di prato

**ARREDO:**

- 00 cad AR01 - Pancha in legno e acciaio con schienale - Euroform
- 00 cad AR02 - Pancha in legno e acciaio senza schienale - Euroform
- 00 cad AR03 - Tavolo in legno e acciaio Euroform
- 00 cad AR04 - Portabiciclette da 6 stelli modello Verona - TL
- 00 cad AR05 - Cestino per rifiuti a forma cilindrica - Metalco
- 00 cad AR06 - Fontana in acciaio troncato - Metalco
- 00 cad AR07 - Gioco per età scolare 6-12 anni - Kompan
- 00 cad AR08 - Area fitness ad alta capacità - Kompan
- 00 cad AR09 - Gioco con reti di arancio - Kompan
- 00 cad AR10 - Gioco per bambini con rotazione - Kompan
- 00 cad AR11 - Gioco per bambini per equilibrio - Kompan
- 00 cad AR12 - Gioco per bambini piccoli Kompan
- 00 cad AR13 - Gioco molla delirio - Kompan
- 00 cad AR14 - Gioco molla motocicletta Kompan
- 00 cad AR15 - Gioco circolare in acciaio e gomma - Kompan
- 00 cad AR16 - Spinning arco doppio - Kompan
- 00 cad AR17 - Spinning arco singolo - Kompan
- 00 cad AR18 - Struttura multattività 6-12 anni - Kompan



**AUTOSTRADA (A14) : BOLOGNA-BARI-TARANTO**  
 TRATTO: BOLOGNA BORGO PANIGALE - BOLOGNA SAN LAZZARO

**POTENZIAMENTO IN SEDE DEL SISTEMA**  
 AUTOSTRADALE E TANGENZIALE DI BOLOGNA

"PASSANTE DI BOLOGNA"

**PROGETTO DEFINITIVO**

**IT - INTERVENTI TERRITORIALI**

**SIST. PARCO 18 - FASCIA BOSCATI SCANDELLARA**

**SIST. A VERDE AP018 FASCIA BOSCATI SCANDELLARA**

**STATO DI PROGETTO**  
**PLANIMETRIA**

**IL PROGETTISTA SPECIALISTICO**  
 Ing. Dott. Daniele Moscardini  
 Ord. Ingg. Milano n. A30087

**IL RESPONSABILE INTEGRAZIONE PRESTAZIONE SPECIALISTICHE**  
 Ing. Raffaele Rinaldi  
 Ord. Ingg. Macerata N. A1068

**IL DIRETTORE TECNICO**  
 Ing. Andrea Tassi  
 Ord. Ingg. Parma N. 1154

INFORMAZIONE PROGETTO		CODICE IDENTIFICATIVO		INFORMAZIONE CLASSIFICAZIONE	
Codice Comune	Comune	Comuni	Paragrafo	Progetto	00
111465	0000	PD	IT	S018	AP018
				SP000	DSUA
				0421	-0

REVISIONE	DATA	DESCRIZIONE	AUTORE	VERIFICATO	VERIFICATO
1	15	SETTEMBRE 2023			

**VISSO DEL COMMITTENTE**  
 Ing. Fabia Viora

**VISSO DEL CONCESSIONARIO**  
 Ministero delle Infrastrutture e dei Trasporti