



--- Limite intervento
XX Riferimento Abaco Dettagli

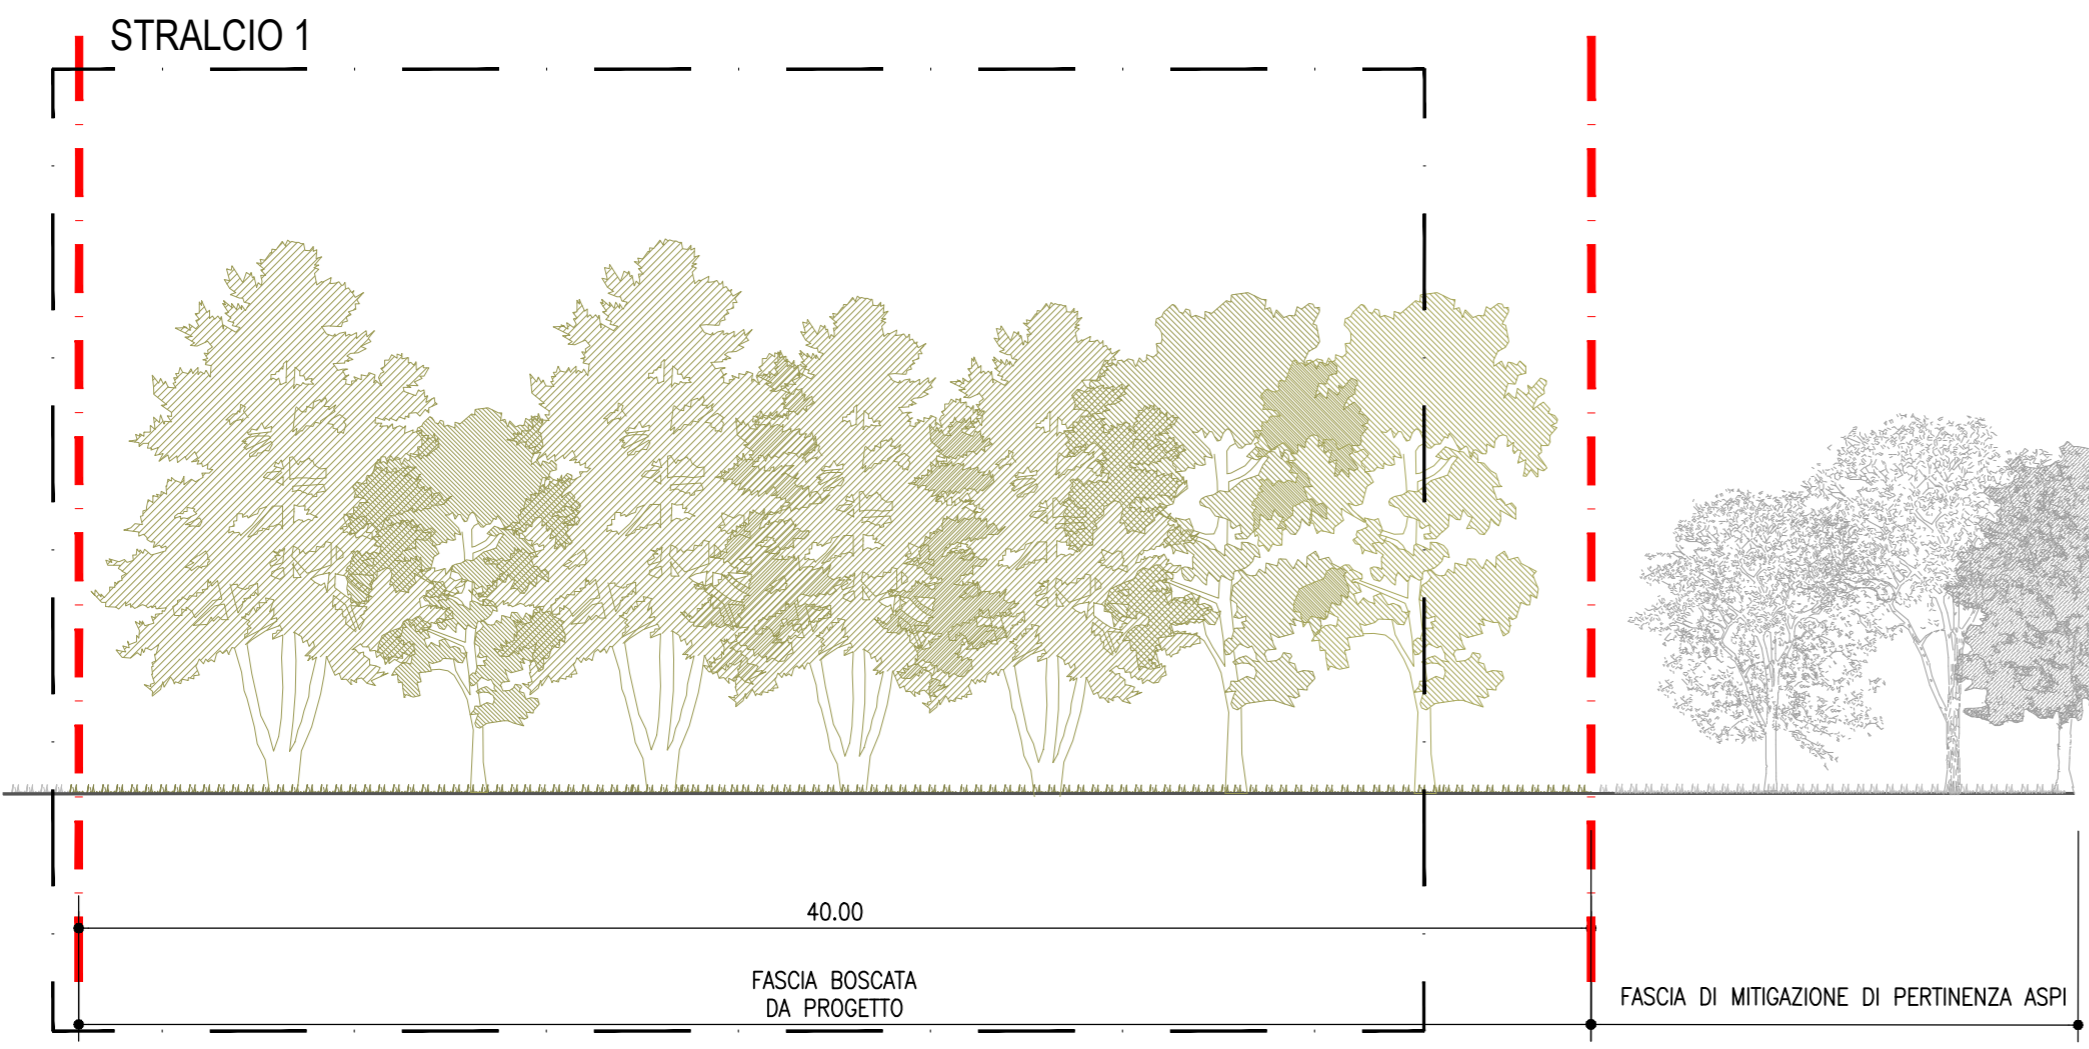

SEZ AA - SCALA 1:200

--- Limite intervento
XX Riferimento Abaco Dettagli

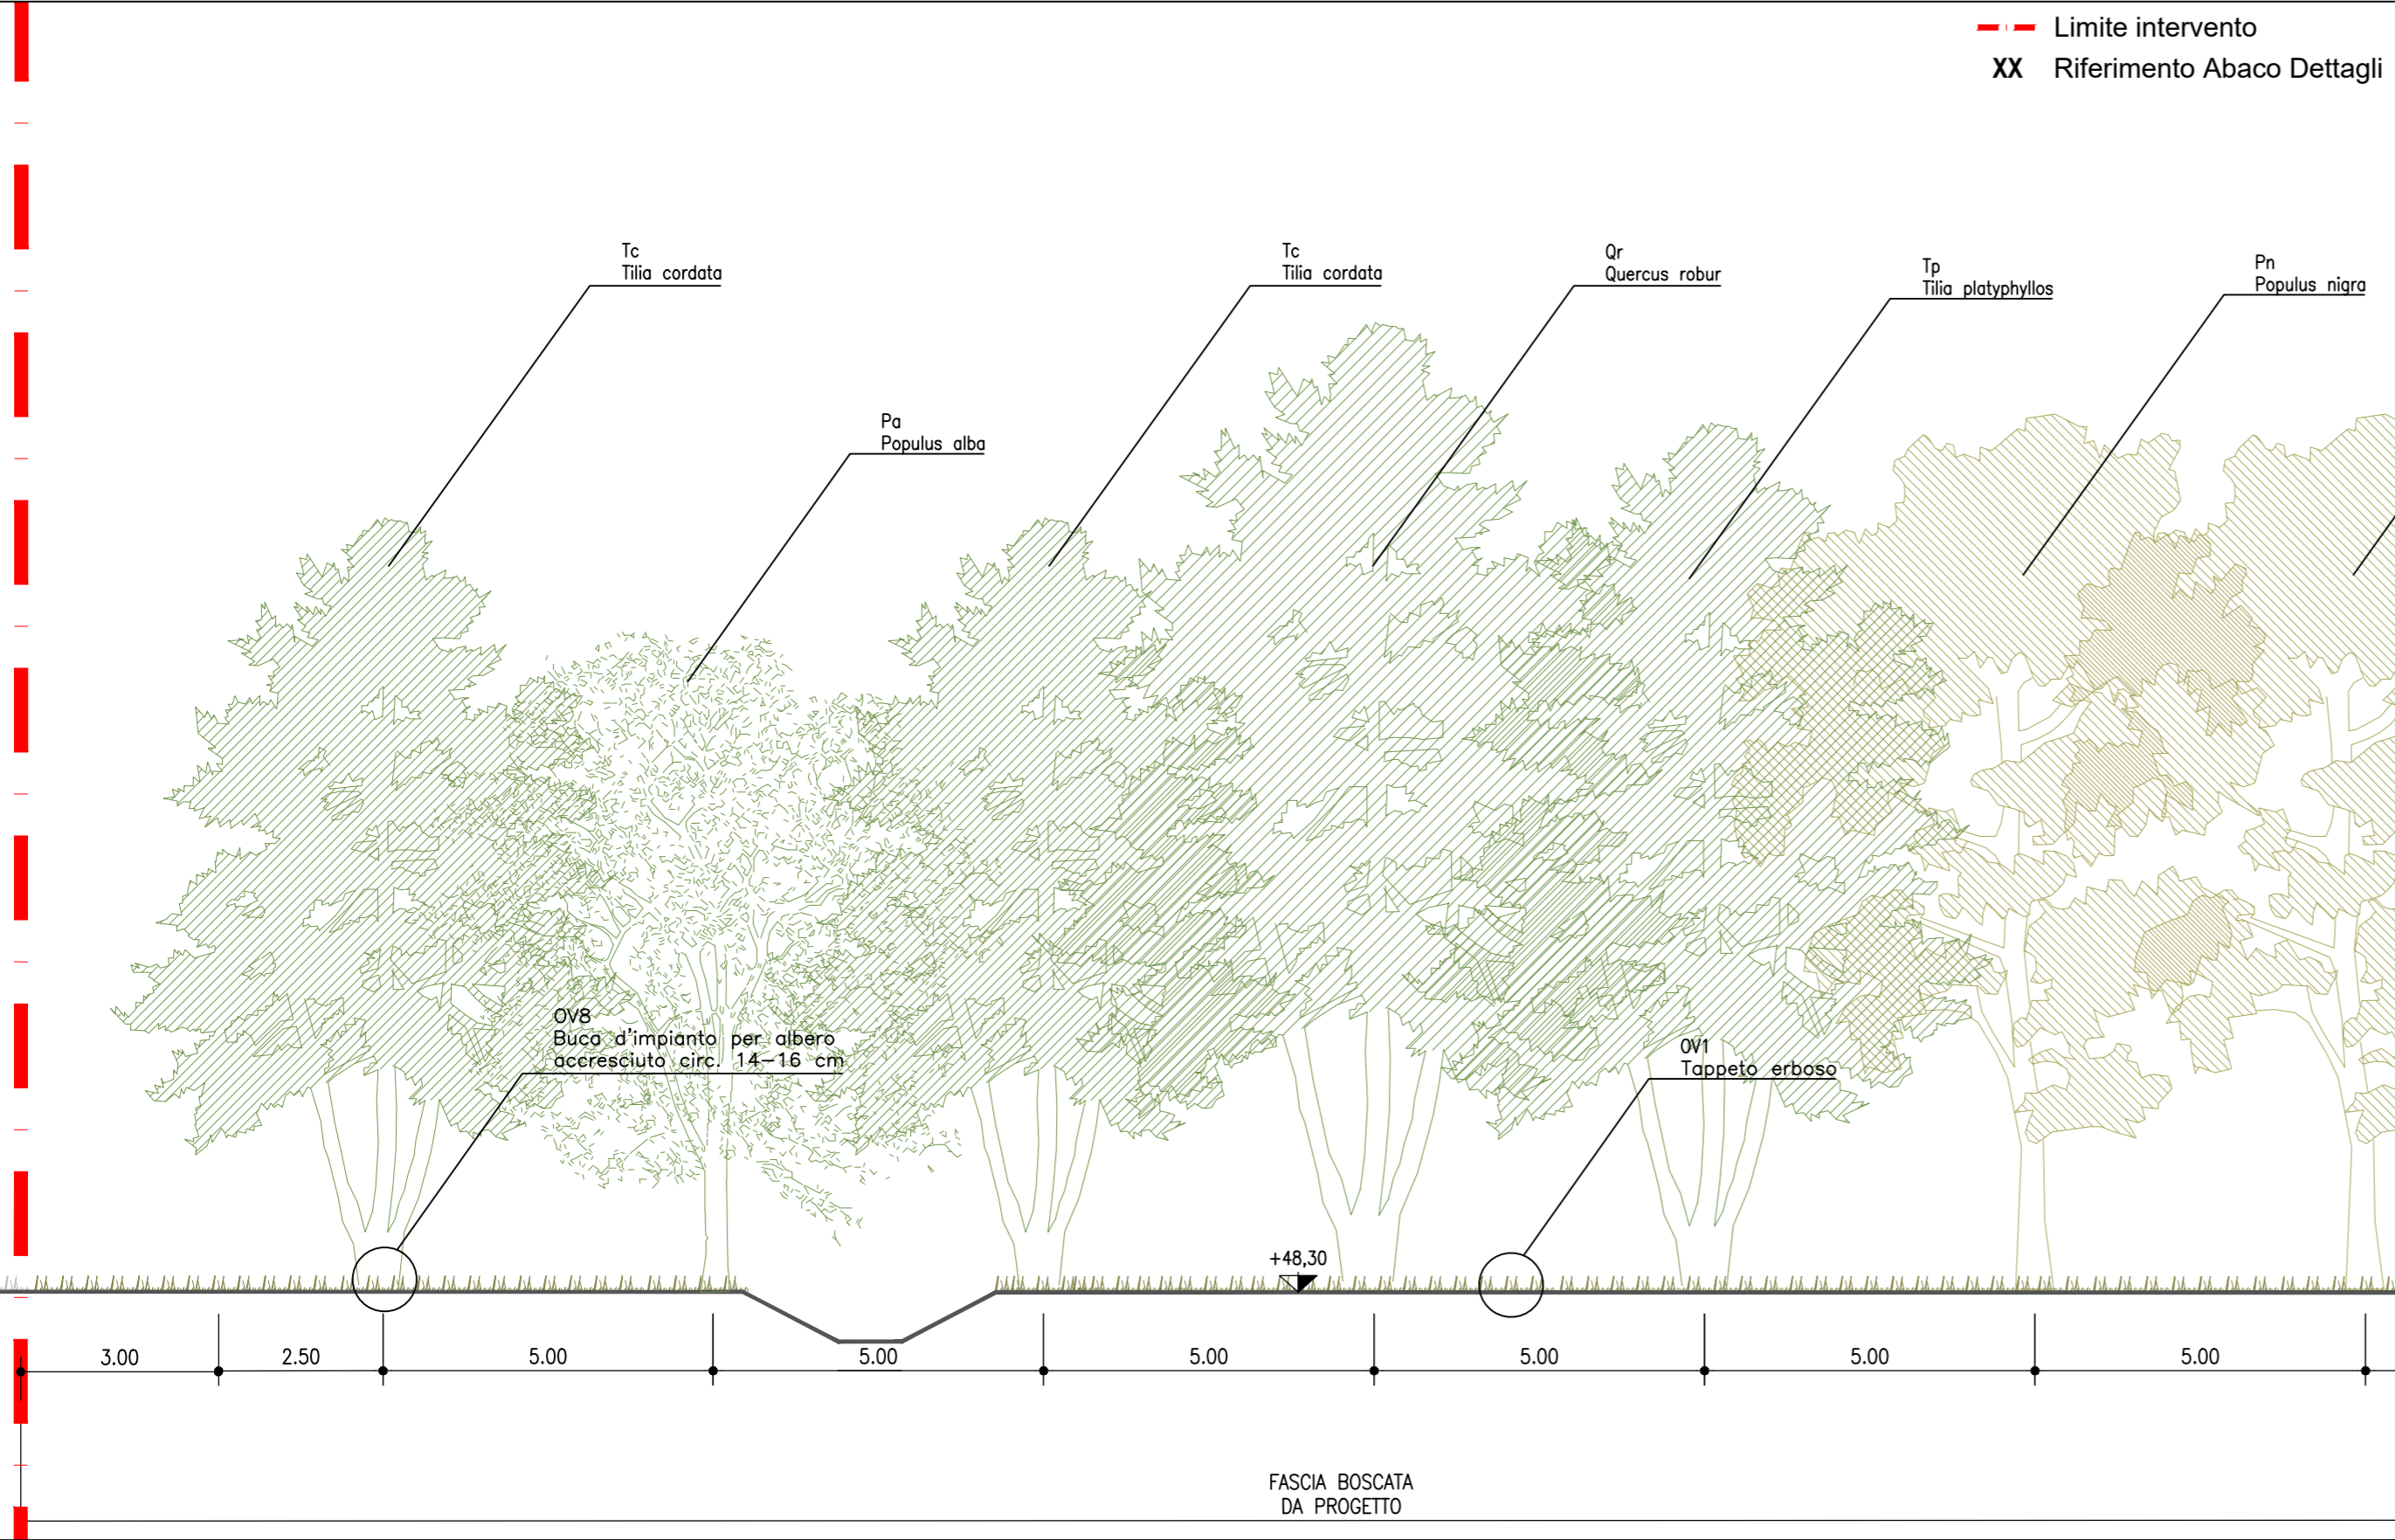

STRALCIO 1 SCALA 1:100



AUTOSTRADA (A14) : BOLOGNA-BARI-TARANTO
TRATTO: BOLOGNA BORGO PANIGALE - BOLOGNA SAN LAZZARO

POTENZIAMENTO IN SEDE DEL SISTEMA
AUTOSTRADALE E TANGENZIALE DI BOLOGNA

"PASSANTE DI BOLOGNA"

PROGETTO DEFINITIVO

| | |
|---|--|
| IT - INTERVENTI TERRITORIALI | |
| SIST. PARCO 18 - FASCIA BOSCATO SCANDELLARA | |
| SIST. A VERDE AP018 FASCIA BOSCATO SCANDELLARA | |
| SEZIONI DI PROGETTO 1/1 | |

| | | |
|---|--|---|
| <p>IL PROGETTISTA SPECIALISTICO Ing. Dott. Daniele Mascellani Ord. Ingg. Milano n.A30087 RESPONSABILE NATURA E TERRITORIO</p> | <p>IL RESPONSABILE INTEGRAZIONE PRESTAZIONI SPECIALISTICHE Ing. Raffaele Rinaldesi Ord. Ingg. Macerata N. A1068</p> | <p>IL DIRETTORE TECNICO Ing. Andrea Tanzi Ord. Ingg. Parma N. 1154 PROGETTAZIONE NUOVE OPERE AUTOSTRADALI</p> |
|---|--|---|

| CODICE IDENTIFICATIVO | | | | | | | | | | ORDINATORE | |
|-----------------------|-------------------------------|------|----------|------------------------|-------|---------------|-----------------------|------------|-------------|------------|-------------|
| RIFERIMENTO PROGETTO | | | | RIFERIMENTO DIRETTORIO | | | RIFERIMENTO ELABORATO | | | | |
| Codice Commessa | Lotto, Sub-Prog. Cod. Appalto | Fase | Capitolo | Paragrafo | W B S | Parte d'opera | Tip. | Disciplina | Progressivo | Rev. | 00 |
| 111465 | 0000 | PD | IT | S18 | AP018 | ST000 | DSUA | 0422 | - 0 | | SCALA varie |

| | <p>PROJECT MANAGER: Ing. Raffaele Rinaldesi Ord. Ingg. Macerata N. A1068</p> | <p>SUPPORTO SPECIALISTICO:</p> | <p>REVISIONE</p> <table border="1"> <tr> <th>n.</th> <th>data</th> </tr> <tr> <td>0</td> <td>SETTEMBRE 2020</td> </tr> </table> | n. | data | 0 | SETTEMBRE 2020 |
|------------------------|---|---------------------------------------|--|----|------|---|----------------|
| | n. | data | | | | | |
| 0 | SETTEMBRE 2020 | | | | | | |
| <p>REDATTO:</p> | <p>VERIFICATO:</p> | | | | | | |

| | |
|---|--|
| <p>VISTO DEL COMMITTENTE</p> IL RESPONSABILE UNICO DEL PROCEDIMENTO Ing. Fabio Visintin | <p>VISTO DEL CONCEDENTE</p> Ministero delle Infrastrutture e dei Trasporti DIPARTIMENTO PER LE INFRASTRUTTURE, GLI AFFARI GENERALI ED IL PERSONALE STRUTTURA DI VIGILANZA SULLE CONCESSIONARIE AUTOSTRADALI |
|---|--|

IL PRESENTE DOCUMENTO NON POTRA' ESSERE COPIATO, RIPRODOTTO O ALTREMENTI PUBLICATO, IN TUTTO O IN PARTE, SENZA IL CONSENSO SCRITTO DELLA SOC. AUTOSTRADE PER L'ITALIA S.P.A. OGNI UTILIZZO NON AUTORIZZATO SARÀ PERSEGUITO A NORMA DI LEGGE.
THIS DOCUMENT MAY NOT BE COPIED, REPRODUCED OR PUBLISHED, EITHER IN PART OR IN ITS ENTIRETY, WITHOUT THE WRITTEN PERMISSION OF SOC. AUTOSTRADE PER L'ITALIA S.P.A. UNAUTHORIZED USE WILL BE PROSECUTED BY LAW.