

autostrade // per l'italia

AUTOSTRADA (A14) : BOLOGNA-BARI-TARANTO
 TRATTO: BOLOGNA BORGO PANIGALE - BOLOGNA SAN LAZZARO

POTENZIAMENTO IN SEDE DEL SISTEMA
 AUTOSTRADALE E TANGENZIALE DI BOLOGNA

"PASSANTE DI BOLOGNA"

PROGETTO DEFINITIVO

IT - INTERVENTI TERRITORIALI

SIST. PARCO 19 - FASCIA BOSCATI ROTATORIA ITALIA
 SIST. A VERDE AP019 FASCIA BOSCATI ROTATORIA ITALIA

ABACO DETTAGLI STRATIGRAFIE E ARREDI

IL PROGETTISTA SPECIALISTICO
 Ing. Dott. Daniele Mascellani
 Ord. Ingg. Milano n.A30087
 RESPONSABILE NATURA
 E TERRITORIO

IL RESPONSABILE INTEGRAZIONE
 PRESTAZIONI SPECIALISTICHE
 Ing. Raffaele Rinaldesi
 Ord. Ingg. Macerata N. A1068


IL DIRETTORE TECNICO
 Ing. Andrea Tanzi
 Ord. Ingg. Parma N. 1154
 PROGETTAZIONE NUOVE OPERE AUTOSTRADALI

RIFERIMENTO PROGETTO		CODICE IDENTIFICATIVO				RIFERIMENTO ELABORATO				ORDINATORE	
Codice Commessa	Lotto, Sub-Prog. Cod. Appalto	Fase	Capitolo	Paragrafo	W B S	Parte d'opera	Tip.	Disciplina	Progressivo	Rev.	00
111465	0000	PD	IT	S019	AP019	ARR00	DSUA	0434	- 0		SCALA 1:500

 	PROJECT MANAGER:	SUPPORTO SPECIALISTICO:	REVISIONE	
	Ing. Raffaele Rinaldesi Ord. Ingg. Macerata N. A1068		n.	data
REDATTO:		VERIFICATO:	0	SETTEMBRE 2020


VISTO DEL COMMITTENTE	VISTO DEL CONCEDENTE
 IL RESPONSABILE UNICO DEL PROCEDIMENTO Ing. Fabio Visintin	 Ministero delle Infrastrutture e dei Trasporti <small>DEPARTAMENTO PER LE INFRASTRUTTURE, GLI AFFARI GENERALI ED IL PERSONALE STRUTTURALE DI VIGILANZA SULLE CONCESSIONARI AUTOSTRADALI</small>

IL PRESENTE DOCUMENTO NON POTRA' ESSERE COPIATO, RIPRODOTTO O ALTAMENTE PUBBLICATO, IN TUTTO O IN PARTE, SENZA IL CONSENSO SCRITTO DELLA SOC. AUTOSTRADE PER L'ITALIA S.P.A. OGNI UTILIZZO NON AUTORIZZATO SARA PERSEGUITO A NORMA DI LEGGE.
 THIS DOCUMENT MAY NOT BE COPIED, REPRODUCED OR PUBLISHED, EITHER IN PART OR IN ITS ENTIRETY, WITHOUT THE WRITTEN PERMISSION OF SOC. AUTOSTRADE PER L'ITALIA S.P.A. UNAUTHORIZED USE WILL BE PROSECUTED BY LAW.

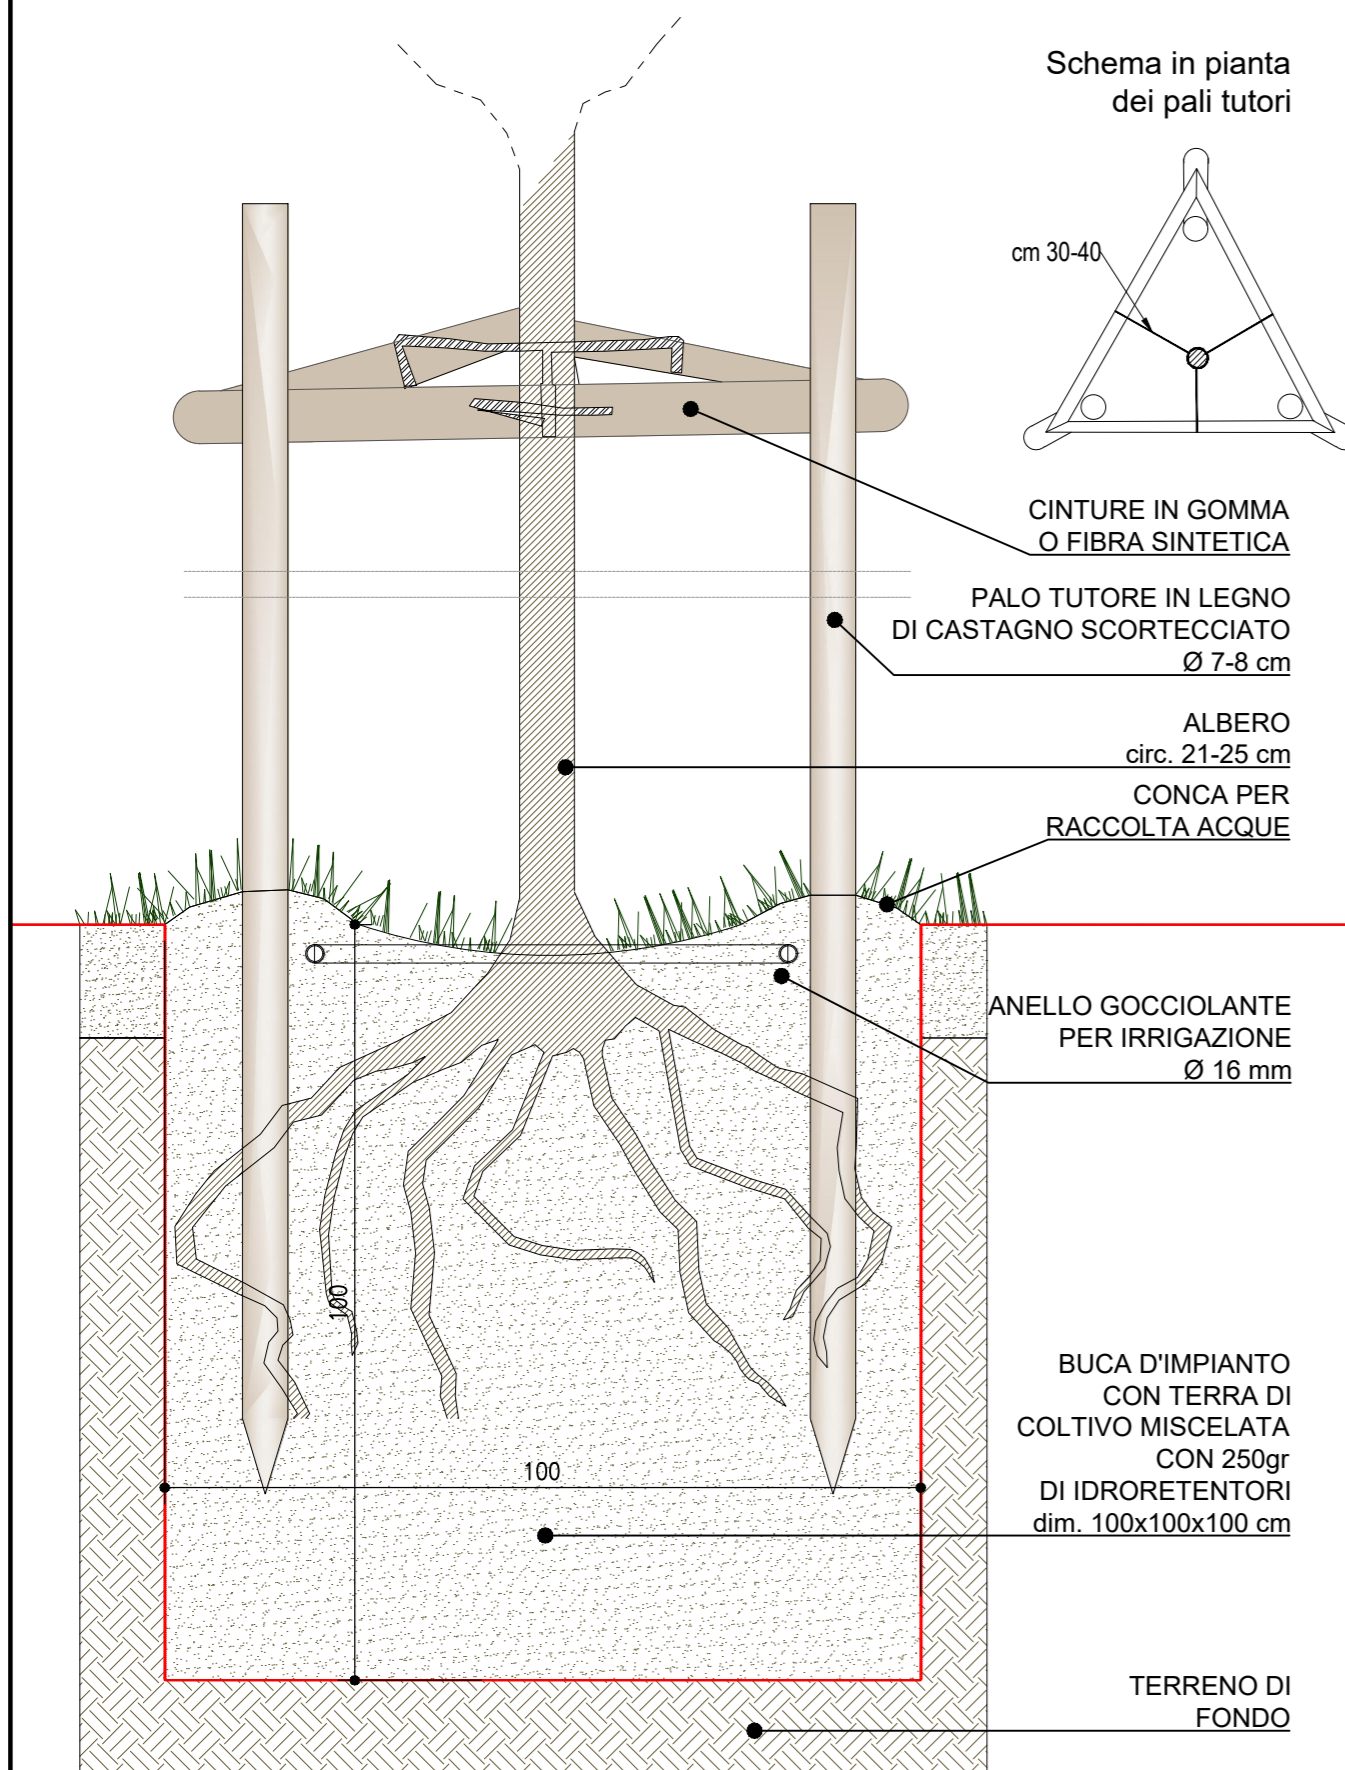

OV8
 Buca d'impianto per albero accresciuto circ. 14-16 cm
 SCALA 1:10

SCALA DI STAMPA: 1=1

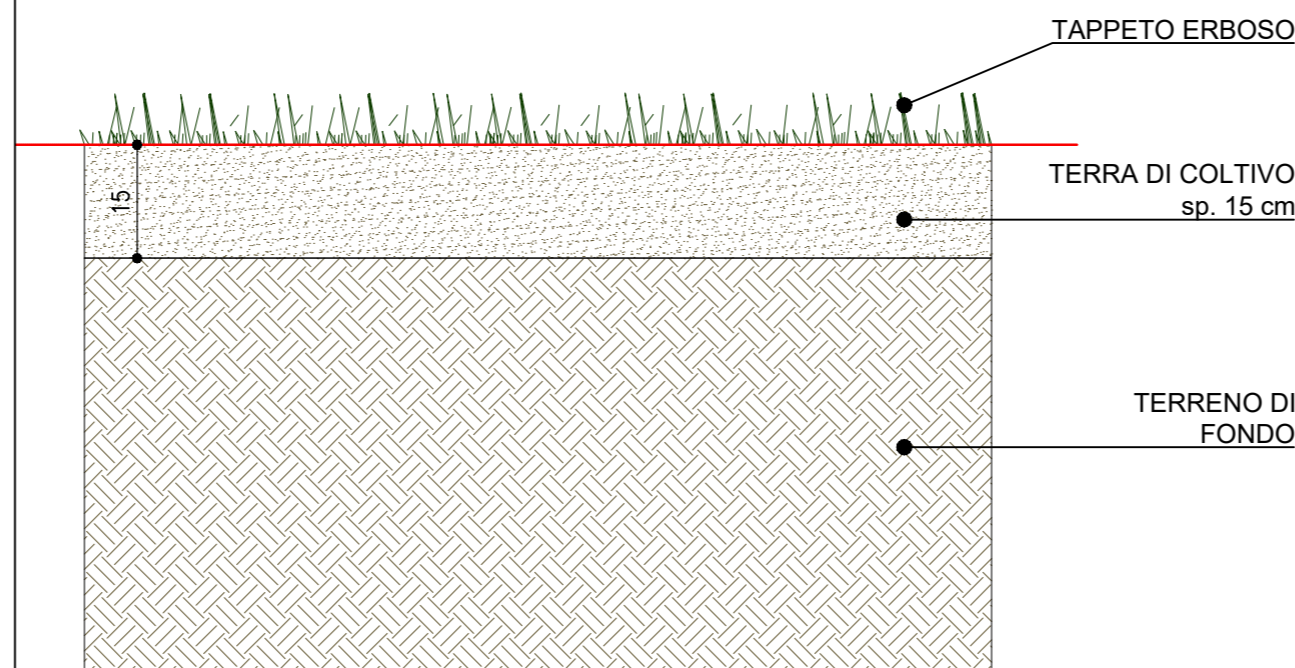

OV1
 Tappeto erboso
 SCALA 1:10