



-- Limite intervento
 XX Riferimento Abaco Dettagli



SEZIONE A-A' SCALA 1:500

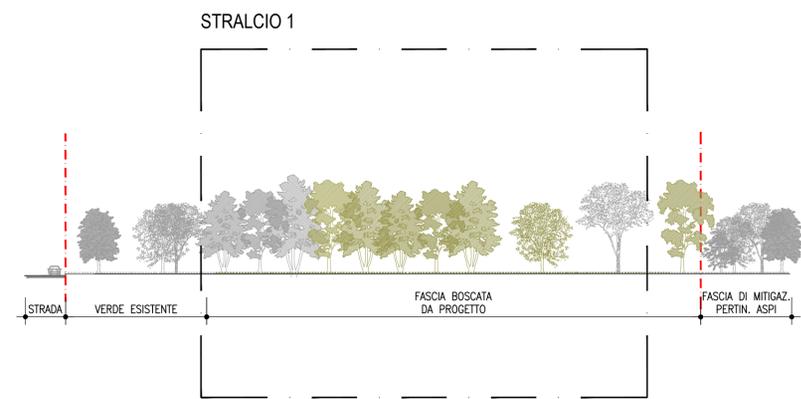

STRALCIO 1 SCALA 1:200

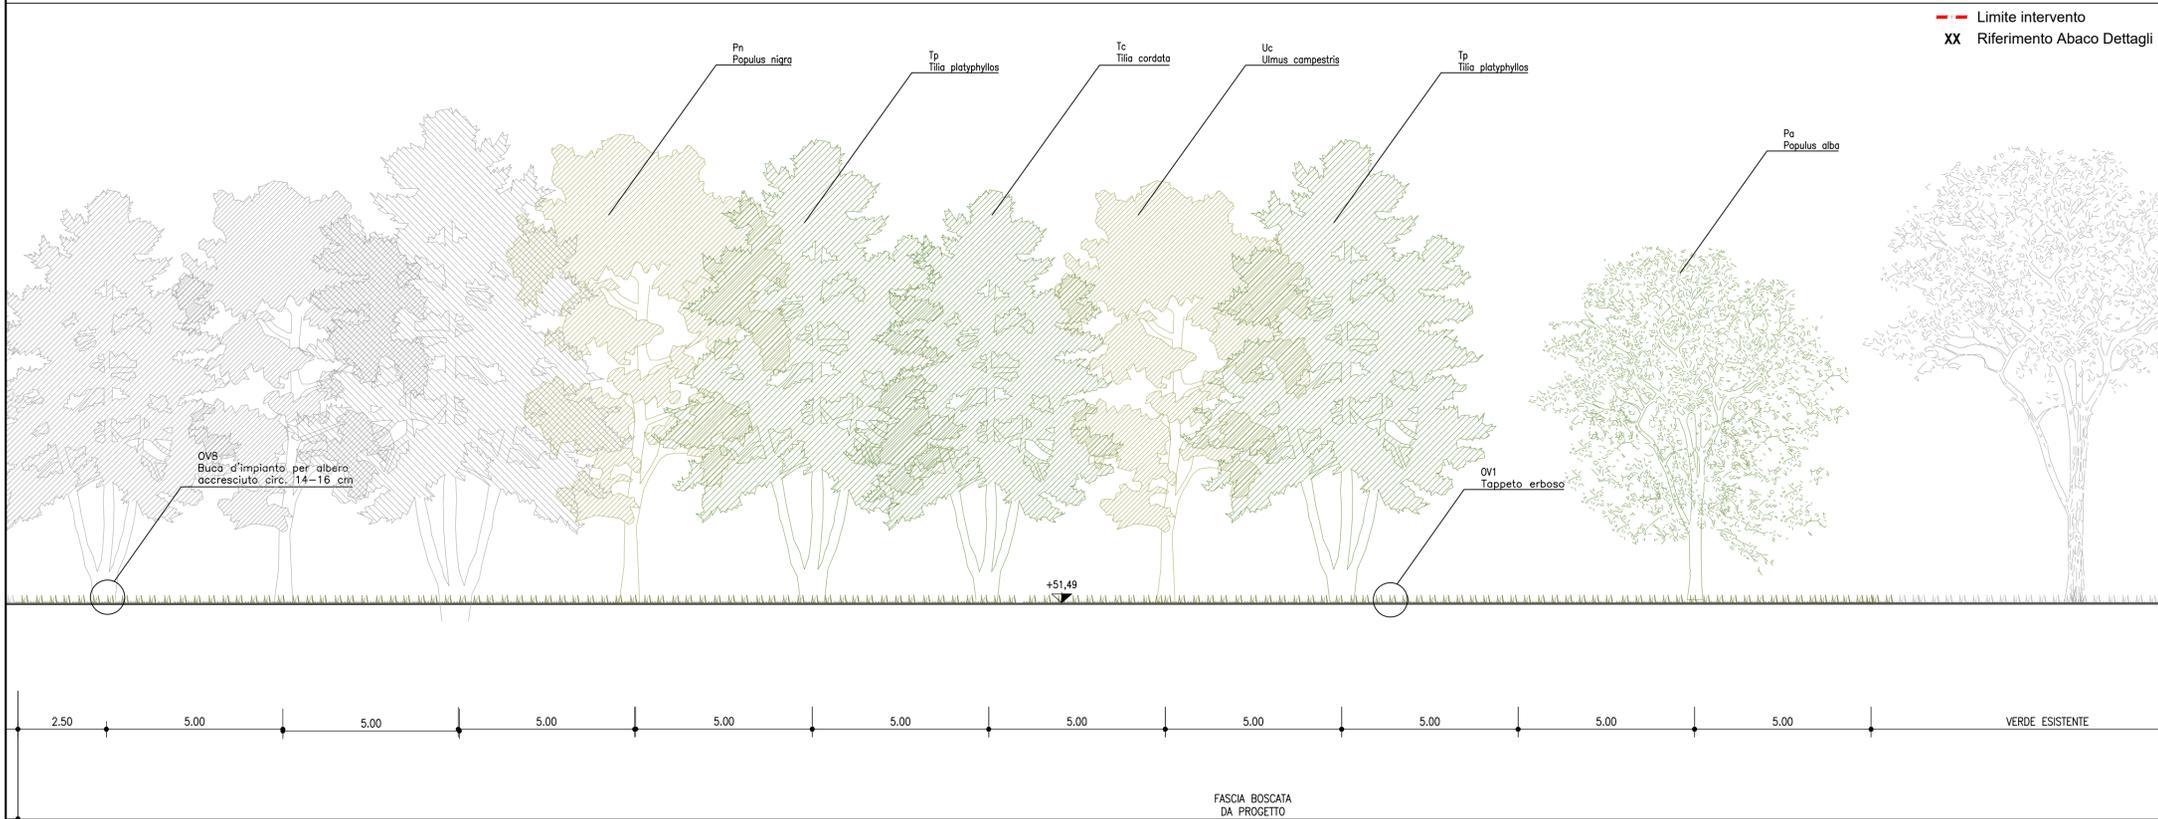

STRALCIO 1 SCALA 1:100

SCALA DI STAMPA: 1=1


NOTE GENERALI - FASI ESECUTIVE

LE DIFFERENZE DEVONO ESSERE COMUNICATE IMMEDIATAMENTE AI PROGETTISTI PRIMA DI PROCEDERE. DEVONO ESSERE CONSIDERATE SOLO LE DIMENSIONI UTILIZZATE NEGLI ELABORATI. L'IMPRESA DEVE CONTROLLARE TUTTE LE DIMENSIONI IN OPERA.

TUTTE LE DIMENSIONI SONO ESPRESSE IN METRICA.

PRESCRIZIONI ESECUTIVE

KEY-MAP

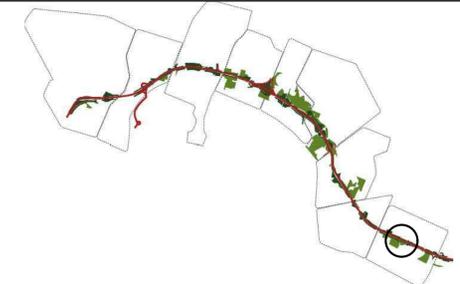

AUTOSTRADA (A14) : BOLOGNA-BARI-TARANTO
 TRATTO: BOLOGNA BORGO PANIGALE - BOLOGNA SAN LAZZARO

POTENZIAMENTO IN SEDE DEL SISTEMA
 AUTOSTRADALE E TANGENZIALE DI BOLOGNA

"PASSANTE DI BOLOGNA"

PROGETTO DEFINITIVO

IT - INTERVENTI TERRITORIALI

SIST. PARCO 19 - FASCIA BOSCATO ROTATORIA ITALIA

SIST. A VERDE AP019 - FASCIA BOSCATO ROTATORIA ITALIA

SEZIONI DI PROGETTO 1/1

IL PROGETTISTA SPECIALISTICO Ing. Dott. Daniele Mascellani Ord. Ingg. Milano n.A30087 RESPONSABILE NATURA E TERRITORIO	IL RESPONSABILE INTEGRAZIONE PRESTAZIONI SPECIALISTICHE Ing. Raffaele Rinaldesi Ord. Ingg. Macerata N. A1068	IL DIRETTORE TECNICO Ing. Andrea Tanzi Ord. Ingg. Parma N. 1154 PROGETTAZIONE NUOVE OPERE AUTOSTRADALI
---	---	--

REFERIMENTO PROGETTO		CODICE IDENTIFICATIVO				REFERIMENTO DIRETTORE		REFERIMENTO ELABORATO		ORDINATORE
Codice Commessa	Leg. S.22/2009 (ex Art. 17)	Fase	Capitolo	Paragrafo	W B S	Parte d'opera	Tit.	Disciplina	Progressivo	Rev.
111465	0000	PD	IT	S19	AP019	ST000	DSUA	0432	- 0	00
										SCALA varie

spea ENGINEERING Atlantia	PROJECT MANAGER: Ing. Raffaele Rinaldesi Ord. Ingg. Macerata N. A1068	SUPPORTO SPECIALISTICO: Ing. Fabio Viviani	REVISIONE n. data 0 SETTEMBRE 2020
	REDATTO: Ing. Raffaele Rinaldesi	VERIFICATO: Ing. Fabio Viviani	

VISTO DEL COMMITTENTE autostrade per l'italia IL RESPONSABILE UNICO DEL PROCEDIMENTO Ing. Fabio Viviani	VISTO DEL CONCEDENTE Ministero delle Infrastrutture e dei Trasporti DIPARTIMENTO PER LE INFRASTRUTTURE, GLI APPARI SPERIMENTALI E IL PERSONALE STRUTTURALE IN CARICA NELLE CONCESSIONI AUTOSTRADALI
---	---

IL PRESENTE DOCUMENTO NON POTRÀ ESSERE COPIATO, RIPRODOTTO O ALTAMENTE PUBBLICATO, IN TUTTO O IN PARTE, SENZA IL CONSENSO SCRITTO DELLA SOG. AUTOSTRADE PER L'ITALIA S.P.A. QUALSIASI UTILIZZO NON AUTORIZZATO SARÀ PERSEGUITO A NORMA DI LEGGE. THIS DOCUMENT MAY NOT BE COPIED, REPRODUCED OR PUBLISHED, EITHER IN PART OR IN ITS ENTIRETY, WITHOUT THE WRITTEN PERMISSION OF SOG. AUTOSTRADE PER L'ITALIA S.P.A. UNAUTHORIZED USE WILL BE PROSECUTED BY LAW.