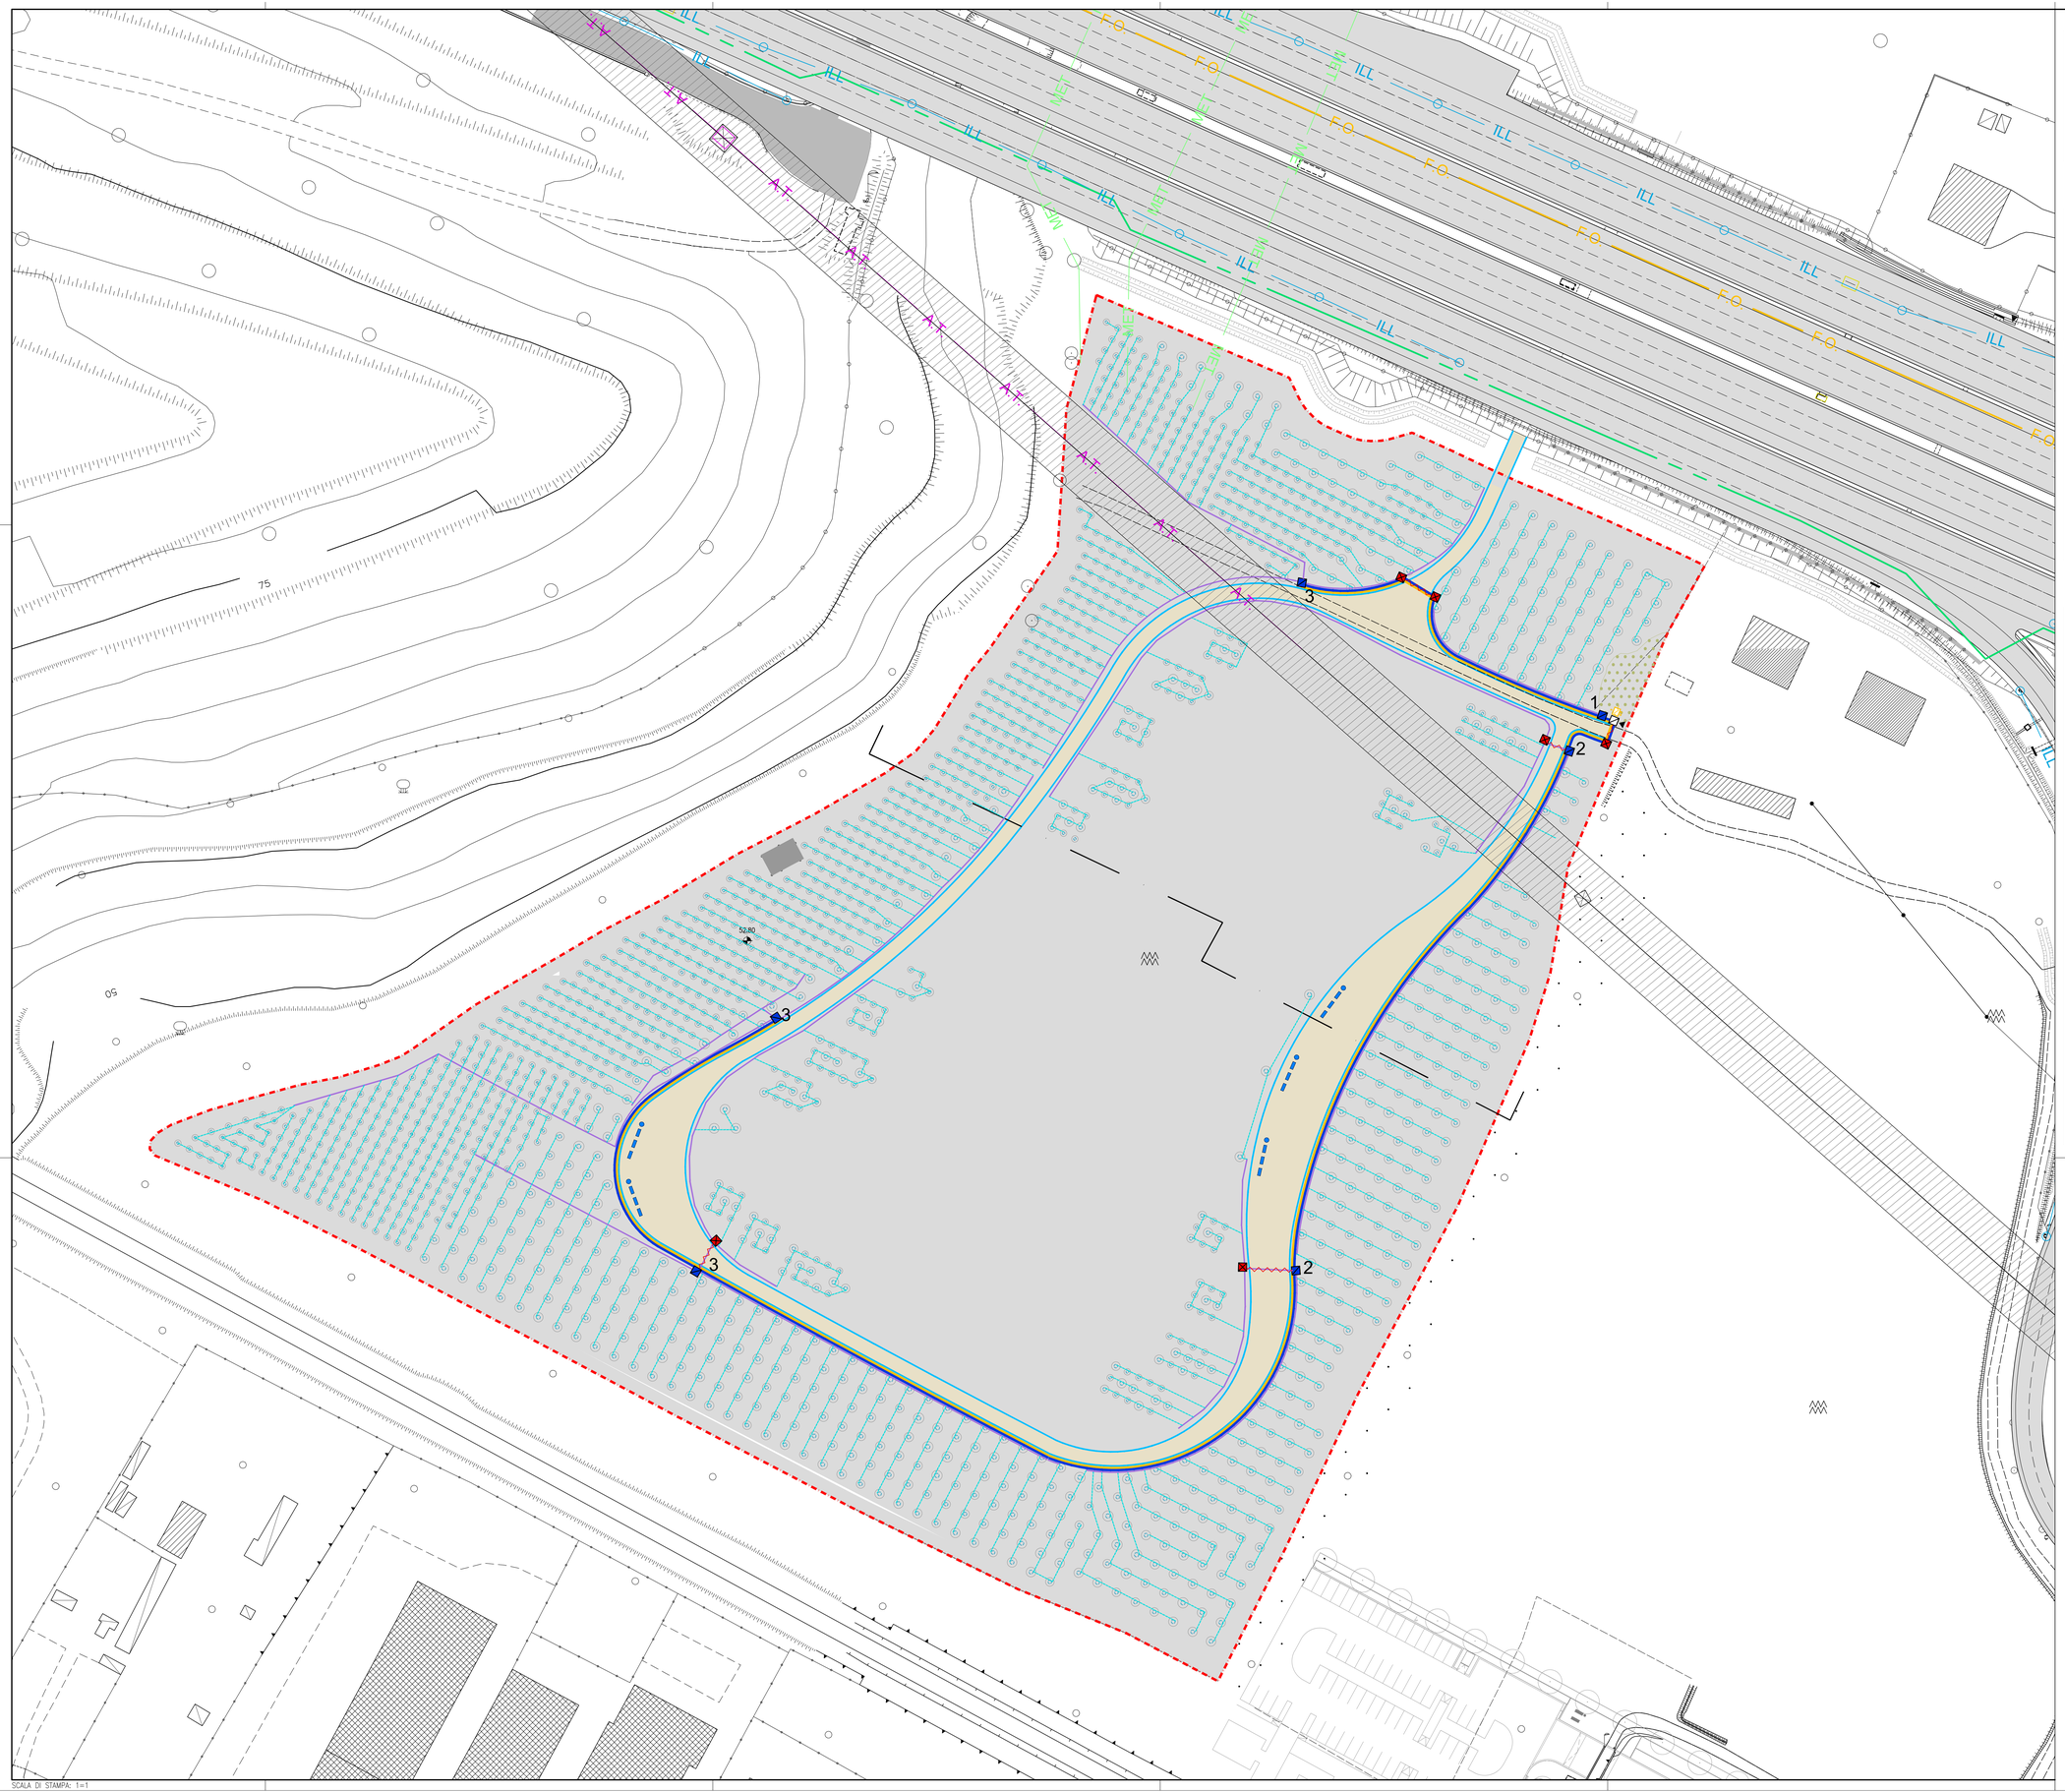

NOTE GENERALI - FASI ESECUTIVE

LE DIFFORMITÀ DEVONO ESSERE COMUNICATE IMMEDIATAMENTE AI PROGETTISTI PRIMA DI PROCEDERE. DEVONO ESSERE CONSIDERATE SOLO LE DIMENSIONI UTILIZZATE NEGLI ELABORATI. L'IMPRESA DEVE CONTROLLARE TUTTE LE DIMENSIONI IN OPERA.

TUTTE LE DIMENSIONI SONO ESPRESSE IN METRICA.

PRESCRIZIONI ESECUTIVE

PER LA POSA DELLE TUBAZIONI FARE RIFERIMENTO ALLO SCHEMA IN LEGENDA.

GLI INGOMBRI E LE DIMENSIONI DEI POZZETTI, DELL'ELETTROPROGRAMMATORE E DI TUTTE LE COMPONENTI, SONO DESCRITTI DETTAGLIATAMENTE NEL COMPUTO METRICO ESTIMATIVO.

KEY-MAP

LEGENDA - STATO DI PROGETTO

- Limite intervento
- Adduzione idrica in pressione con disconnettore
- Elettroprogrammatore
- Pozzetto rompitratta in resina e con elettrovalvole di zona
  NB: n indica il numero delle elettrovalvole
- Pozzetto rompitratta in resina
  NB: in caso di posizionamento su area pavimentata: pozzetto a riempimento
- Saracinesca di intercettazione
- Saracinesca di scarico
- Presa di soccorso
- Elettrovalvola settori a goccia alberi
- Tubazione principale in PEAD Ø 50
- Cavidotto doppia parete Ø 50
- Tubazione secondaria in PEAD Ø 40
- Tubazione secondaria in PEAD Ø 32
- Irrigazione con anello gocciolante
- Controtubo in pvc in aree pavimentate

Adduzione idrica in pressione con disconnettore

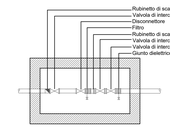

Schema di posa tubature (mm)

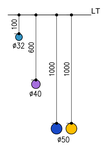

Pozzetto rompitratta in resina e con elettrovalvole di zona
NB: n indica il numero delle elettrovalvole

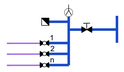

autostrade per l'italia

AUTOSTRADA (A14) : BOLOGNA-BARI-TARANTO

TRATTO: BOLOGNA BORGO PANIGALE - BOLOGNA SAN LAZZARO

POTENZIAMENTO IN SEDE DEL SISTEMA
AUTOSTRADALE E TANGENZIALE DI BOLOGNA

"PASSANTE DI BOLOGNA"

PROGETTO DEFINITIVO

IT - INTERVENTI TERRITORIALI

SIST. PARCO 20 - PARCO SAVENA

SIST. A VERDE AP020 PARCO SAVENA

IRRIGAZIONE
PLANIMETRIA

IL PROGETTISTA SPECIALISTICO	IL RESPONSABILE INTEGRAZIONE PRESTAZIONI SPECIALISTICHE	IL DIRETTORE TECNICO
Ing. Andrea Tanzi Ord. Ingg. Parma n. 1154 RESPONSABILE OPERE TECNOLOGICHE	Ing. Raffaele Rinaldesi Ord. Ingg. Macerata N. A1068	Ing. Andrea Tanzi Ord. Ingg. Parma N. 1154 PROGETTAZIONE NUOVE OPERE AUTOSTRADALI

CODICE IDENTIFICATIVO													ORDINATORE
RIFERIMENTO PROGETTO			RIFERIMENTO DIRETTORIO						RIFERIMENTO ELABORATO				00
Codice Commessa	Lotto, Sub-Prog, Cod. Appalto	Fase	Capitolo	Paragrafo	W B S	Parte d'opera		Tip.	Disciplina	Progressivo	Rev.		SCALA
111465	0000	PD	IT	S20	AP020	IMP00		D	O P T	0526	- 0		1:500

spea ENGINEERING
Atlantia

PROJECT MANAGER:	SUPPORTO SPECIALISTICO:	REVISIONE n.	data
Ing. Raffaele Rinaldesi Ord. Ingg. Macerata N. A1068		0	SETTEMBRE 2020
REDATTO:	VERIFICATO:		

	VISTO DEL COMMITTENTE	VISTO DEL CONCEDENTE
	autostrade per l'italia IL RESPONSABILE UNICO DEL PROCEDIMENTO Ing. Fabio Viaretti	Ministero delle Infrastrutture e dei Trasporti DIPARTIMENTO PER LE INFRASTRUTTURE, GLI AFFARI INTERNAZIONALI E I SISTEMI INFORMATIVI E STATISTICI DIREZIONE GENERALE PER LA VIGILANZA SUGLI ENTI E SUI SISTEMI INFRASTRUTTURALI

IL PRESENTE DOCUMENTO NON POTRA' ESSERE COPIATO, RIPRODOTTO O ALTRIMENTI PUBBLICATO, IN TUTTO O IN PARTE, SENZA IL CONSENSO SCRITTO DELLA SOC. AUTOSTRADE PER L'ITALIA S.P.A. OGNI UTILIZZO NON AUTORIZZATO SARA' PERSEGUITO A NORMA DI LEGGE.
THIS DOCUMENT MAY NOT BE COPIED, REPRODUCED OR PUBLISHED, EITHER IN WHOLE OR IN ITS EXTRACT, WITHOUT THE WRITTEN PERMISSION OF SOC. AUTOSTRADE PER L'ITALIA S.P.A., UNAUTHORIZED USE WILL BE PROSECUTED BY LAW.

SCALA DI STAMPA: 1=1