




NOTE GENERALI - FASI ESECUTIVE

LE DIFFERENZE DEVONO ESSERE COMUNICATE IMMEDIATAMENTE AI PROGETTISTI PRIMA DI PROCEDERE. DEVONO ESSERE CONSIDERATE SOLO LE DIMENSIONI UTILIZZATE NEGLI ELABORATI. L'IMPRESA DEVE CONTROLLARE TUTTE LE DIMENSIONI IN OPERA.

TUTTE LE DIMENSIONI SONO ESPRESSE IN METRICA.

PRESCRIZIONI ESECUTIVE

TUTTE LE QUANTITÀ NUMERICHE RIFERITE AGLI ARREDI E ALLE SUPERFICI, RIPORTATE NELLA LEGENDA SOTTOSTANTE, RIGUARDANO NON SOLO LO STRALCIO RAPPRESENTATO, MA TUTTA L'AREA DI PROGETTO PARCO VIA SELVA DI PESCAROLA.

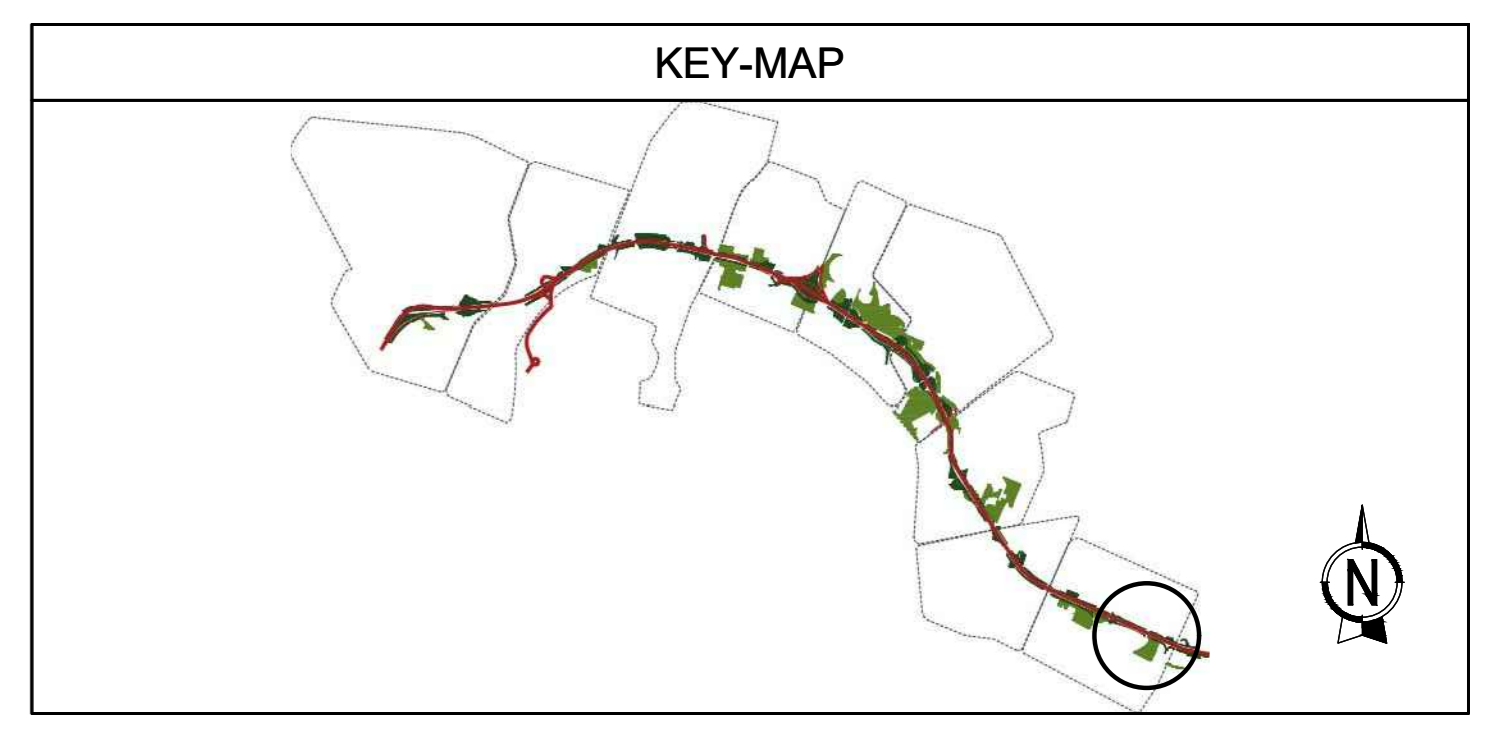

LEGENDA

- Limite intervento
- XX Riferimento sedi d'impianto
- ESISTENTE:**
 - Verde urbano esistente
 - Soggetti arborei presenti nel censimento del Comune di Bologna
 - Copertura arborea - arbustiva
 - Percorsi esistenti
 - Edifici esistenti
 - Area attrezzature esistenti
 - Area a disposizione del Comune
- ARREDO:**
 - Panchine
 - Cestini
 - Porta bici
 - Fontane
 - Arredi vari

PROGETTO:

PAVIMENTAZIONI:

- 00 mq Terra battuta
- 3687 mq calcstre
- 00 mq PAVIMENTAZIONE IN CALCESTRUZZO PIGMENTATO CON OSSIDO DI FERRO
- Pavimentazione antirumore in betone di materiale ad elevata resistenza in granuli di pietra polverata
- 00 mq PAVIMENTAZIONE IN AUTOBLOCCANTI
- 00 mq PAVIMENTAZIONE IN CONGLOMERATO BITUMINOSO
- 00 mq Cordolo in pietra
- 1377 ml Fascia drenante in frantumato di cava con tubo microfiltrante
- 00 m Cordolo con profilo a L in acciaio zincato ancorato su getto in c/c
- 00 cad Rampa di accesso carrabile
- 00 cad Bollard
- 00 cad Illuminazione

OPERE A VERDE:

- 2475 mq Prato con semi da prato
- 00 mq Cortesia ari di Trifolium repens
- 00 mq Deimpermeabilizzazione con lavorazione del terreno alla profondità di m 0,5 e semina di prato

ARREDO:

- 15 cad AR01 - Pancha in legno e acciaio con schienale - Euroform
- 00 cad AR02 - Pancha in legno e acciaio senza schienale - Euroform
- 00 cad AR03 - Tavolo in legno e acciaio - Euroform
- 00 cad AR04 - Portabiciclette da 6 stelli modello Verona - TL
- 5 cad AR05 - Fontana in acciaio zincato - Metalcol
- 00 cad AR06 - Gioco per età scolare 6-12 anni - Kompan
- 00 cad AR07 - Area fitness ad alta capacità - Kompan
- 00 cad AR08 - Gioco con reti di arancio - Kompan
- 00 cad AR09 - Gioco per bambini con rotazione - Kompan
- 00 cad AR10 - Gioco per bambini con equilibrio - Kompan
- 00 cad AR11 - Gioco per bambini piccoli - Kompan
- 00 cad AR12 - Gioco molla deffino - Kompan
- 00 cad AR13 - Gioco molla motocicleta - Kompan
- 00 cad AR14 - Gioco circolare in acciaio a gommata - Kompan
- 00 cad AR15 - Spinning arco doppio - Kompan
- 00 cad AR16 - Spinning arco singolo - Kompan
- 00 cad AR17 - Struttura multiattività 6-12 anni - Kompan

autostrade//per l'italia

AUTOSTRADA (A14) : BOLOGNA-BARI-TARANTO
 TRATTO: BOLOGNA BORGO PANIGALE - BOLOGNA SAN LAZZARO

POTENZIAMENTO IN SEDE DEL SISTEMA AUTOSTRADALE E TANGENZIALE DI BOLOGNA

"PASSANTE DI BOLOGNA"

PROGETTO DEFINITIVO

IT - INTERVENTI TERRITORIALI

SIST. PARCO 20 - PARCO SAVENA

SIST. A VERDE AP020 PARCO SAVENA

TRACCIAMENTI STRALCIO PLANIMETRICO 1/3

IL PROGETTISTA SPECIALISTICO Ing. Dott. Daniele Maccarini Ord. Ingg. Milano n. A30087		IL RESPONSABILE INTEGRAZIONE PRESTAZIONE SPECIALISTICO Ing. Raffaele Rinaldi Ord. Ingg. Macerata n. A1068		IL DIRETTORE TECNICO Ing. Andrea Tassi Ord. Ingg. Parma n. 1154	
REDAZIONE Ing. Dott. Daniele Maccarini Ord. Ingg. Milano n. A30087		VERIFICA Ing. Raffaele Rinaldi Ord. Ingg. Macerata n. A1068		PROGETTAZIONE NUOVE OPERE AUTOSTRADALI Ing. Andrea Tassi Ord. Ingg. Parma n. 1154	
REFERENZIE PROGETTO Codice Cliente: 111465 Tipo: PD Scelta: IT Fase: S20		CODICE IDENTIFICATIVO Area: AP020 Parallelo: OV000 Perimetro: DSUA Direzione: 0443 Direzione: -0		SPESIMONTO CLASSIFICAZIONE Ordine: 00 Scala: 1:500	
REDAZIONE Ing. Dott. Daniele Maccarini Ord. Ingg. Milano n. A30087		SUPPORTO SPECIALISTICO Ing. Raffaele Rinaldi Ord. Ingg. Macerata n. A1068		REVISIONE N. Data 01 SETTEMBRE 2023	

VISSO DEL COMMITTENTE
 Ing. Fabiano Vanni

VISSO DEL CONCESSIONARIO
 Ministero delle Infrastrutture e dei Trasporti
 Direzione Regionale per le Infrastrutture e i Trasporti di Bologna

SCALA DI STAMPA: 1=1