




NOTE GENERALI - FASI ESECUTIVE

LE DIFFERENZE DEVONO ESSERE COMUNICATE IMMEDIATAMENTE AI PROGETTISTI PRIMA DI PROCEDERE. DEVONO ESSERE CONSIDERATE SOLO LE DIMENSIONI UTILIZZATE NEGLI ELABORATI. L'IMPRESA DEVE CONTROLLARE TUTTE LE DIMENSIONI IN OPERA.

TUTTE LE DIMENSIONI SONO ESPRESSE IN METRICA.

PRESCRIZIONI ESECUTIVE

TUTTE LE QUANTITA' NUMERICHE RIFERITE AGLI ARREDI E ALLE SUPERFICI, RIPORTATE NELLA LEGENDA SOTTOSTANTE, RIGUARDANO NON SOLO LO STRALCIO RAPPRESENTATO, MA TUTTA L'AREA DI PROGETTO PARCO VIA SELVA DI PESCAROLA.

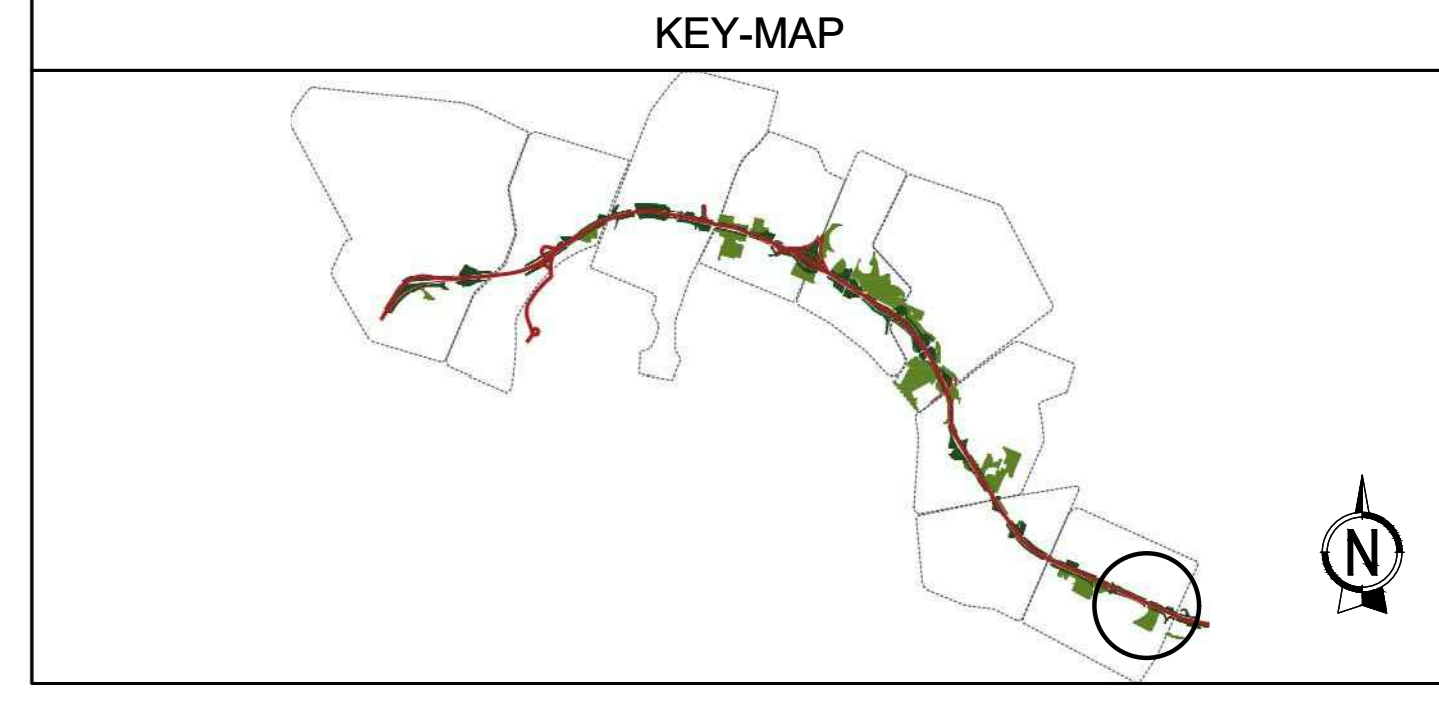

LEGENDA

--- Limite intervento
 [XX] Riferimento sedi d'impianto

ESISTENTE:

- Verde urbano esistente
- Soggetti arborei presenti nel censimento del Comune di Bologna
- Copertura arborea - arbustiva
- Percorsi esistenti
- Edifici esistenti
- Area attrezzate esistenti
- Area a disposizione del Comune

ARREDO:

- Panchine
- Cestini
- Porta bici
- Fontane
- Arredi vari

PROGETTO:

PAVIMENTAZIONI:

- 00 mq Terra battuta
- 3687 mq calcaree
- 00 mq PAVIMENTAZIONE IN CALCESTRUZZO PIGMENTATO CON OSSIDO DI FERRO
- 00 mq PAVIMENTAZIONE ANTRACINA IN LEGNO DI MATERIALE AD ALTA RESISTENZA IN GRANULI DI SINTESI POLIESTER
- 00 mq PAVIMENTAZIONE IN AUTOBLOCCANTI
- 00 mq PAVIMENTAZIONE IN CONGLOMERATO BITUMINOSO
- 00 ml Cordolo in pietra
- 1377 ml Fascia drenante in frantumato di cava con tubo microfiltrante
- 00 ml Cordolo con profilo a L, in acciaio zincato ancorato su getto in c/c
- 00 cad Rampa di accesso carrabile
- 00 cad Bollard
- 00 cad Illuminazione

ARREDO:

- 15 cad AR01 - Pancha in legno e acciaio con schienale - Euroform
- 00 cad AR02 - Pancha in legno e acciaio senza schienale - Euroform
- 00 cad AR03 - Tavolo in legno e acciaio - Euroform
- 00 cad AR04 - Forforina in acciaio zincato - Metalcol
- 00 cad AR05 - Forforina in acciaio zincato - Metalcol
- 00 cad AR07 - Gioco per età scolare 4-12 anni - Kompan
- 00 cad AR08 - Area fitness ad alta capacità - Kompan
- 00 cad AR09 - Gioco con reti di griglia - Kompan
- 00 cad AR10 - Gioco per bambini con rotazione - Kompan
- 00 cad AR11 - Gioco per bambini con equilibrio - Kompan
- 00 cad AR12 - Gioco per bambini piccoli - Kompan
- 00 cad AR13 - Gioco molla deflino - Kompan
- 00 cad AR14 - Gioco circolare in acciaio e gomma - Kompan
- 00 cad AR15 - Gioco circolare in acciaio e gomma - Kompan
- 00 cad AR17 - Spinning arco doppio - Kompan
- 00 cad AR18 - Spinning arco singolo - Kompan
- 00 cad AR19 - Struttura multialtezza 4-12 anni - Kompan

OPERE A VERDE:

- 27475 mq Prato con semi di prato composto ari di *Tritolium repens*
- 00 mq Deimpermeabilizzazione con lavorazione del terreno alla profondità di 0,15 e getto di prato



AUTOSTRADA (A14) : BOLOGNA-BARI-TARANTO
 TRATTO: BOLOGNA BORGO PANIGALE - BOLOGNA SAN LAZZARO

POTENZIAMENTO IN SEDE DEL SISTEMA AUTOSTRADALE E TANGENZIALE DI BOLOGNA

"PASSANTE DI BOLOGNA"

PROGETTO DEFINITIVO

IT - INTERVENTI TERRITORIALI

SIST. PARCO 20 - PARCO SAVENA

SIST. A VERDE AP020 PARCO SAVENA

TRACCIAMENTI STRALCIO PLANIMETRICO 2/3

IL PROGETTA SPECIALISTICO
 Ing. Dott. Daniele Moscardini
 Ord. Ingg. Milano n. A30087

IL RESPONSABILE INTEGRAZIONE PRESTAZIONE SPECIALISTICO
 Ing. Raffaele Rinaldi
 Ord. Ingg. Macerata N. A1068

IL DIRETTORE TECNICO
 Ing. Andrea Tassi
 Ord. Ingg. Parma N. 1154

| CODICE IDENTIFICATIVO | | | | | | OPERATORE | |
|-----------------------|--------|--------|--------|--------|--------|-----------|---------------|
| Chiuso | Chiuso | Chiuso | Chiuso | Chiuso | Chiuso | Chiuso | Chiuso |
| 111465 | 0000 | PD | IT | S20 | AP020 | OV000 | DSUA 0444 - 0 |
| | | | | | | | 00 |
| | | | | | | | SCALA 1:500 |

| REVISIONE | SOSTITUITO DA | | REVISIONE | |
|-----------|---------------|-------|-----------|-------|
| | DATA | CAUSA | DATA | CAUSA |
| 1 | | | | |
| 2 | | | | |
| 3 | | | | |
| 4 | | | | |
| 5 | | | | |

VISTO DEL COMMITTENTE
 Ing. Fabio Vanni

VISTO DEL CONCESSIONARIO
 Ministero delle Infrastrutture e dei Trasporti
 Direzione Regionale Emilia-Romagna