




NOTE GENERALI - FASI ESECUTIVE

LE DIFFERENZE DEVONO ESSERE COMUNICATE IMMEDIATAMENTE AI PROGETTISTI PRIMA DI PROCEDERE. DEVONO ESSERE CONSIDERATE SOLO LE DIMENSIONI UTILIZZATE NEGLI ELABORATI. L'IMPRESA DEVE CONTROLLARE TUTTE LE DIMENSIONI IN OPERA.

TUTTE LE DIMENSIONI SONO ESPRESSE IN METRICA.

PRESCRIZIONI ESECUTIVE

TUTTE LE QUANTITA' NUMERICHE RIFERITE AGLI ARREDI E ALLE SUPERFICI, RIPORTATE NELLA LEGENDA SOTTOSTANTE, RIGUARDANO NON SOLO LO STRALCIO RAPPRESENTATO, MA TUTTA L'AREA DI PROGETTO PARCO VIA SELVA DI PESCAROLA.

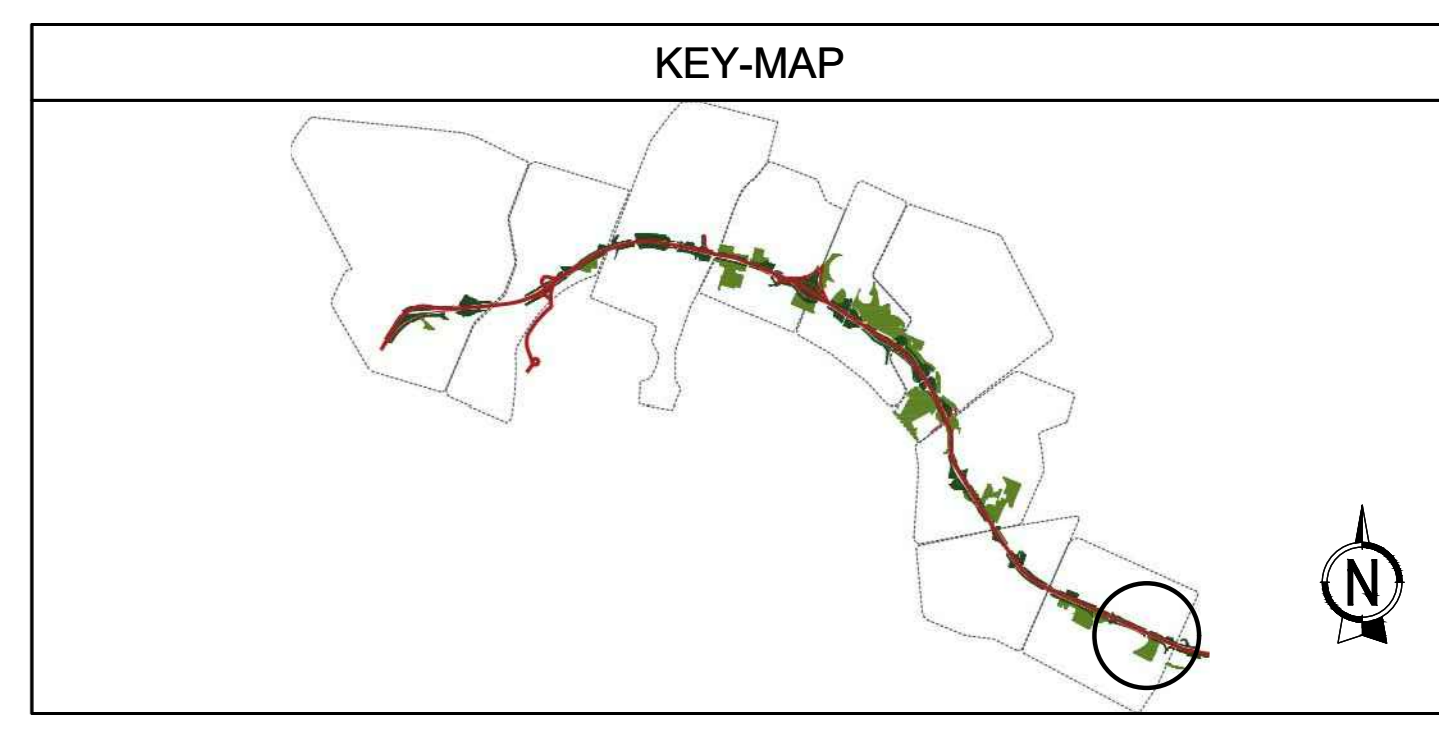

LEGENDA

--- Limite intervento

XX Riferimento sedi d'impianto

ESISTENTE:

- Verde urbano esistente
- Soggetti arborei presenti nel censimento del Comune di Bologna
- Copertura arborea - arbustiva
- Percorsi esistenti
- Edifici esistenti
- Area attrezzata esistenti
- Area a disposizione del Comune

ARREDO:

- Panchine
- Cestini
- Porta bici
- Fontane
- Arredi vari

PROGETTO:

PAVIMENTAZIONI:

- 00 mq Terra battuta
- 3687 mq calcaree
- 00 mq PAVIMENTAZIONE IN CALCESTRUZZO PIGMENTATO CON OSSIDO DI FERRO
- 00 mq PAVIMENTAZIONE ANTIRUMORE IN TESSUTO DI MATERIALI AD ALTA RESISTENZA IN GRANULI DI SINTESI POLIESTERATI Sp. fino a 4,50m
- 00 mq PAVIMENTAZIONE IN AUTOBLOCCANTI
- 00 mq PAVIMENTAZIONE IN CONGLOMERATO BITUMINOSO
- 00 ml Cordolo in pietra
- 1377 ml Fascia drenante in frantumato di cava con tubo microfiltrante
- 00 ml Cordolo con profilo a L in acciaio zincato ancorato su getto in cis

ARREDO:

- 15 cad AR01 - Pancha in legno e acciaio con schienale - Euroform
- 00 cad AR02 - Pancha in legno e acciaio senza schienale - Euroform
- 00 cad AR03 - Tavolo in legno e acciaio - Euroform
- 00 cad AR04 - Portabicilette da 6 stalli modello Verona - TL
- 00 cad AR05 - Fontana in acciaio zincato - Metalco
- 5 cad AR06 - Fontana in acciaio zincato - Metalco
- 00 cad AR07 - Gioco per età scolare 6-12 anni - Kompan
- 00 cad AR08 - Area fitness ad alta capacità - Kompan
- 00 cad AR09 - Gioco con reti di arrampicata - Kompan
- 00 cad AR10 - Gioco per bambini con rotazione - Kompan
- 00 cad AR11 - Gioco per bambini per equilibrio - Kompan
- 00 cad AR12 - Gioco per bambini piccoli - Kompan
- 00 cad AR13 - Gioco molla deffino - Kompan
- 00 cad AR14 - Gioco molla motocicletta - Kompan
- 00 cad AR15 - Gioco circolare in acciaio e gomma - Kompan
- 00 cad AR16 - Spinning arco doppio - Kompan
- 00 cad AR17 - Spinning arco singolo - Kompan
- 00 cad AR18 - Struttura multialtezza 6-12 anni - Kompan

OPERE A VERDE:

- 27475 mq Prato con semi di prato composti semi di trifolium repens
- 00 mq Impermeabilizzazione con lavorazione del terreno alla profondità di m 0,5 e semina di prato

autostrade per l'italia

AUTOSTRADA (A14) : BOLOGNA-BARI-TARANTO
 TRATTO: BOLOGNA BORGO PANIGALE - BOLOGNA SAN LAZZARO

POTENZIAMENTO IN SEDE DEL SISTEMA AUTOSTRADALE E TANGENZIALE DI BOLOGNA

"PASSANTE DI BOLOGNA"

PROGETTO DEFINITIVO

IT - INTERVENTI TERRITORIALI

SIST. PARCO 20 - PARCO SAVENA

SIST. A VERDE AP020 PARCO SAVENA

TRACCIAMENTI STRALCIO PLANIMETRICO 3/3

IL PROGETTISTA SPECIALISTA Ing. Dott. Daniele Moscardini Ord. Ingg. Milano n. A30087 RESPONSABILE		IL RESPONSABILE INTEGRAZIONE PRESTAZIONE SPECIALISTICA Ing. Raffaele Rinaldi Ord. Ingg. Macerata N. A1068		IL DIRETTORE TECNICO Ing. Andrea Tassi Ord. Ingg. Parma N. 1154 PROGETTAZIONE NUOVE OPERE AUTOSTRADALI	
REFERENZIALE PROGETTO Codice Comune: 111465		CODICE IDENTIFICATIVO Intervento: PD IT S20 AP020		SPEDIZIONE CLASSIFICAZIONE Data: 00/00/00	
PROGETTO 111465 0000 PD IT S20 AP020		OPERE OV000		PROGETTO DSUA 0445 - 0	
PROGETTO MANAGER Ing. Raffaele Rinaldi Ord. Ingg. Macerata N. A1068		SUPPORTO SPECIALISTICO Ing. Raffaele Rinaldi Ord. Ingg. Macerata N. A1068		REVISIONE 00/00/00	

VISTO DEL COMMITTENTE
 Ing. Fabio Viora

VISTO DEL CONCESSIONARIO
 Ministero delle Infrastrutture e dei Trasporti
 Direzione Regionale Emilia-Romagna
 Ing. Fabio Viora