



STRALCIO 1

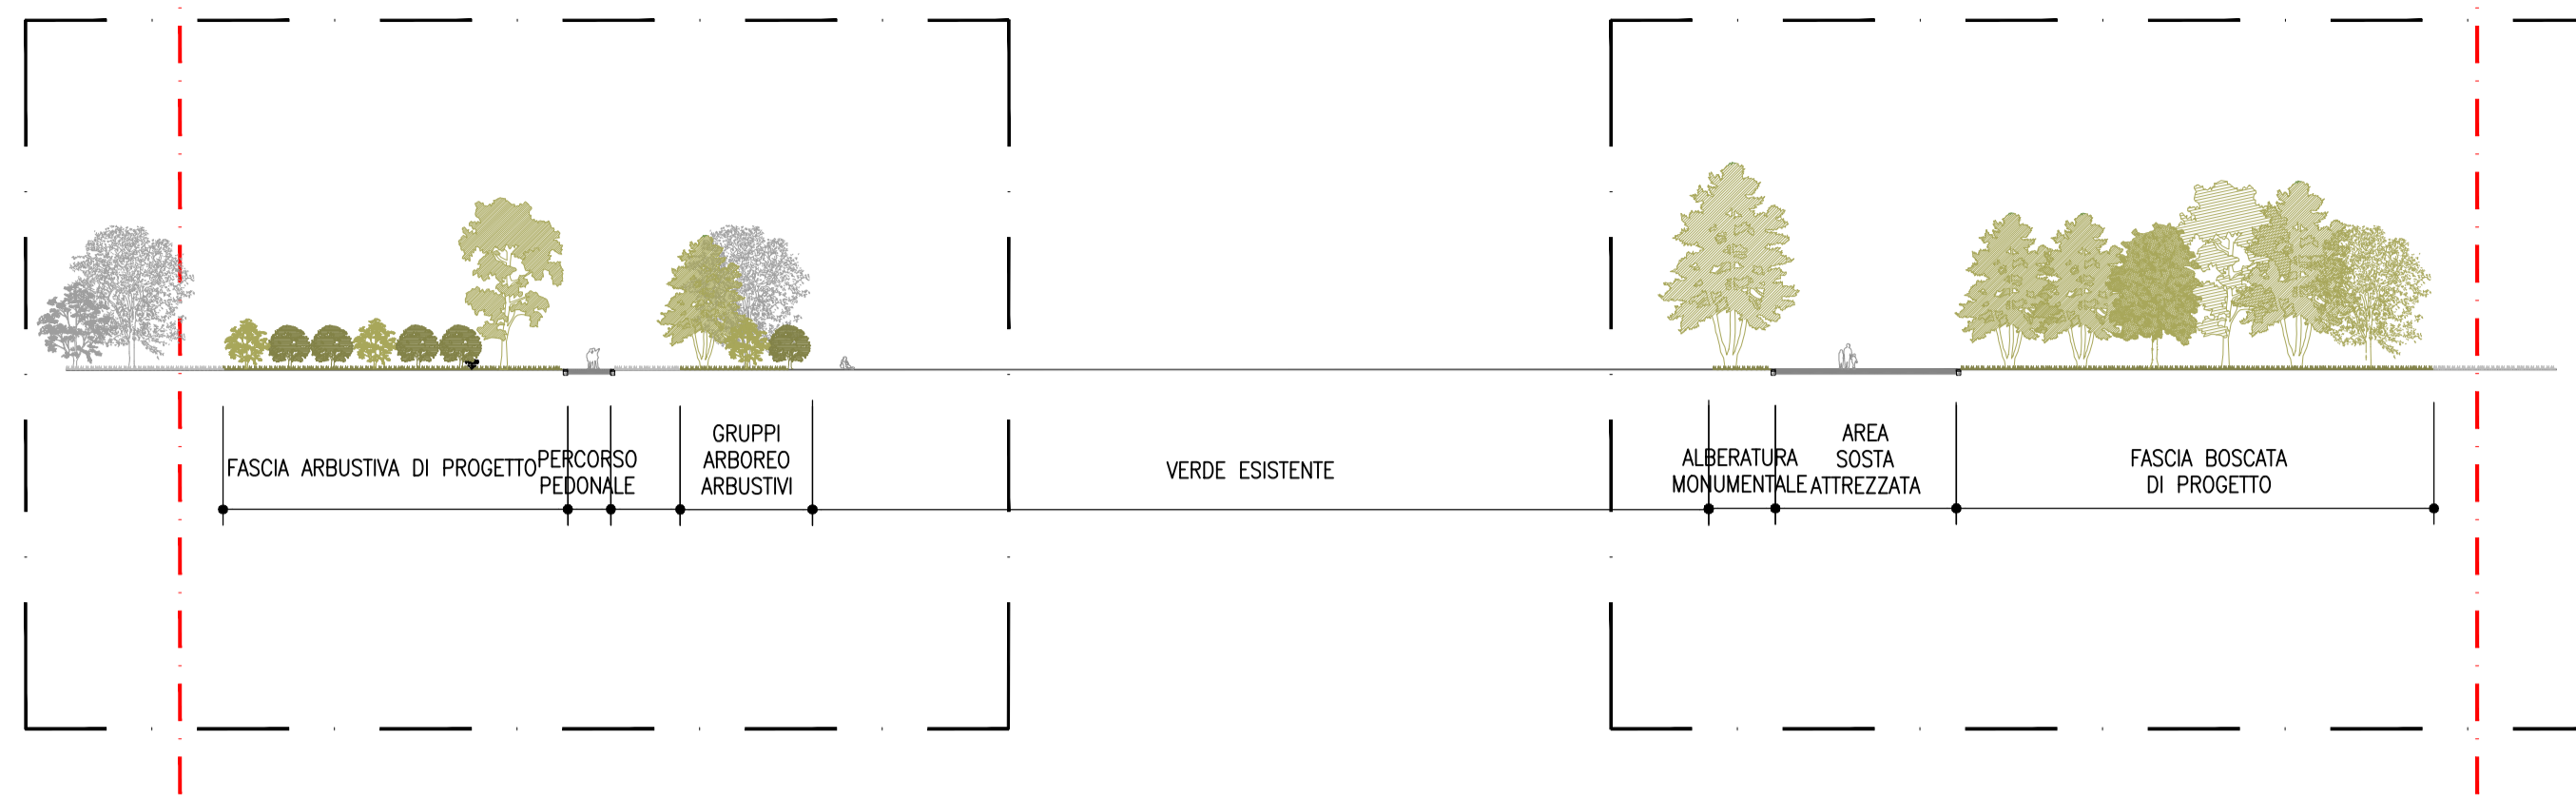

STRALCIO 2

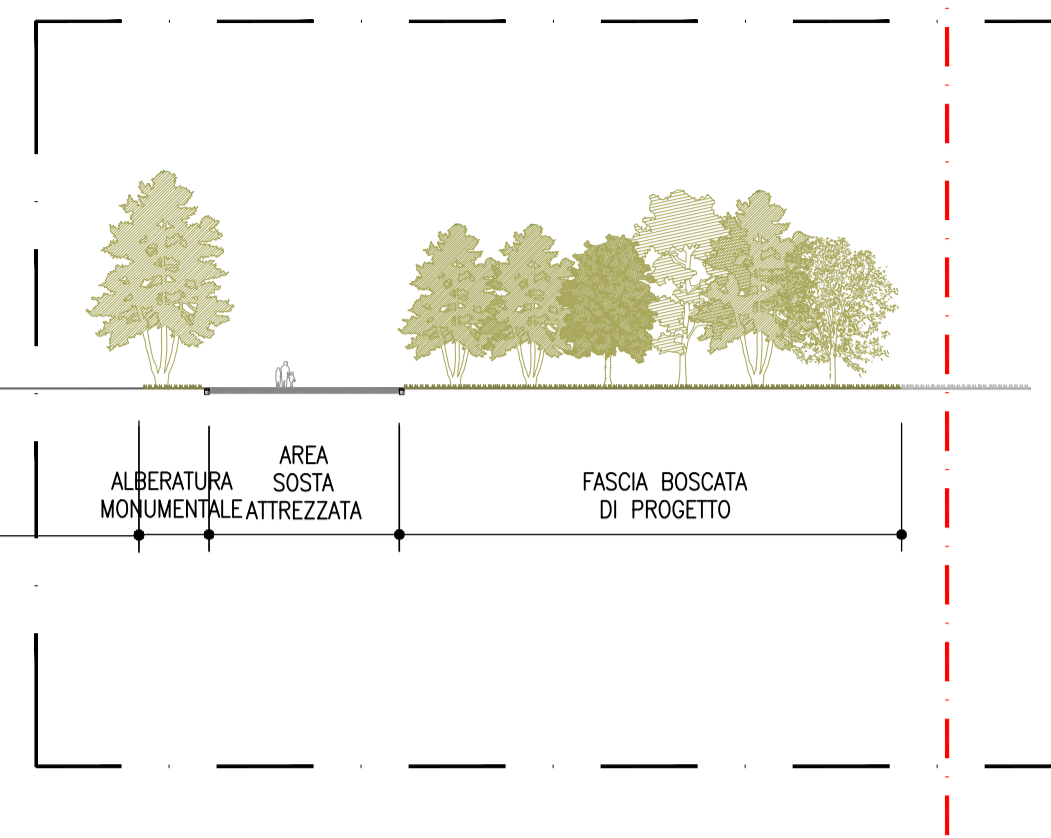

--- Limite intervento
XX Riferimento Abaco Dettagli

NOTE GENERALI - FASI ESECUTIVE

LE DIFFORMITÀ DEVONO ESSERE COMUNICATE IMMEDIATAMENTE AI PROGETTISTI PRIMA DI PROCEDERE. DEVONO ESSERE CONSIDERATE SOLO LE DIMENSIONI UTILIZZATE NEGLI ELABORATI. L'IMPRESA DEVE CONTROLLARE TUTTE LE DIMENSIONI IN OPERA.


TUTTE LE DIMENSIONI SONO ESPRESSE IN METRICA.

PRESCRIZIONI ESECUTIVE

SEZIONE A-A' SCALA 1:500




STRALCIO 3

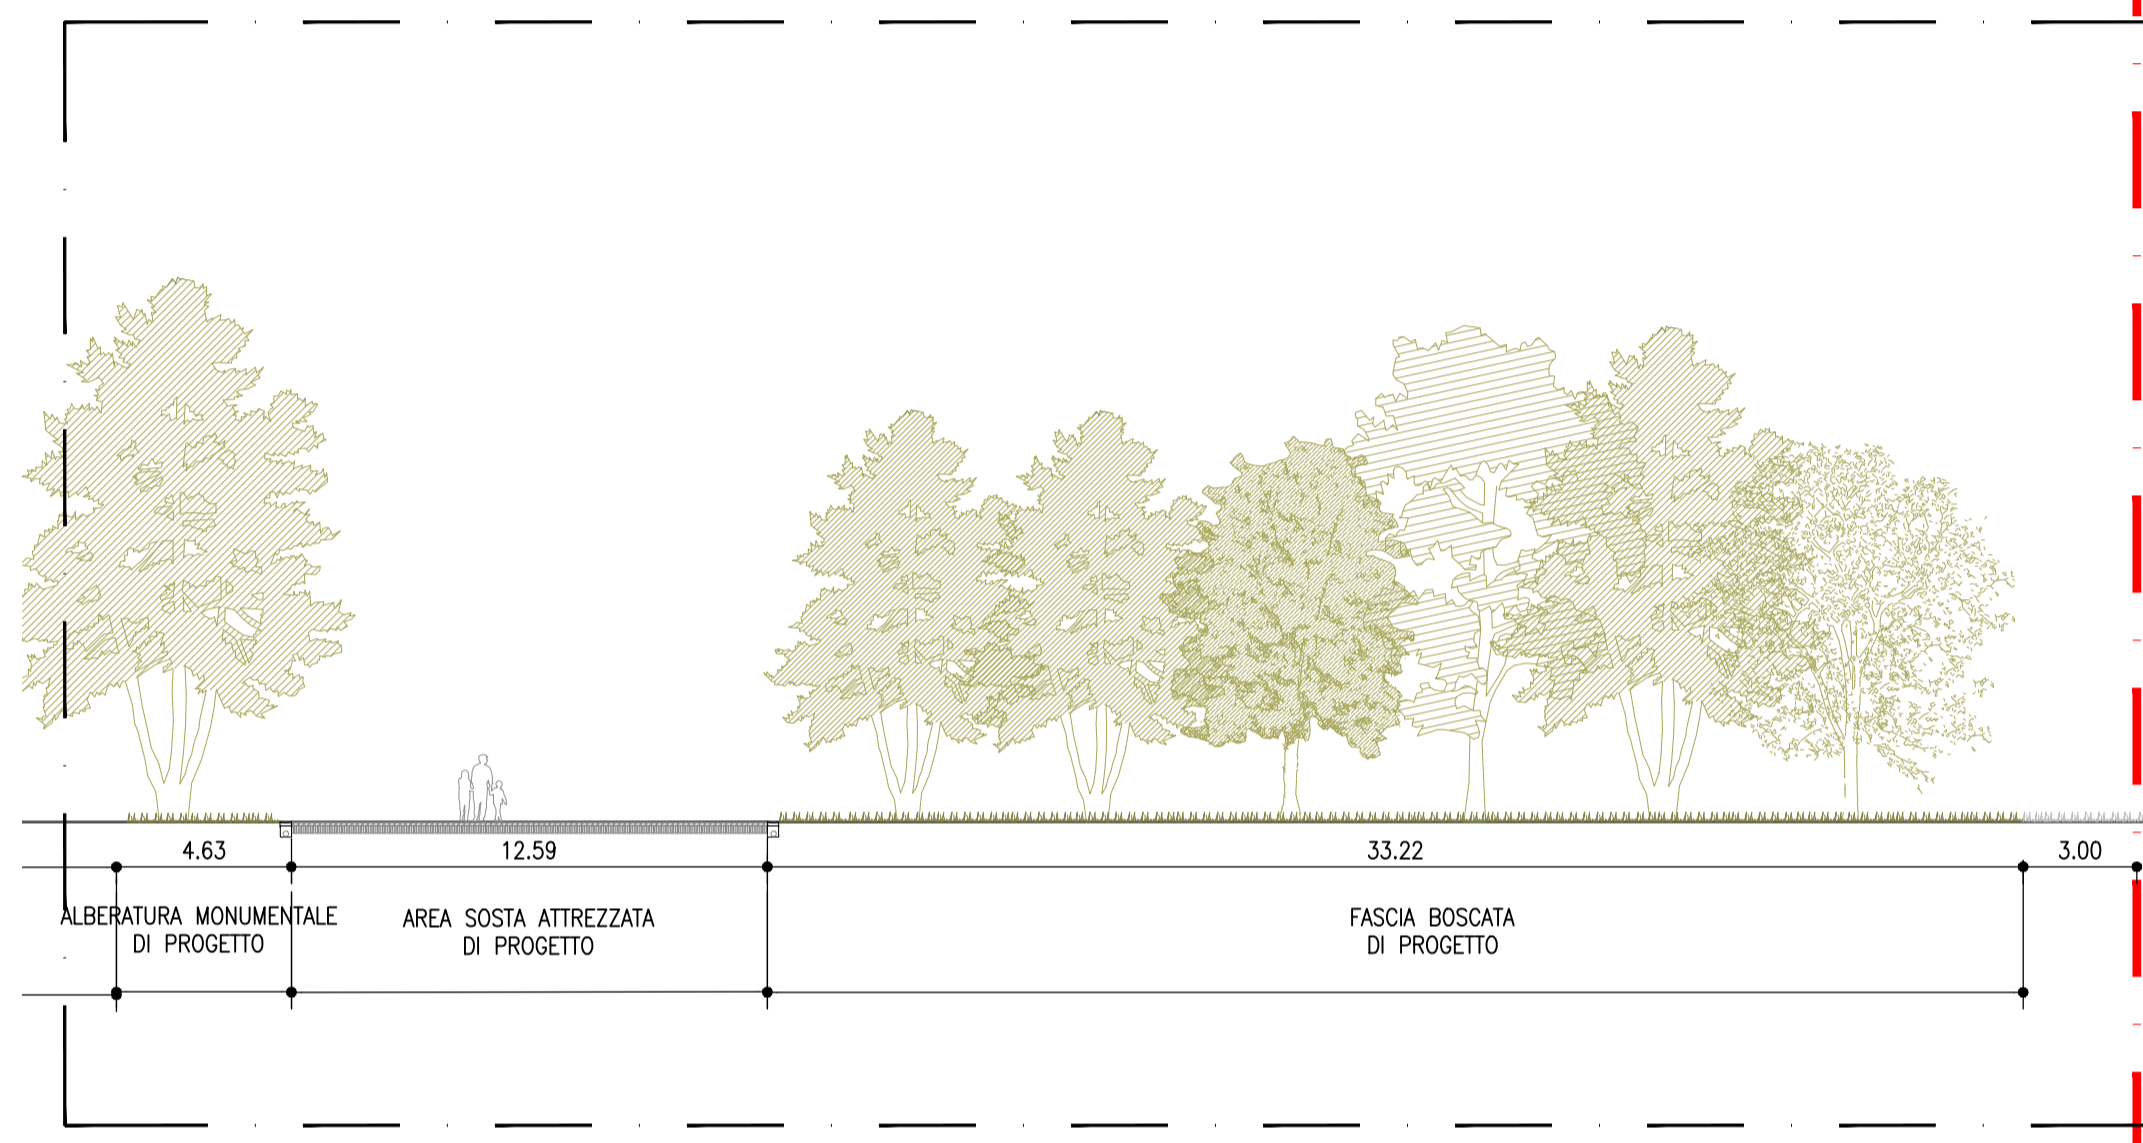


--- Limite intervento
XX Riferimento Abaco Dettagli


KEY-MAP

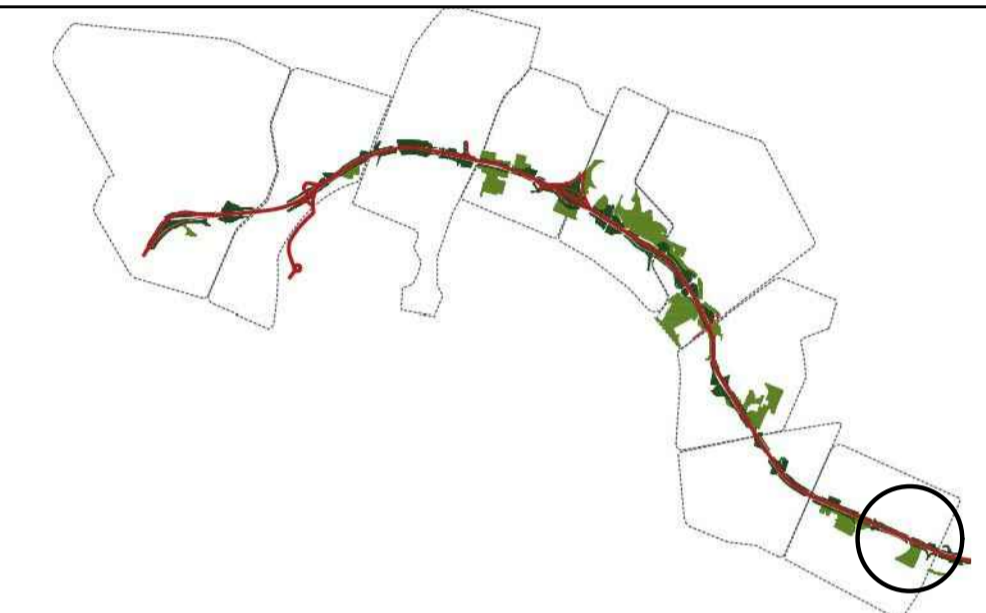

STRALCIO 1 SCALA 1:200

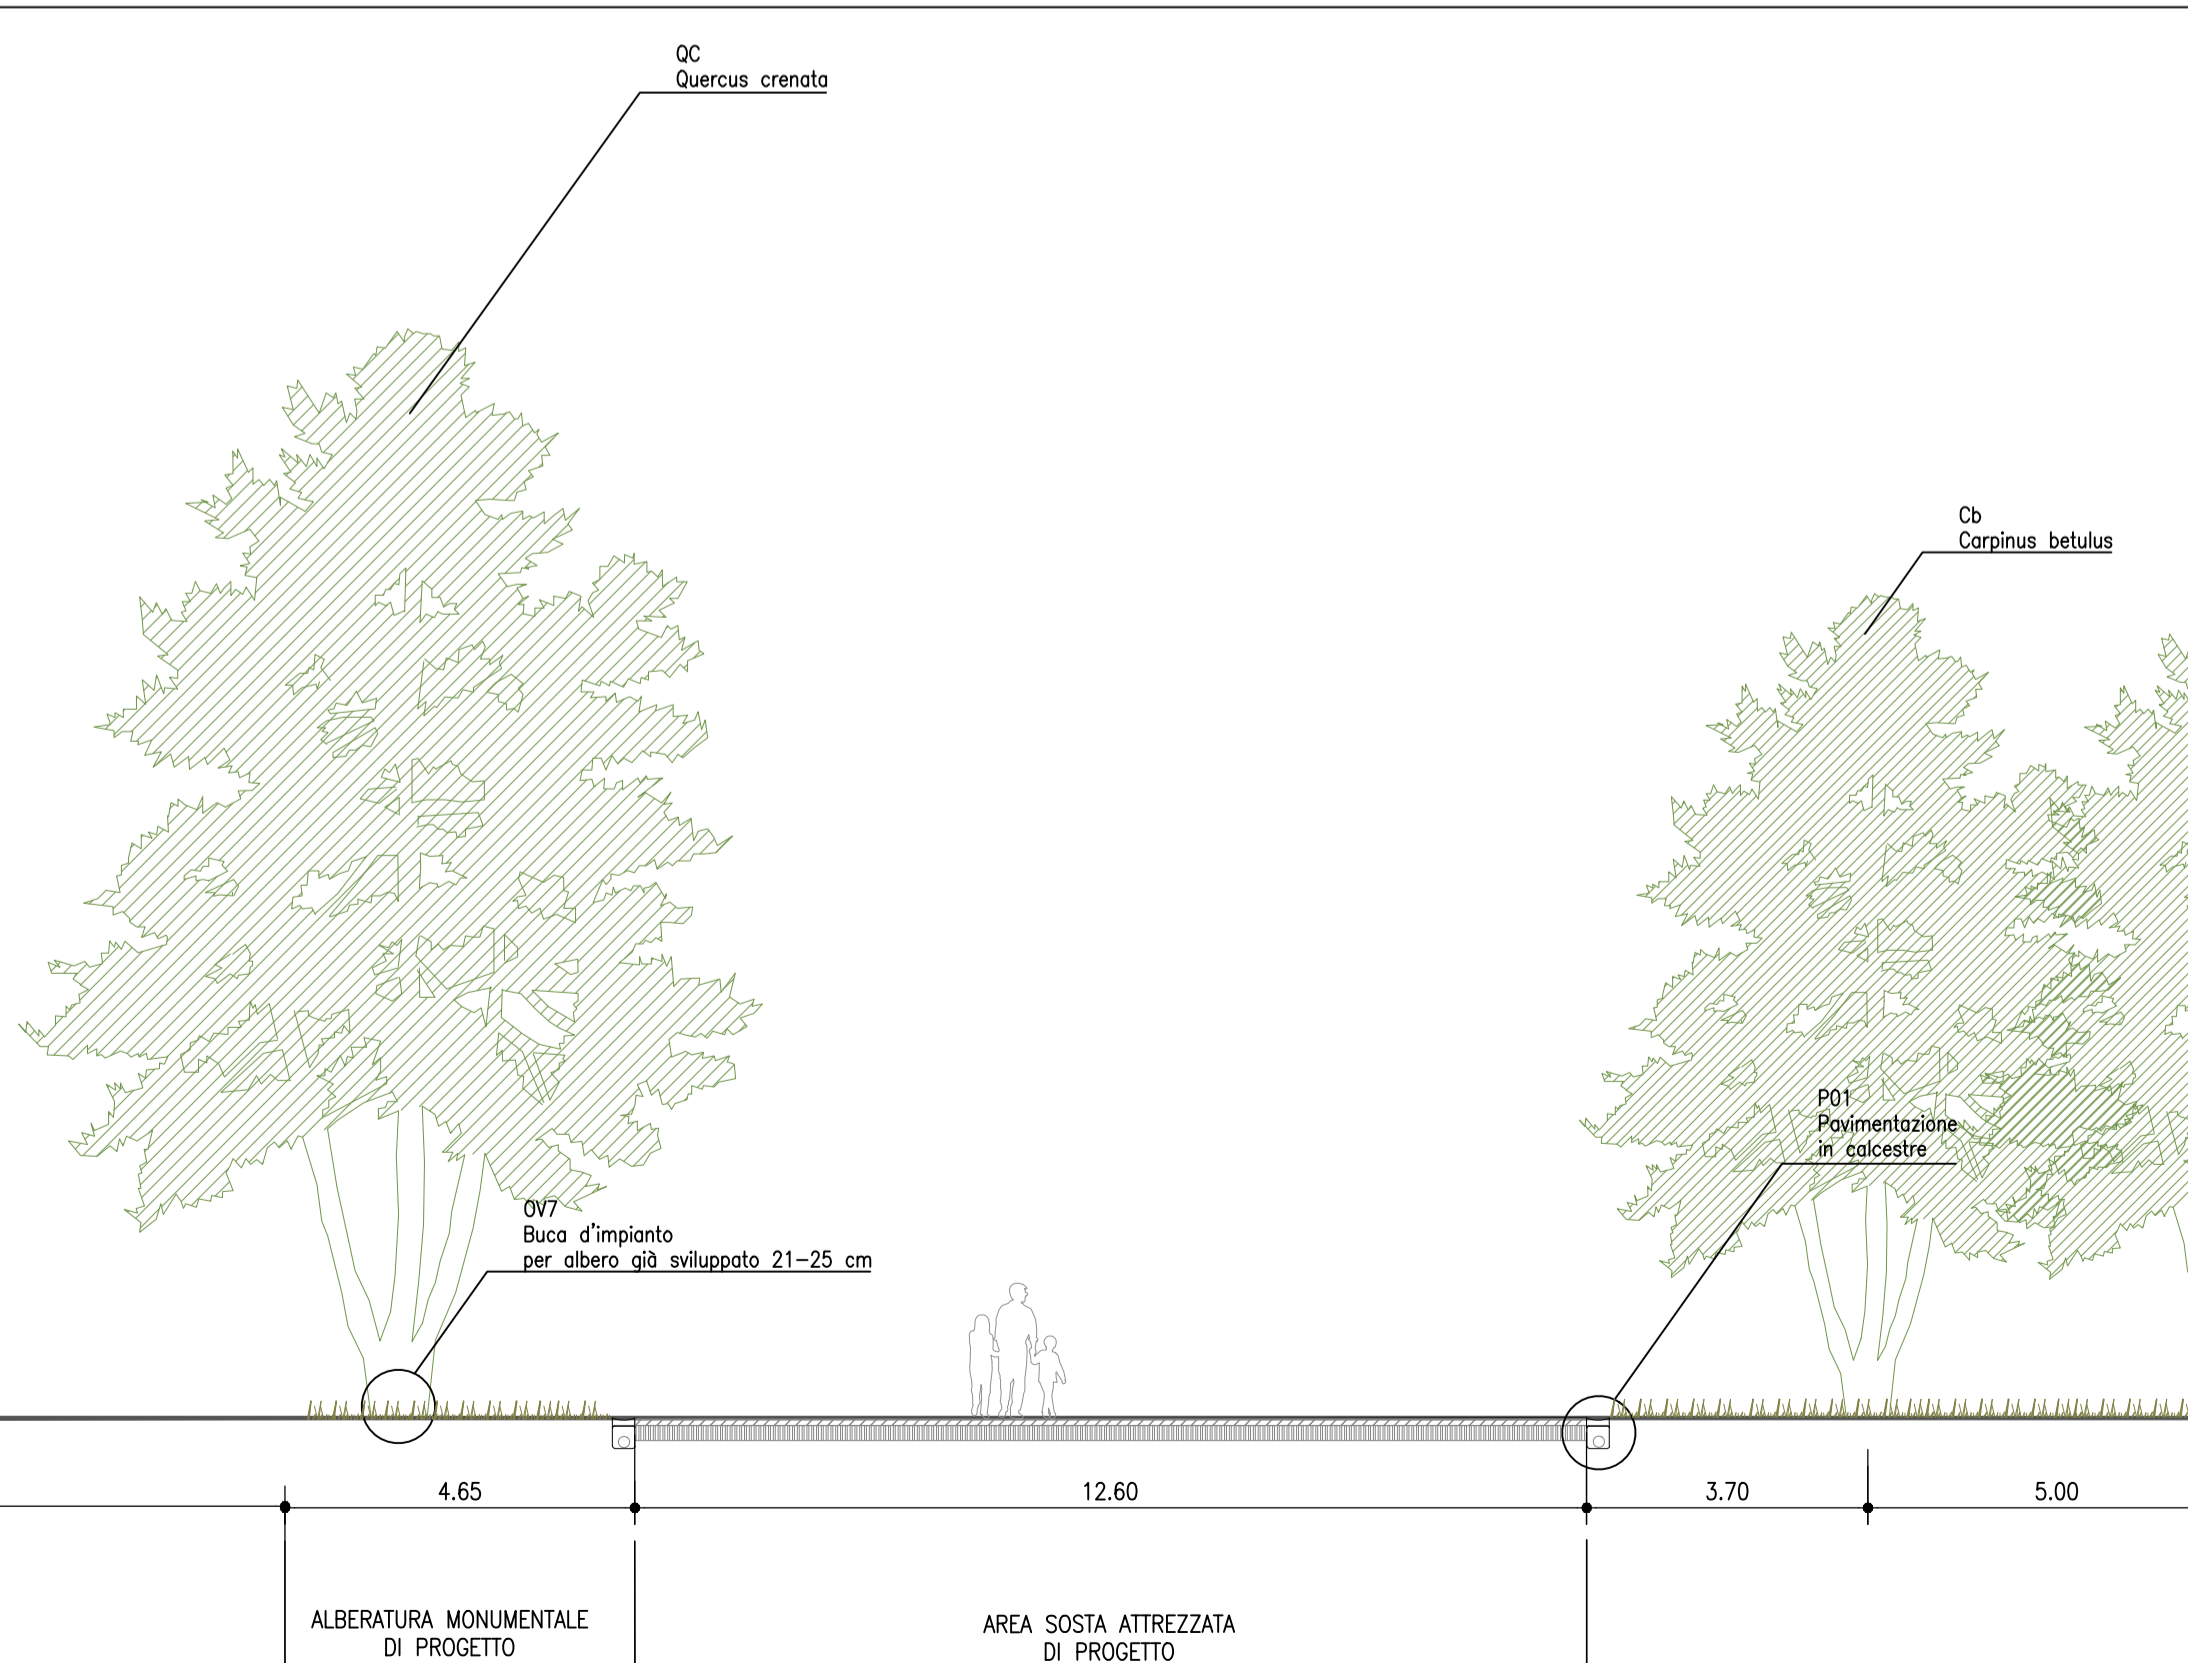

STRALCIO 2 SCALA 1:200

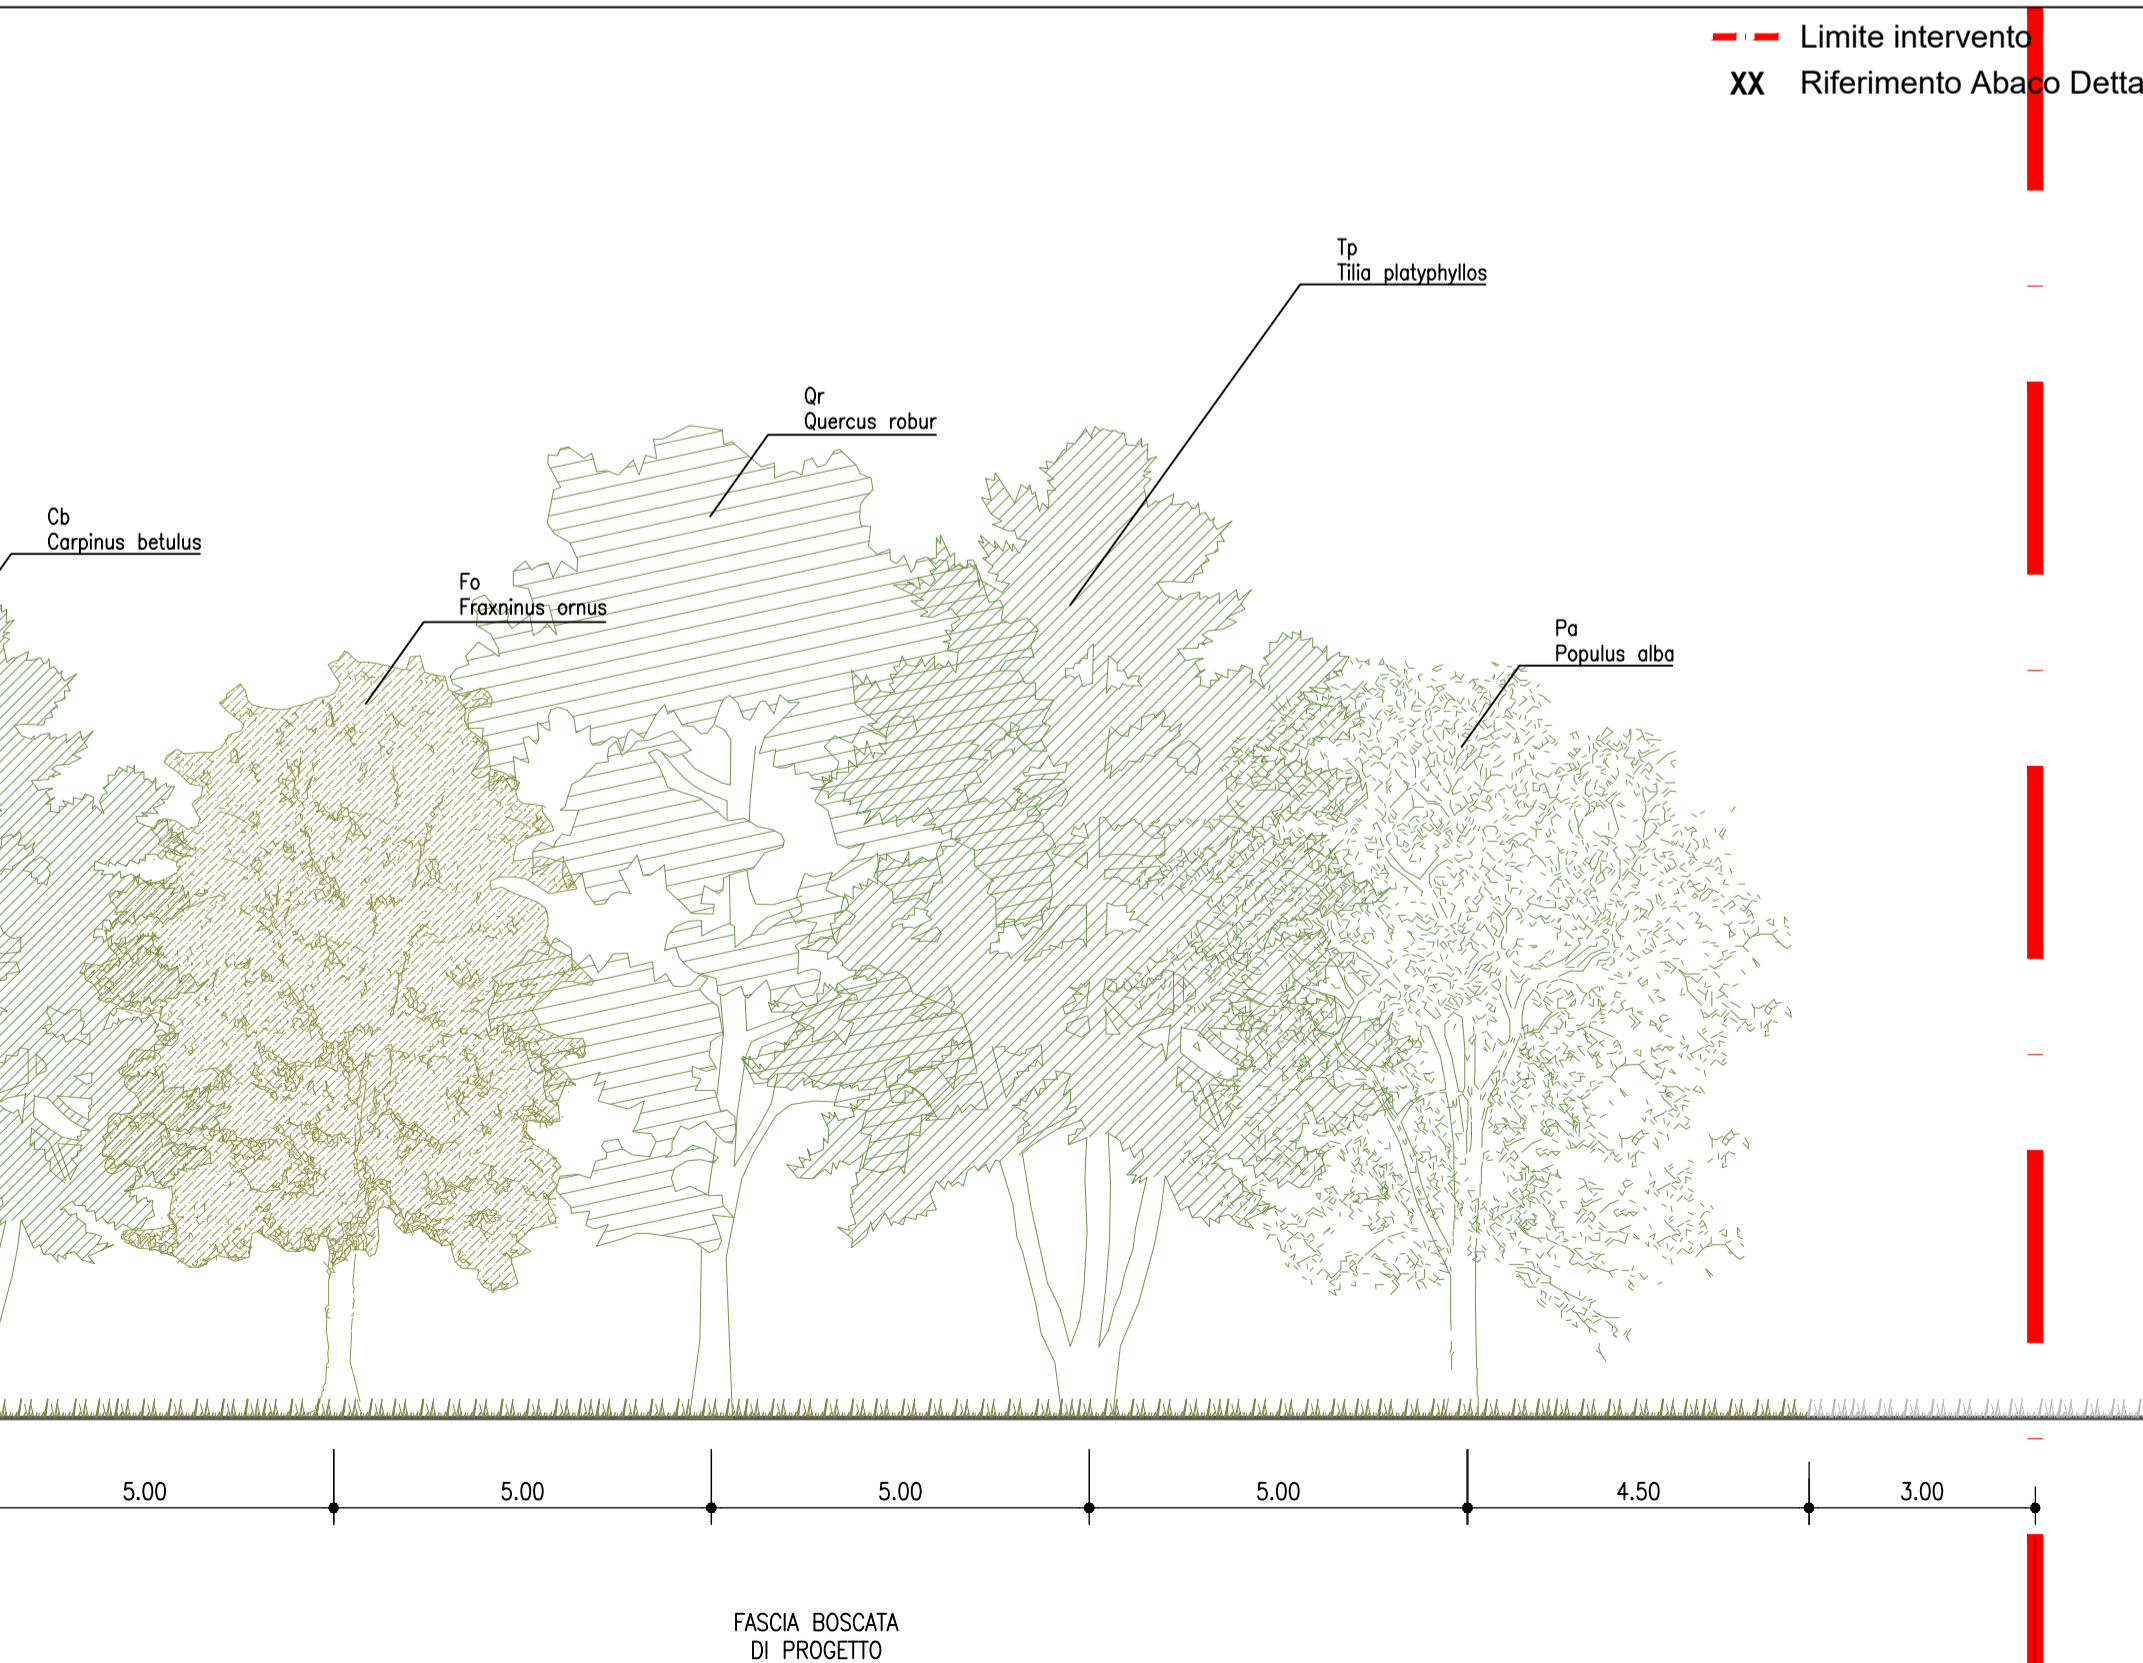

--- Limite intervento
XX Riferimento Abaco Dettagli



AUTOSTRADA (A14) : BOLOGNA-BARI-TARANTO
TRATTO: BOLOGNA BORGO PANIGALE - BOLOGNA SAN LAZZARO

POTENZIAMENTO IN SEDE DEL SISTEMA
AUTOSTRADALE E TANGENZIALE DI BOLOGNA

"PASSANTE DI BOLOGNA"

PROGETTO DEFINITIVO

IT - INTERVENTI TERRITORIALI

SIST. PARCO 20 - PARCO SAVENA

SIST. A VERDE AP020 PARCO SAVENA

SEZIONI DI PROGETTO 1/1

<p>IL PROGETTISTA SPECIALISTICO Ing. Dott. Daniele Mascellani Ord. Ingg. Milano n.A30087</p>	<p>IL RESPONSABILE INTEGRAZIONE PRESTAZIONI SPECIALISTICHE Ing. Raffaele Rinaldesi Ord. Ingg. Macerata N. A1068</p>	<p>IL DIRETTORE TECNICO Ing. Andrea Tanzi Ord. Ingg. Parma N. 1154</p>
<p>RESPONSABILE NATURA E TERRITORIO</p>		<p>PROGETTAZIONE NUOVE OPERE AUTOSTRADALI</p>

REFERIMENTO PROGETTO		CODICE IDENTIFICATIVO				REFERIMENTO ELABORATO		ORDINATORE		
Codice Commessa	Leg. S.C.P. (Cod. Abaco)	Fase	Capitolo	Paragrafo	W B S	Parte d'opera	Tit. Disciplina	Progressivo	Rev.	SCALA
111465	0000	PD	IT	S20	AP020	ST000	DISUA	0442	- 0	varie

<p>spea ENGINEERING Atlantia</p>	<p>PROJECT MANAGER: Ing. Raffaele Rinaldesi Ord. Ingg. Macerata N. A1068</p>	<p>SUPPORTO SPECIALISTICO:</p>	<p>REVISIONE</p> <table border="1"> <tr> <th>n.</th> <th>data</th> </tr> <tr> <td>0</td> <td>SETTEMBRE 2020</td> </tr> </table>	n.	data	0	SETTEMBRE 2020
	n.	data					
0	SETTEMBRE 2020						
<p>REDDATO:</p>	<p>VERIFICATO:</p>	<p>VERIFICATO:</p>	<p>VERIFICATO:</p>				

STRALCIO 3 SCALA 1:100

SCALA DI STAMPA: 1=1