


NOTE GENERALI - FASI ESECUTIVE

LE DIFFERENZE DEVONO ESSERE COMUNICATE IMMEDIATAMENTE AI PROGETTISTI PRIMA DI PROCEDERE. DEVONO ESSERE CONSIDERATE SOLO LE DIMENSIONI UTILIZZATE NEGLI ELABORATI. L'IMPRESA DEVE CONTROLLARE TUTTE LE DIMENSIONI IN OPERA.

TUTTE LE DIMENSIONI SONO ESPRESSE IN METRICA.

PRESCRIZIONI ESECUTIVE

KEY-MAP

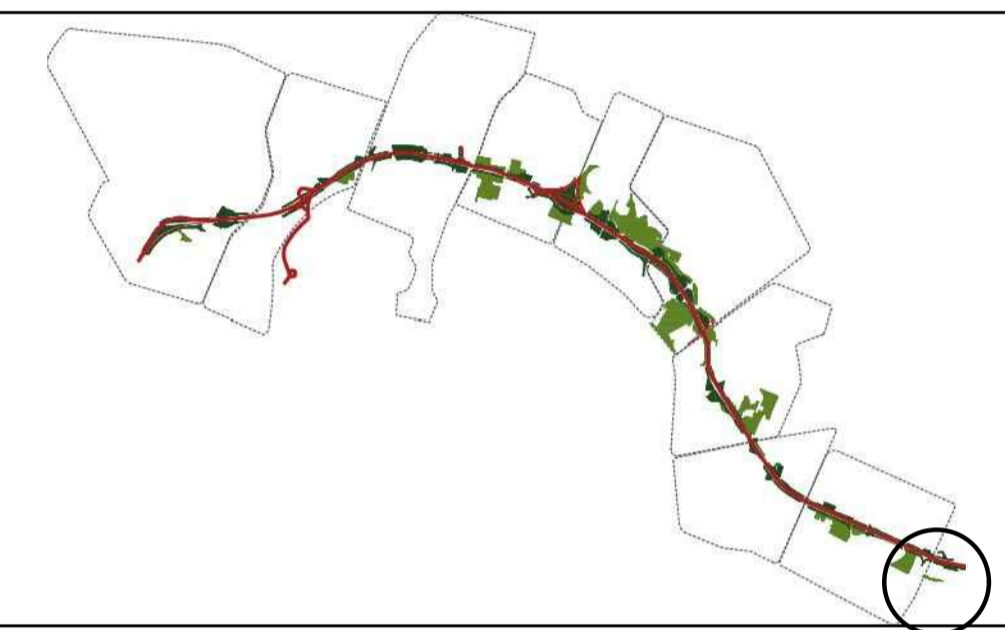

AUTOSTRADA (A14) : BOLOGNA-BARI-TARANTO  
TRATTO: BOLOGNA BORGO PANIGALE - BOLOGNA SAN LAZZARO

POTENZIAMENTO IN SEDE DEL SISTEMA  
AUTOSTRADALE E TANGENZIALE DI BOLOGNA

"PASSANTE DI BOLOGNA"

PROGETTO DEFINITIVO

IT - INTERVENTI TERRITORIALI

SIST. PARCO 21 - FASCIA BOSCATI DI VIA POGGI

SIST. A VERDE AP021 FASCIA BOSCATI DI VIA POGGI

ABACO DETTAGLI STRATIGRAFIE E ARREDI


<p><b>IL PROGETTISTA SPECIALISTICO</b> Ing. Dott. Daniele Mascelloni Ord. Ingg. Milano n.A30087 <b>RESPONSABILE NATURA E TERRITORIO</b></p>	<p><b>IL RESPONSABILE INTEGRAZIONE PRESTAZIONI SPECIALISTICHE</b> Ing. Raffaele Rinaldesi Ord. Ingg. Macerata N. A1068</p>	<p><b>IL DIRETTORE TECNICO</b> Ing. Andrea Tanzi Ord. Ingg. Parma N. 1154 <b>PROGETTAZIONE NUOVE OPERE AUTOSTRADALI</b></p>
---	--	---

<p>REFERIMENTO PROGETTO</p>		<p>REFERIMENTO DIRETTORE</p>		<p>REFERIMENTO ELABORATO</p>		<p>ORDINATORE</p>				
<p>111465</p>	<p>0000</p>	<p>PD</p>	<p>IT</p>	<p>S021</p>	<p>AP021</p>	<p>ARR00</p>	<p>DISUA</p>	<p>0454</p>	<p>- 0</p>	<p>00</p>
<p>SCALA 1:500</p>										


<p><b>spea</b> ENGINEERING <b>Atlantia</b></p>	<p>PROJECT MANAGER: Ing. Raffaele Rinaldesi Ord. Ingg. Macerata N. A1068</p>	<p>SUPPORTO SPECIALISTICO:</p>	<p>REVISIONE</p>
	<p>REDDATTO:</p>	<p>VERIFICATO:</p>	<p>n. data</p> <p>0 SETTEMBRE 2020</p>

<p>VISTO DEL COMMITTENTE <b>autostrade per l'italia</b> IL RESPONSABILE UNICO DEL PROCEDIMENTO Ing. Fabio Visintin</p>	<p>VISTO DEL CONCEDENTE <b>Ministero delle Infrastrutture e dei Trasporti</b> DIPARTIMENTO PER LE INFRASTRUTTURE, GLI APPARI GENERALI E LA PERSONALE STRUTTURALE SERVIZIO DELLE CONCESSIONI AUTOSTRADALI</p>
--	--


IL PRESENTE DOCUMENTO NON POTRA' ESSERE COPRATO, RIPRODOTTO O ALTREMENTE PUBBLICATO, IN TUTTO O IN PARTE, SENZA IL CONSENSO SCRITTO DELLA SOC. AUTOSTRADE PER L'ITALIA S.P.A. QUALSIASI UTILIZZO NON AUTORIZZATO SARAN PERSEGUITO A NORMA DI LEGGE. THE DOCUMENT MAY NOT BE COPIED, REPRODUCED OR PUBLISHED, EITHER IN PART OR IN ITS ENTIRETY, WITHOUT THE WRITTEN PERMISSION OF SOC. AUTOSTRADE PER L'ITALIA S.P.A. UNAUTHORIZED USE WILL BE PROSECUTED BY LAW.

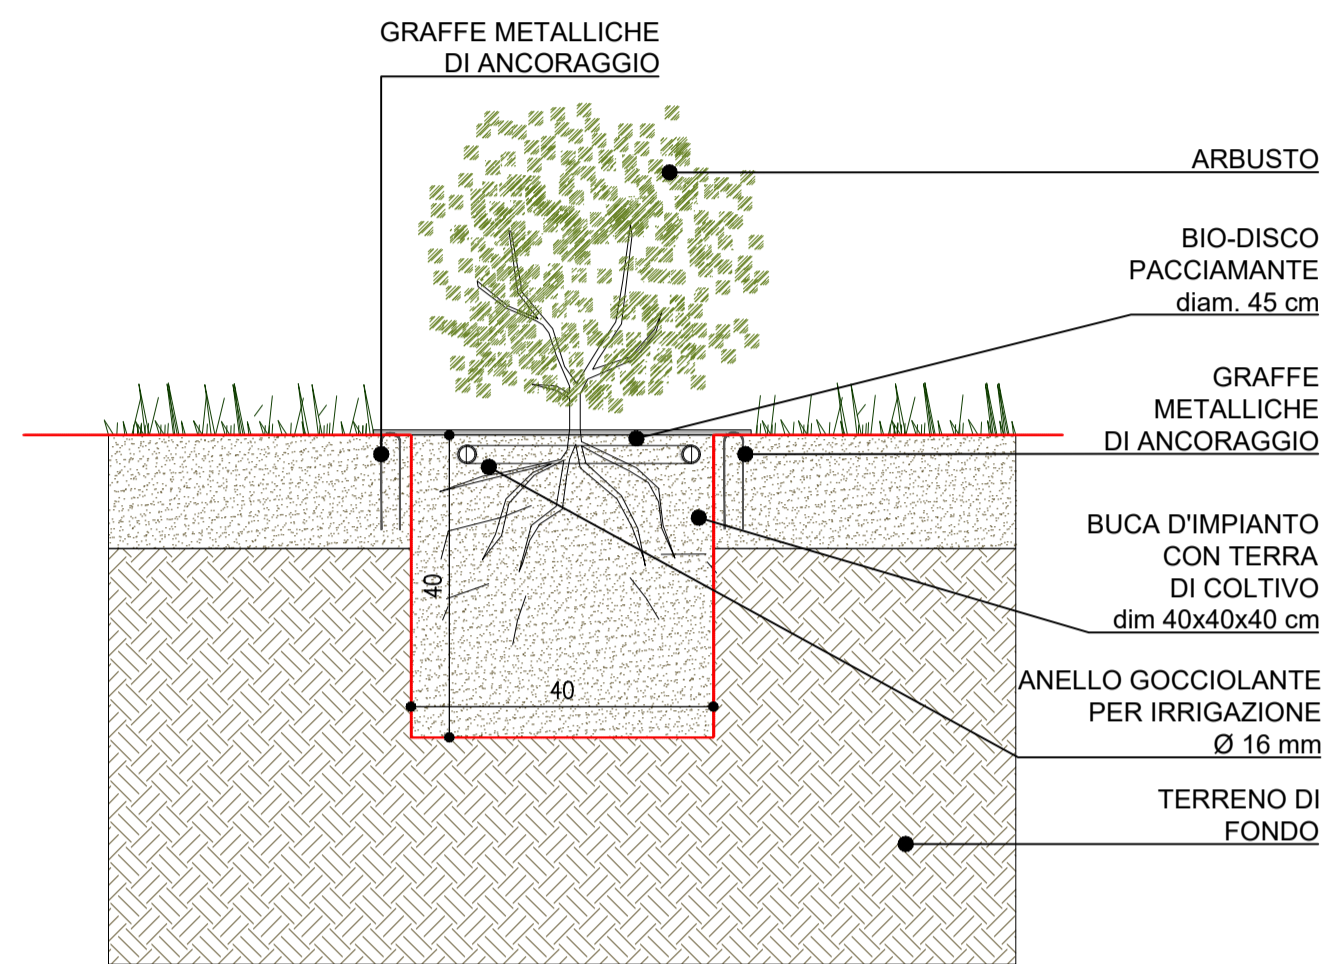


OV4  
Buca d'impianto arbusto con bio-disco, vaso 18-24 cm  
SCALA 1:10

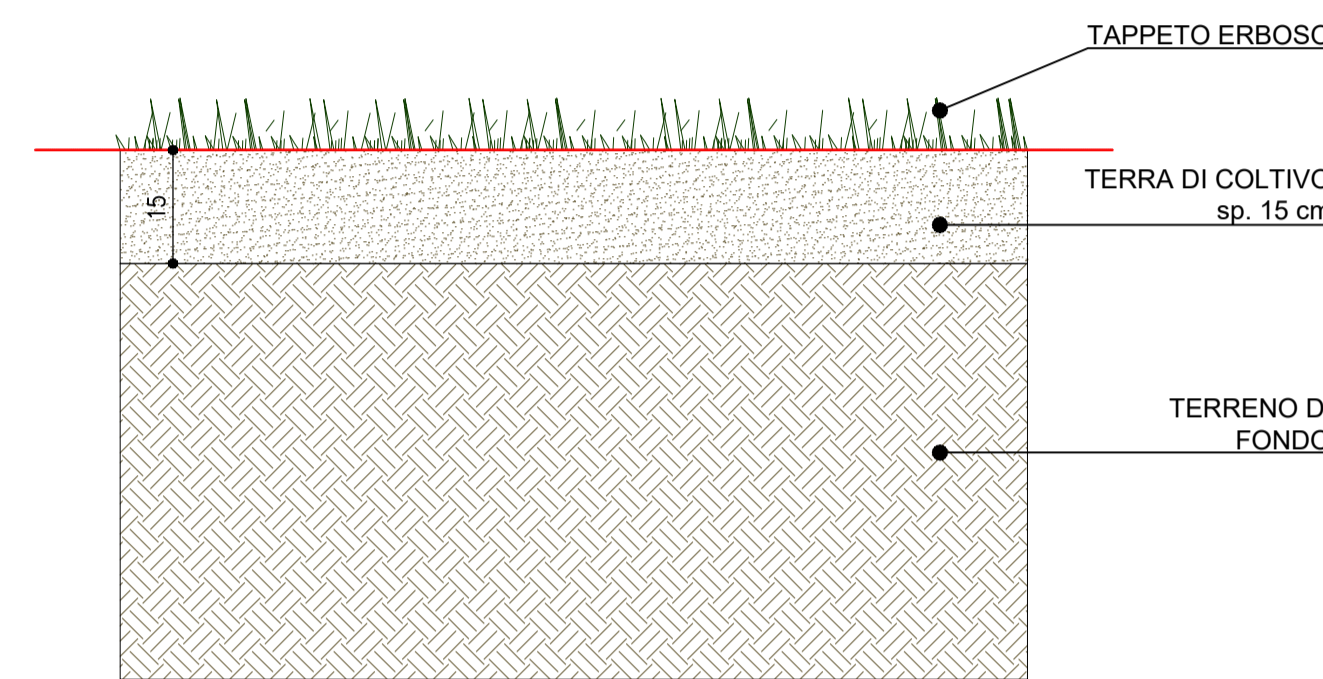

OV1  
Tappeto erboso  
SCALA 1:10

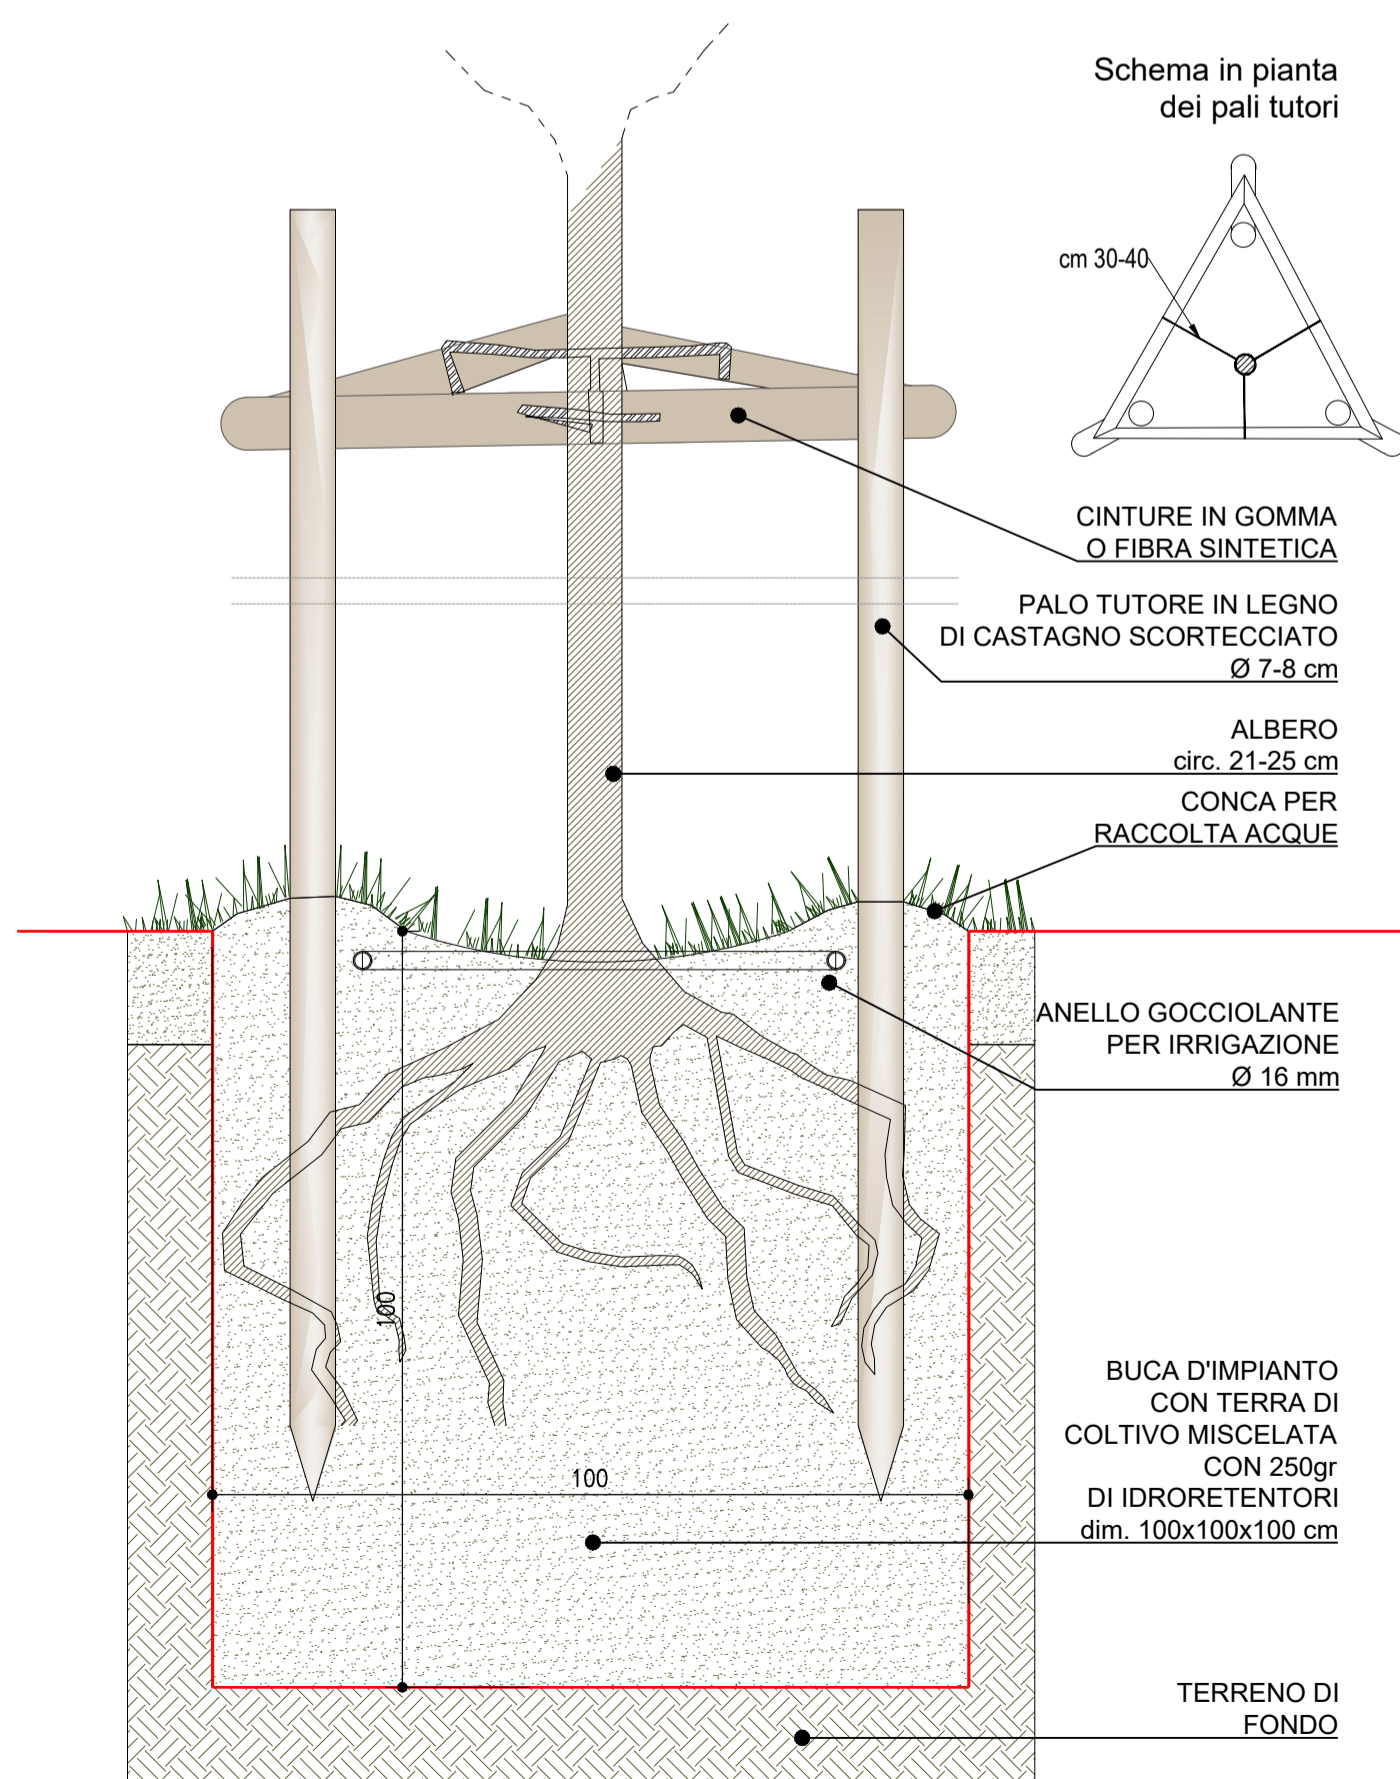

OV8  
Buca d'impianto per albero accresciuto circ. 14-16 cm  
SCALA 1:10

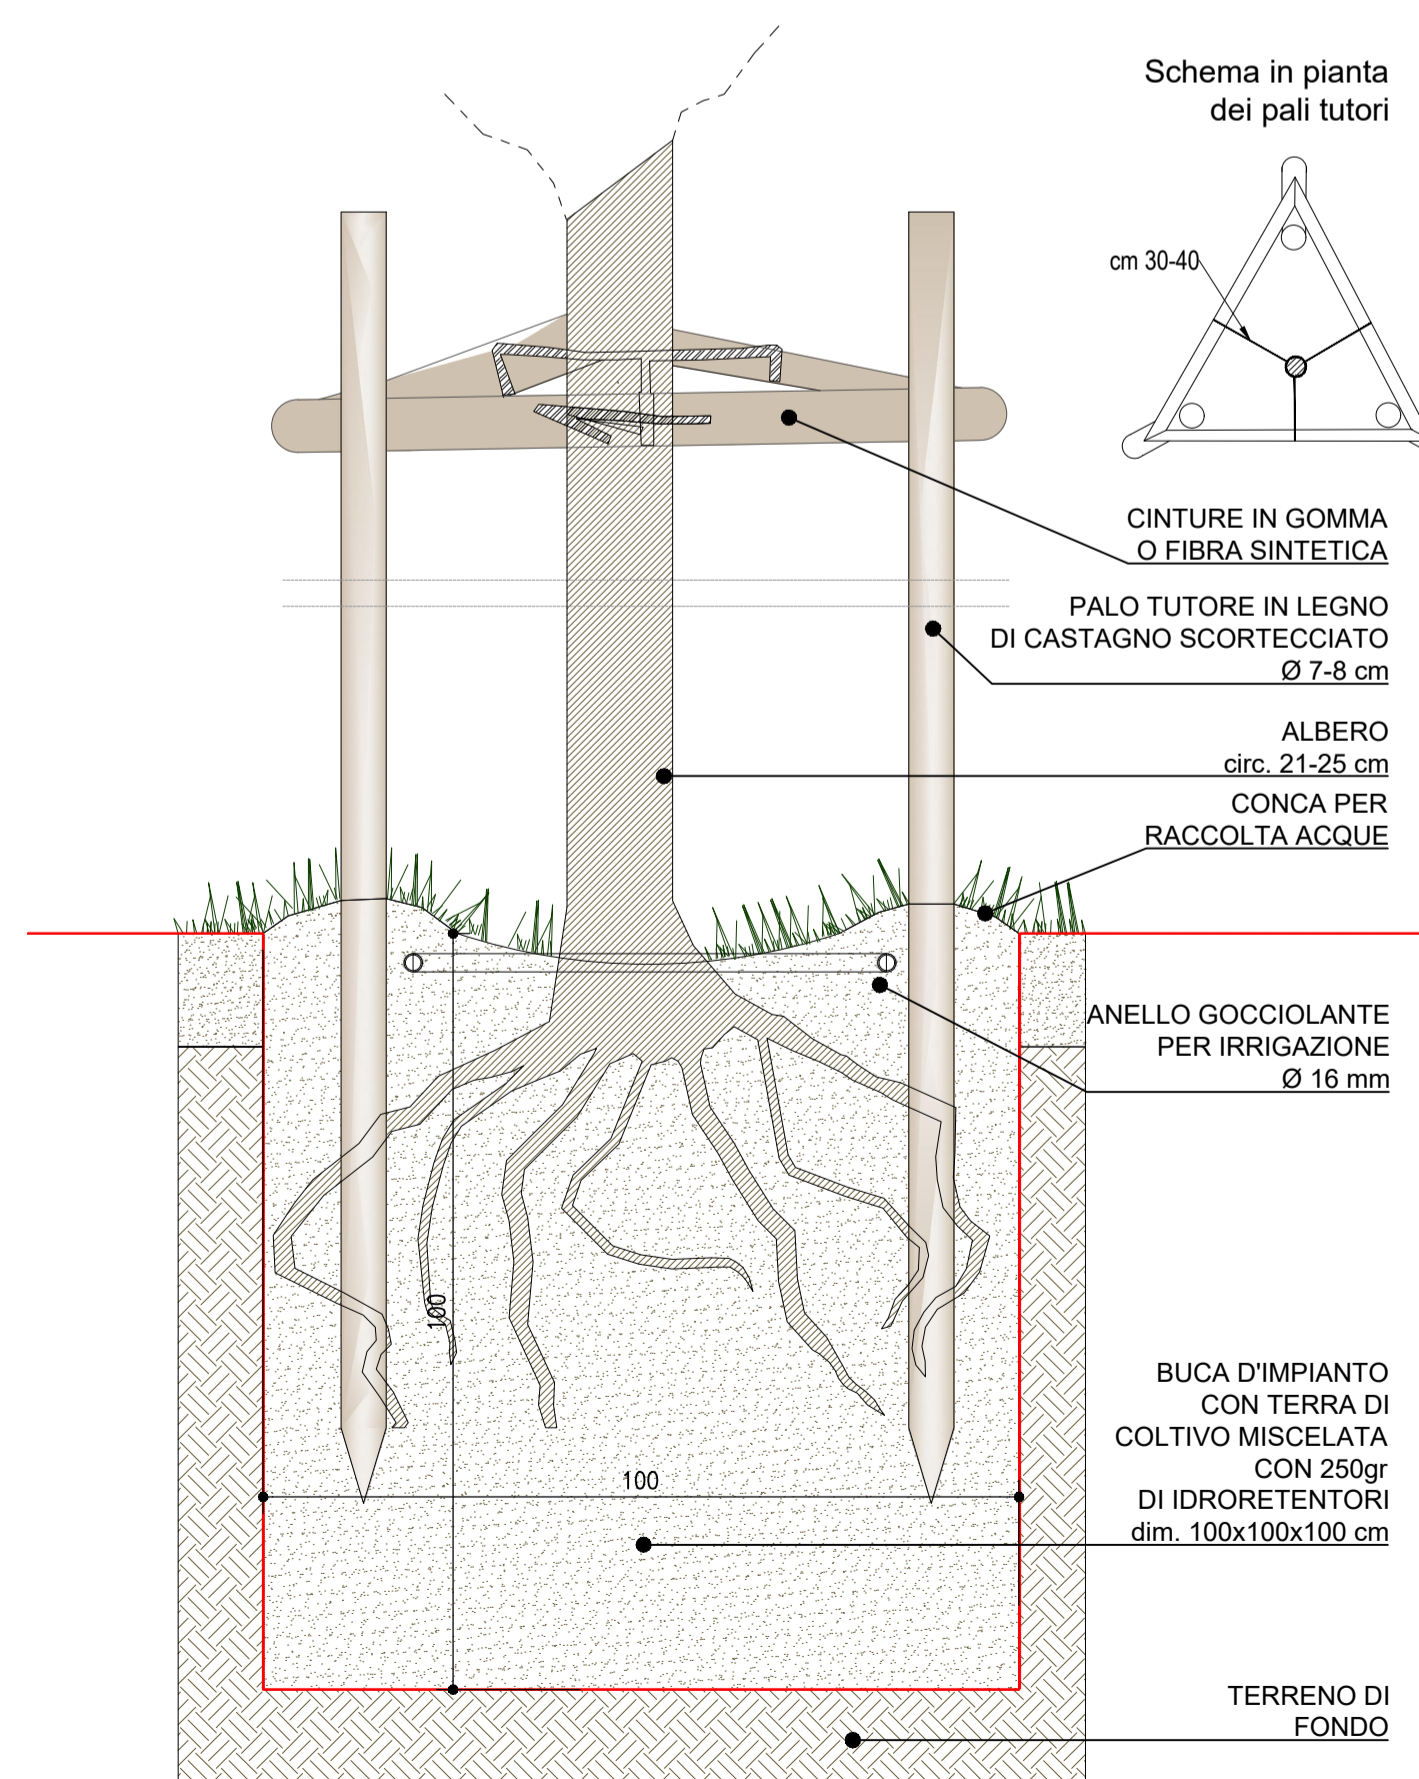

OV7  
Buca d'impianto per albero accresciuto circ. 21-25 cm  
SCALA 1:10