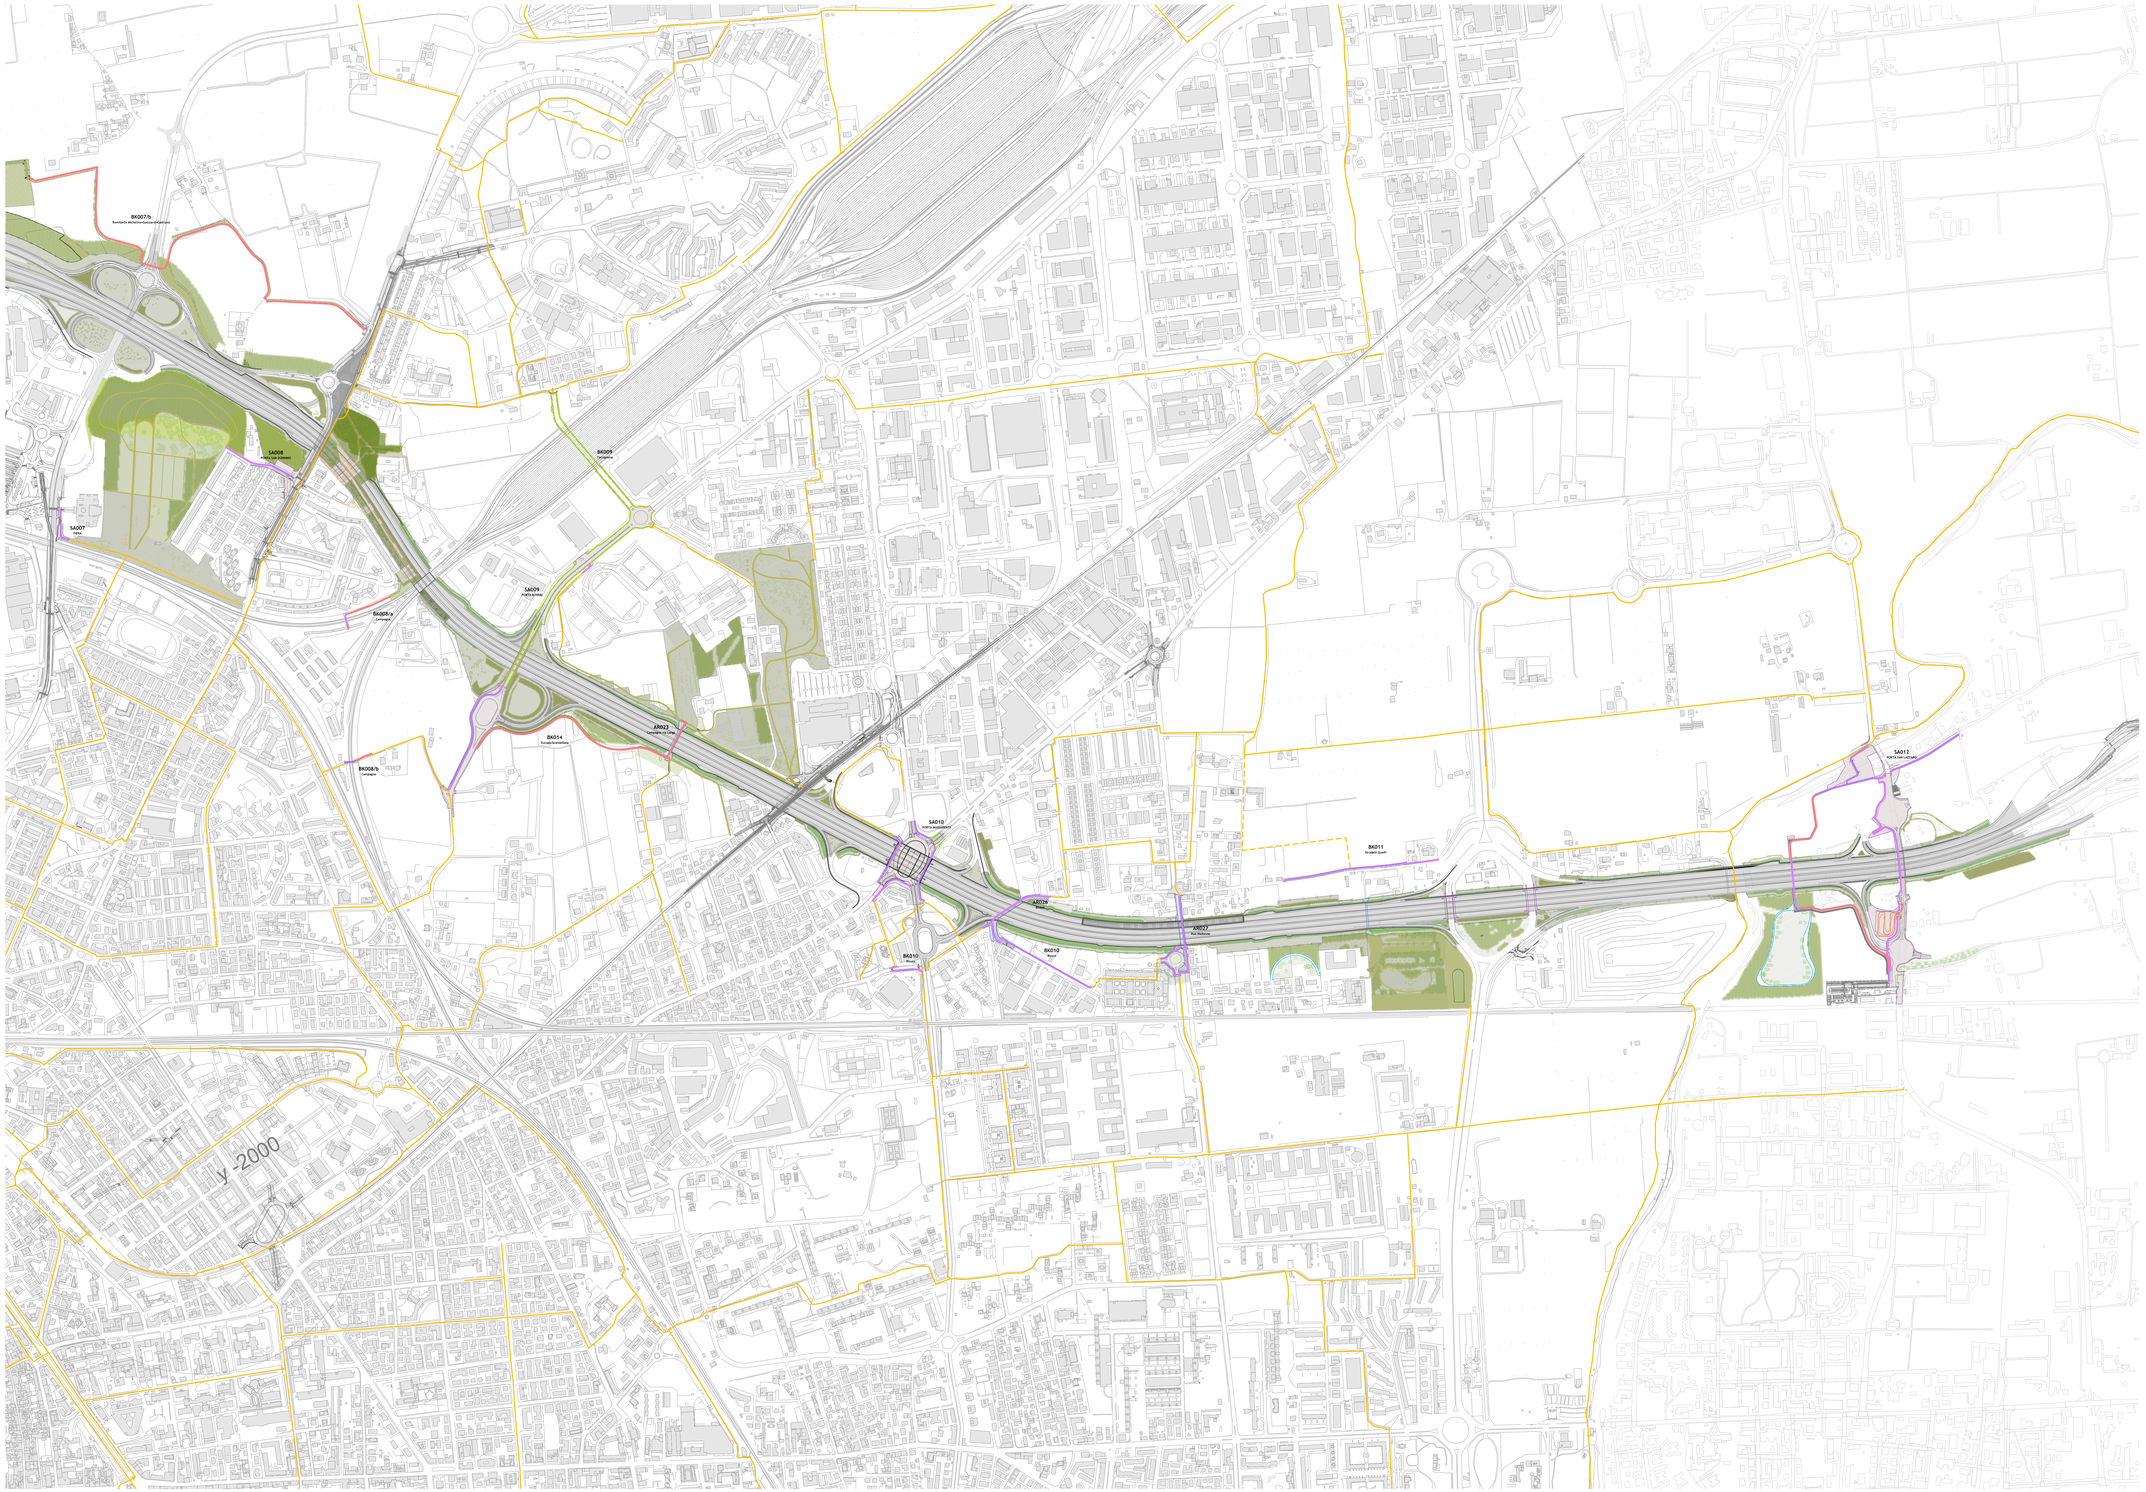

CARTA GENERALE DEI PERCORSI, stato di progetto (scala 1:5000)

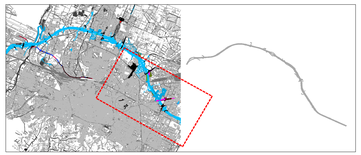

PORTE

DELIMITAZIONE NUOVE PORTE URBANE

PORTE

SA001 PORTA RENO - TRIUMVIRATO (P01)
SA002 PORTA NAVILE (P02)
SA004 PORTA CASTELMAGGIORE (P04)
SA005 PORTA NORD (P05)
SA006 PORTA STALINGRADO (P06)
SA007 PORTA NOVA (P07)
SA008 PORTA SAN DONINO (P08)
SA009 PORTA ROVERI (P09)
SA010 PORTA MAZZANTI (P10)
SA012 PORTA SAN LAZZARO (P12)

PASSAGGI

SOTTOPASSAGGI

SOVRAPASSAGGI

AR002 SOTTOPASSAGGIO SENTIERI FIUME RENO 1 (S2)
AR002 SOTTOPASSAGGIO SENTIERI FIUME RENO 2 (S2)
AR003 SOTTOPASSAGGIO ZAVARDI (S3)
AR012 SOTTOPASSAGGIO VIA DEL SOSTEGNO (S12)
AR013 SOTTOPASSAGGIO PARCHI BOSCATI (S13)
AR014 SOTTOPASSAGGIO DELL'ARCOVEGGIO (S14)
AR015 SOTTOPASSAGGIO FERRARESE (S15)
AR018 SOTTOPASSAGGIO ZAMBECCARI (S18)
AR021 SOTTOPASSAGGIO CAMPAGNA VIA LARGA (S23)
AR026 SOTTOPASSAGGIO GIUSEPPE RIVANI (S26)
AR027 SOTTOPASSAGGIO DUE MADONNE (S27)

PERCORSI, PISTE CICLABILI

PERCORSI DI PROGETTO ASPI

MONODIREZIONALE SU CORSIA RISERVATA

MONODIREZIONALE TRACCIATA SU MARCIAPIEDE

MONODIREZIONALE TRACCIATA SU SEDE STRADALE

MONODIREZIONALE PROMISCUO CON PEDONI

BIDIREZIONALE SU CORSIA RISERVATA

BIDIREZIONALE TRACCIATA SU MARCIAPIEDE

BIDIREZIONALE PROMISCUO CON PEDONI SU MARCIAPIEDE

BIDIREZIONALE PROMISCUO CON PEDONI IN CONTESTO NATURALE

PERCORSI PARCHI

PERCORSI COMUNALI ESISTENTI

PERCORSI COMUNALI IN PROGETTO

SA001 NUOVA CICLABILE TRIUMVIRATO (P01)
AR002 CICLABILE FIUME RENO (S2)
AR003 NUOVE CICLABILI NEL SOTTOVIA DI VIA ZAVARDI (S3)
BR001 ITINERARIO ZAVARDI (NUOVE CICLABILI DI COLLEGAMENTO TRA PESCAROLA E NOCE)
SA003 NUOVE CICLABILI SU VIA COLOMBO (P03)
BR002 ITINERARIO MARCO POLO-VARCO DA SAWA (NUOVE PISTE CICLABILI)
BR003 ITINERARIO COLOMBO TERRAGLI(NUOVA CICLABILE E NUOVO IMPIANTO)
AR012 PERCORSO CICLOPEDONALE NEL SOTTOPASSO DI VIA DEL SOSTEGNO E PONTE CICLOPEDONALE SUL CANALE NAVILE (S12)
AR013 PERCORSO CICLOPEDONALE NEL SOTTOVIA PARCHI BOSCATI (S13)
AR014 RIQUALIFICA CICLABILI ESISTENTI NEL SOTTOVIA DI VIA DELL'ARCOVEGGIO (S14)
BR005/a ITINERARIO ZAMBECCARI (NUOVE CICLABILI NUOVA ROTONDA VIA ARCOVEGGIO)
SA004 PERCORSO CICLOPEDONALE DI VIA CORTICELLA (P04)
SA005 RACCORDO CICLABILE DI VIA CORAZZA (P05)
BR012 ITINERARIO FERRARESE (NUOVE CICLABILI SU VIA FERRARESE FINO A LOCALITÀ CASE NUOVE)
AR015 RIQUALIFICA CICLABILI ESISTENTI NEL SOTTOVIA DI VIA FERRARESE (S15)
SA006 NUOVE CICLABILI SU STRADA STATALE PORRETTANA (P06)
BR004/a ITINERARIO ZAMBECCARI (CONNESSIONE CICLABILE TRA VIA STALINGRADO E PASSAGGIO ZAMBECCARI)
AR018 PERCORSO CICLOPEDONALE DEL NUOVO SOTTOPASSO VIA ZAMBECCARI (S18)
BR007/a ITINERARIO ROMITA-EX MICHELIN(GUAZZARDI-CADRIANO)(NUOVA CONNESSIONE CICLOPEDONALE TRA VIA ROMITA E AREA EX MICHELIN)
BR007/b ITINERARIO ROMITA-EX MICHELIN(GUAZZARDI-CADRIANO)(NUOVA CONNESSIONE CICLOPEDONALE TRA AREA EX MICHELIN, VIA GUAZZARDI E VIA CADRIANO)
SA008 COLLEGAMENTO CICLOPEDONALE SU TRAV VIA SAN DONATO E PARCO SAN DONINO (P08)
BR008/a ITINERARIO CAMPAGNA (COLLEGAMENTO TRA PERCORSO SULLA GALLERIA E VIA DELLA CAMPAGNA)
BR008/b ITINERARIO CAMPAGNA (NUOVO COLLEGAMENTO CICLOPEDONALE SU VIA CAMPAGNA IN SOTTOPASSO ESISTENTE)
BR009 ITINERARIO TERRAMENO (NUOVE CICLABILI SU SOTTOVIA ESISTENTE IN VIA PROCHILE)
SA009 CICLABILE E MARCIAPIEDI SUL CAVALCAVIA VIA DEL TERRAPIENO (P09)
BR014 ITINERARIO EUROPA-SCANDELLARA (NUOVO CONNESSIONE CICLOPEDONALE SOTTOPASSO CAMPAGNA VIA LARGA E VIA TERRAPIENO)
AR023 PERCORSO CICLOPEDONALE NEL SOTTOVIA CAMPAGNA VIA LARGA (S23)
SA010 ITINERARIO CICLOPEDONALE E RACCORDO CICLABILE SULLA ROTATORIA PARADISI (P10)
BR010 ITINERARIO RIVANI (PERCORSO CICLOPED. COLLEG. TRA ROTATORIA MALOSSI E PARADISI)
AR026 NUOVA CICLABILE NEL SOTTOVIA VIA RIVANI (S26)
AR027 NUOVA CICLABILE NEL SOTTOVIA DUE MADONNE (S27)
BR011 ITINERARIO STRADELLI GUELFI-LANDHI (CICLOPEDONALE SU VIA DEGLI STRADELLI DEI GUELFI)
SA012 NUOVE CICLABILI SU VIA CASELLE E SUL LUNGO SAVENA (P12)

autostrade per l'italia

AUTOSTRADA (A14) : BOLOGNA-BARI-TARANTO

TRATTO: BOLOGNA BORGO PANIGALE - BOLOGNA SAN LAZZARO

POTENZIAMENTO IN SEDE DEL SISTEMA
AUTOSTRADALE E TANGENZIALE DI BOLOGNA

"PASSANTE DI BOLOGNA"

PROGETTO DEFINITIVO

IT - INTERVENTI TERRITORIALI

AMBIENTE

PISTE CICLABILI - ELABORATI GENERALI

TAVOLA 3 DI 3
CARTA GENERALE DEI PERCORSI

IL PROGETTISTA SPECIALISTICO
Arch. Enrico Francesconi
Ord. Arch. Milano n.1658B
RESPONSABILE ARCHITETTURA E PAESAGGIO

IL RESPONSABILE INTEGRAZIONE PRESTAZIONI SPECIALISTICHE
Ing. Raffaele Rinaldesi
Ord. Ingg. Macerata N. A1068

IL DIRETTORE TECNICO
Ing. Andrea Tarozi
Ord. Ingg. Parma N. L154
PROGETTAZIONE NUOVE OPERE AUTOSTRADALI

CODICE IDENTIFICATIVO

RIFERIMENTO PROGETTO			RIFERIMENTO DIRETTORIO			RIFERIMENTO ELABORATO			ORDINATORE
Codice Commessa	Lotto, Sub-Prog, Cod. Appalto	Fase	Capitolo	Paragrafo	W B S	Parte d'opera	Tip	Disciplina	Progressivo	Rev.	03
111465	0000	PD	IT	AMB	BK000	00000	D	A U A	5003	- 2	SCALA: VARIE

spea ENGINEERING
Atlantia

PROJECT MANAGER
Ing. Raffaele Rinaldesi
Ord. Ingg. Macerata N. A1068

SUPPORTO SPECIALISTICO
JORNET\LOPPASTOR ARQUITECTES
TASCA STUDIO ARCHITETTI ASSOCIATI

REDATTO:

VERIFICATO:

REVISIONE	
N.	data
0	DICEMBRE 2017
1	SETTEMBRE 2019
2	SETTEMBRE 2020
3	-
4	-

VISTO DEL COMMITTENTE
autostrade per l'italia
IL RESPONSABILE UNICO DEL PROCEDIMENTO
Ing. Fabio Visentin

VISTO DEL CONCEDENTE
Ministero delle Infrastrutture e dei Trasporti
DIPARTIMENTO PER LA RETE STRADALE E AUTOSTRADALE ED IL TRASPORTO STRADALE
DIREZIONE GENERALE PER LA VIGILANZA SUI CONCESSIONARI AUTOSTRADALI

IL PRESENTE DOCUMENTO NON POTRÀ ESSERE COPIATO, RIPRODOTTO O ALTRIMENTI PUBBLICATO, IN TUTTO O IN PARTE, SENZA IL CONSENSO SCRITTO DELLA SOC. AUTOSTRADE PER L'ITALIA S.P.A.. OGNI UTILIZZO NON AUTORIZZATO SARÀ PERSEGUITO A NORMA DI LEGGE.
THIS DOCUMENT MAY NOT BE COPIED, REPRODUCED OR PUBLISHED, EITHER IN PART OR IN ITS ENTIRETY, WITHOUT THE WRITTEN PERMISSION OF SOC. AUTOSTRADE PER L'ITALIA S.P.A.. UNAUTHORIZED USE WILL BE PROSECUTED BY LAW.