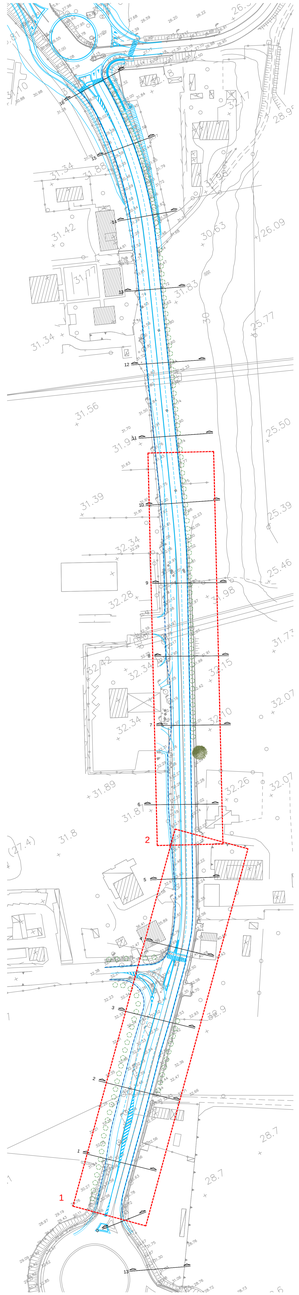

TOPOGRAFICO, planimetria (scala 1:1000)

50-20AF408_R

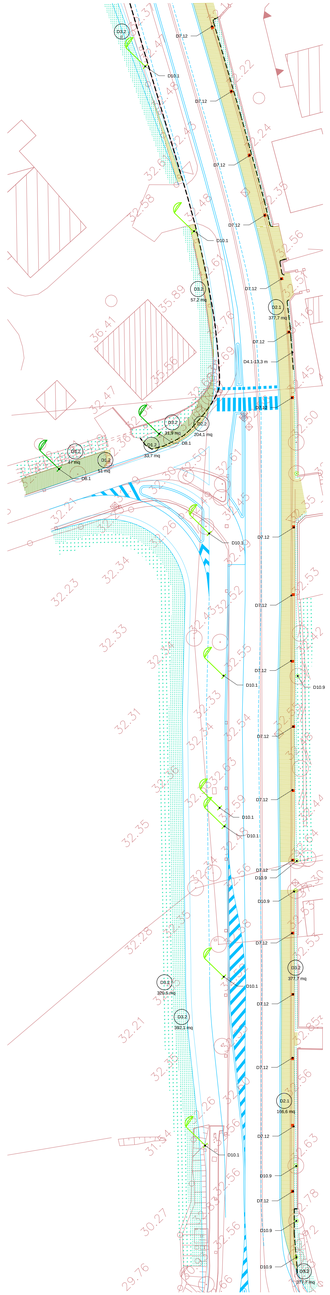

STATO DI FATTO/1: demolizioni e recuperi, planimetria (scala 1:300)

50-20AF408_R

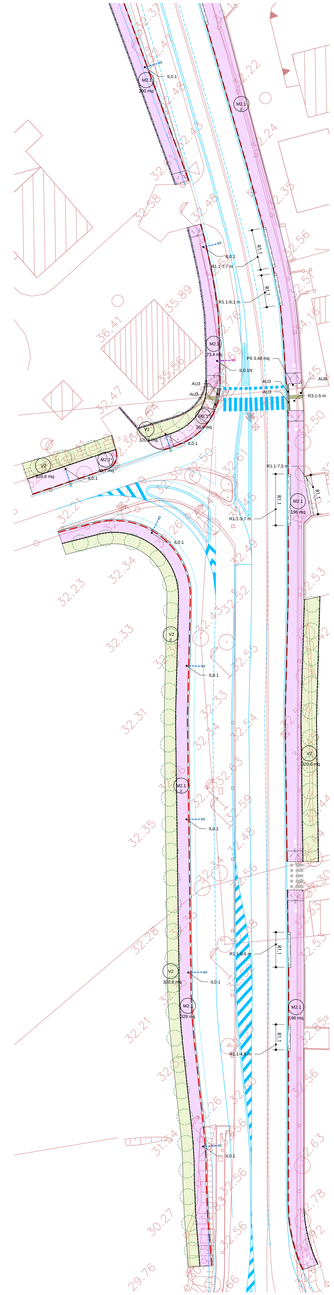

CODICI INTERVENTI/1, planimetria (scala 1:300)

50-20AF408_R

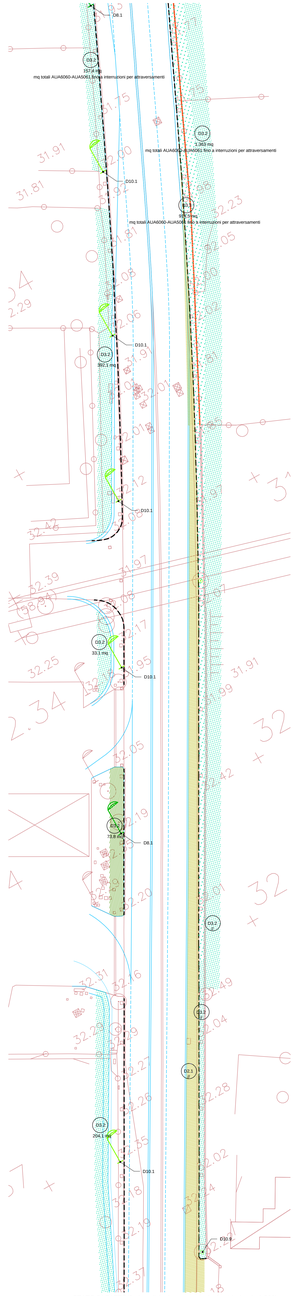

STATO DI FATTO/2: demolizioni e recuperi, planimetria (scala 1:300)

50-20AF408_R

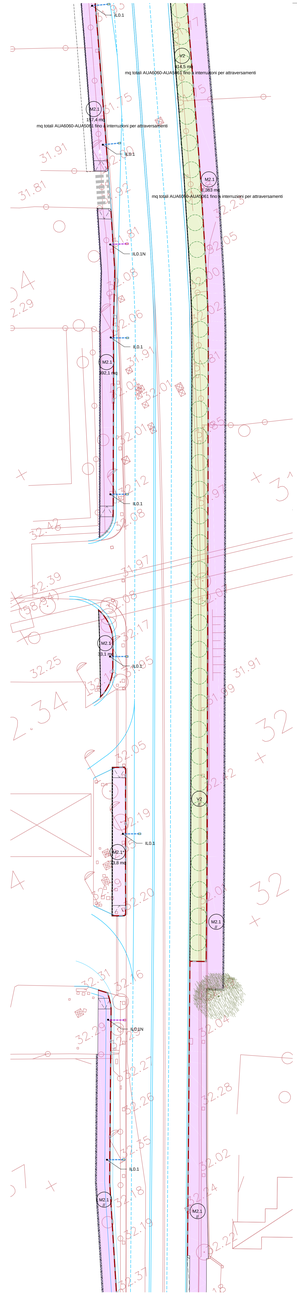

CODICI INTERVENTI/2, planimetria (scala 1:300)

50-20AF408_R

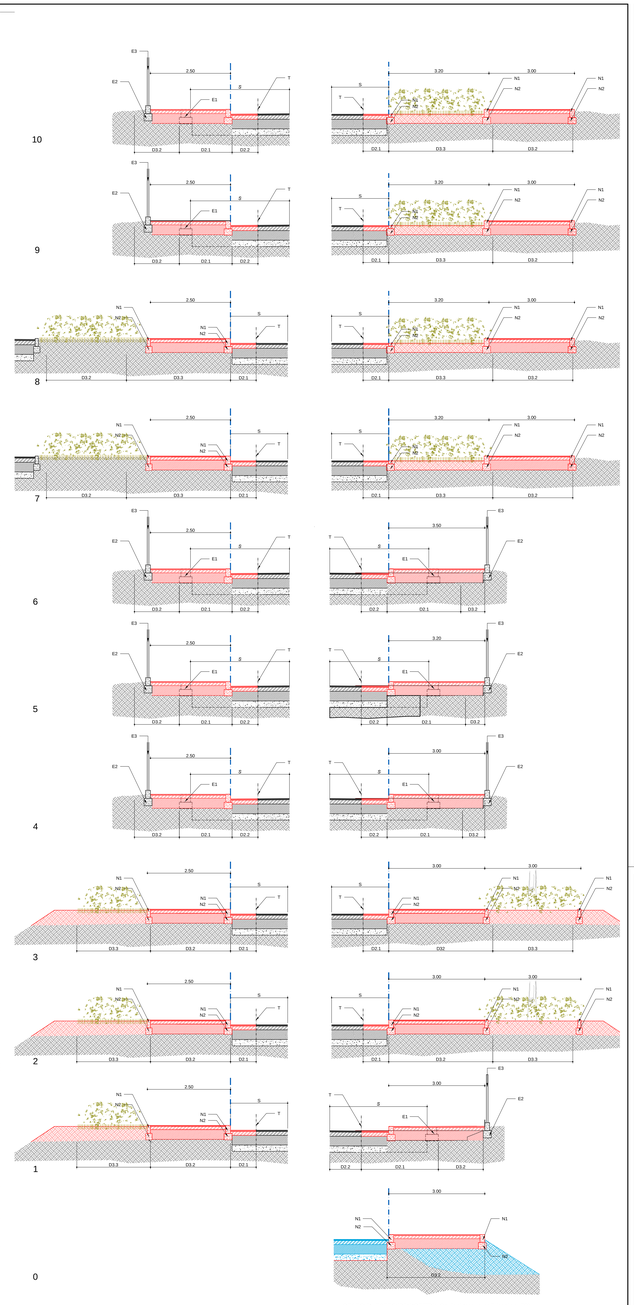

STATO DI FATTO/PROGETTO: Sezioni trasversali (scala 1:50)

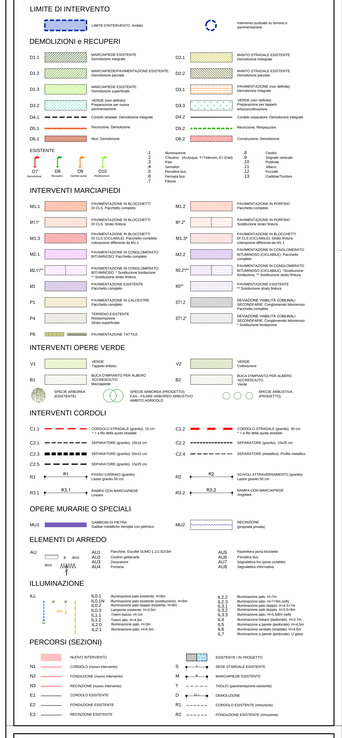

LIMITE DI INTERVENTO

DEMOLIZIONI e RECUPERI

INTERVENTI MARCIAPIEDI

INTERVENTI OPERE VERDE

INTERVENTI CORDOLI

OPERE MURARIE O SPECIALI

ELEMENTI DI ARREDO

ILLUMINAZIONE

PERCORSI (SEZIONI)

autostrade per l'italia

AUTOSTRADA (A14) : BOLOGNA-BARI-TARANTO

TRATTO: BOLOGNA BORGO PANIGALE - BOLOGNA SAN LAZZARO

POTENZIAMENTO IN SEDE DEL SISTEMA AUTOSTRADALE E TANGENZIALE DI BOLOGNA

"PASSANTE DI BOLOGNA"

PROGETTO DEFINITIVO

IT - INTERVENTI TERRITORIALI

AMBIENTE

BK003 - ITINERARIO COLOMBO-TERRAIOLI

PLANIMETRIE STATO DI FATTO, TRACCIAMENTO DEMOLIZIONI, PROGETTO E COD. INTERVENTI; SEZIONI TRASVERSALI

IL PROGETTISTA SPECIALISTICO
Arch. Enrico Francesconi
Ord. Arch. Milano, n.10888
RESPONSABILE ARCHITETTURA E PAESAGGIO

IL RESPONSABILE INTEGRAZIONE PRESTAZIONI SPECIALISTICHE
Ing. Raffaele Rinaldesi
Ord. Ing. Macerata N. A1068

IL DIRETTORE TECNICO
Ing. Andrea Tanzi
Ord. Ing. Parma N. 1154
PROGETTAZIONE NUOVE OPERE AUTOSTRADALI

CODICE IDENTIFICATIVO

RIFERIMENTO PROGETTO				RIFERIMENTO DIRETTORIO					RIFERIMENTO ELABORATO				REVISIONE
Codice Commessa	Lotto, Sub-Prog. Capitolato	Fase	Valenza	Progressiva	WBS	Parte Express	Tip.	Gruppo	Tip.	Progressivo	Rev.		01
111465	0000	PD	IT	AMB	BK003	00000	D	A U A	5060	-	2		SCALA: VARIE

PROJECT MANAGER: Ing. Raffaele Rinaldesi, Ord. Ing. Macerata N. A1068	SUPPORTO SPECIALISTICO: JOINNETLOPPASTORI ARQUITECTES; TASCA STUDIO ARCHITETTI ASSOCIATI	REVISIONE	
PROGETTO	VERIFICATO	0	0069
		1	02/10/2019
		2	30/TTEMBRE /2019
		3	30/TTEMBRE /2020
		4	-
		5	-

VISTO DEL COMMITTENTE
autostrade per l'italia
IL RESPONSABILE UNICO DEL PROCEDIMENTO
Ing. Paolo Selleri

VISTO DEL CONCEDENTE
Ministero delle Infrastrutture e dei Trasporti
Direzione Generale per la Vigilanza sulle Concessionarie Autostradali

I PROGETTI, GLI ELABORATI E/O I RELATIVI CONTENUTI SONO DI PROPRIETÀ ESCLUSIVA DI AUTOSTRADE PER L'ITALIA S.P.A. E NON POSSONO ESSERE UTILIZZATI, RIPRODOTTI O COMUNICATI A TERZI SENZA AUTORIZZAZIONE SCRITTA DELLA STESSA. TUTTI I DIRITTI SONO RISERVATI A NORMA DI LEGGE. ESPRESSO DIVIETO DI CESSIONE A TERZI DEL CONTENUTO ANCHE SE PARZIALE.