
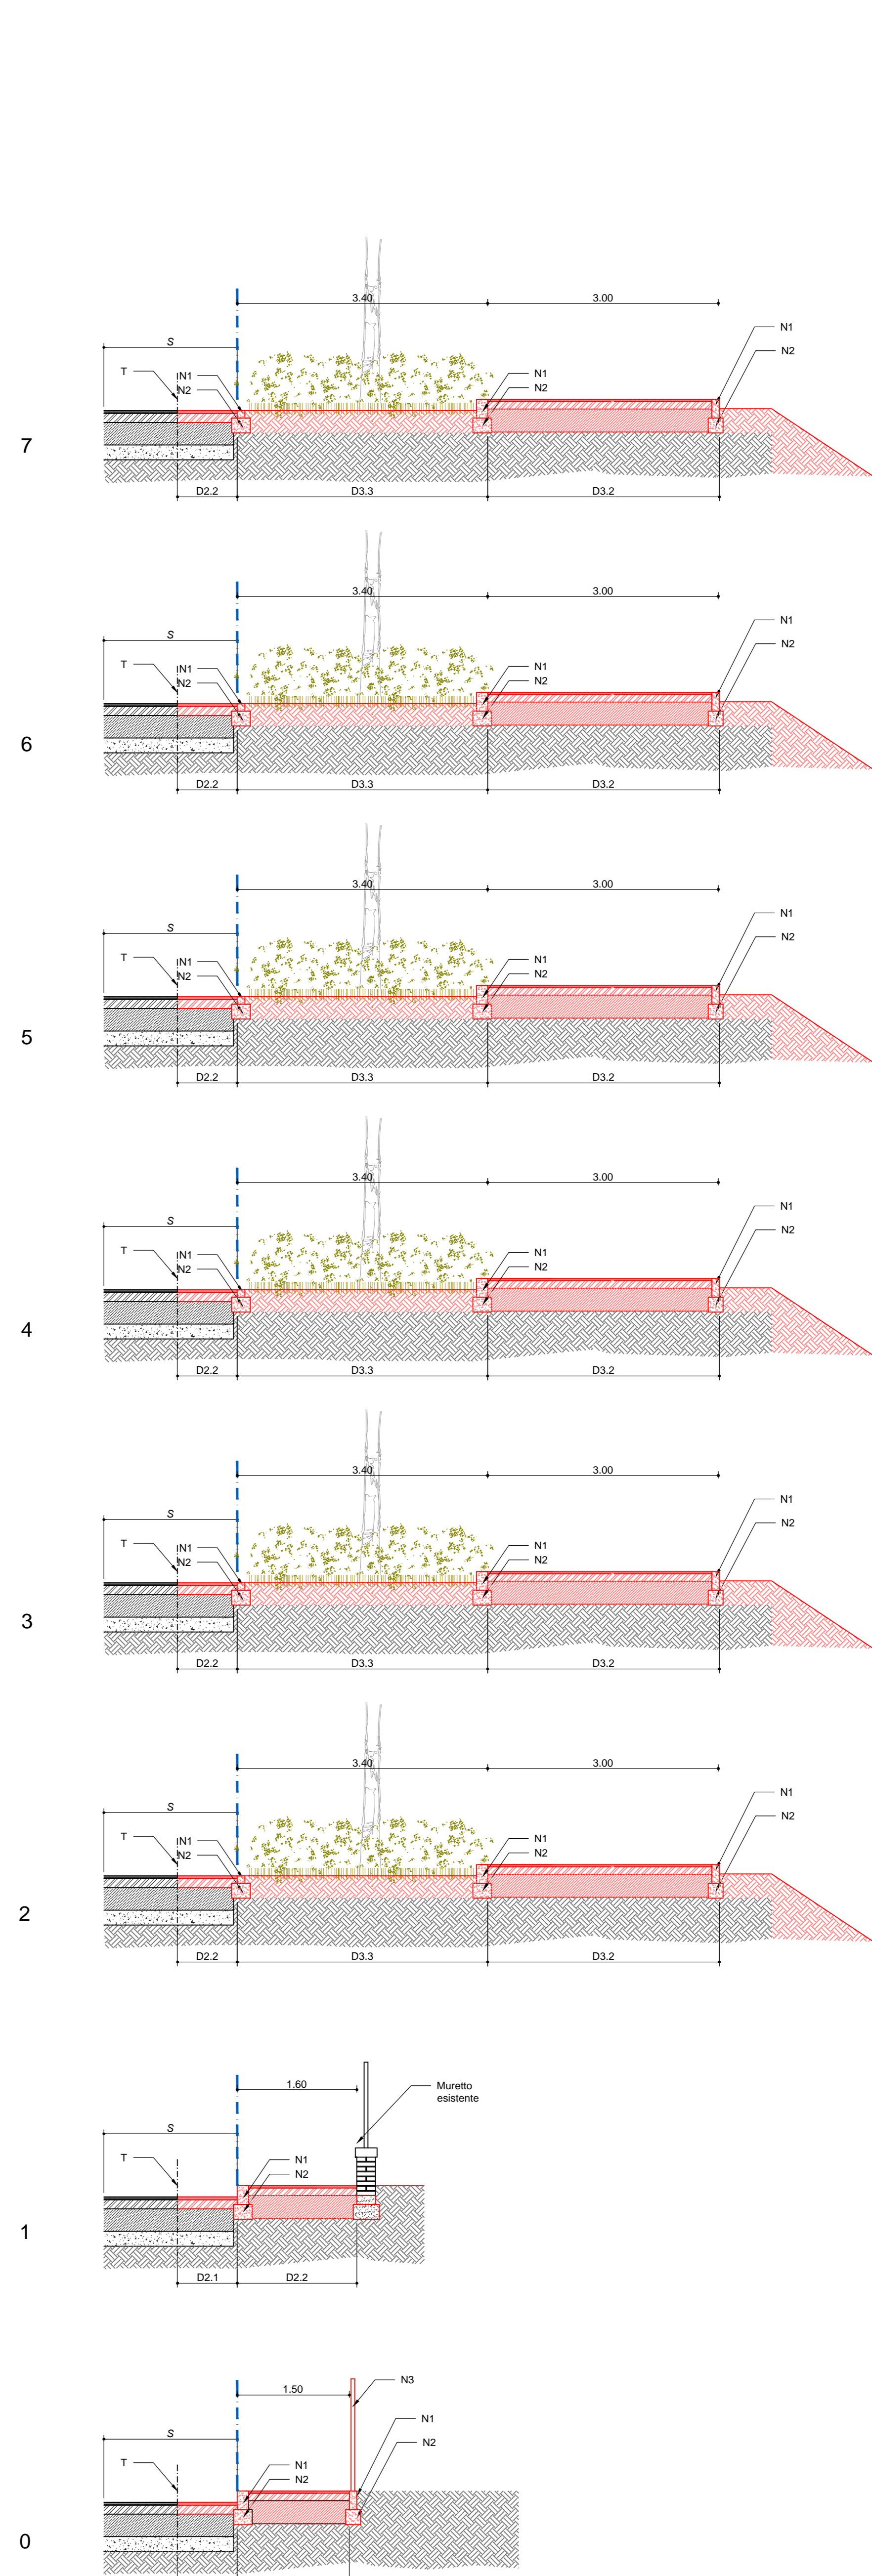
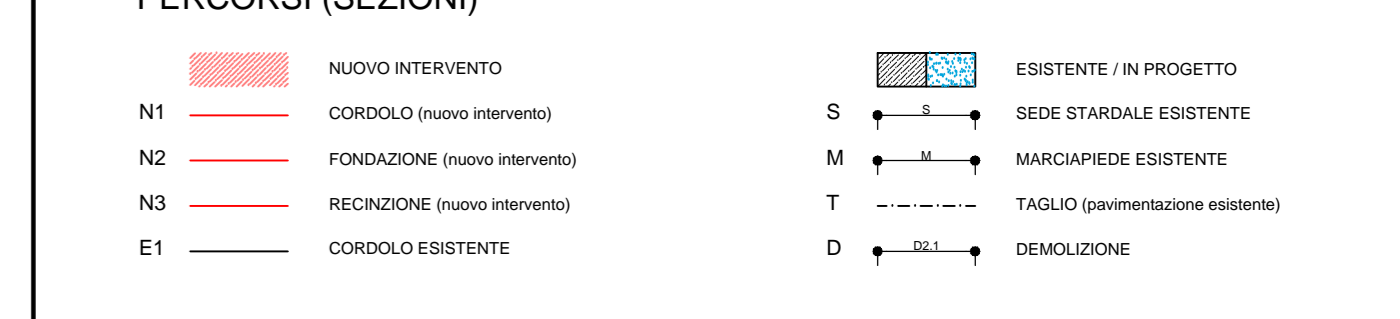
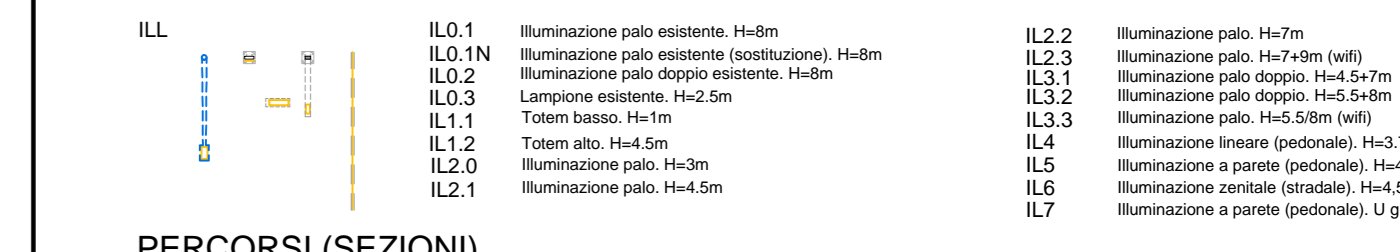
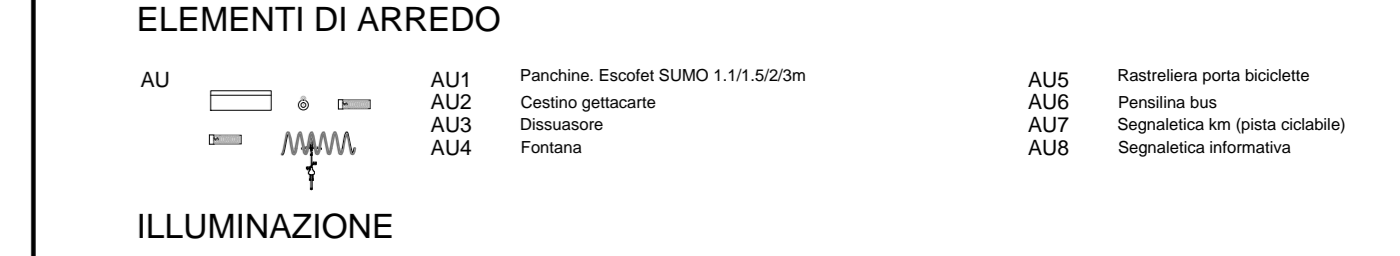
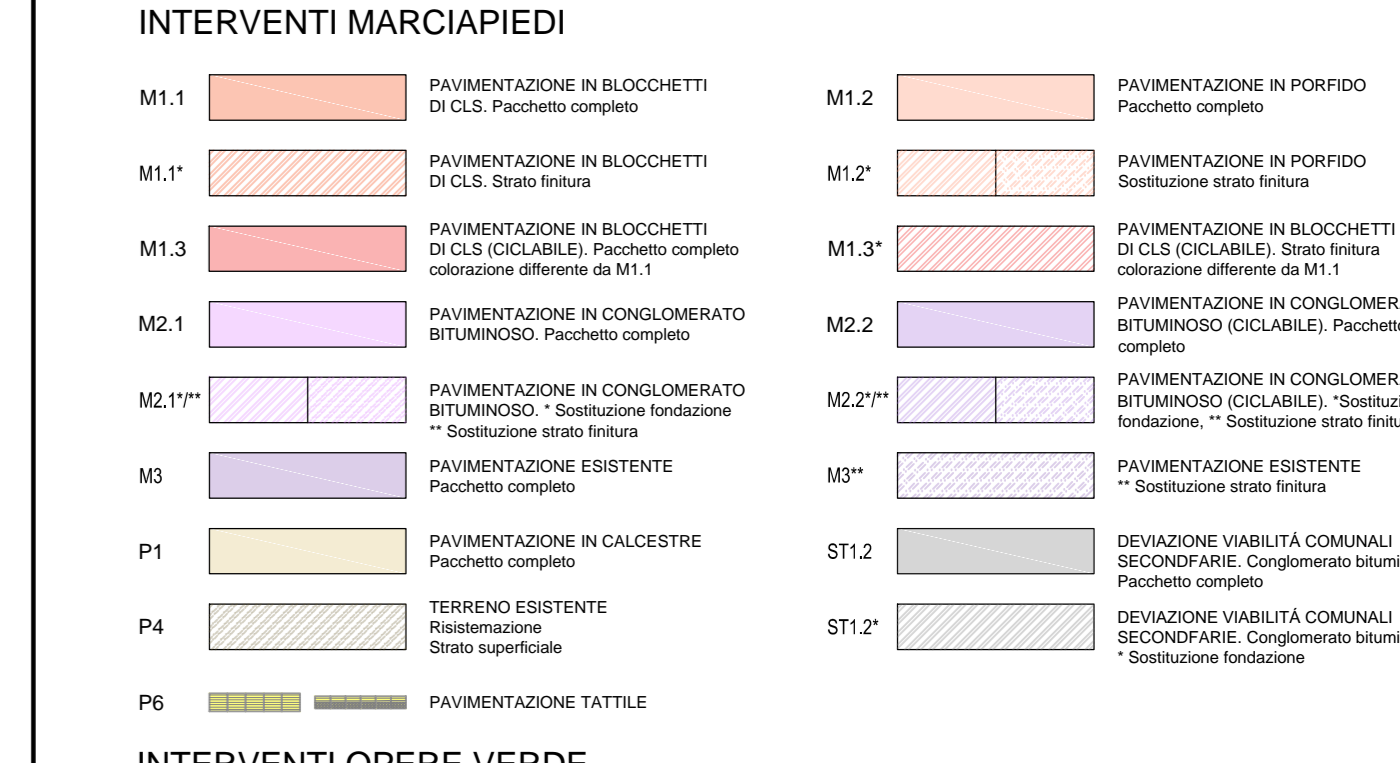


LIMITI DI INTERVENTO

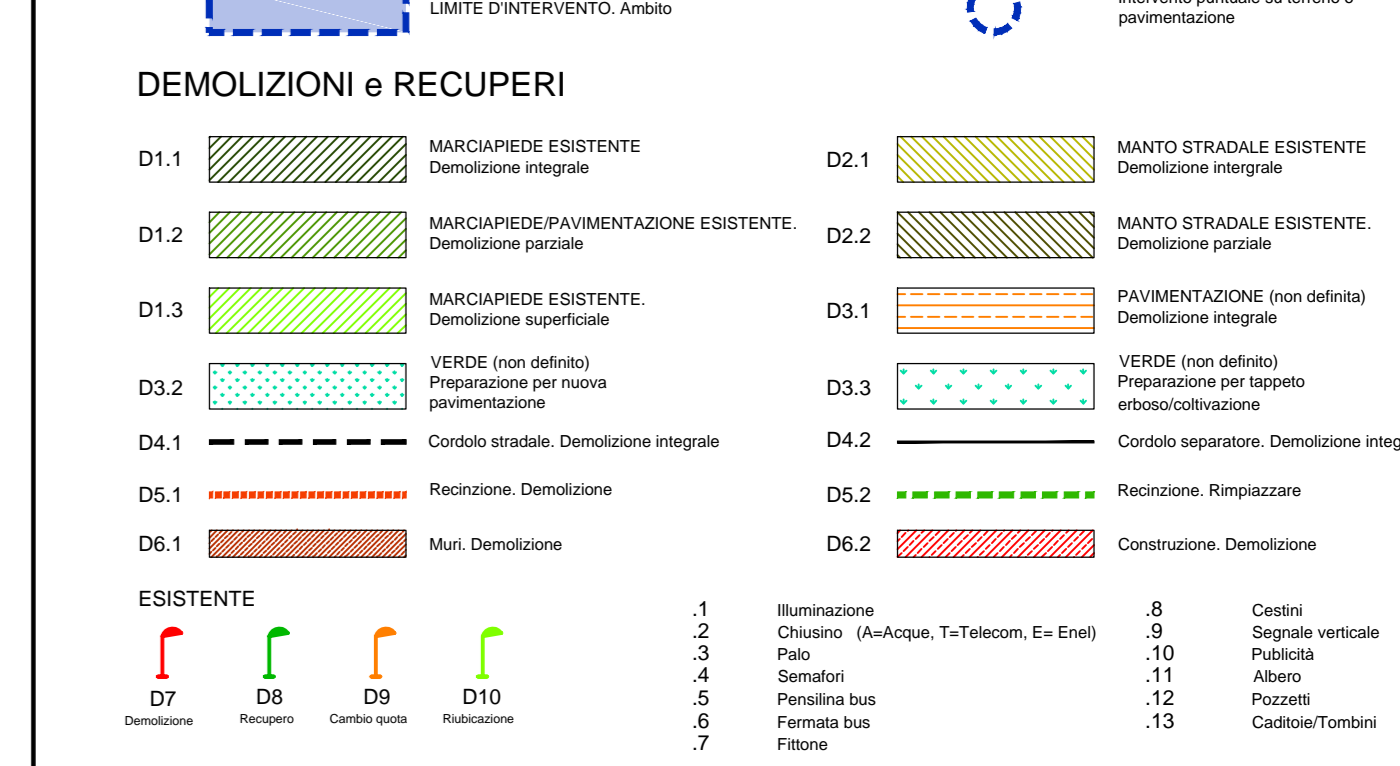

autostrade per l'Italia

AUTOSTRADA (A14) : BOLOGNA-BARI-TARANTO
TRATTO: BOLOGNA BORGO PANIGALE - BOLOGNA SAN LAZZARO

POTENZIAMENTO IN SEDE DEL SISTEMA
AUTOSTRADALE E TANGENZIALE DI BOLOGNA

"PASSANTE DI BOLOGNA"

PROGETTO DEFINITIVO

IT - INTERVENTI TERRITORIALI

AMBIENTE

BK011 - STRADELLI GUELFI-CANOVA

PLANIMETRIE STATO DI FATTO, TRACCIAMENTO DEMOLIZIONI, PROGETTO E COD. INTERVENTI: SEZIONI TRASVERSALI

IL PROGETTISTA SPEDICITARIO Arch. Enrico Franceschini Via S. Maria N. 10000 00100 ROMA	IL RESPONSABILE INTEGRATORE Ing. Raffaele Rinaldi Via S. Maria N. 10000 00100 ROMA	IL DIRETTORE TECNICO Ing. Andrea Tanti Via S. Maria N. 10000 00100 ROMA
IL RESPONSABILE PROGETTISTA E REDATTORE Ing. Raffaele Rinaldi Via S. Maria N. 10000 00100 ROMA	IL RESPONSABILE INTERVENTO Ing. Raffaele Rinaldi Via S. Maria N. 10000 00100 ROMA	IL RESPONSABILE VERIFICA Ing. Raffaele Rinaldi Via S. Maria N. 10000 00100 ROMA

VISTO DEL COMMITTENTE
autostrade per l'Italia

VISTO DEL CONCESSIONARIO
Ministero delle Infrastrutture e dei Trasporti