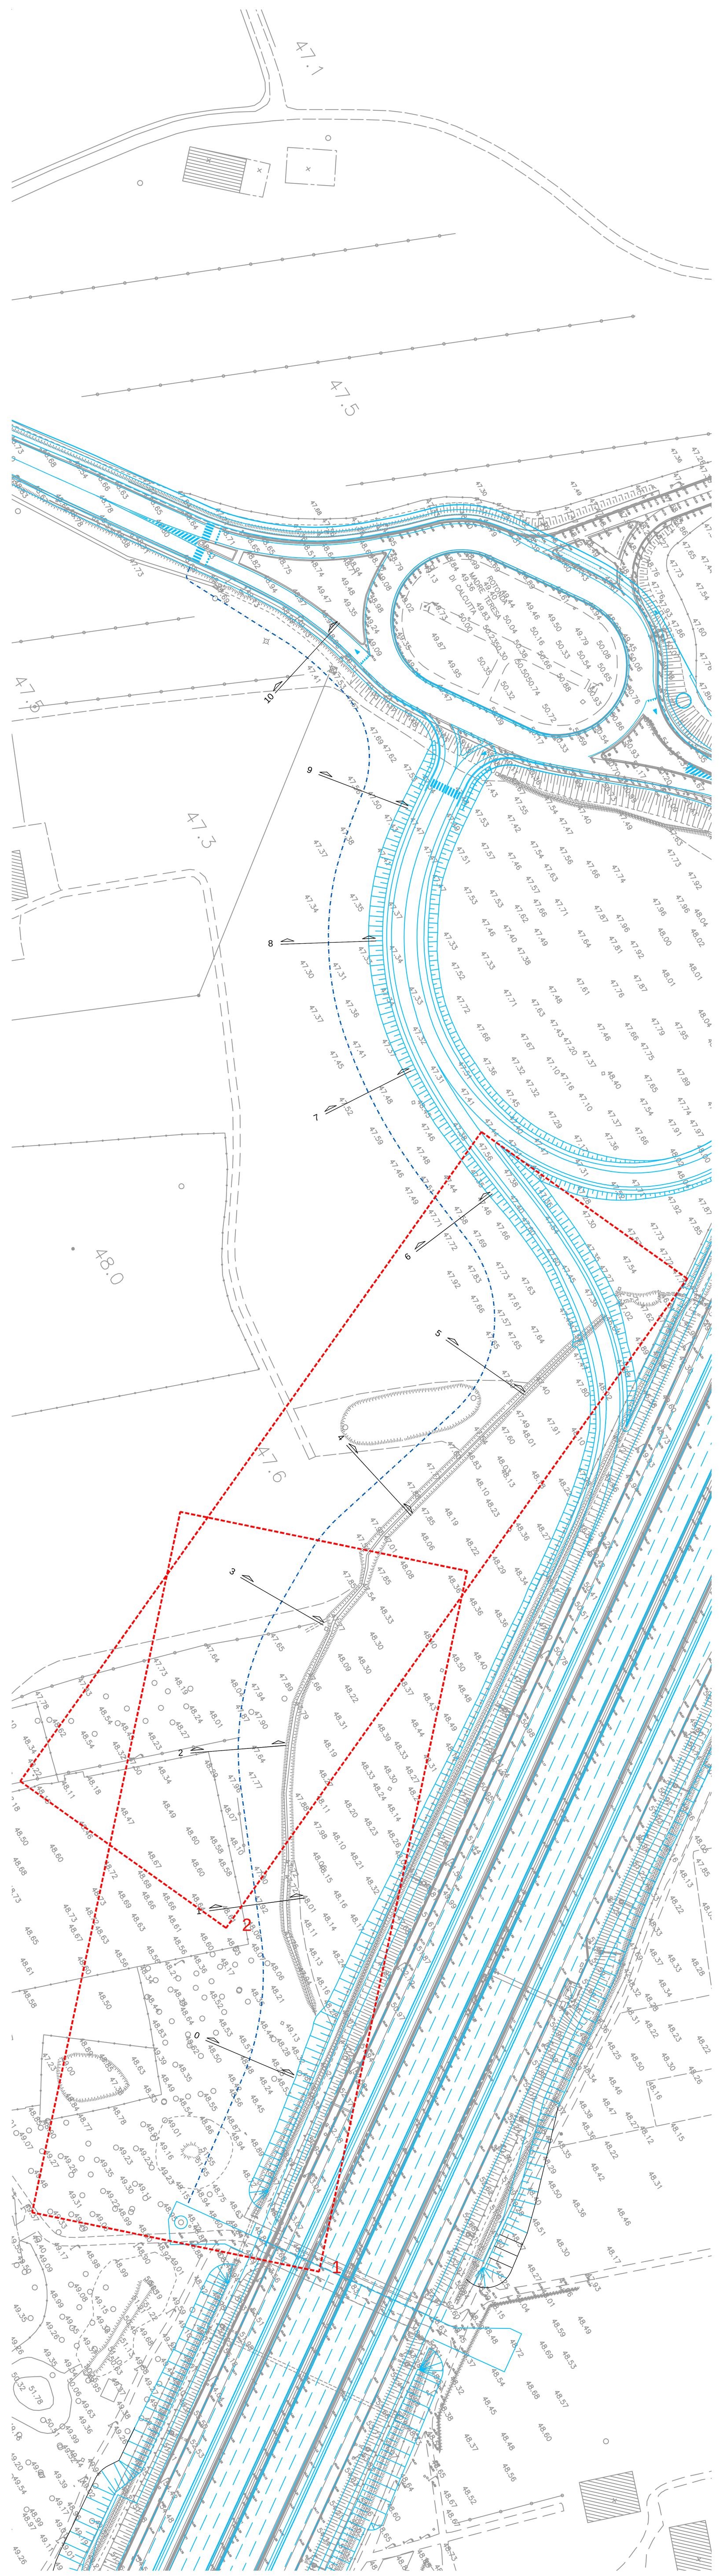

TOPOGRAFICO, planimetria (scala 1:1.000)

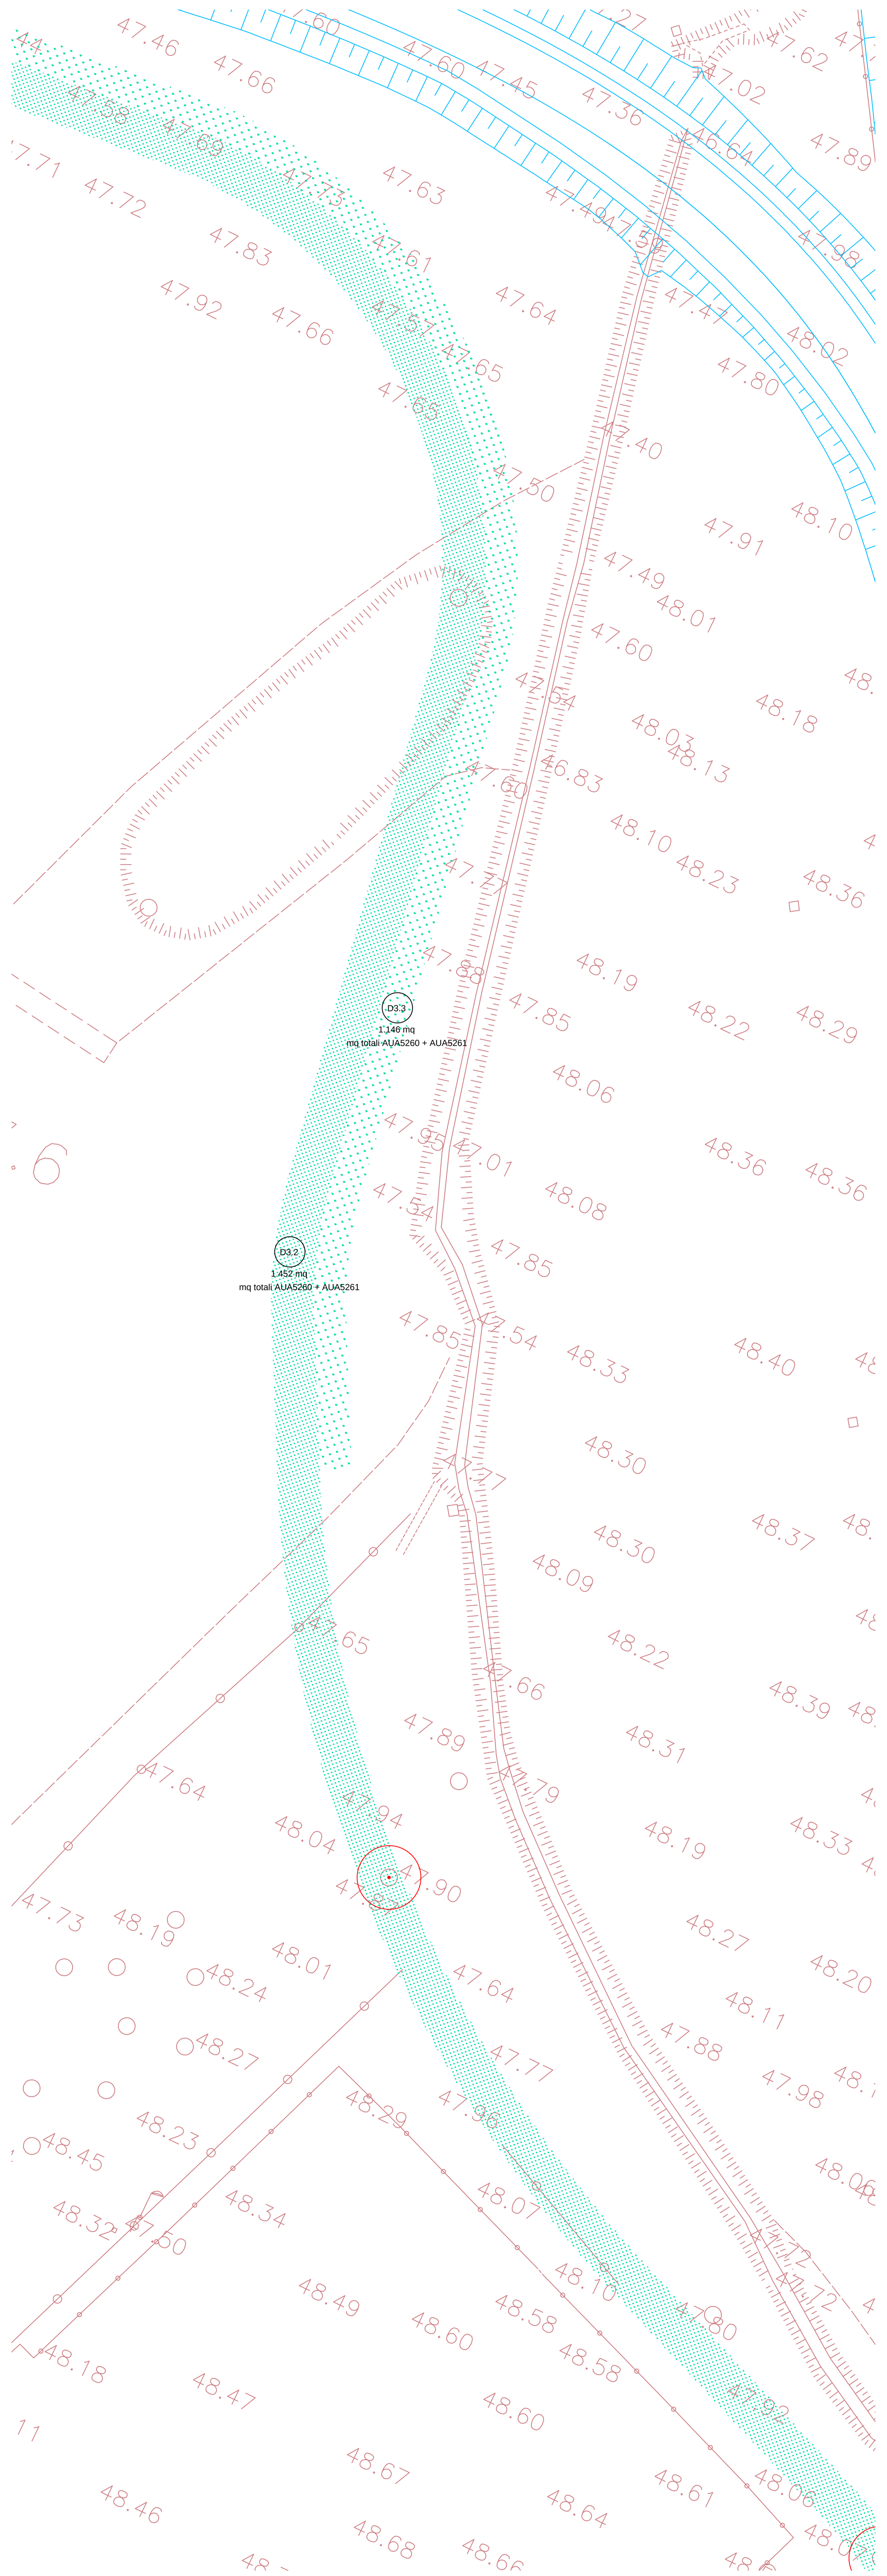

STATO DI FATTO/2: demolizioni e recuperi, planimetria (scala 1:300)

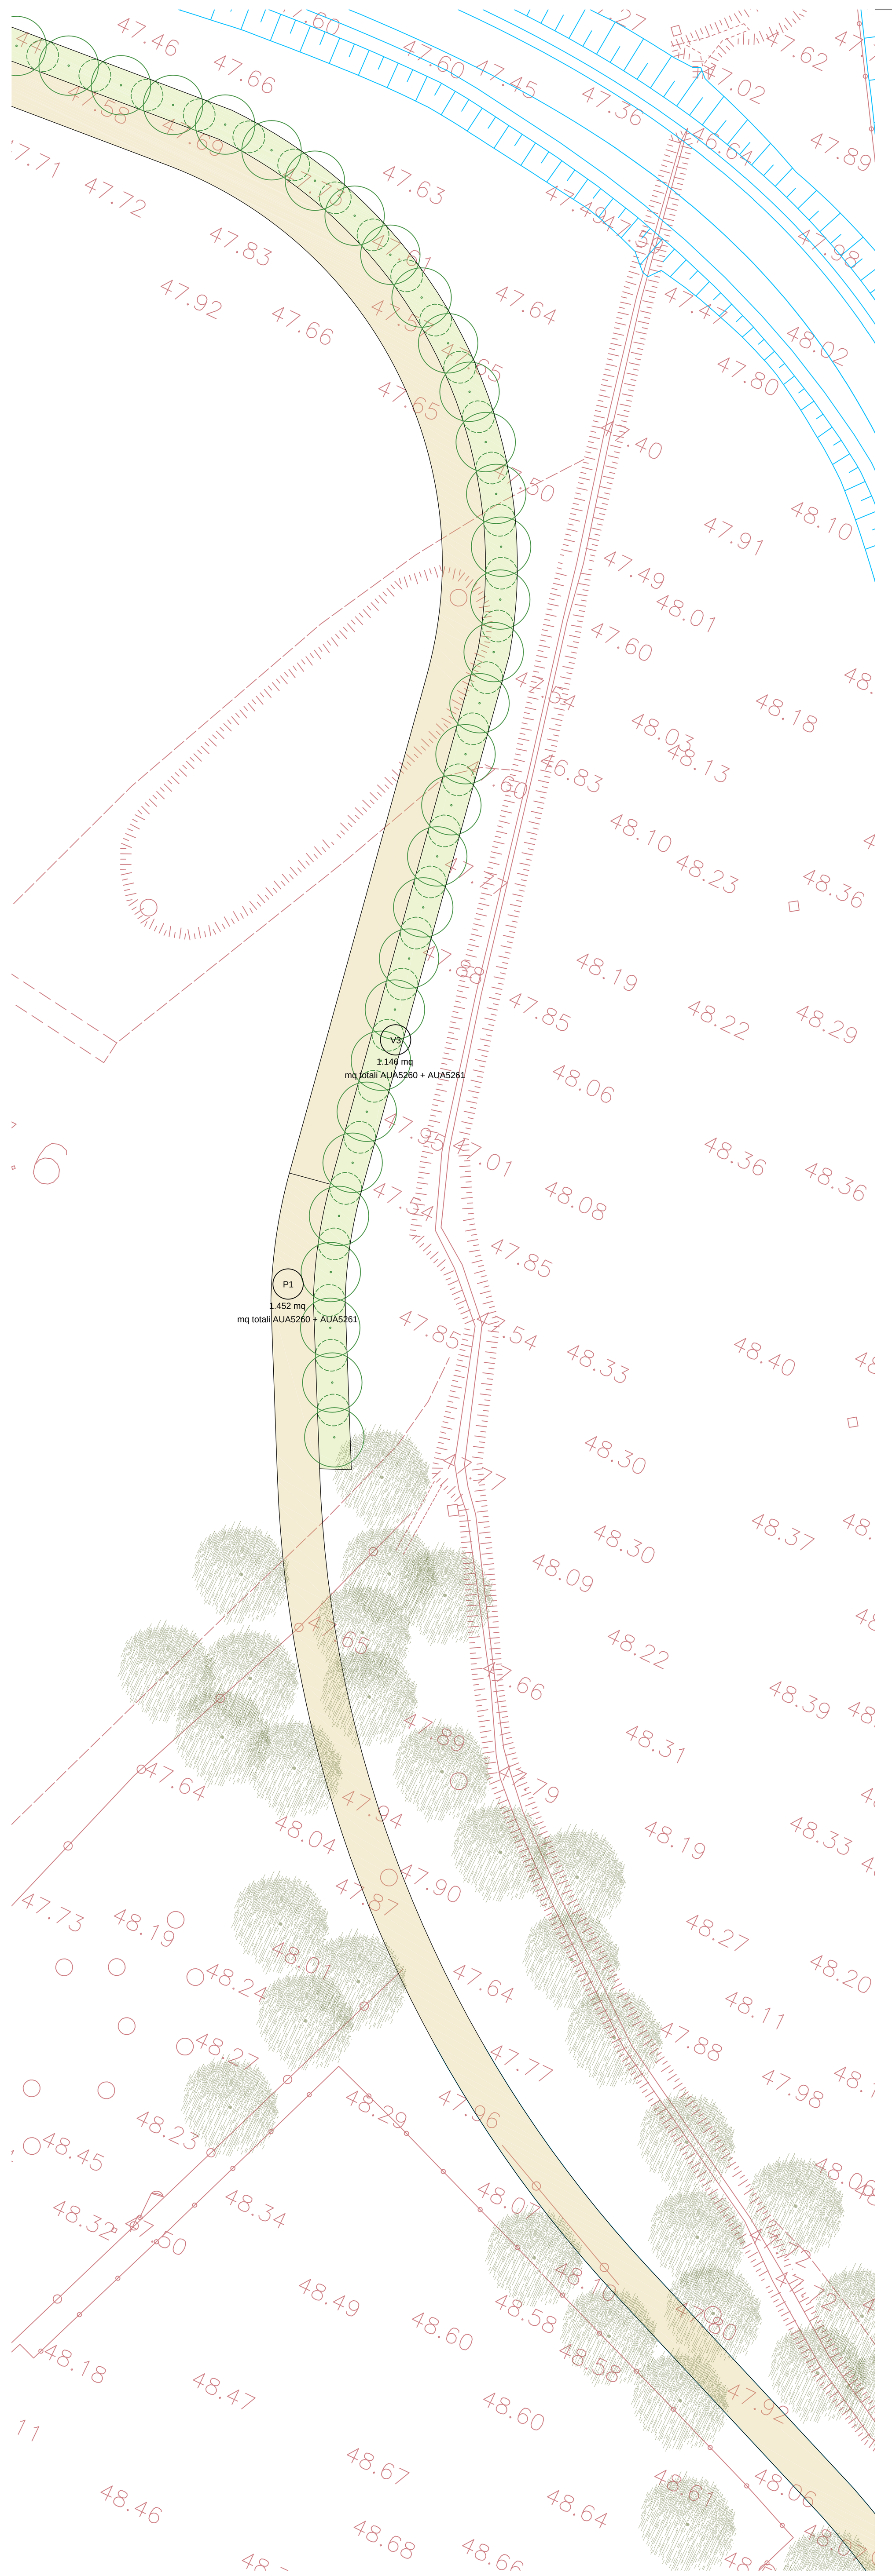

STATO DI FATTO/PROGETTO2: Sezioni trasversali (scala 1:50)

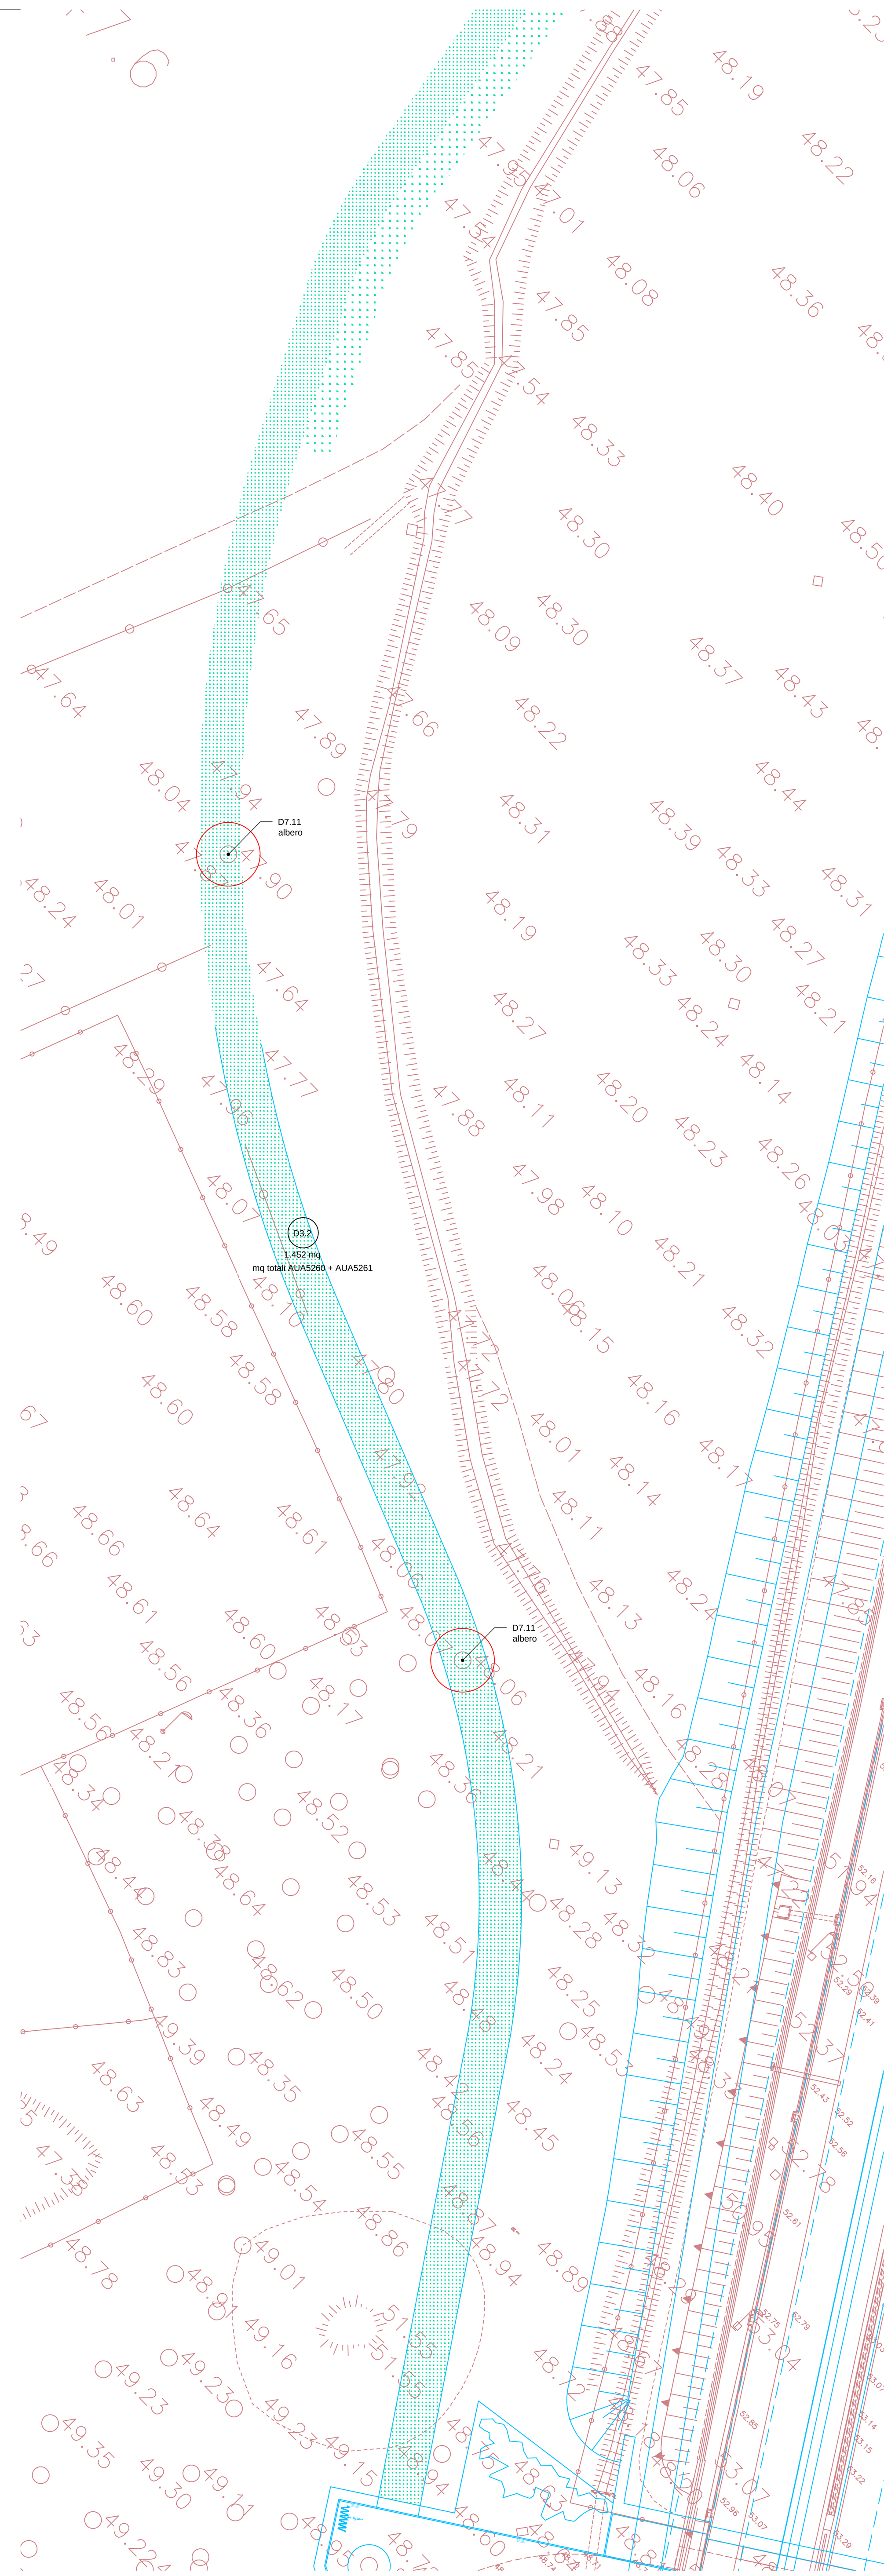

STATO DI FATTO/1: demolizioni e recuperi, planimetria (scala 1:300)

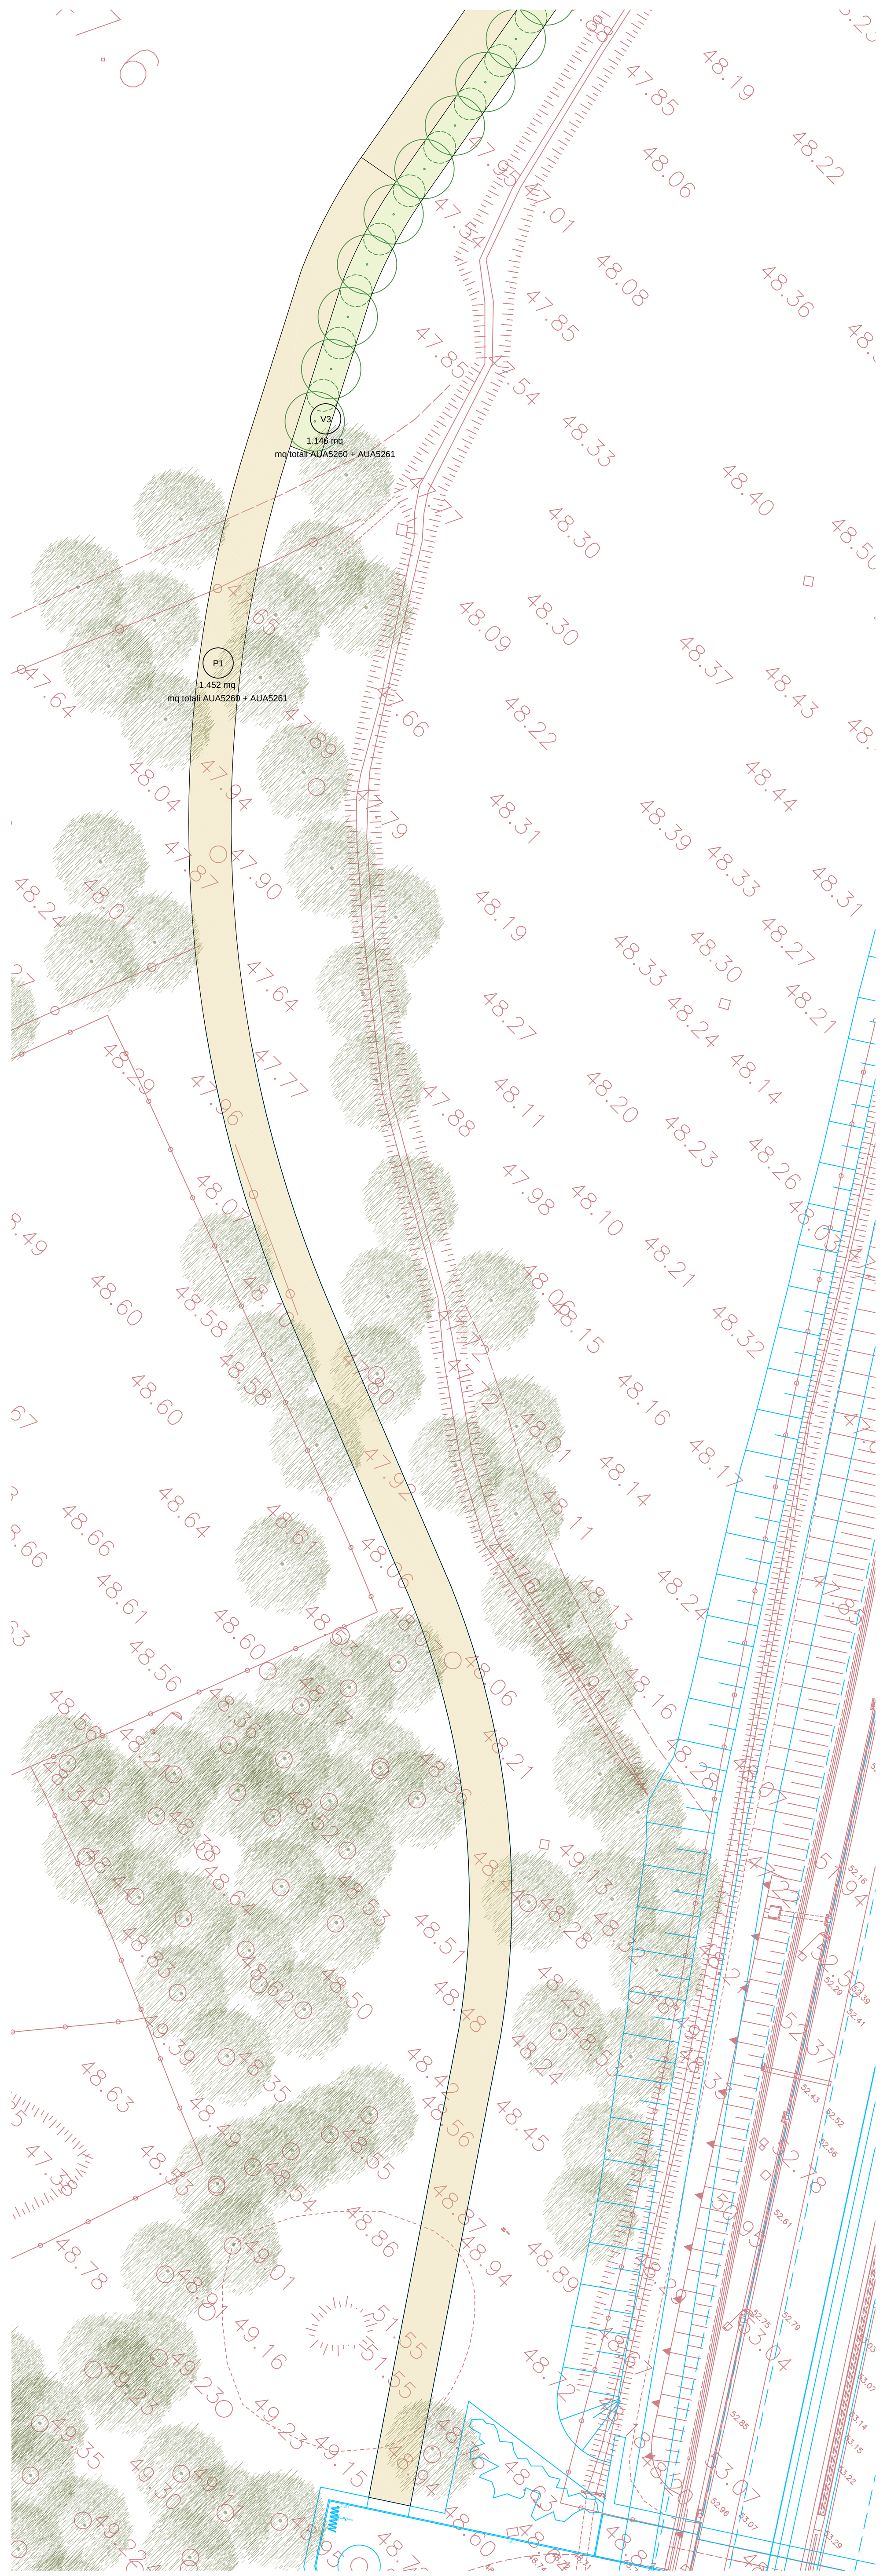

CODICI INTERVENTI/1, planimetria (scala 1:300)

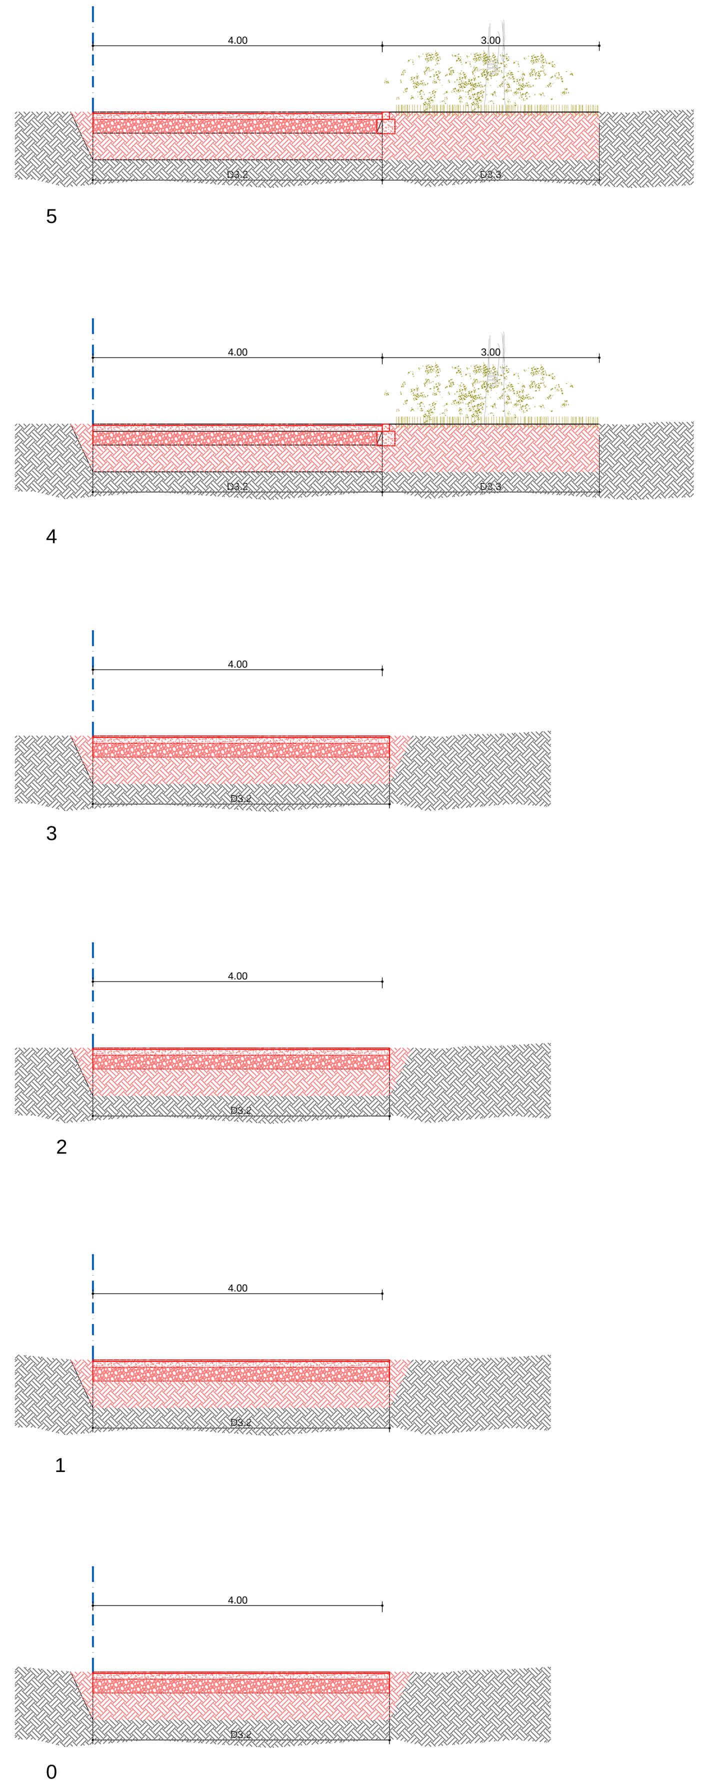

STATO DI FATTO/PROGETTO: Sezioni trasversali (scala 1:50)

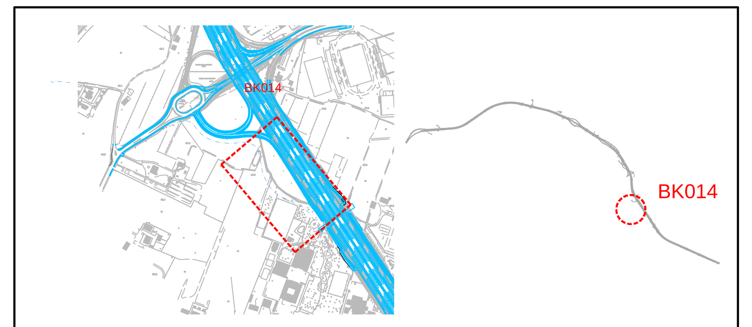

LIMITE DI INTERVENTO

DEMOLIZIONI e RECUPERI

ESISTENTE

INTERVENTI MARCIAPIEDI

INTERVENTI OPERE VERDE

INTERVENTI CORDOLI

OPERE MURARIE O SPECIALI

ELEMENTI DI ARREDO

ILLUMINAZIONE

PERCORSI (SEZIONI)

N1	CORDOLO (nuovo intervento)	S	SEDE STARDALE ESISTENTE
N2	FONDAZIONE (nuovo intervento)	M	MARCIAPIEDE ESISTENTE
N3	RECINZIONE (nuovo intervento)	T	TAGLIO (pavimentazione esistente)
E1	CORDOLO ESISTENTE	D	DEMOLIZIONE
E2	FONDAZIONE ESISTENTE	R1	CORDOLO ESISTENTE (rimozione)
E3	RECINZIONE ESISTENTE	R2	FONDAZIONE ESISTENTE (rimozione)

autostrade per l'italia

AUTOSTRADA (A14) : BOLOGNA-BARI-TARANTO

TRATTO: BOLOGNA BORGO PANIGALE - BOLOGNA SAN LAZZARO

POTENZIAMENTO IN SEDE DEL SISTEMA AUTOSTRADALE E TANGENZIALE DI BOLOGNA

"PASSANTE DI BOLOGNA"

PROGETTO DEFINITIVO

IT - INTERVENTI TERRITORIALI

AMBIENTE

BK014 - EUROPA-SCANDELLARA

PLANIMETRIE STATO DI FATTO, TRACCIAMENTO DEMOLIZIONI, PROGETTO E COD. INTERVENTI; SEZIONI TRASVERSALI

IL PROGETTISTA SPECIALISTICO	IL RESPONSABILE INTEGRAZIONE PRESTAZIONI SPECIALISTICHE	IL DIRETTORE TECNICO
Arch. Enrico Francesconi Ord. Arch. Milano n.16888 RESPONSABILE ARCHITETTURA E PAESAGGIO	Ing. Raffaele Rinaldesi Ord. Ingg. Macerata N. A1068	Ing. Andrea Tanzi Ord. Ingg. Parma N. 1154 PROGETTAZIONE NUOVE OPERE AUTOSTRADALI

CODICE IDENTIFICATIVO											ORDINATORE
RIFERIMENTO PROGETTO			RIFERIMENTO DIRETTORIO				RIFERIMENTO ELABORATO				02
Codice Commessa	Lotto, Sub-Prog, Cod. Appalto	Fase	Capitolo	Paragrafo	W B S	Parte d'opera	Tip.	Disciplina	Progressivo	Rev.	SCALA
111465	0000	PD	IT	AMB	BK014	00000	D	A U A	5261	- 0	VARIE

spea ENGINEERING gruppo Atlantia

PROJECT MANAGER:	SUPPORTO SPECIALISTICO:
Ing. Raffaele Rinaldesi Ord. Ingg. Macerata N. A1068	JORNETLLOPPASTOR ARQUITECTES TASCA STUDIO ARCHITETTI ASSOCIATI
REDATTO:	VERIFICATO:

REVISIONE	
n.	data
0	SETTEMBRE 2020
1	-
2	-
3	-
4	-

VISTO DEL COMMITTENTE	VISTO DEL CONCEDENTE
autostrade per l'italia IL RESPONSABILE UNICO DEL PROCEDIMENTO Ing. Fabio Visintin	Ministero delle Infrastrutture e dei Trasporti DIPARTIMENTO PER LE INFRASTRUTTURE, GLI AFFARI GENERALI ED IL PERSONALE STRUTTURA DI VIGILANZA SULLE CONCESSIONARIE AUTOSTRADALI

IL PRESENTE DOCUMENTO NON POTRA' ESSERE COPIATO, RIPRODOTTO O ALTRIMENTI PUBBLICATO, IN TUTTO O IN PARTE, SENZA IL CONSENSO SCRITTO DELLA SOC. AUTOSTRADE PER L'ITALIA S.P.A.. OGNI UTILIZZO NON AUTORIZZATO SARA' PERSEGUITO A NORMA DI LEGGE.
THIS DOCUMENT MAY NOT BE COPIED, REPRODUCED OR PUBLISHED, EITHER IN PART OR IN ITS ENTIRETY, WITHOUT THE WRITTEN PERMISSION OF SOC. AUTOSTRADE PER L'ITALIA S.P.A.. UNAUTHORIZED USE WILL BE PROSECUTED BY LAW.