CB001 / CO001 - CAMPO BASE e CANTIERE OPERATIVO 1:1000

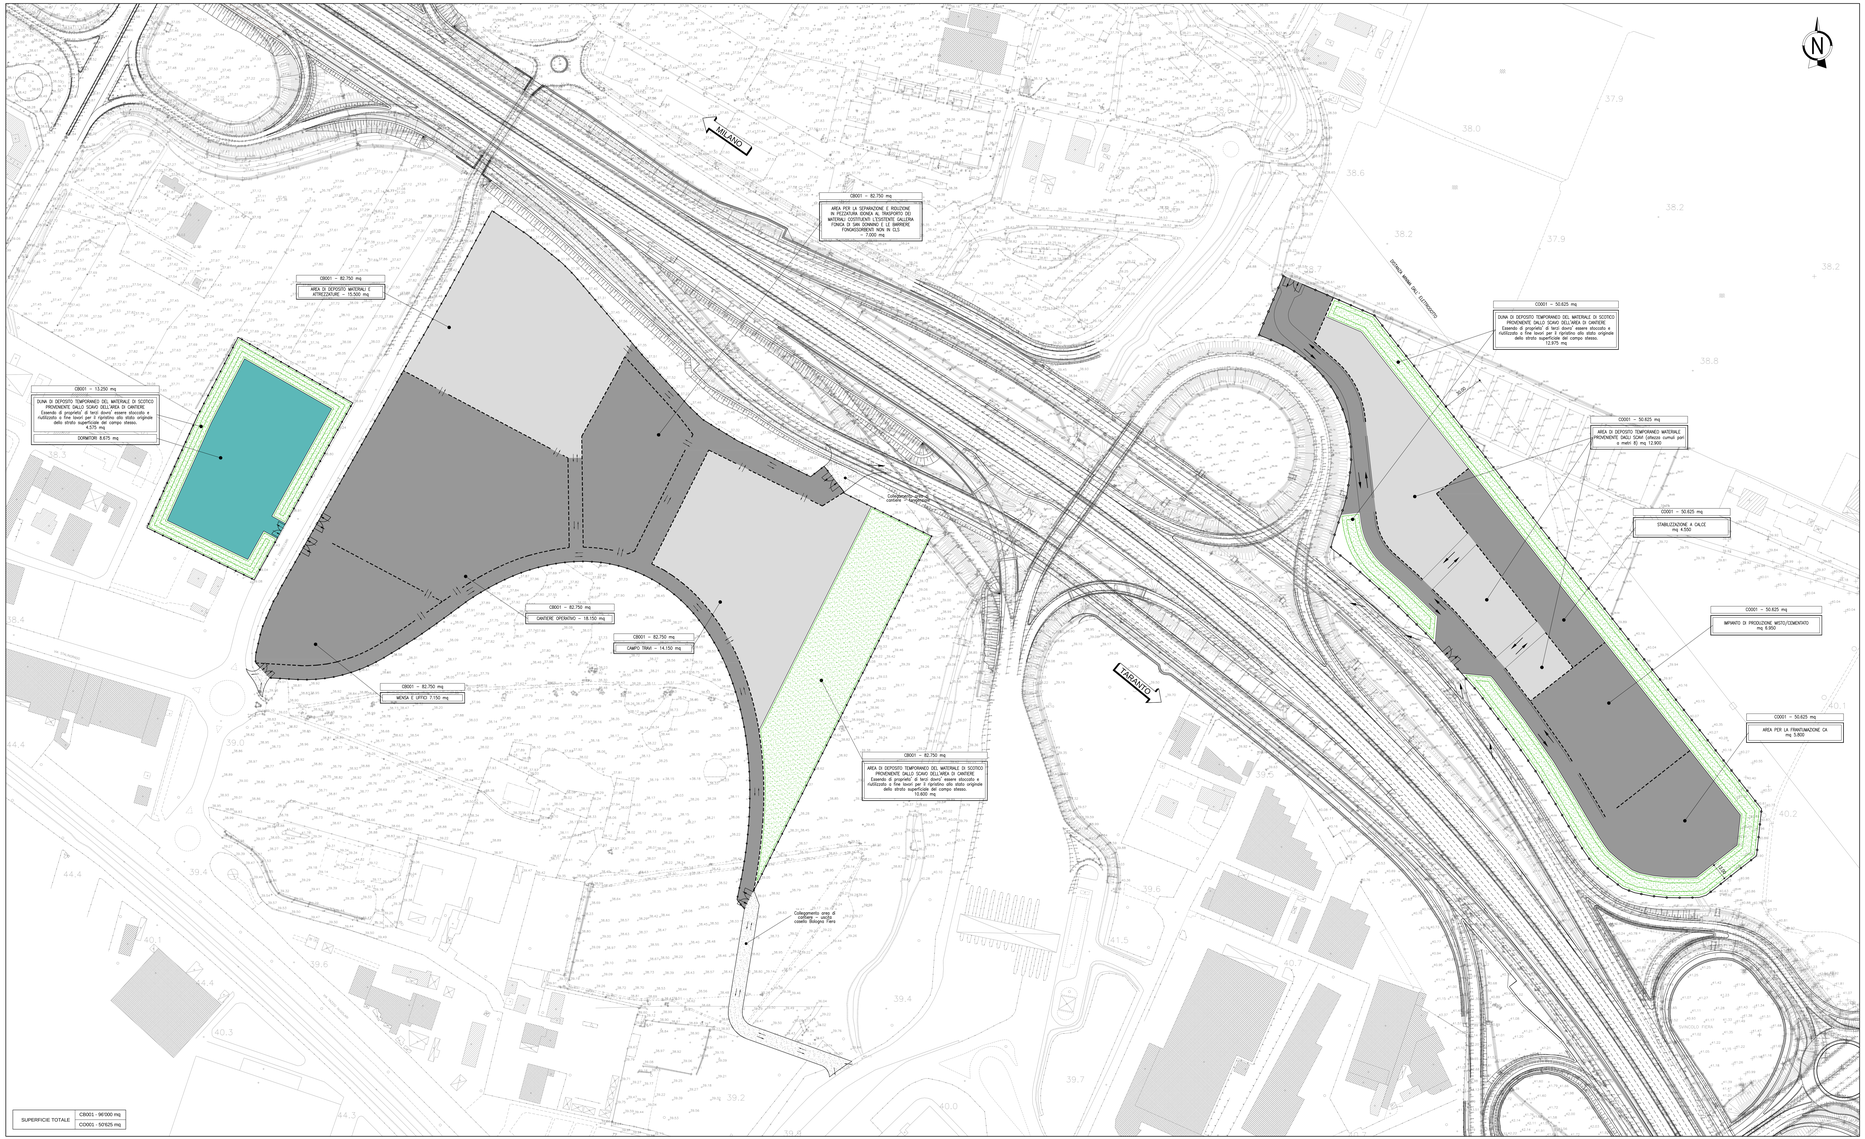

PARTICOLARE PAVIMENTAZIONE CON FINITURA IN CONGLOMERATO BITUMINOSO

SCALA 1:10 (misure in cm)

CB001 (DORMITORI)

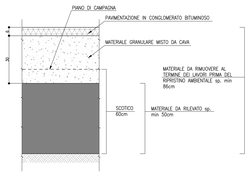

PARTICOLARE PAVIMENTAZIONE CON FINITURA IN CONGLOMERATO BITUMINOSO

SCALA 1:10 (misure in cm)

CB001 (CAMPO BASE AREA UFFICI, CANTIERE OPERATIVO, AREA SEPARAZIONE MATERIALI GALLERIA ESISTENTE SAN DONNINO) e CO001

PARTICOLARE PAVIMENTAZIONE CON FINITURA IN MATERIALE MISTO DA CAVA

SCALA 1:10 (misure in cm)

CB01 (CAMPO TRAVI E AREA AREA DEPOSITO MATERIALI E ATTREZZATURE) e CO01 (AREA DEPOSITO MATERIALI PROVENIENTI DAGLI SCAVI)

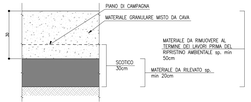

PARTICOLARE RECINZIONE METALLICA

SCALA 1:20 (misure in mm)

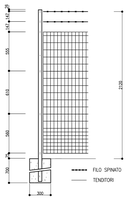

PARTICOLARE DUNA

SCALA 1:100 (misure in cm)

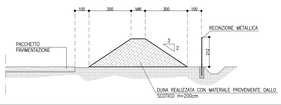

NOTE

NELLA DUNA/AREA DI DEPOSITO TEMPORANEO IL MATERIALE DI SCOTICO ESSENDO DI PROPRIETA' DI TERZI DOVRA' ESSERE STOCCATO E RIUTILIZZATO A FINE LAVORI PER IL RIPRISTINO ALLO STATO ORIGINALE DELLO STRATO SUPERFICIALE DEL CAMPO STESSO

LEGENDA

- RECINZIONE IN RETE METALLICA H=2.12m (*)
- BARRIERA NEW JERSEY
- PAZZALE CON FINITURA IN CONGLOMERATO BITUMINOSO
- PAZZALE CON FINITURA IN MATERIALE MISTO DA CAVA
- DUNA E AREA DI STOCCAGGIO MATERIALE DI COLTIVO PROVIENENTE DAL PIANO DI POSA DEI CAMPI CANTIERE
- PERCORSI MEZZI DI CANTIERE

autostrade per l'italia

AUTOSTRADA (A14) : BOLOGNA-BARI-TARANTO

TRATTO: BOLOGNA BORGO PANIGALE - BOLOGNA SAN LAZZARO

POTENZIAMENTO IN SEDE DEL SISTEMA AUTOSTRADALE E TANGENZIALE DI BOLOGNA

"PASSANTE DI BOLOGNA"

PROGETTO DEFINITIVO

CANTIERIZZAZIONE E FASI DEI LAVORI

AREE DI CANTIERE, CAVE E DEPOSITI

CB001 / CO001 - Campo Base e Cantiere Operativo

Planimetria di progetto e particolari costruttivi

IL PROGETTISTA SPECIALISTICO	IL RESPONSABILE INTEGRAZIONE PRESTAZIONI SPECIALISTICHE	IL DIRETTORE TECNICO
Geom. Maurizio Pellari Alba Geom. Provincia di Milano n.6574 RESPONSABILE CANTIERIZZAZIONE E MOBILITA'	Ing. Raffaele Rinaldisi Ord. Ingg. Macerata N. A1268	Ing. Andrea Tanzi Ord. Ingg. Parma N. 1204 PROGETTAZIONE NUOVE OPERE (AUTOSTRADA)

CODICE IDENTIFICATIVO

RIFERIMENTO PROGETTO			RIFERIMENTO DIRETTORIO				RIFERIMENTO ELABORATO				ORDINE PROG.
LIVELLO COMMESSA	Codice Commessa	Fase	Capitolo	Paragrafo	W B S	PROG.FASE	Sig. Opera	Progressivo	Revisione	Formato	n.a.
111465	0000	PD	CN	ACN	CB001	00000	D C A P	0300	- 0	SCALA VARIE	

		SUPPORTO SPECIALISTICO	REVISIONE	
spea ingegneria europea Atlantia	PROJECT MANAGER Ing. Raffaele Rinaldisi Ord. Ingg. Macerata N. A1268		n.	data
			0	SETTEMBRE 2020
			1	-
			2	-
	REDATTO	VERIFICATO	3	-
			4	-

VISTO DEL COMMITTENTE
autostrade per l'italia
IL RESPONSABILE UNICO DEL PROCEDIMENTO
Ing. Walter Vecchi

VISTO DEL CONCEDENTE
Ministero delle Infrastrutture e dei Trasporti
DIPARTIMENTO PER LA RETE STRADALE E AUTOSTRADALE
DIRIGENTE DELLA DIVISIONE 2 - VIGILANZA TECNICA SUGLI ENTI CONCESSIONARI

I PROGETTI RIPORTATI IN TUTTI I DISEGNI (STRADE, SVINCOLI, ECC.) RIMANGONO DI PROPRIETA' DI TERZI E NON POSSONO ESSERE UTILIZZATI, DIVULGATI, COPIATI O RIPRODOTTI SENZA LA PREVENTIVA AUTORIZZAZIONE DELLA SOCIETA' AUTOSTRADE PER L'ITALIA S.P.A.
THE DRAWINGS OF THE ALL OPERA, INCLUDING PROJECTS, STUDIES AND REPORTS, MUST NOT BE DISCLOSED OR REPRODUCED WITHOUT THE AUTHORISATION OF AUTOSTRADE PER L'ITALIA S.P.A.