


**LEGENDA**

- RAMPE / PASSAGGI
- ZONA GUADO
- TUBI IN PROGETTO

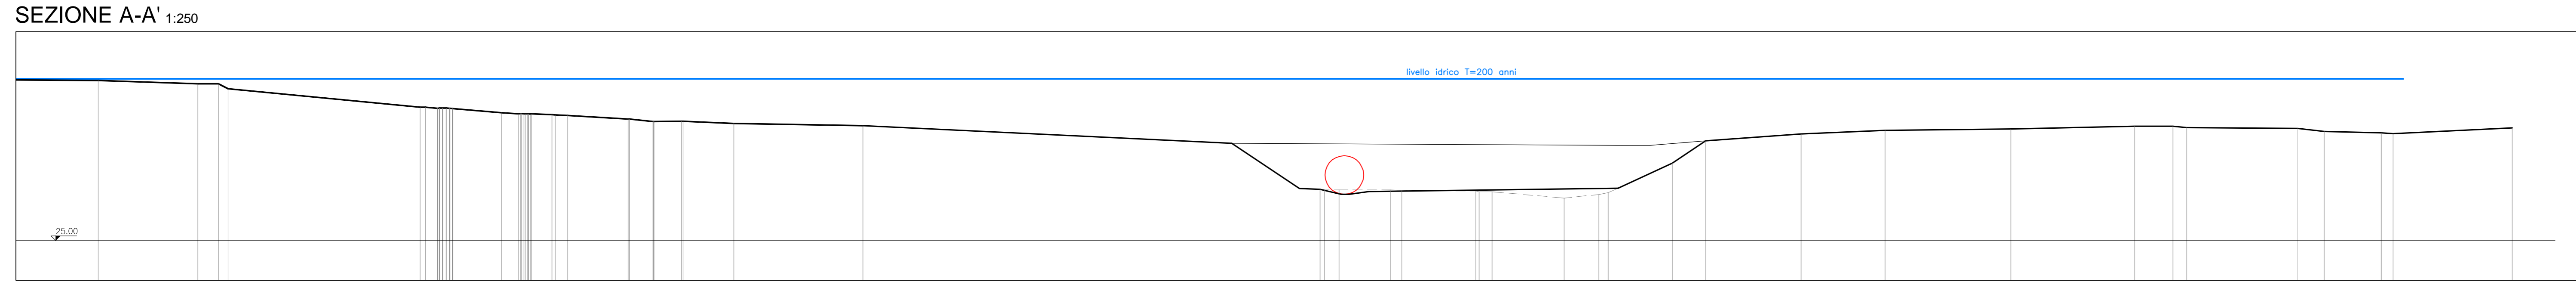

**AUTOSTRADA (A14) : BOLOGNA-BARI-TARANTO**  
 TRATTO: BOLOGNA BORGO PANIGALE - BOLOGNA SAN LAZZARO

POTENZIAMENTO IN SEDE DEL SISTEMA  
 AUTOSTRADALE E TANGENZIALE DI BOLOGNA

"PASSANTE DI BOLOGNA"  
 PROGETTO DEFINITIVO

**CANTIERIZZAZIONE E FASI DEI LAVORI**

**VIADOTTO RENO**

Zona per guado ed exec. fond., elev. e varo impalcati Viadotti Reno  
 Planimetria e sezioni di progetto

IL PROGETTISTA SPECIALISTICO Geom. Maurizio Piazzi Albo Geom. Provincia di Milano n.8574 RESPONSABILE CANTIERABILITA' PROGETTI	IL RESPONSABILE INTEGRAZIONE PRESTAZIONI SPECIALISTICHE Ing. Raffaele Rinaldesi Ord. Ingg. Macerata N. A1068	IL DIRETTORE TECNICO Ing. Andrea Tassi Ord. Ingg. Parma N. 1154 PROGETTAZIONE NUOVE OPERE AUTOSTRADALI
---	--	---

RIFERIMENTO PROGETTO		CODICE IDENTIFICATIVO				RIFERIMENTO ELABORATO		ORDINATORE
Codice Commessa	Leg. n. 44/2001	Fase	Capitolo	Paragrafo	W.S.	Parte Esposa	Tip.	Rev.
111465	0000	PD/CN	V63	00000	00000	DC A P	0340	- 0

 PROJECT MANAGER: Ing. Raffaele Rinaldesi Ord. Ingg. Macerata N. A1068	SUPPORTO SPECIALISTICO:	REVISIONE	
	REDATTO:	VERIFICATO:	n. -
			0 - SETTEMBRE 2020
			1 -

VISTO DEL COMMITTENTE  IL RESPONSABILE UNICO DEL PROCEDIMENTO Ing. Fabio Visiani	VISTO DEL CONCEDENTE  Ministero delle Infrastrutture e dei Trasporti
---	--