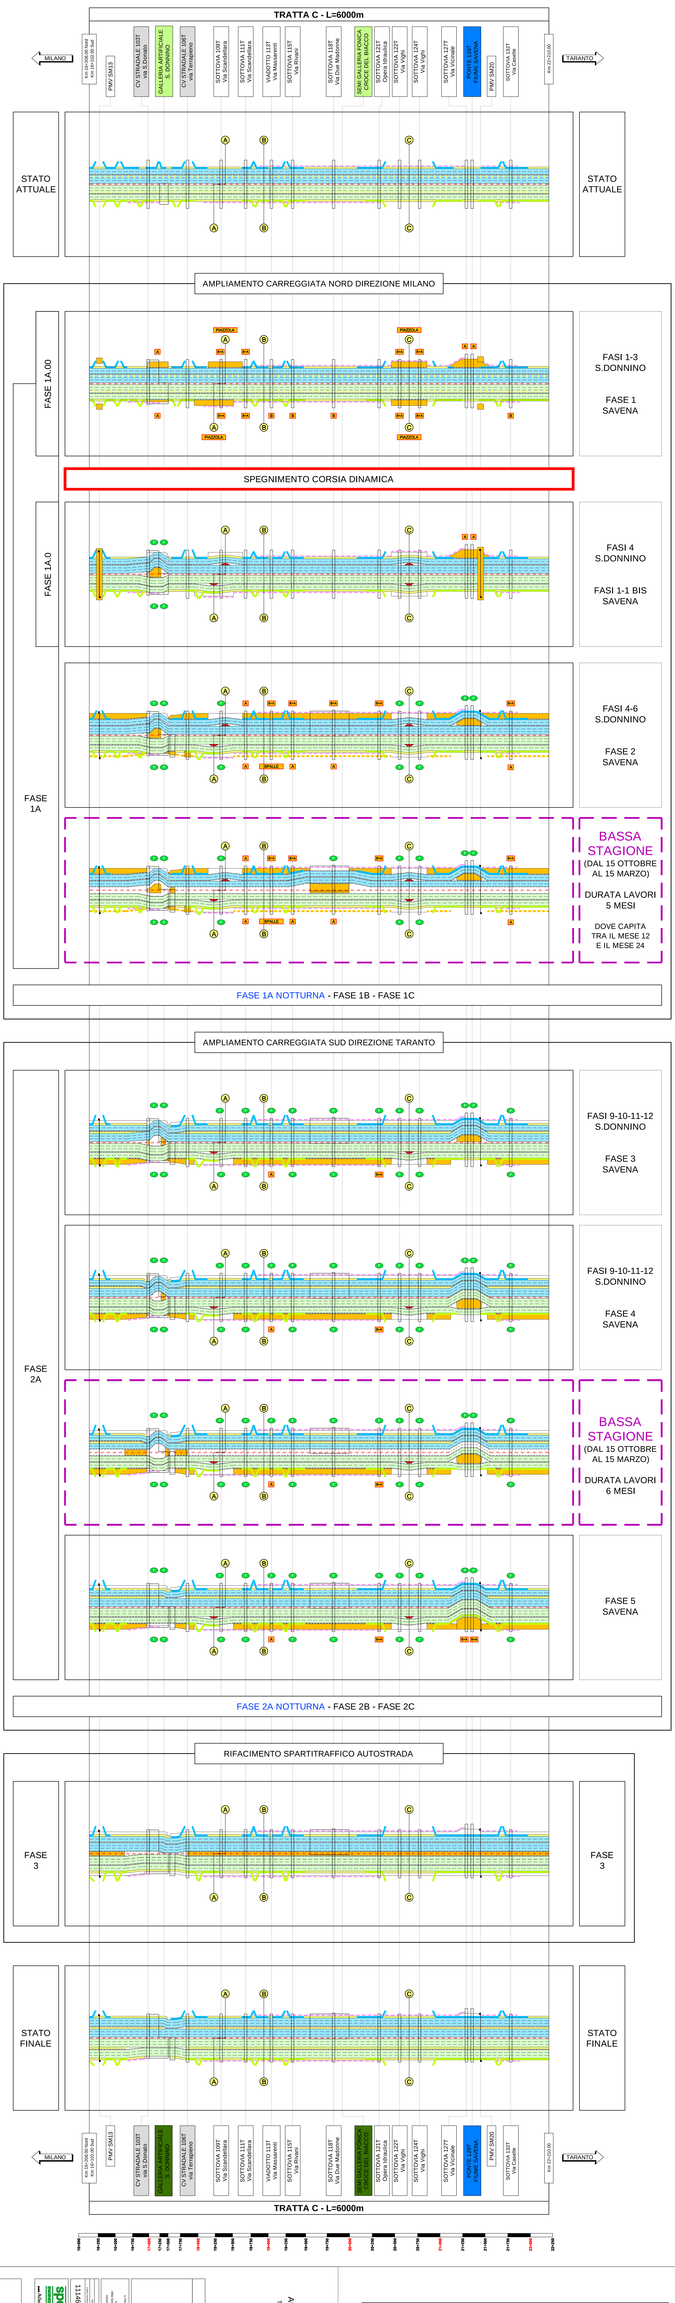

LEGENDA

- AREE DI LAVORAZIONE
- LAVORAZIONI FUORI TRAFFICO
- CIRCOLAZIONE VEICOLARE DIREZIONE NORD
- CORSIA DINAMICA DIREZIONE NORD
- CIRCOLAZIONE VEICOLARE DIREZIONE SUD
- CORSIA DINAMICA DIREZIONE SUD
- CORSIE PROVVISORIE MEZZI D'EMERGENZA
- BARRIERE ESISTENTI
- SPARTITRAFFICO AUTOSTRADA
- NEW JERSEY PROVVISORI

- B - BERLINESE
- BAS - BERLINESE + AMPLIAMENTO
- A - AMPLIAMENTO
- A+P - AMPLIAMENTO + PIAZZOLA
- P - PREFABBRICATO
- F - FINITO

autostrade per l'italia

AUTOSTRADA (A14) BOLOGNA-BARI-TARANTO
TRATTO BOLOGNA BORGO PANIGALE - BOLOGNA SAN LAZZARO
POTENZIAMENTO IN SEDE DEL SISTEMA AUTOSTRADALE E TANGENZIALE DI BOLOGNA
"PASSANTE DI BOLOGNA"

PROGETTO DEFINITIVO

CANTIERIZZAZIONE E FASE DEI LAVORI

FASIZZAZIONE DEI LAVORI E DEL TRAFFICO

Schema planimetrico temporale dei lavori e del traffico

Tratta C

| | | |