



SEZIONE CAVALCAVIA

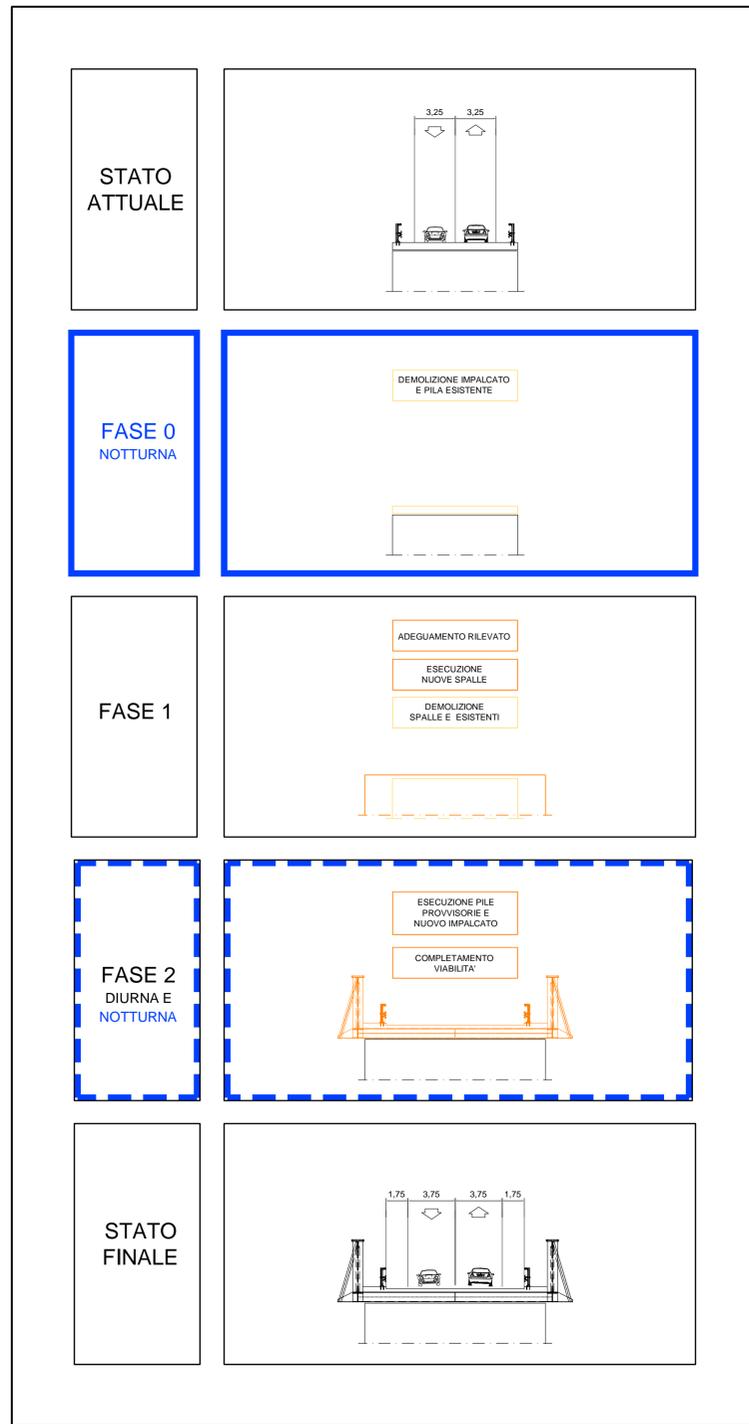

PLANIMETRIE DELLE FASIZZAZIONI DEL TRAFFICO 1:2000

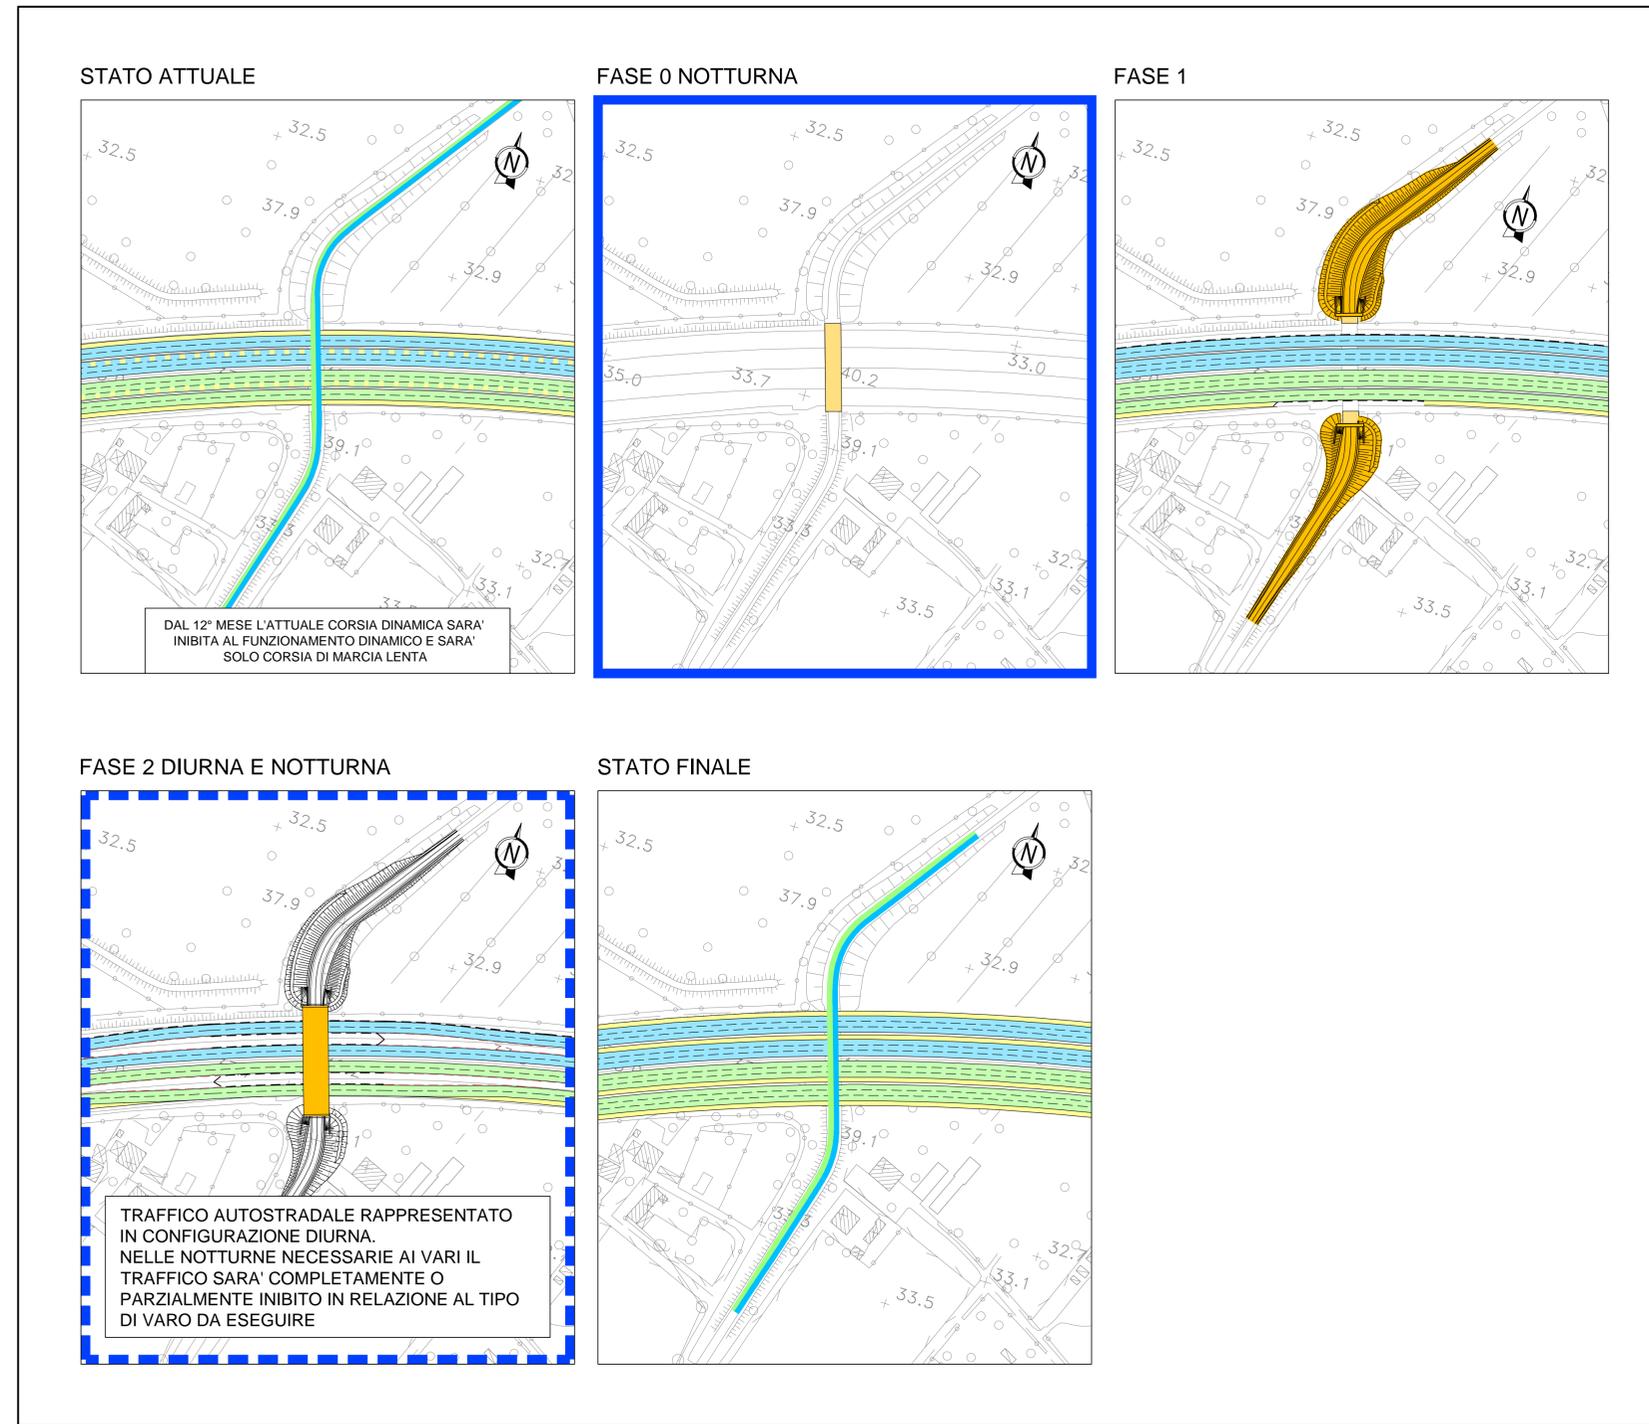

**LEGENDA**

- AREE DI CANTIERE
- DEMOLIZIONI
- CIRCOLAZIONE VEICOLARE
- CORSIE DINAMICHE
- CORSIE DI EMERGENZA
- LAVORAZIONI SOLO IN NOTTURNA
- LAVORAZIONI DIURNE E NOTTURNE
- NEW-JERSEY PROVVISORI



**AUTOSTRADA (A14) : BOLOGNA-BARI-TARANTO**  
**TRATTO: BOLOGNA BORGO PANIGALE - BOLOGNA SAN LAZZARO**

POTENZIAMENTO IN SEDE DEL SISTEMA  
 AUTOSTRADALE E TANGENZIALE DI BOLOGNA

"PASSANTE DI BOLOGNA"

**PROGETTO DEFINITIVO**

**CANTIERIZZAZIONE E FASE DEI LAVORI**  
**FASIZZAZIONE DEI LAVORI E DEL TRAFFICO**

Planimetrie e Sezioni Fasi CV 75T - Cavalcavia Via Benazza progr. 11+604

|  |  |   |
|--|--|---|
| IL PROGETTISTA SPECIALISTICO<br>Geom. Maurizio Plebani<br>Albo Geom. Provincia di Milano n.8574<br>RESPONSABILE CANTIERABILITA' PROGETTI | IL RESPONSABILE INTEGRAZIONE PRESTAZIONI SPECIALISTICHE<br>Ing. Raffaele Rinaldesi<br>Ord. Ingg. Macerata N. A1068 | IL DIRETTORE TECNICO<br>Ing. Andrea Tanti<br>Ord. Ingg. Parma N. 1154<br>PROGETTAZIONE NUOVE OPERE AUTOSTRADALI |
|--|--|---|

| REFERIMENTO PROGETTO | CODICE IDENTIFICATIVO |       |          |           | REFERIMENTO ELABORATO | ORDINATORE      |
|----------------------|-----------------------|-------|----------|-----------|-----------------------|-----------------|
| Codice Commessa      | 1.001                 | Fase  | Capitolo | Paragrafo | W.S.                  | Rev.            |
| 111465               | 0000                  | PD/CN | FAS      | 00000     | 00000                 | DC A P 0650 - 0 |

|   |                         |           |                |
|---|-------------------------|-----------|----------------|
| <br>PROJECT MANAGER:<br>Ing. Raffaele Rinaldesi<br>Ord. Ingg. Macerata N. A1068 | SUPPORTO SPECIALISTICO: | REVISIONE |                |
|   |                         | 0         | SETTEMBRE 2020 |
|   |                         | 1         | -              |
|   |                         | 2         | -              |
| REDATTO:  | VERIFICATO:             | 3         |                |
|   |                         | 4         |                |

|                           |                           |
|---------------------------|---------------------------|
| VISTO DEL COMMITTENTE<br> | VISTO DEL CONCESSIONE<br> |
|---------------------------|---------------------------|