




STATO ATTUALE

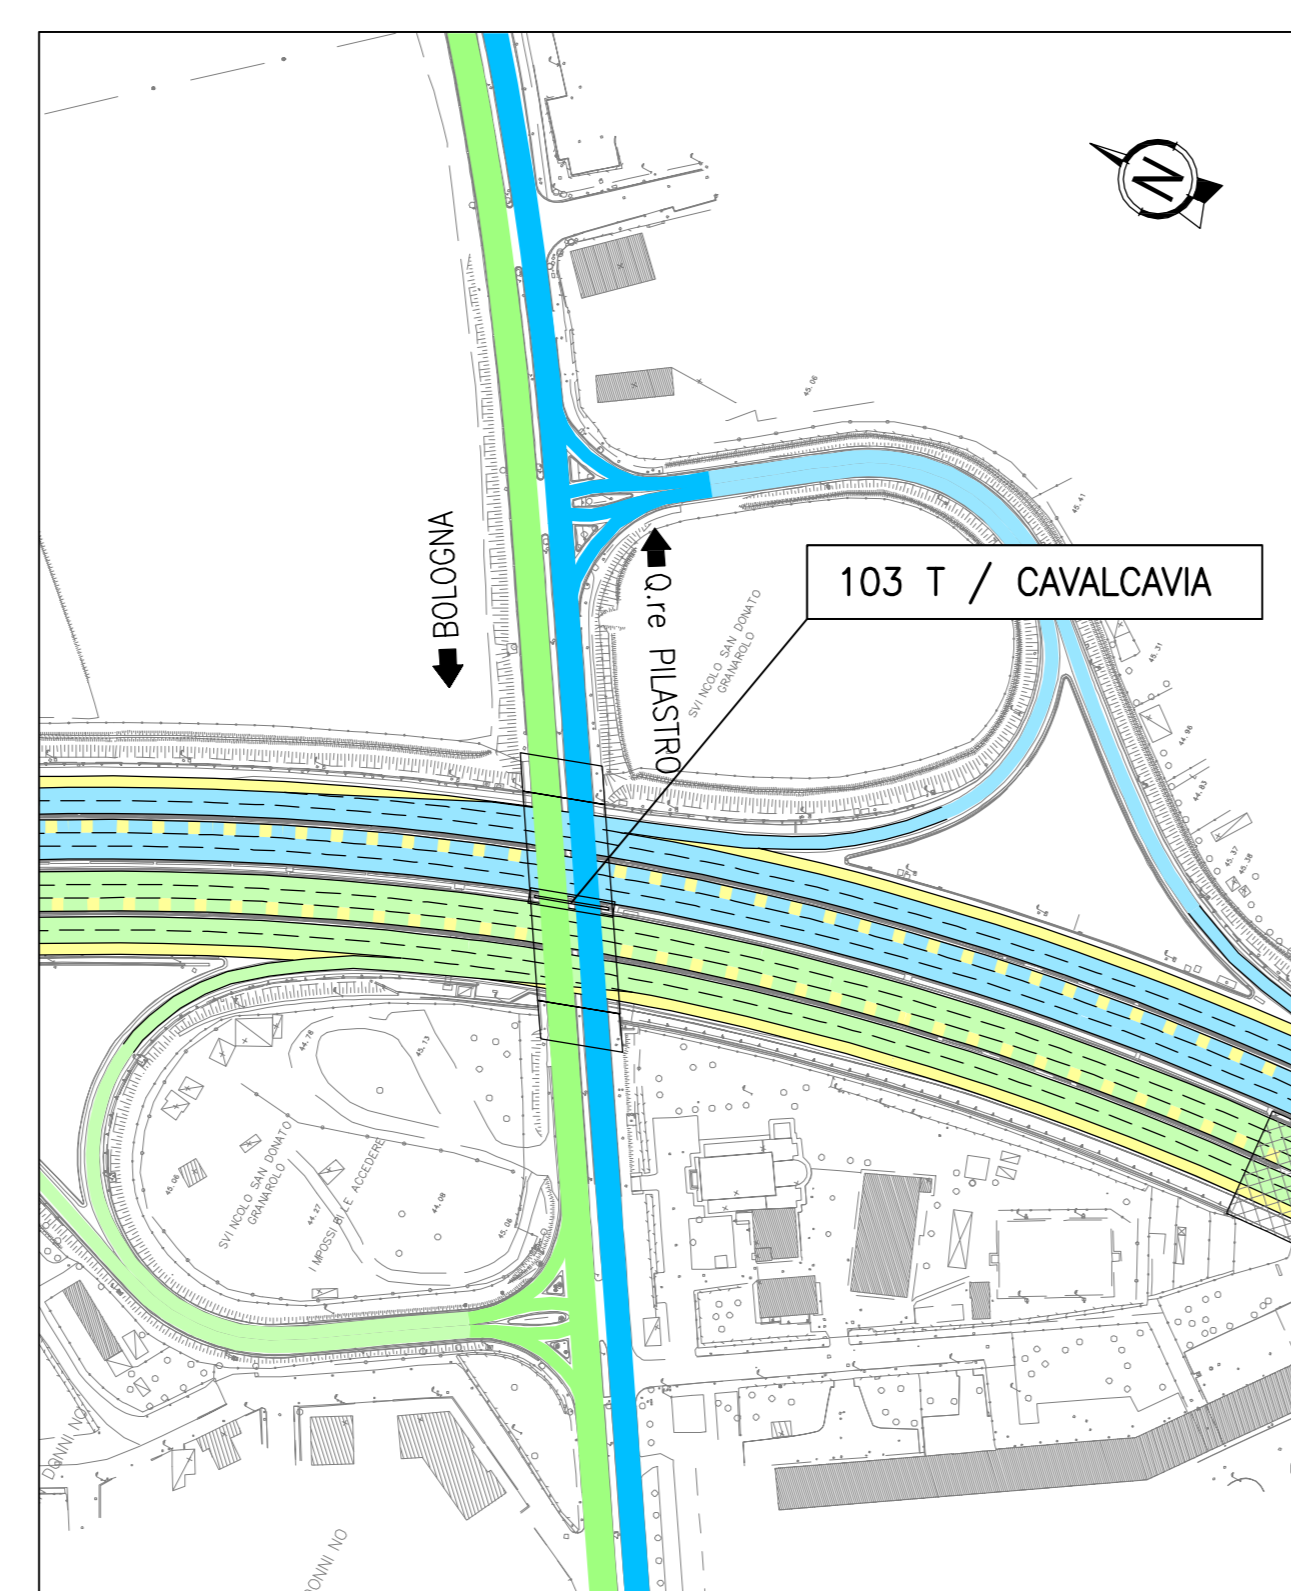


FASE 0

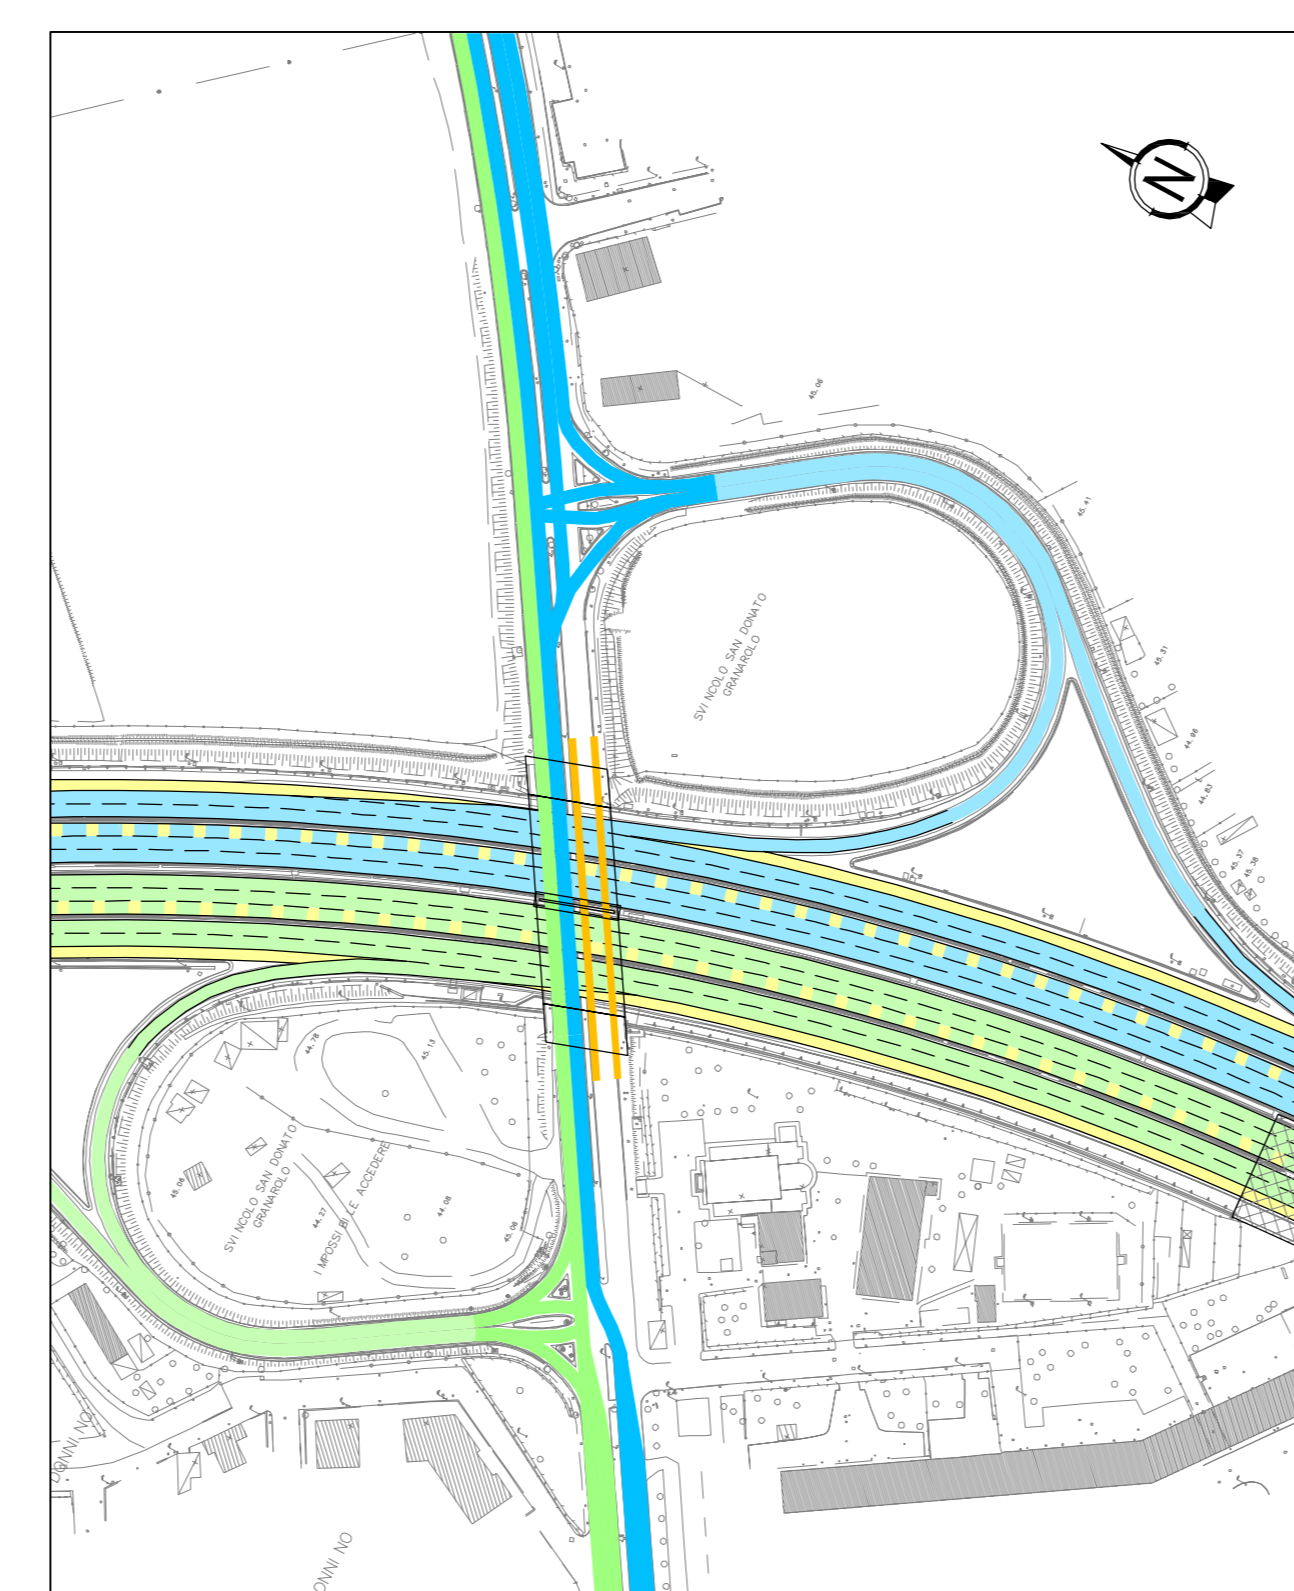


FASE 0 NOTTURNA

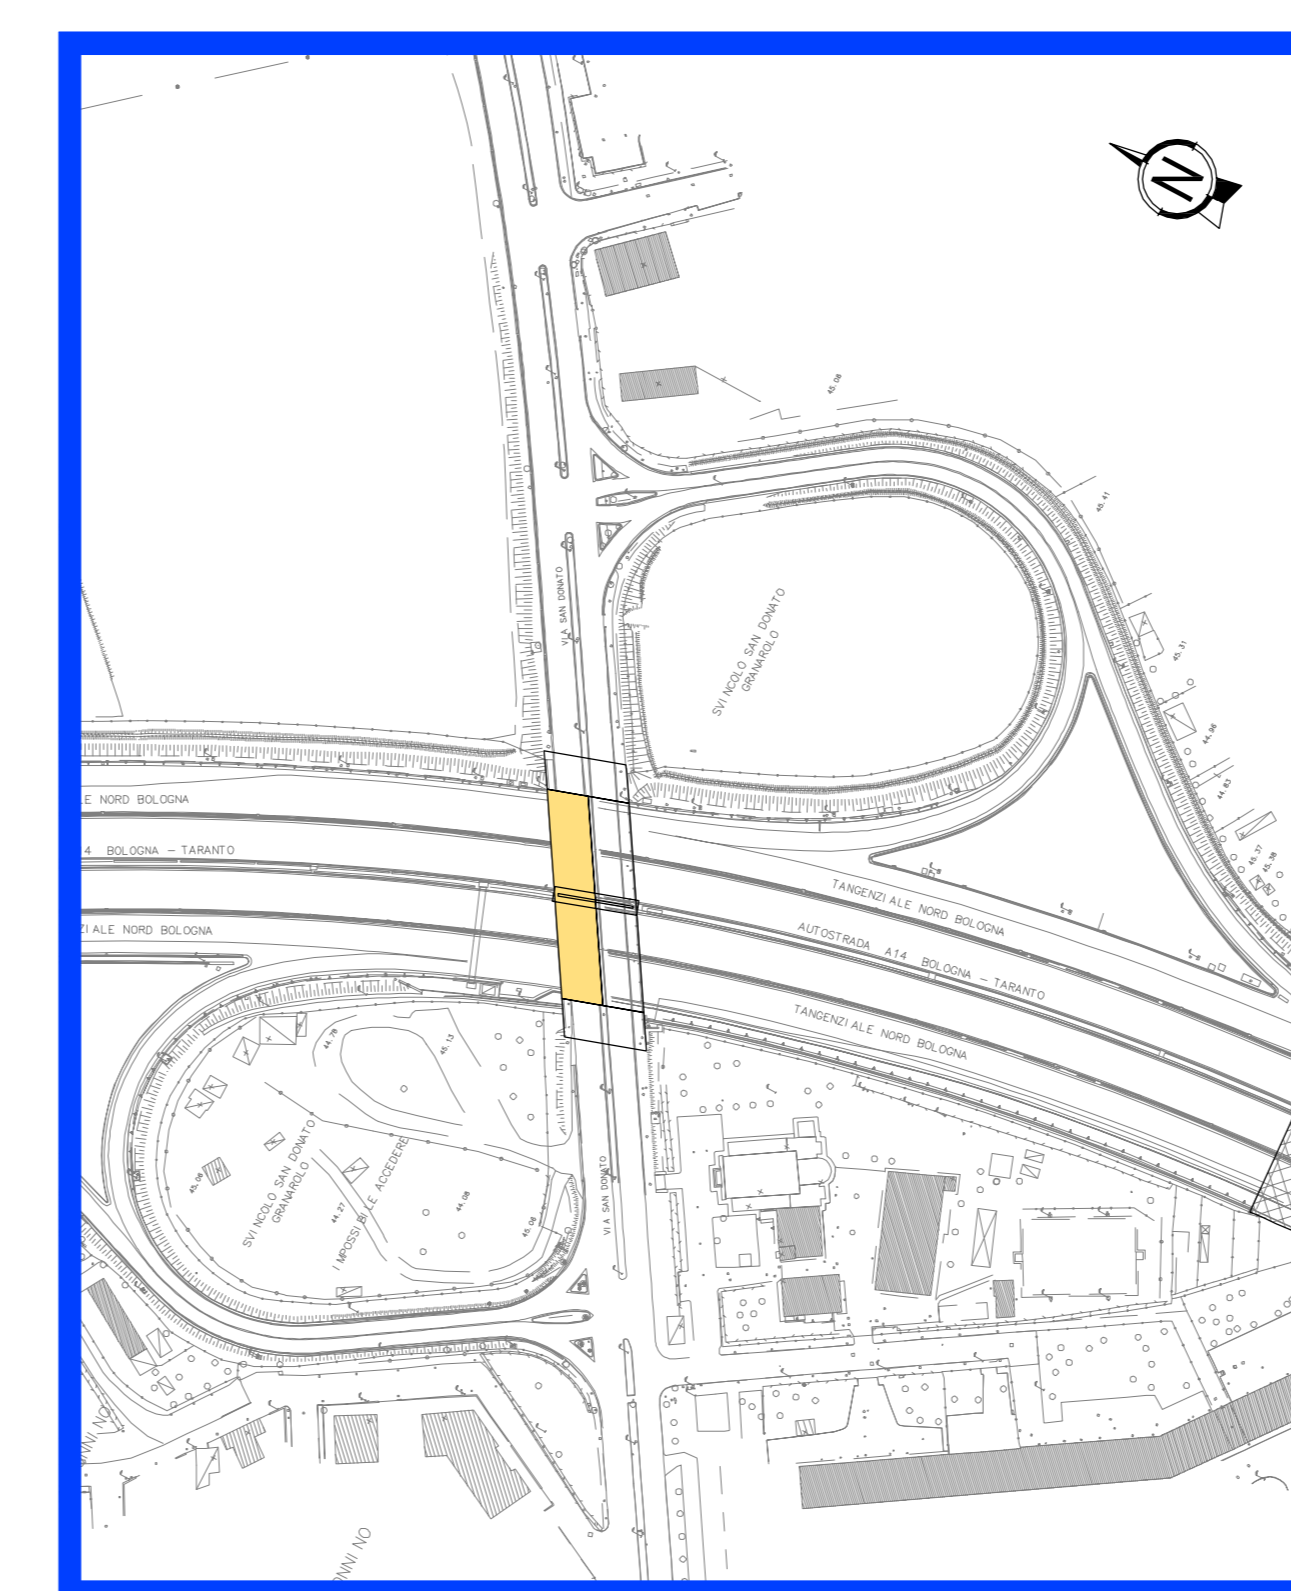


FASE 1

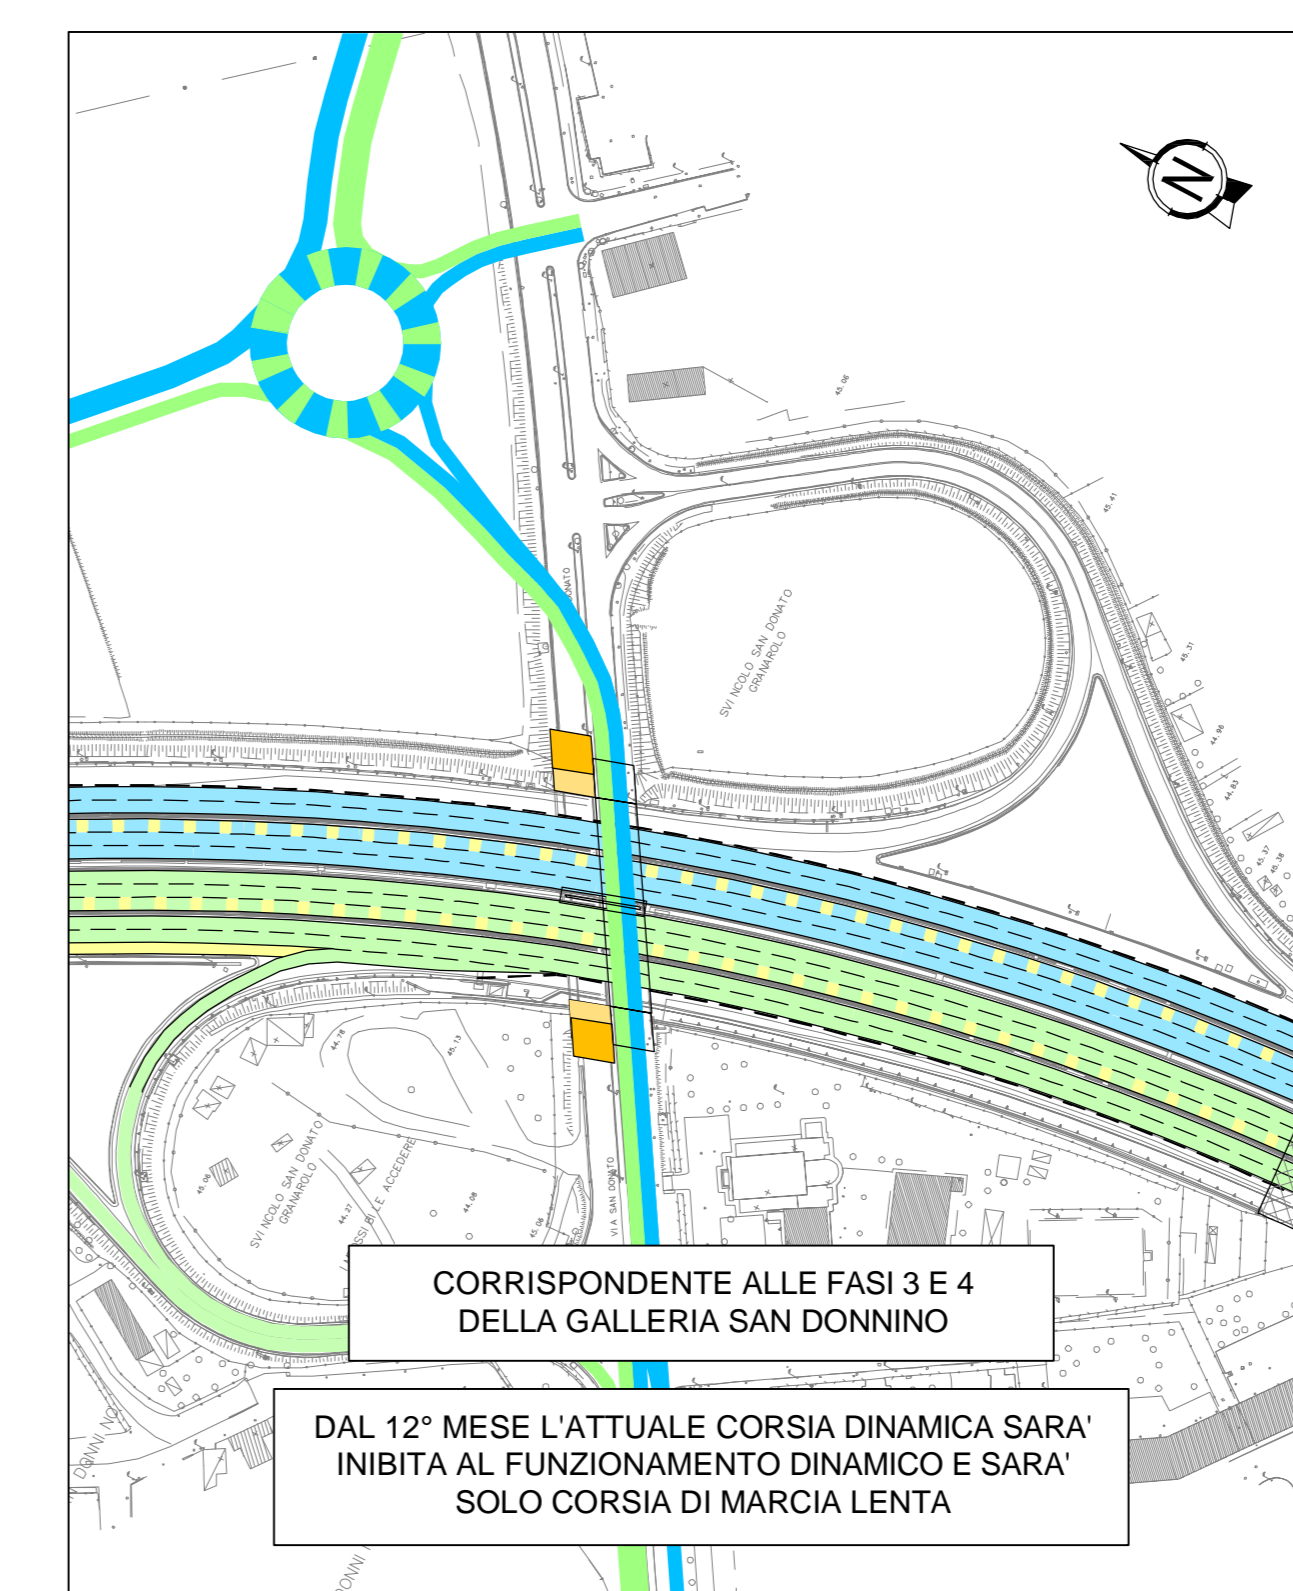


FASE 1 BIS

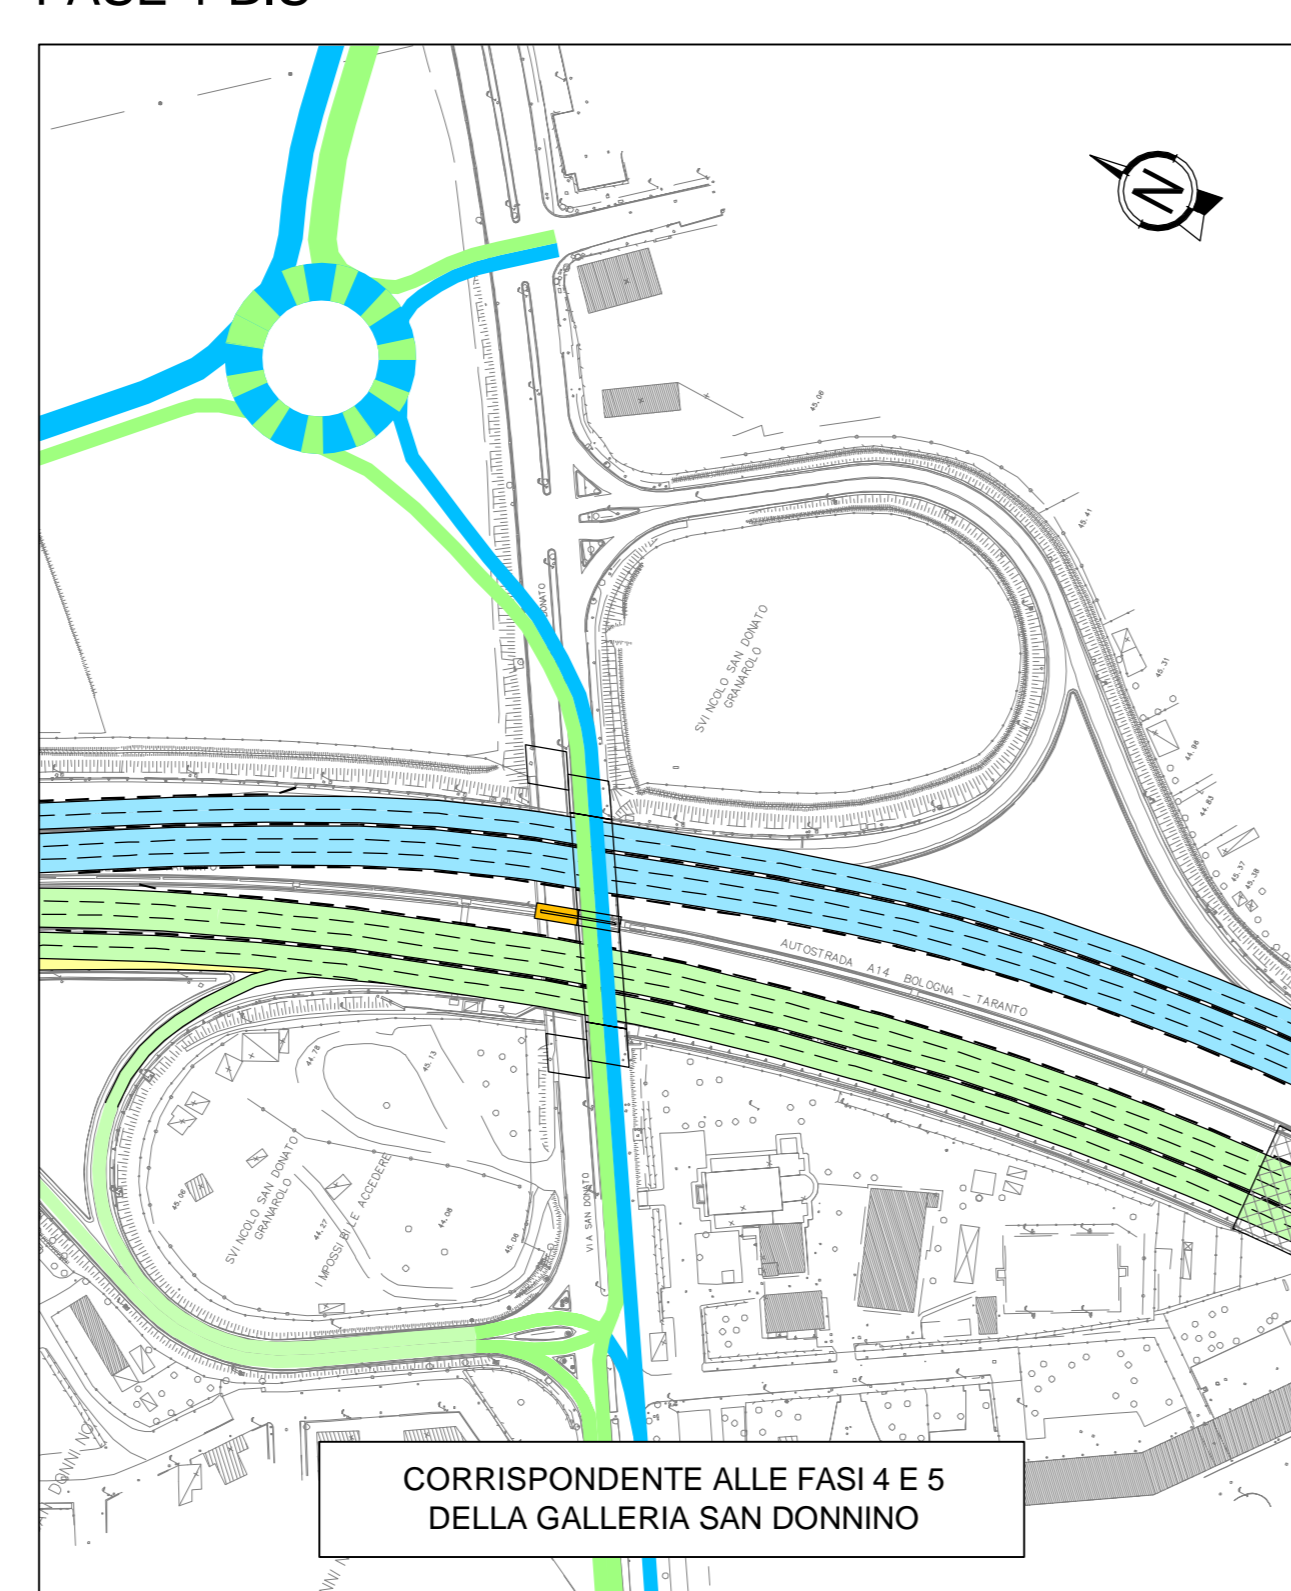


FASE 2 DIURNA E NOTTURNA

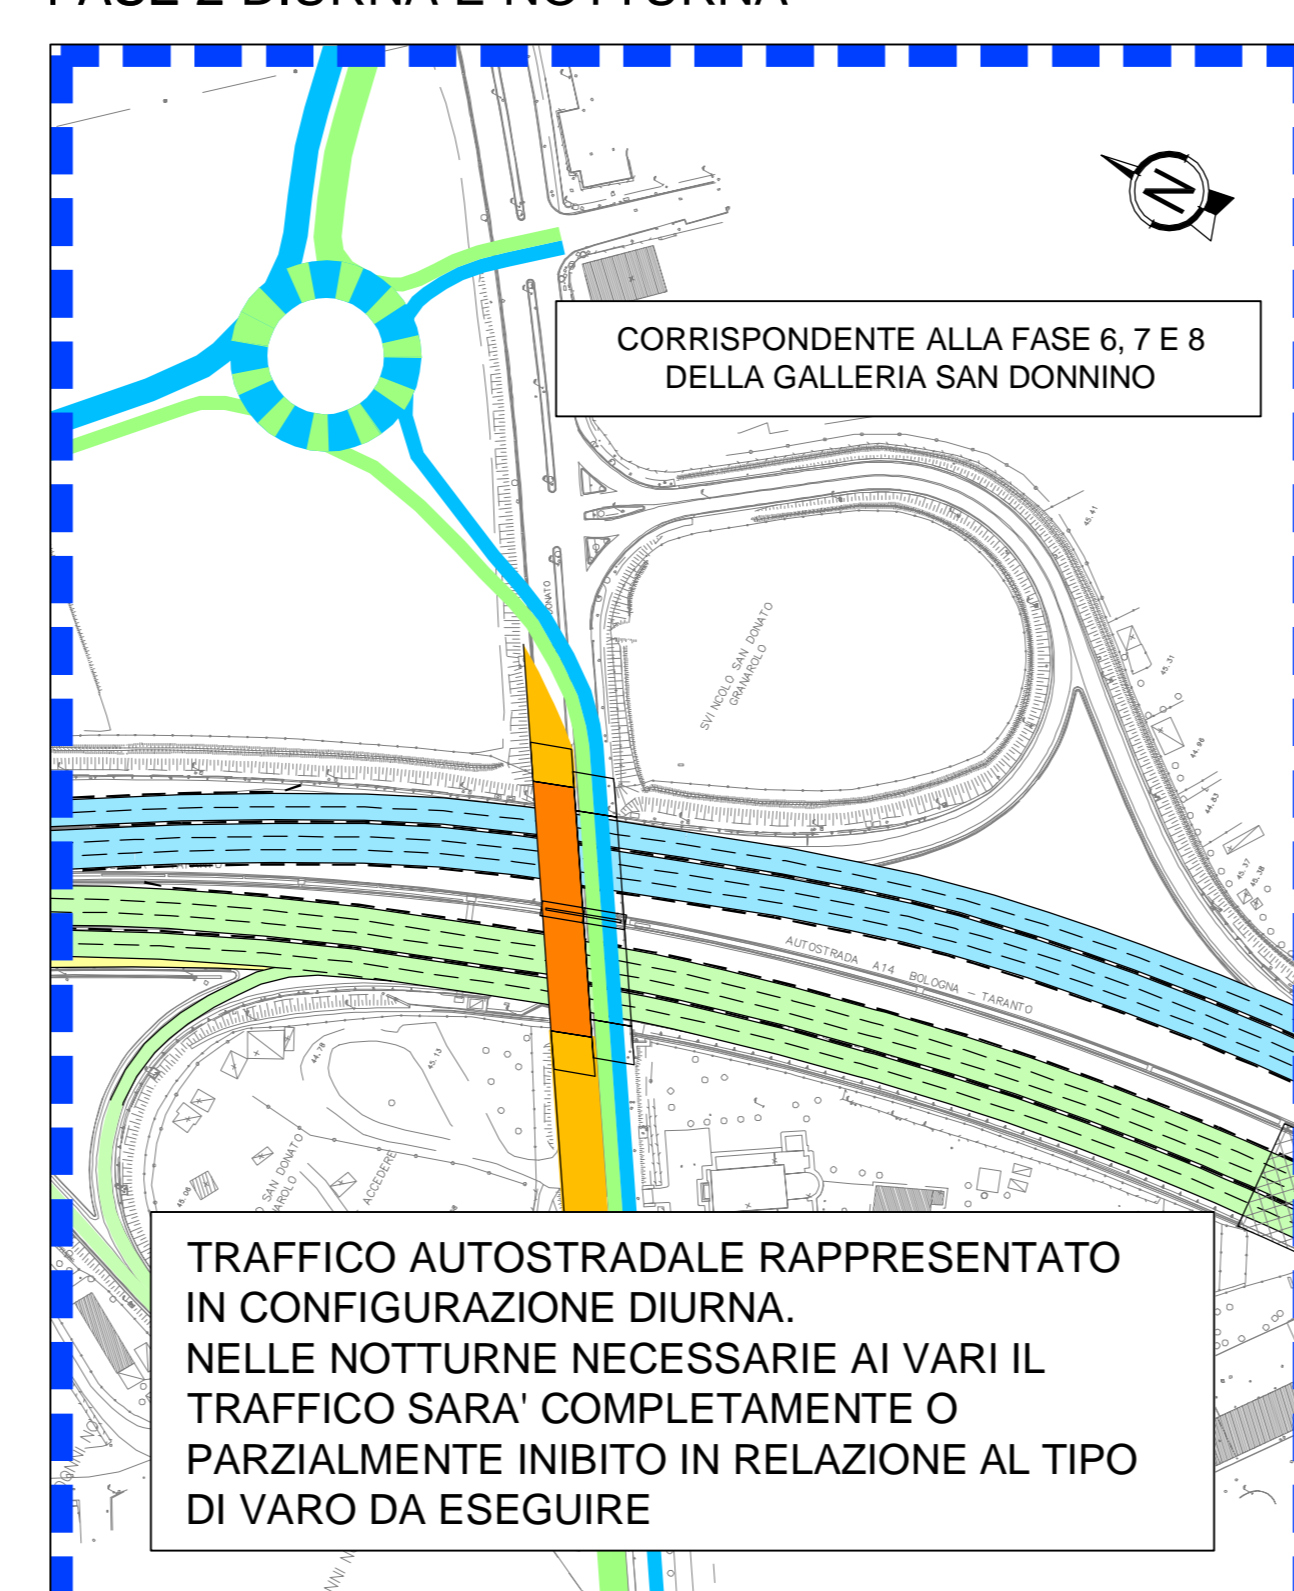


FASE 2 NOTTURNA

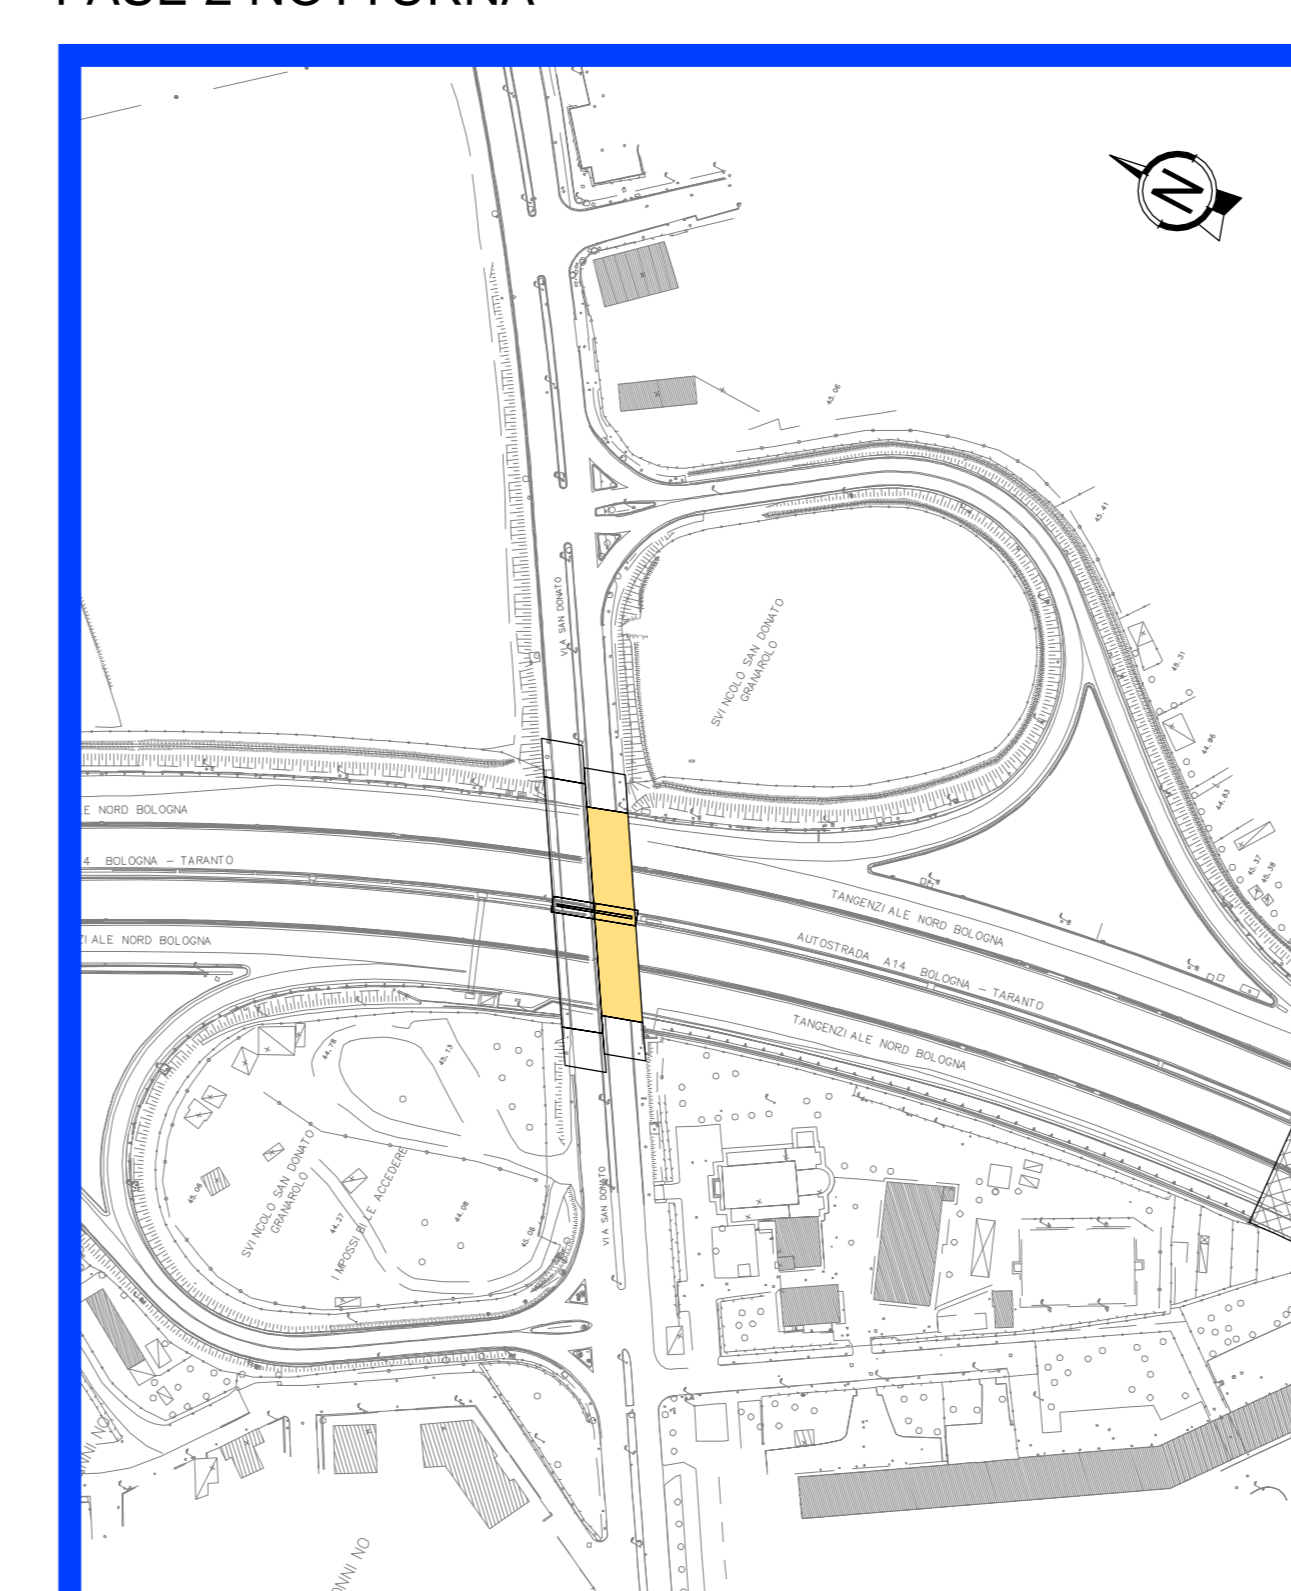


FASE 3

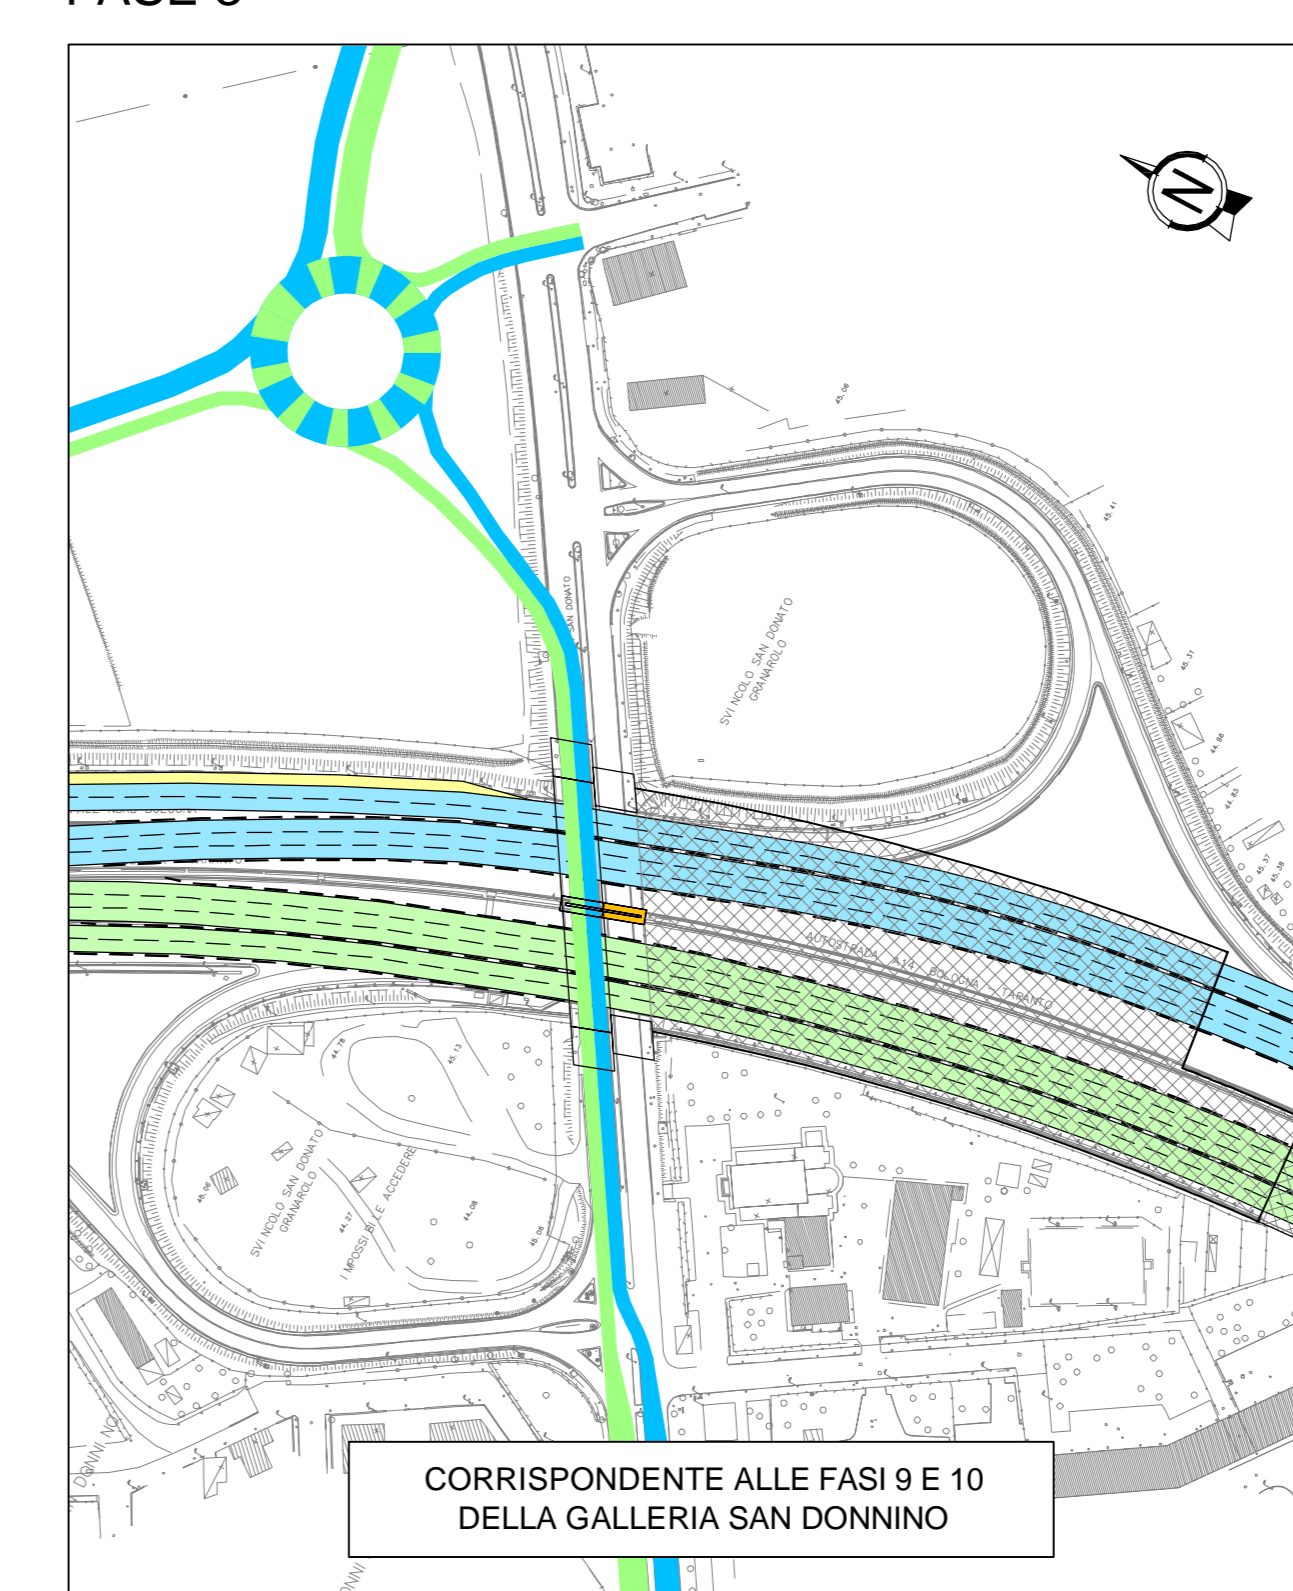



FASE 3 BIS

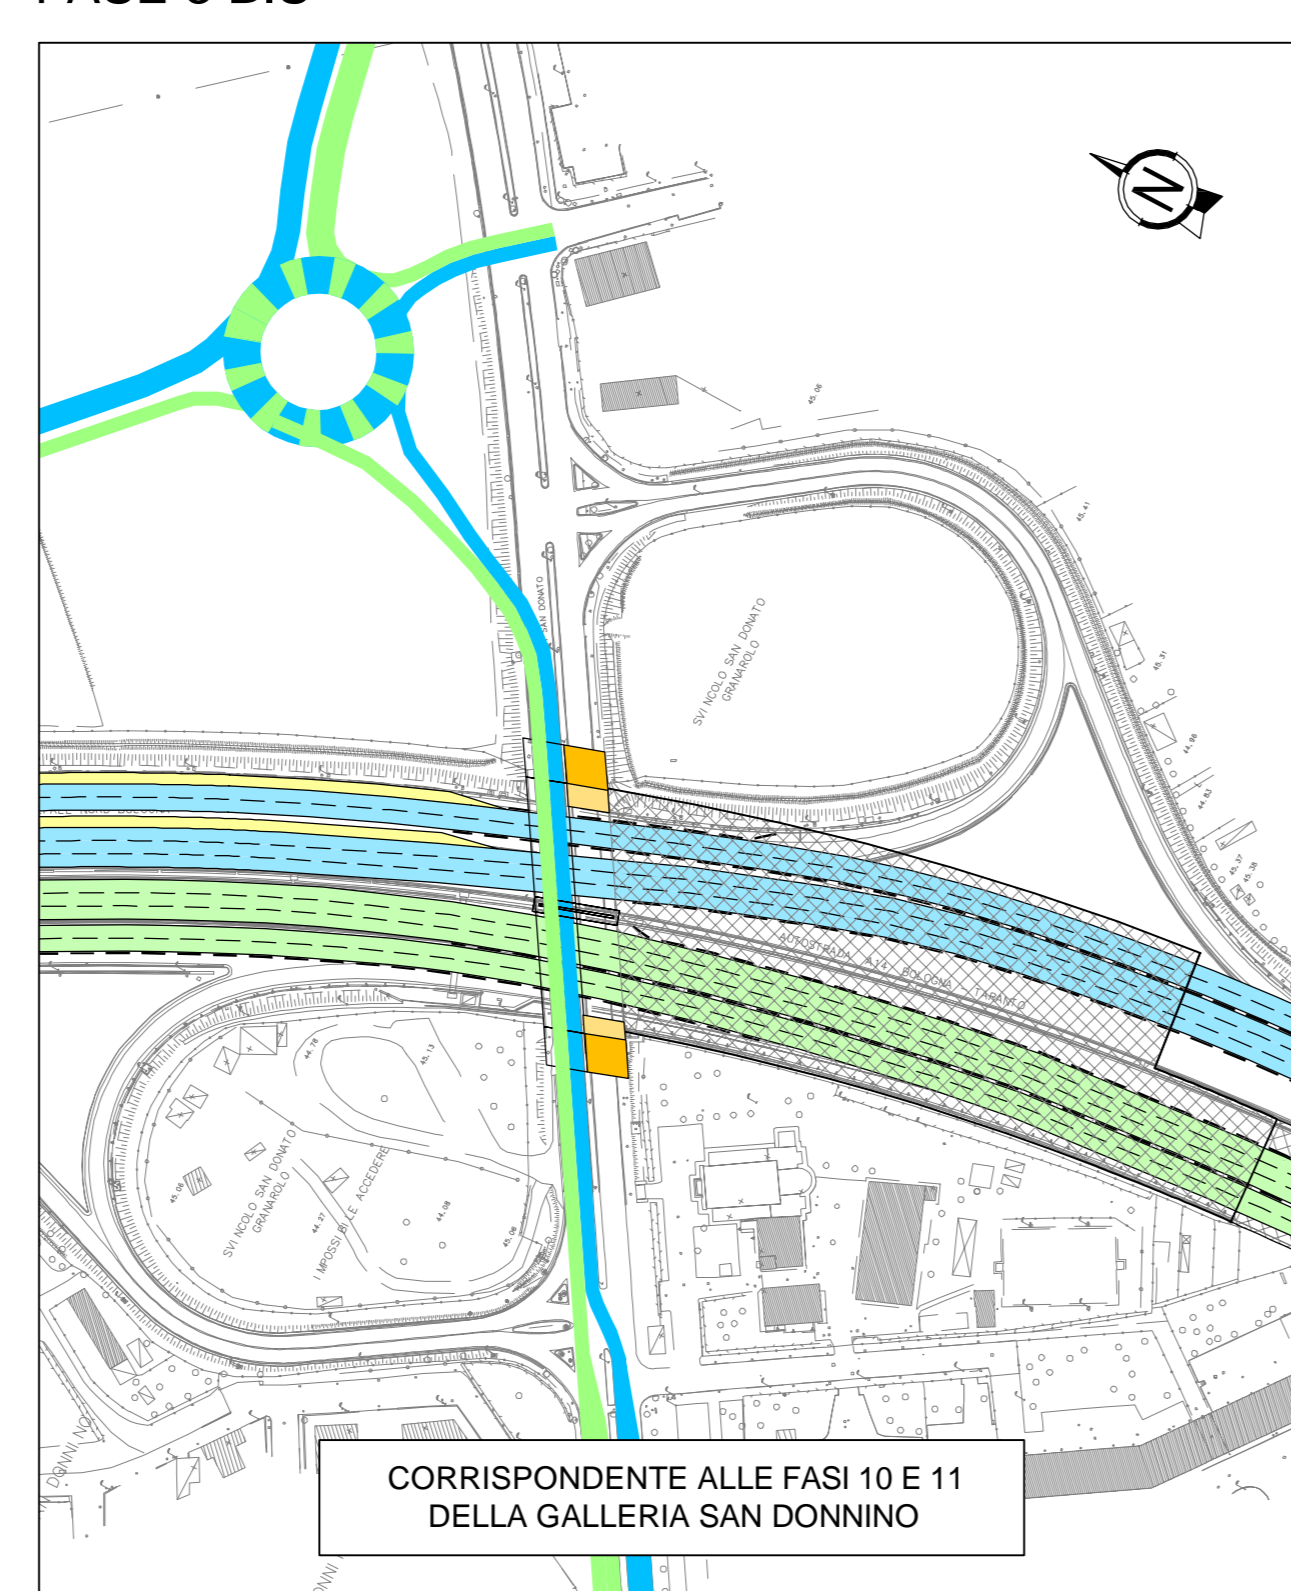

FASE 4 DIURNA E NOTTURNA

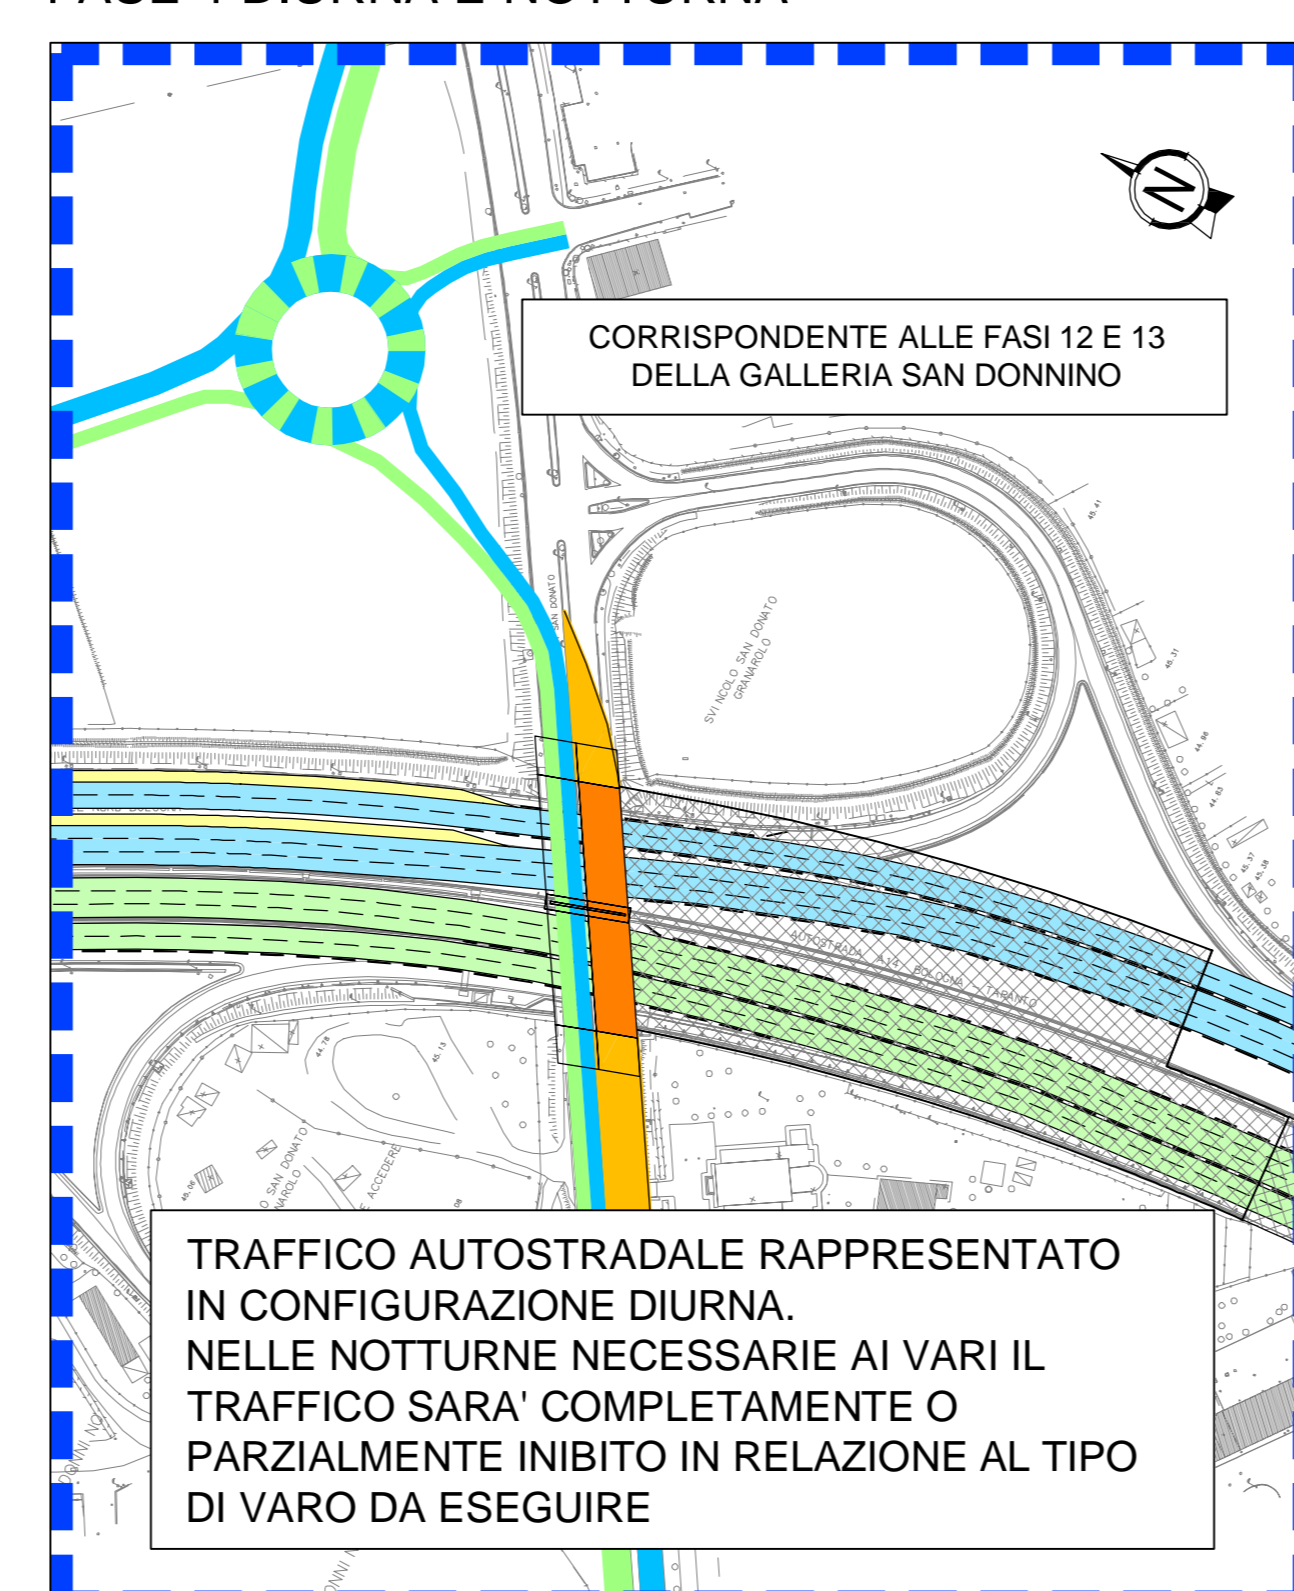

STATO FINALE

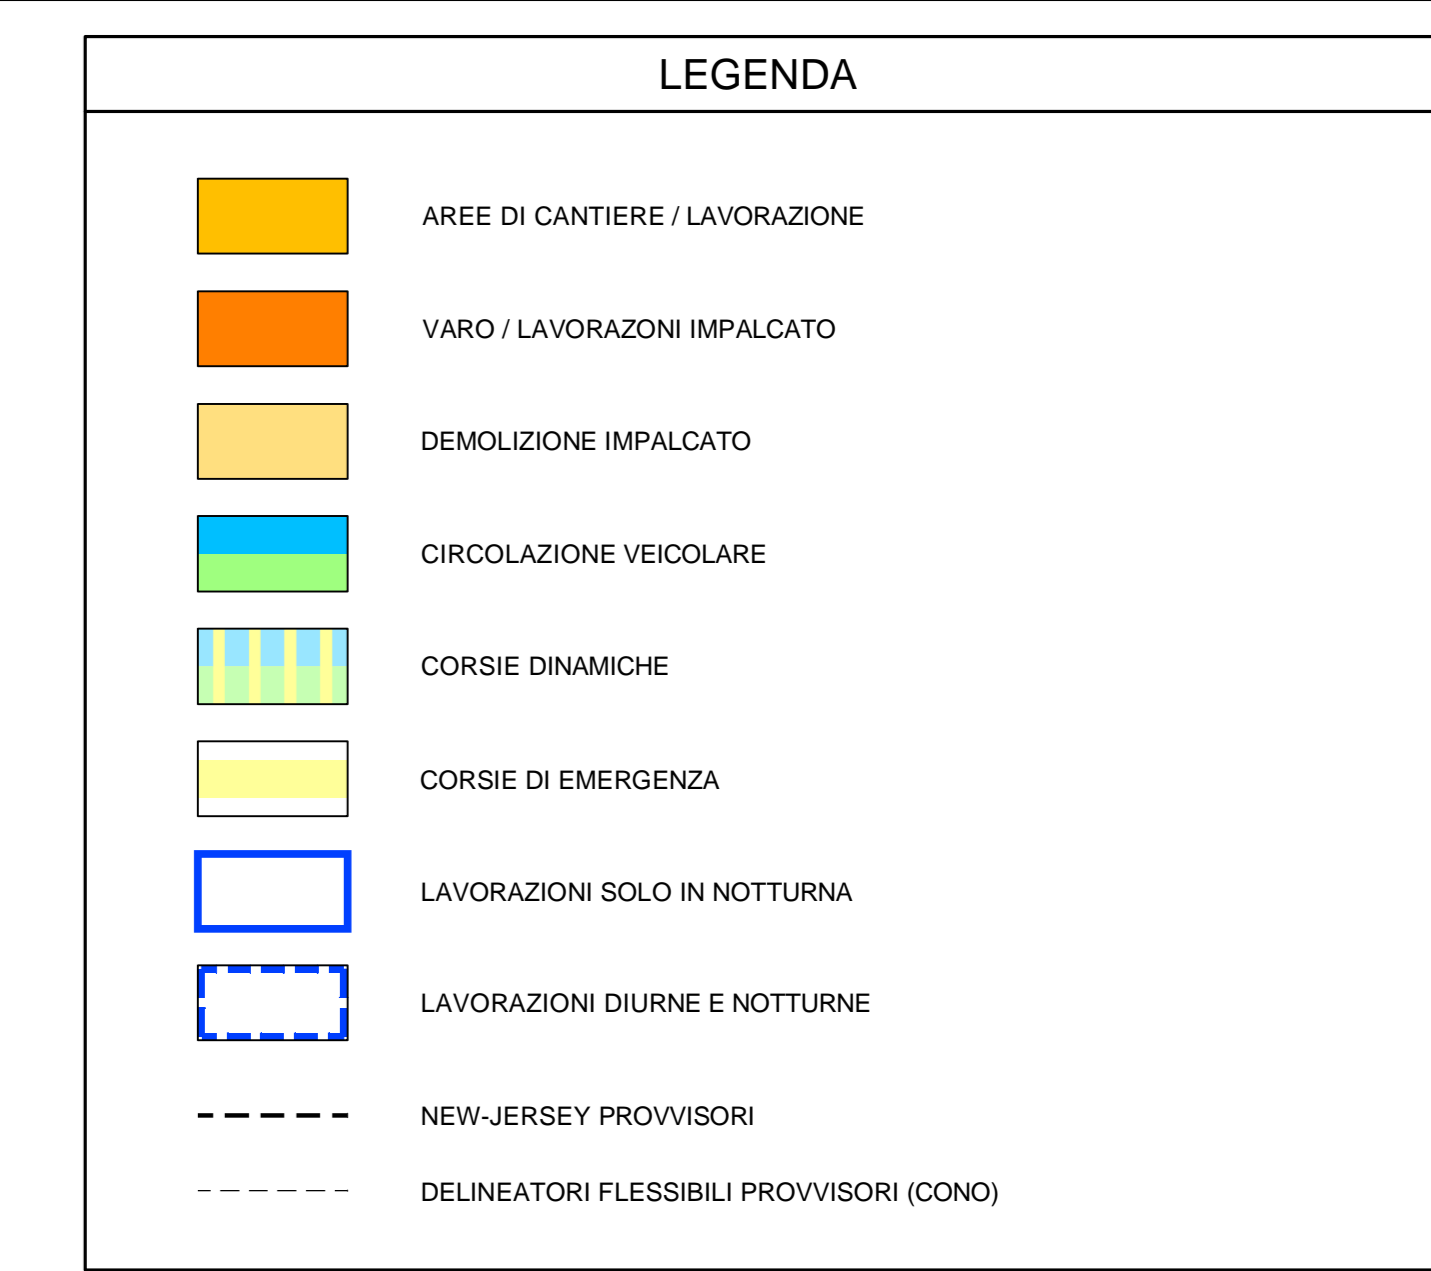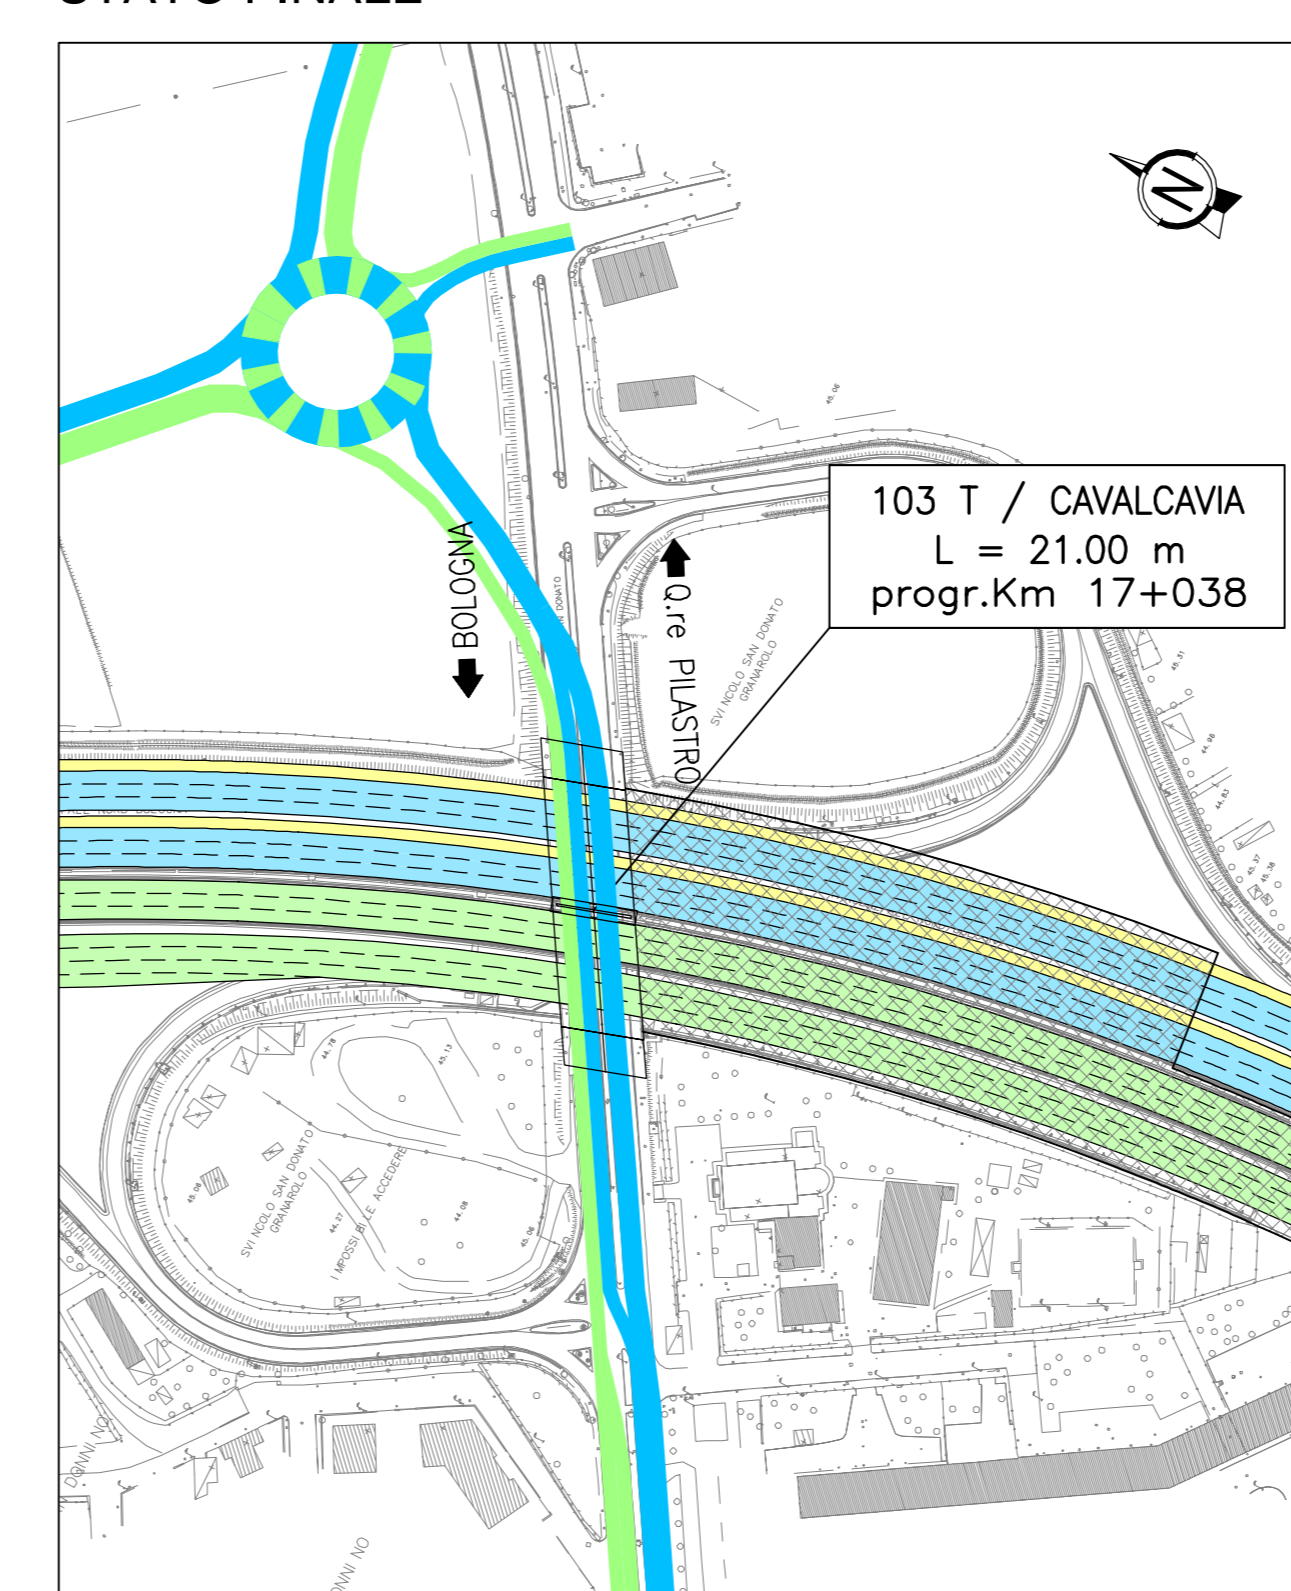

AUTOSTRADA (A14) : BOLOGNA-BARI-TARANTO  
TRATTO: BOLOGNA BORGO PANIGALE - BOLOGNA SAN LAZZARO

POTENZIAMENTO IN SEDE DEL SISTEMA  
AUTOSTRADALE E TANGENZIALE DI BOLOGNA  
"PASSANTE DI BOLOGNA"  
PROGETTO DEFINITIVO

CANTIERIZZAZIONE E FASE DEI LAVORI  
FASIZZAZIONE DEI LAVORI E DEL TRAFFICO

Planimetrie e Sezioni Fasi CV 103T - CavalcaVIA Via S. Donato progr. 17+038

IL PROGETTISTA SPECIALISTICO Ing. Roberto Pizzani Aut. Geom. Provincia di Bari n. 5874 RESPONSABILE CANTIERABILITÀ PROGETTI	IL RESPONSABILE INTEGRATORE PROFESSIONE SPECIALISTICA Ing. Roberto Pizzani Ord. Ingeg. Provincia N. 4198	IL DIRETTORE TECNICO Ing. Andrea Tosi Ord. Ingeg. Provincia N. 1154 PROGETTAZIONE NUOVE OPERE AUTOSTRADALI
111465	0000 PDCN FAS 00000	00000 DCA P 0670 - 0
PROGETTO MANAGER Ing. Roberto Pizzani Ord. Ingeg. Provincia N. 4198	SUPPORTO SPECIALISTICO	REVISIONE 1 2 3 4