

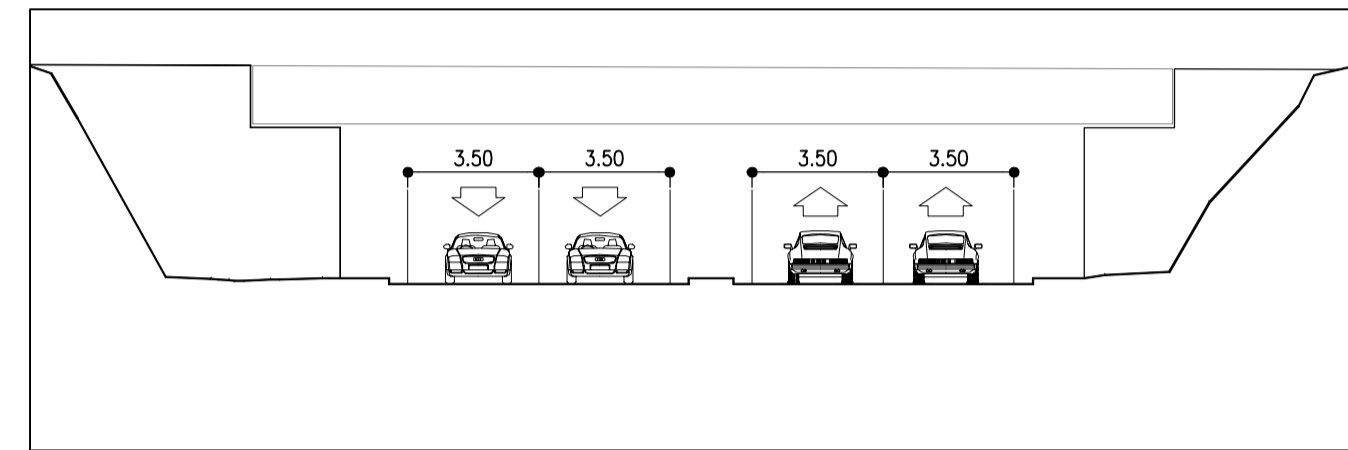
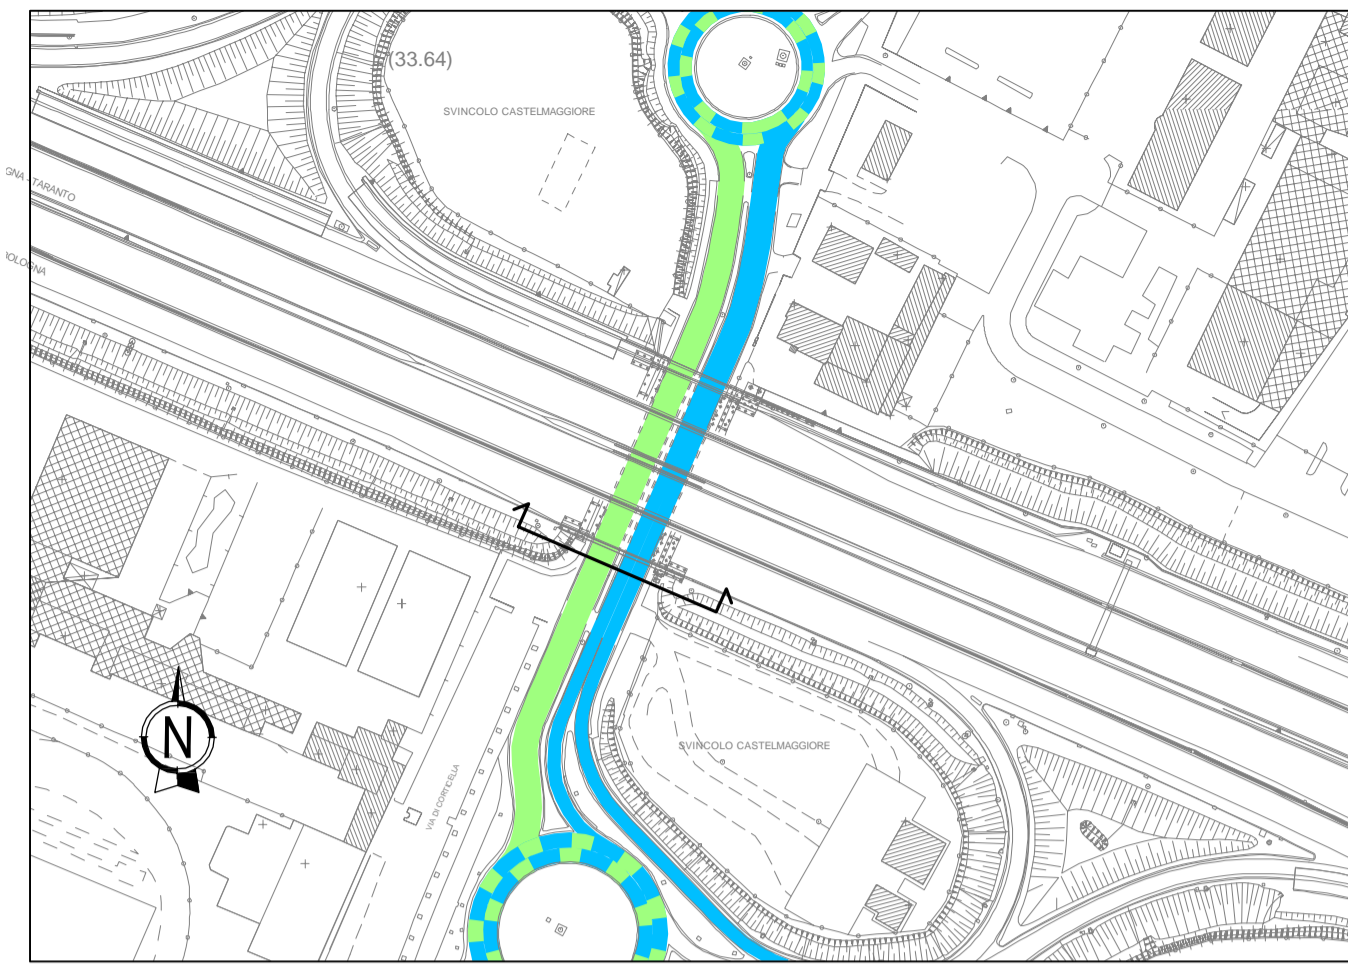




STATO ATTUALE PLANIMETRIA 1:2000 - SEZIONE 1:200

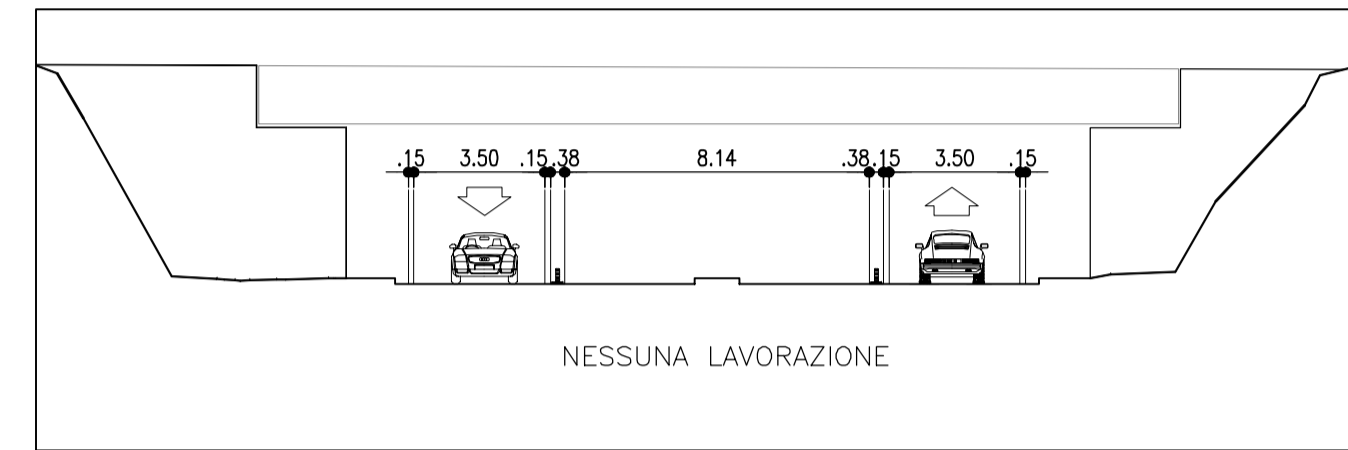





FASE 0 PLANIMETRIA 1:2000 - SEZIONE 1:200

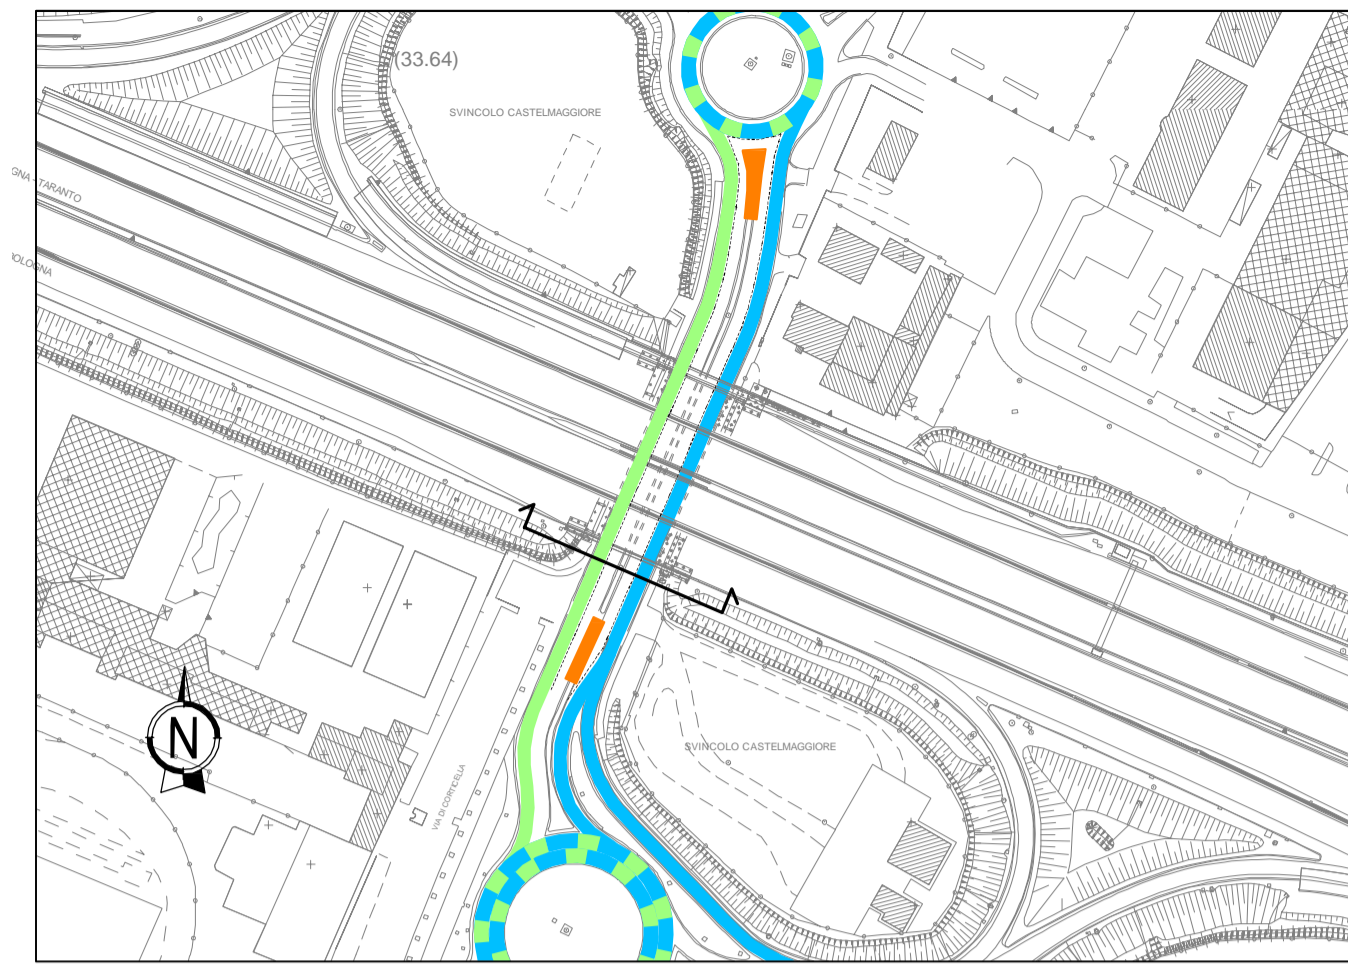



FASE 1 PLANIMETRIA 1:2000 - SEZIONE 1:200

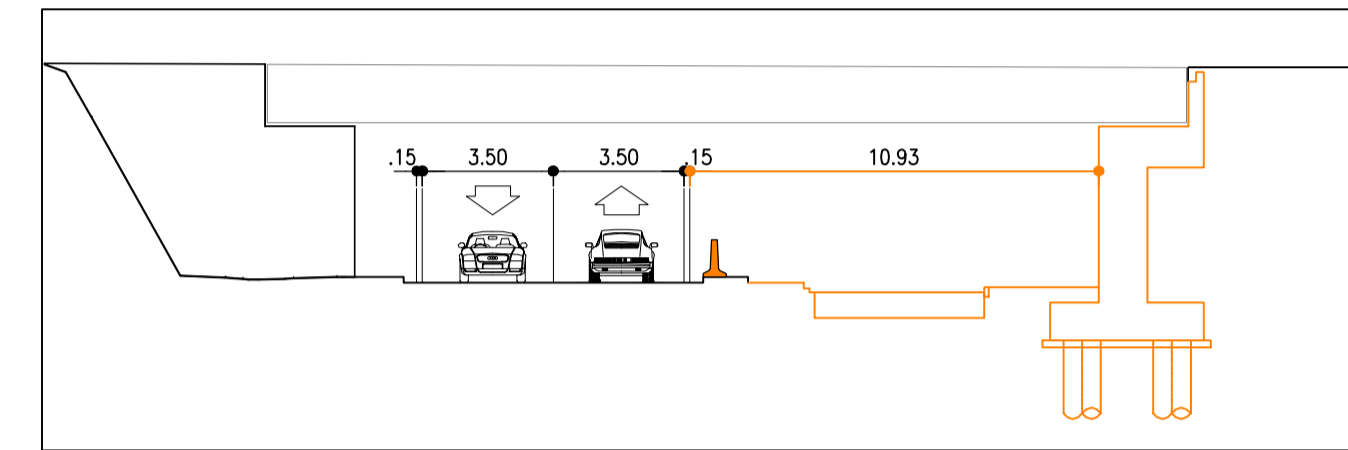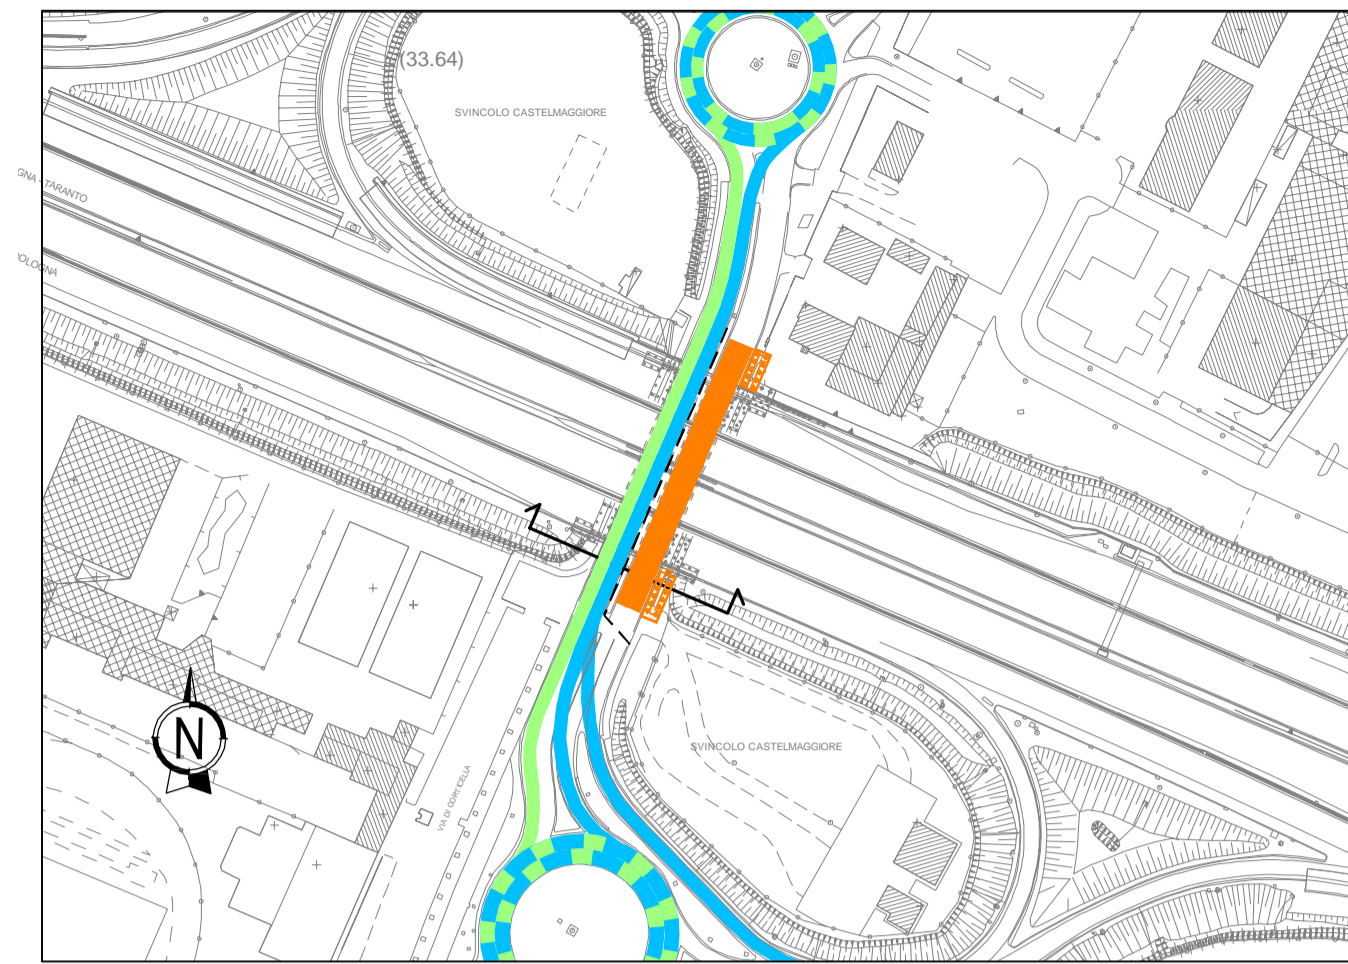



FASE 1 MULTINOTTURNA PLANIMETRIA 1:2000 - SEZIONE 1:200

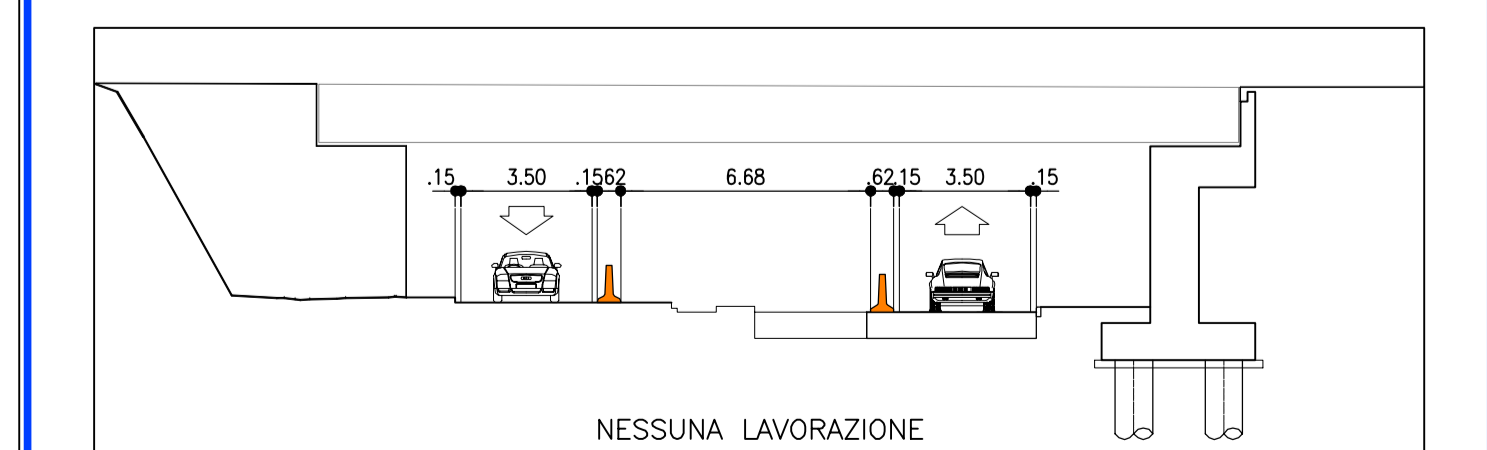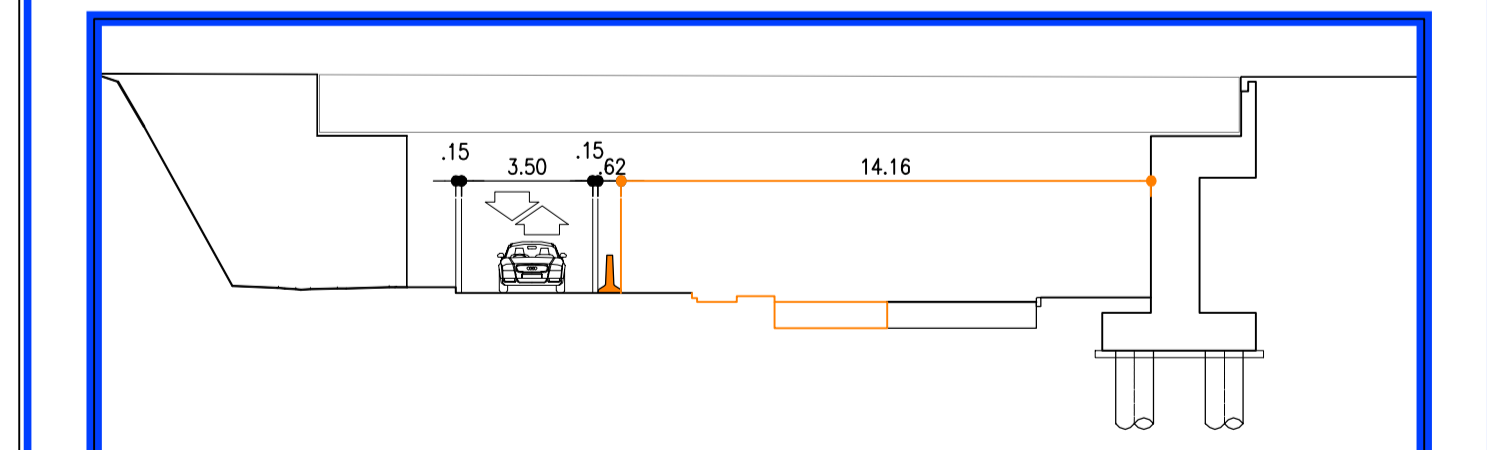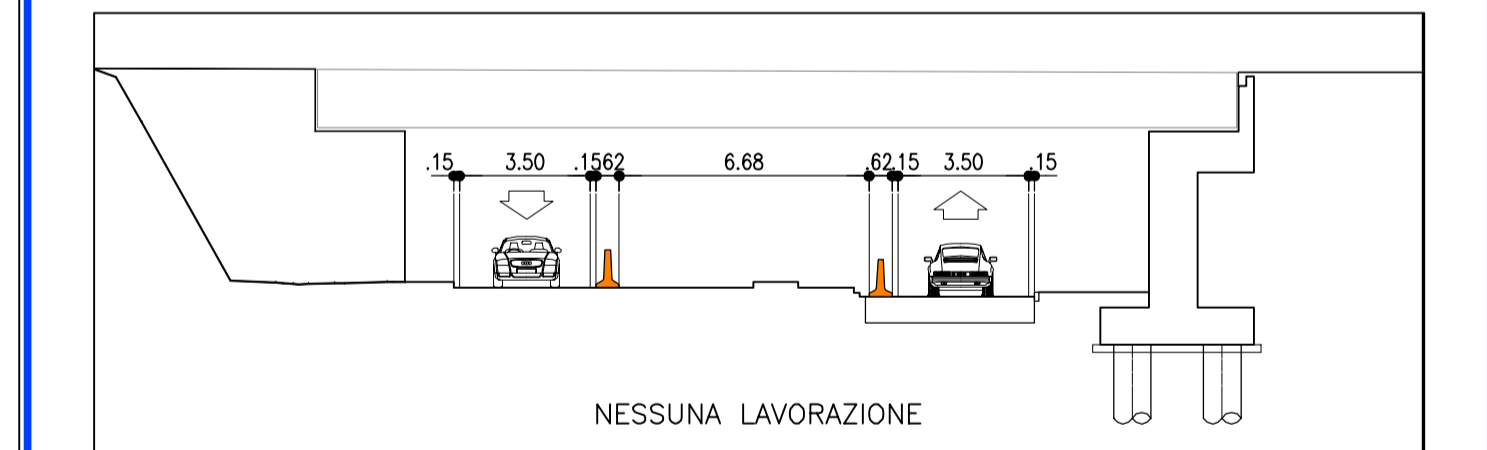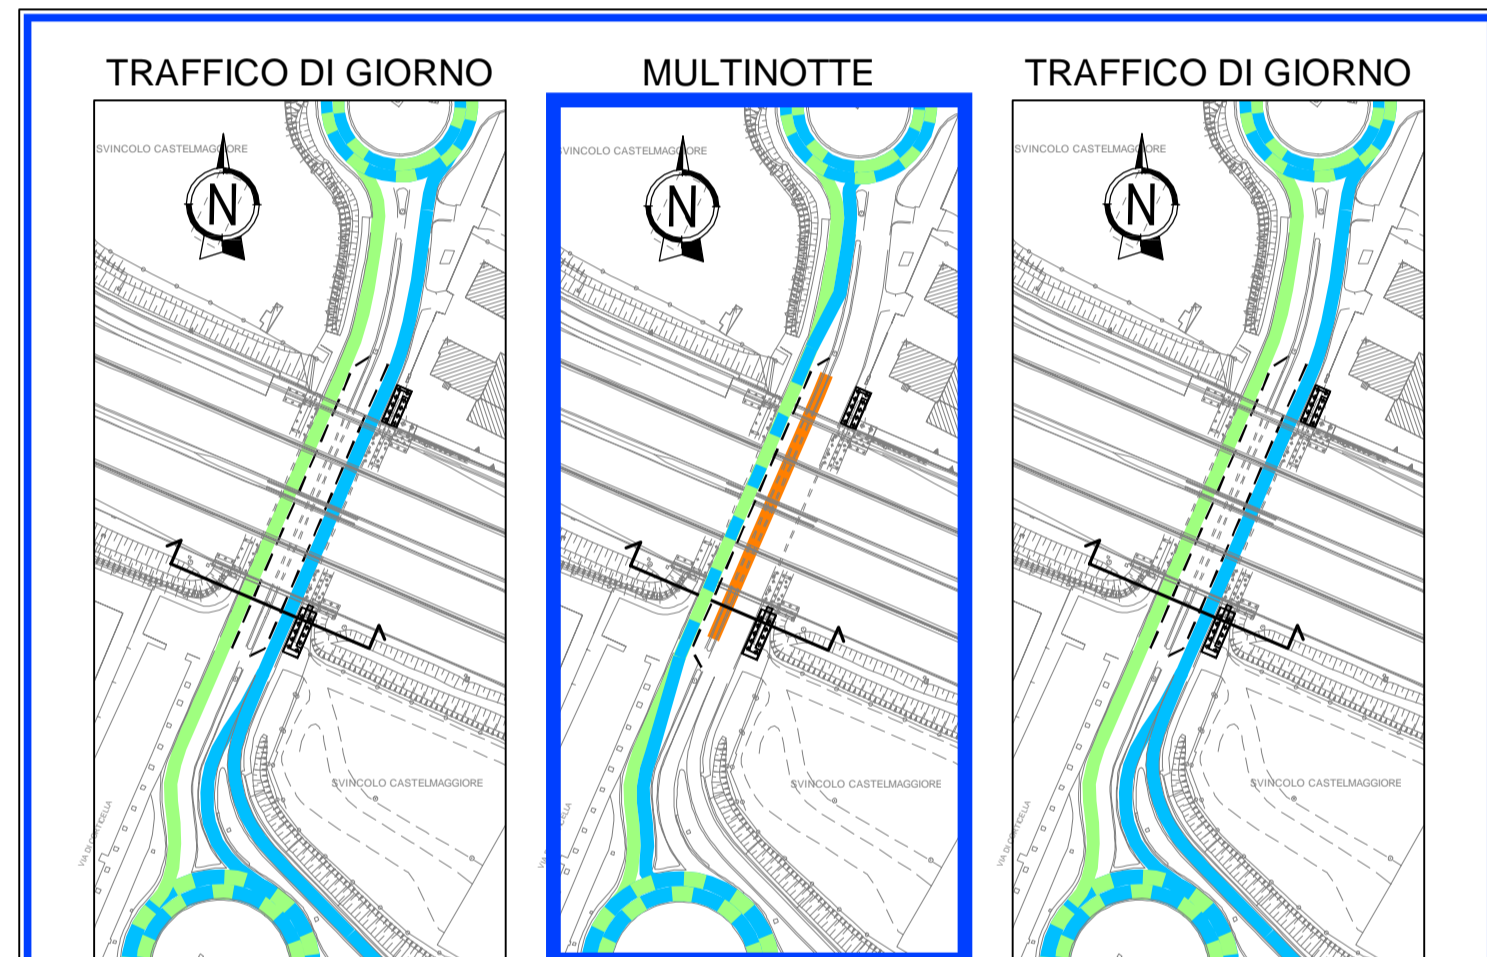

FASE 2 PLANIMETRIA 1:2000 - SEZIONE 1:200

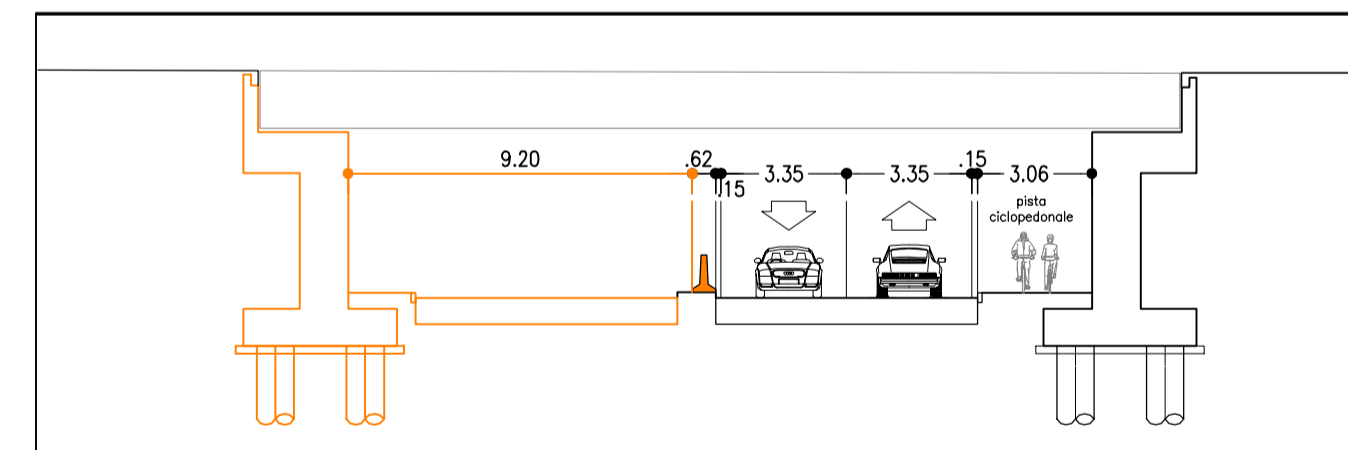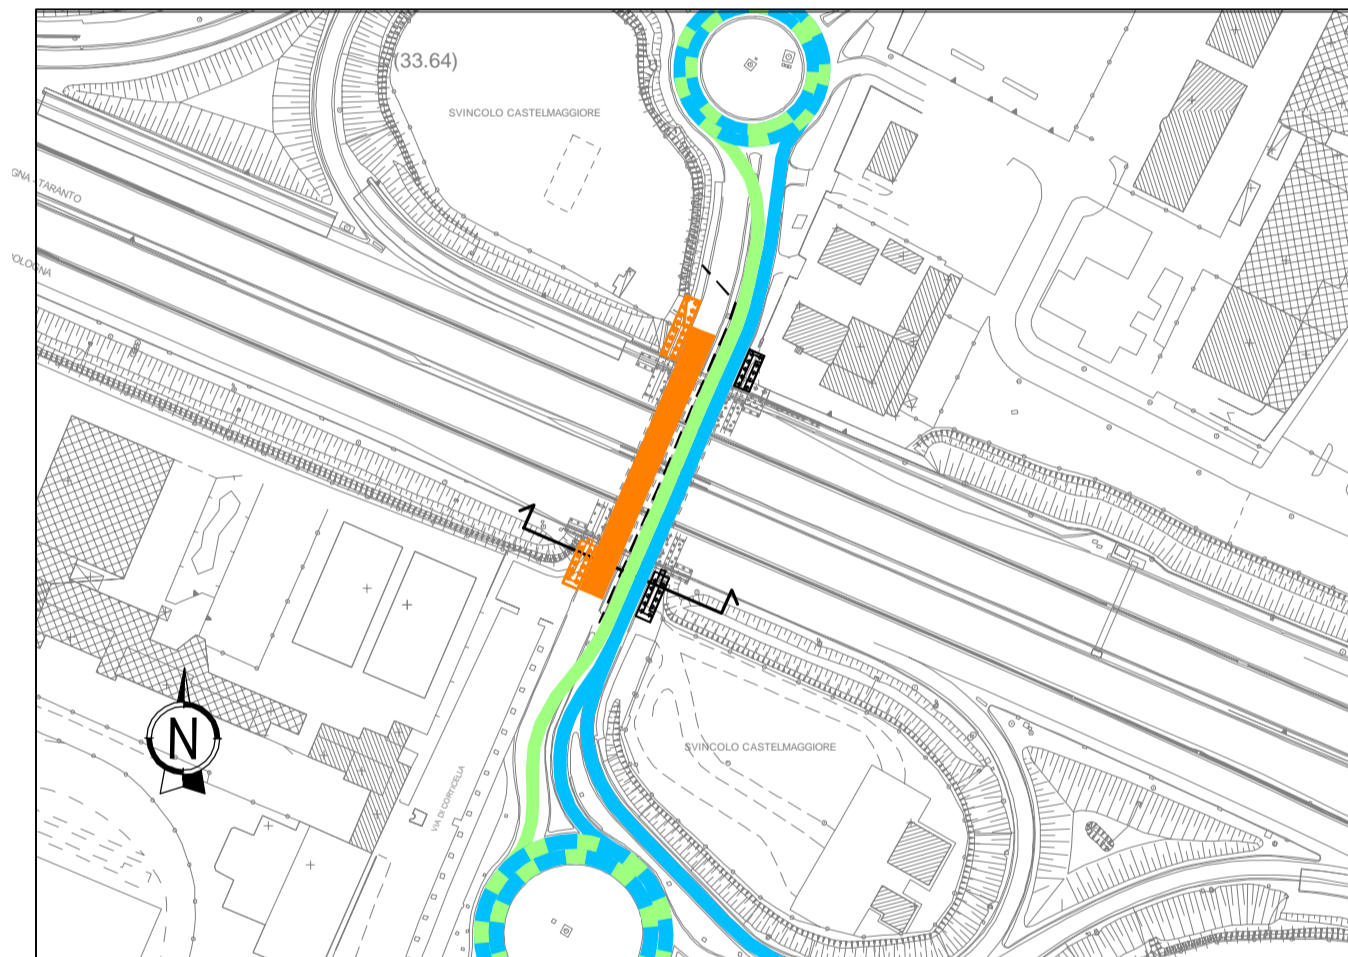

STATO FINALE PLANIMETRIA 1:2000 - SEZIONE 1:200

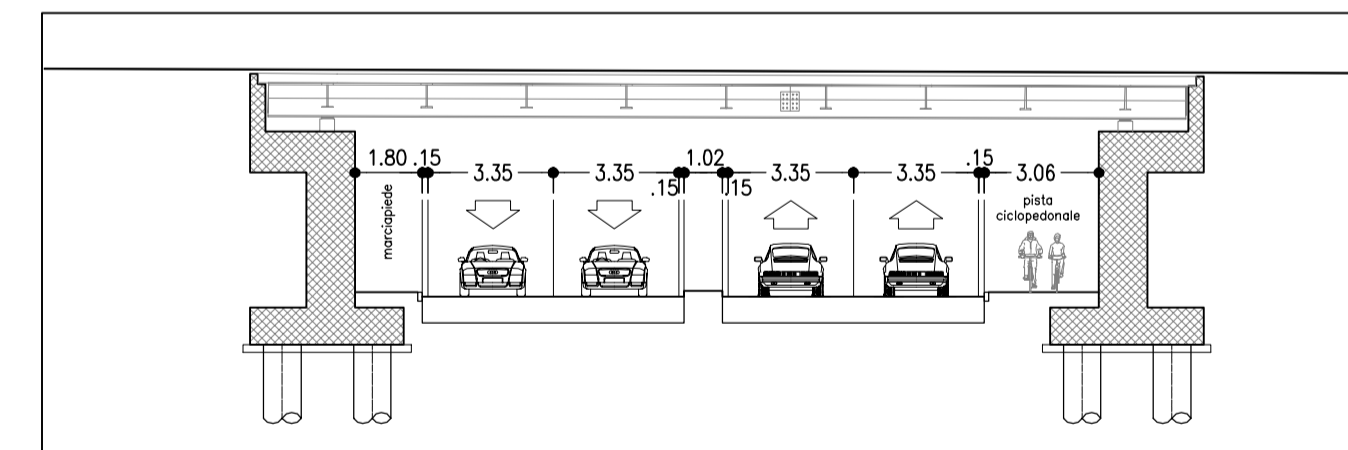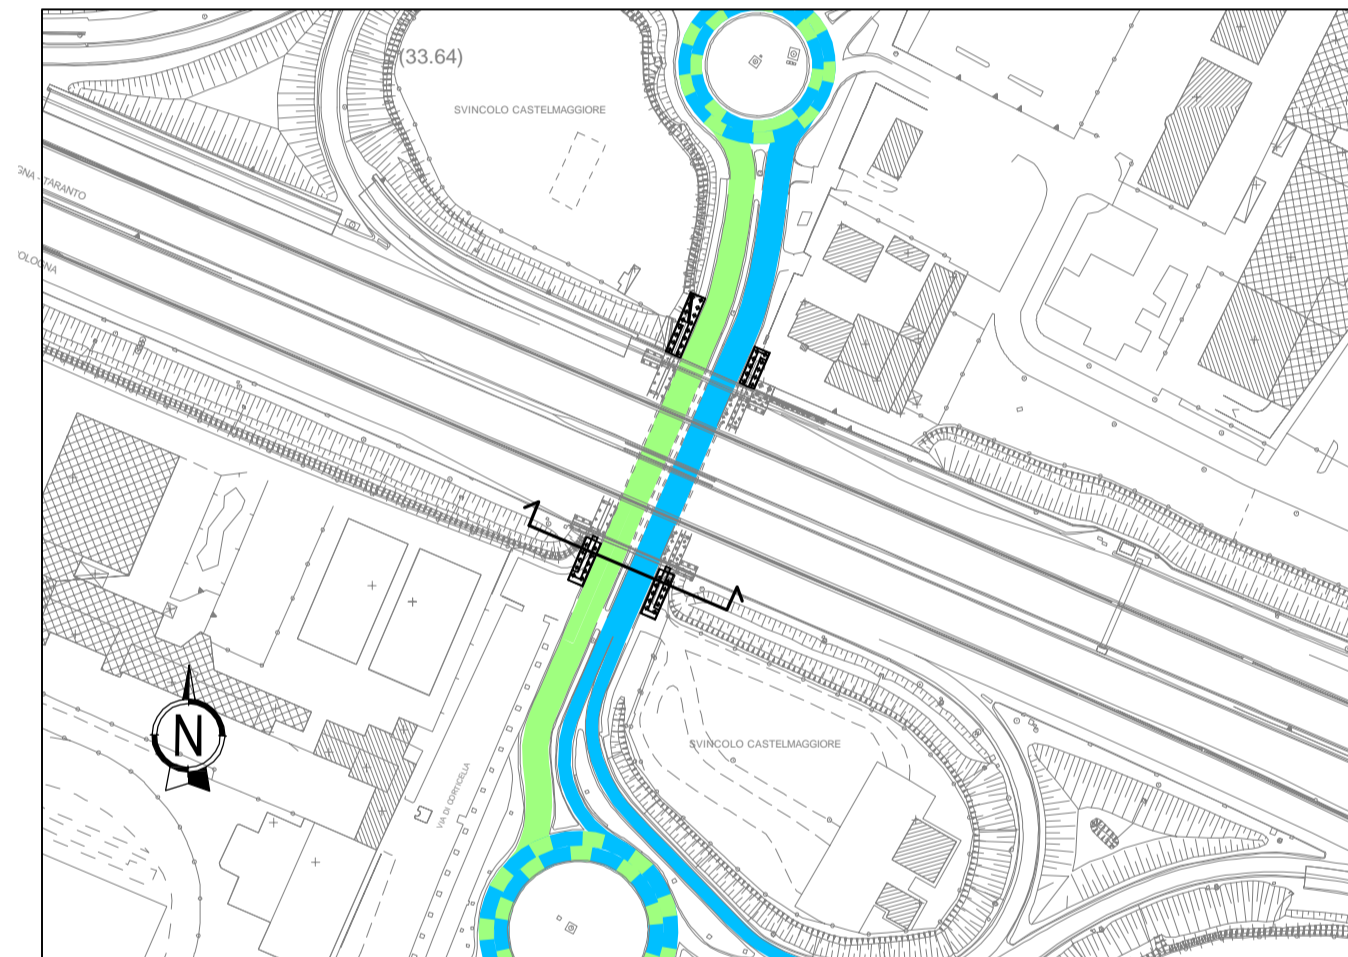

LEGENDA

- AREE DI LAVORO
- CIRCOLAZIONE VEICOLARE
- CIRCOLAZIONE VEICOLARE A SENSO UNICO ALTERNATO (REGOLATO DA IMPIANTO SEMAFORICO)
- NEW-JERSEY PROVVISORI
- DELINEATORI FLESSIBILI PROVVISORI (DEFLECO)
- LAVORAZIONI NOTTURNE

NOTA

NB: - ABBASSAMENTO STRADALE PREVISTO 26cm



AUTOSTRADA (A14) : BOLOGNA-BARI-TARANTO
 TRATTO: BOLOGNA BORGO PANIGALE - BOLOGNA SAN LAZZARO

POTENZIAMENTO IN SEDE DEL SISTEMA
 AUTOSTRADALE E TANGENZIALE DI BOLOGNA

"PASSANTE DI BOLOGNA"

PROGETTO DEFINITIVO

CANTIERIZZAZIONE E FASI DEI LAVORI

FASIZZAZIONE DEI LAVORI E DEL TRAFFICO

Fasi Sottovia 86T Corticella
 Planimetria e sezioni

IL PROGETTISTA SPECIALISTICO Geom. Maurizio Plebani Albo Geom. Provincia di Milano n.8574 RESPONSABILE E CANTIERABILITÀ PROGETTI	IL RESPONSABILE INTEGRAZIONE PRESTAZIONI SPECIALISTICHE Ing. Raffaele Rinaldesi Ord. Ingg. Macerata N. A1068	IL DIRETTORE TECNICO Ing. Andrea Tanzi Ord. Ingg. Parma N. 1154 PROGETTAZIONE NUOVE OPERE AUTOSTRADALI
--	---	---

CODICE IDENTIFICATIVO										
REFERIMENTO PROGETTO				REFERIMENTO DIRETTORIO			REFERIMENTO ELABORATO			ORDINATORE
111465	0000	PD/CN	FAS	00000	00000	DC/A/P	0730	-0		SCALA VARIE

 PROJECT MANAGER: Ing. Raffaele Rinaldesi Ord. Ingg. Macerata N. A1068 REDATTO:	SUPPORTO SPECIALISTICO VERIFICATO:	REVISIONE
		n.
		data
		0 SETTEMBRE 2020

VISTO DEL COMMITTENTE

 IL RESPONSABILE UNICO DEL PROCEDIMENTO
 Ing. Fabio Viorio

VISTO DEL CONCEDEENTE

 Ministero delle Infrastrutture e dei Trasporti
 DIREZIONE REGIONALE DEL TERRITORIO E DEL TRASPORTO
 REGIONE EMILIA-ROMAGNA