

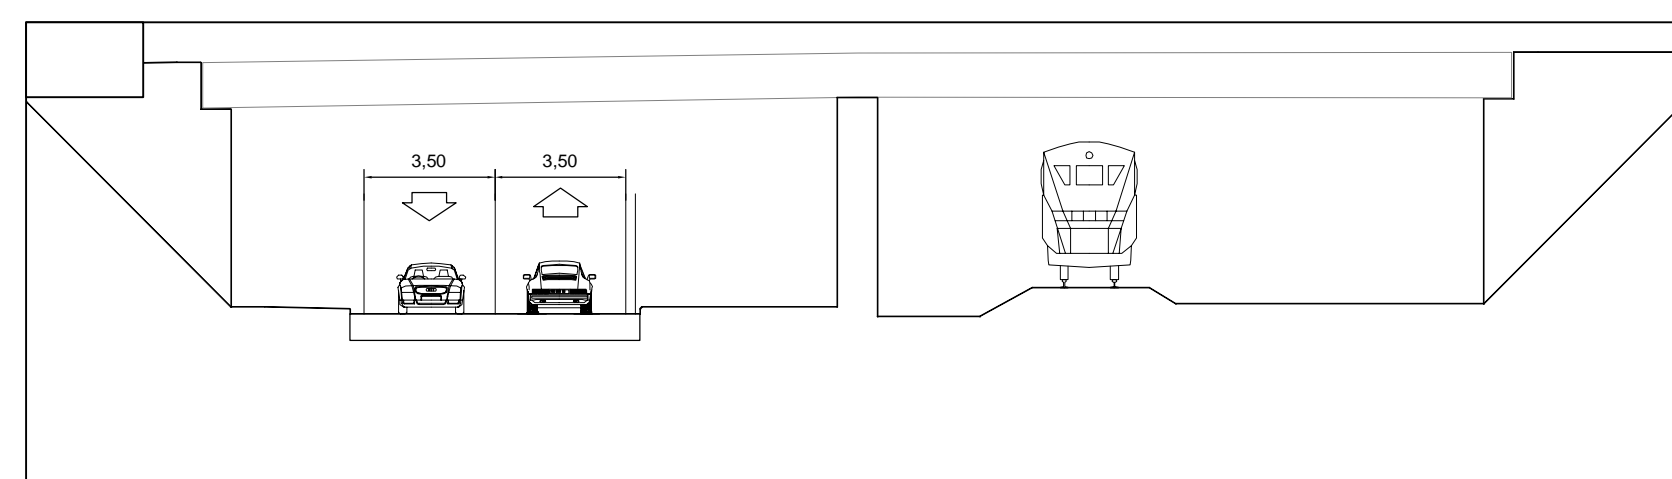
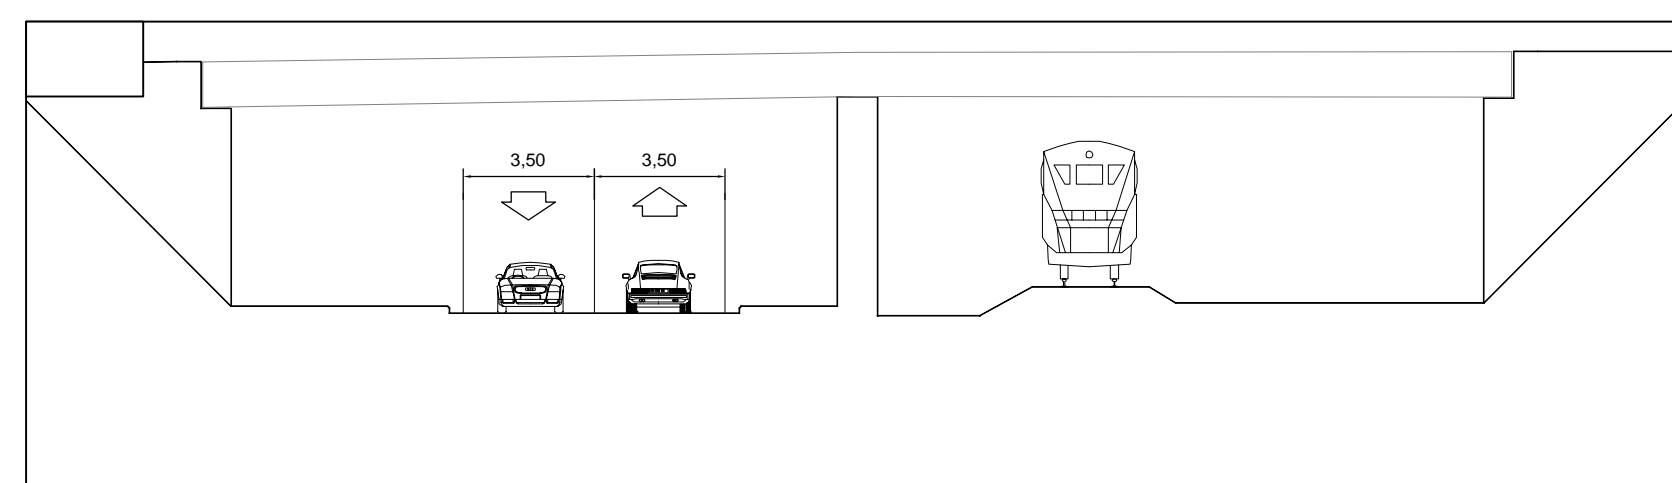
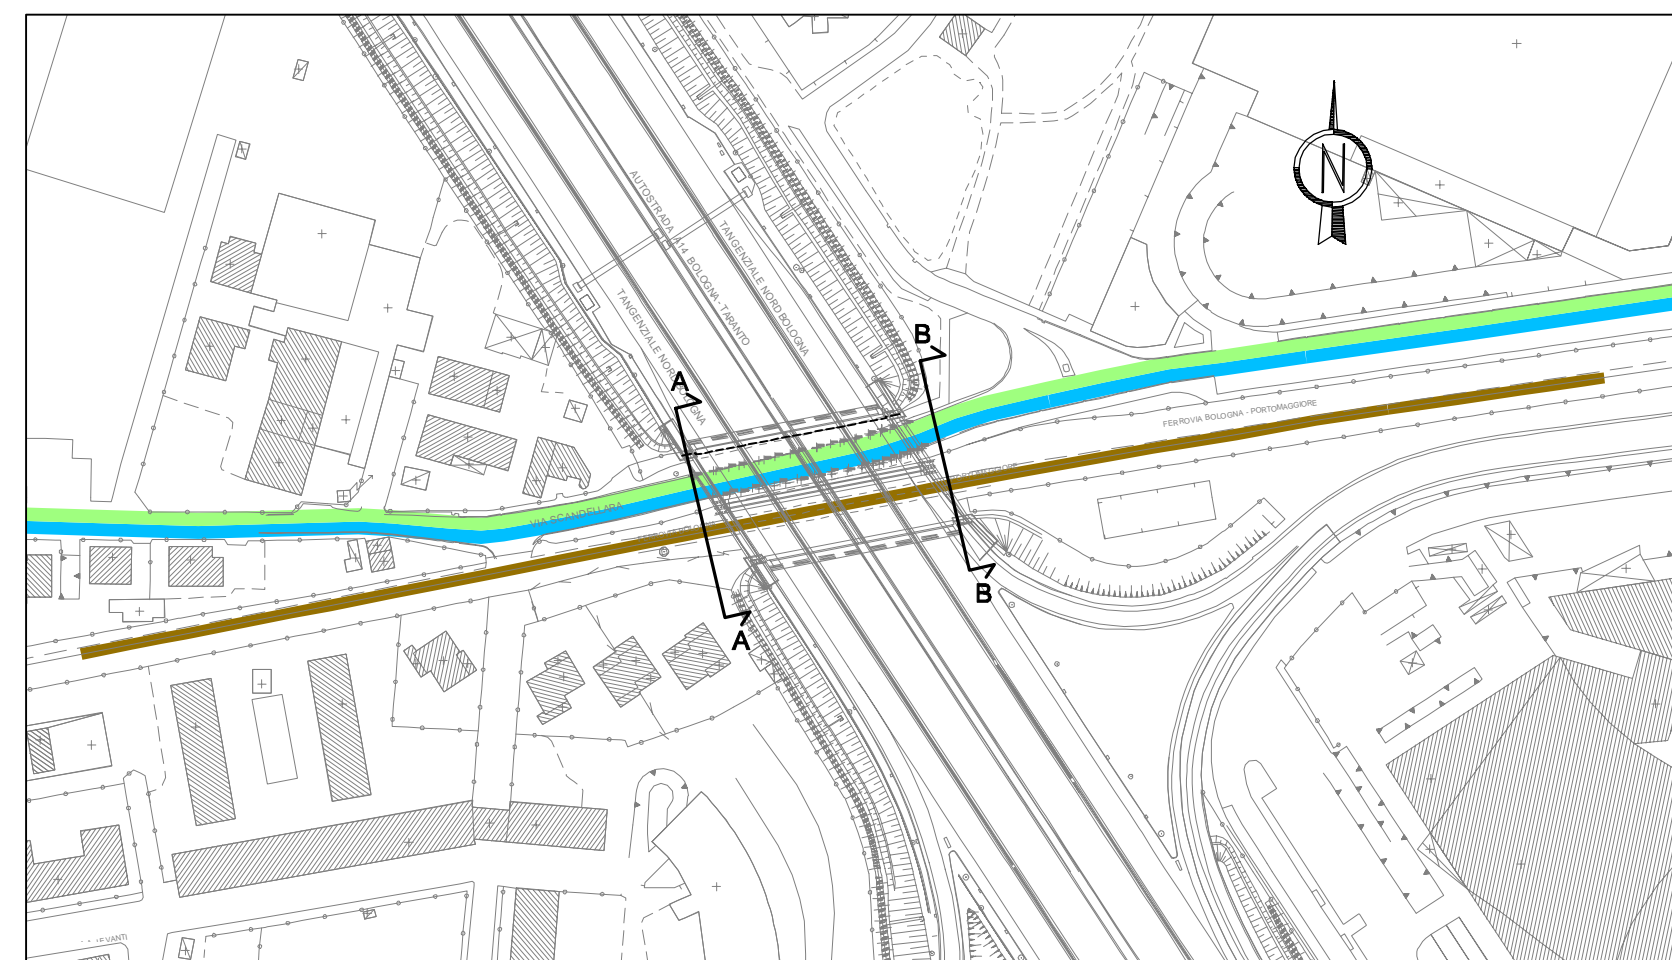
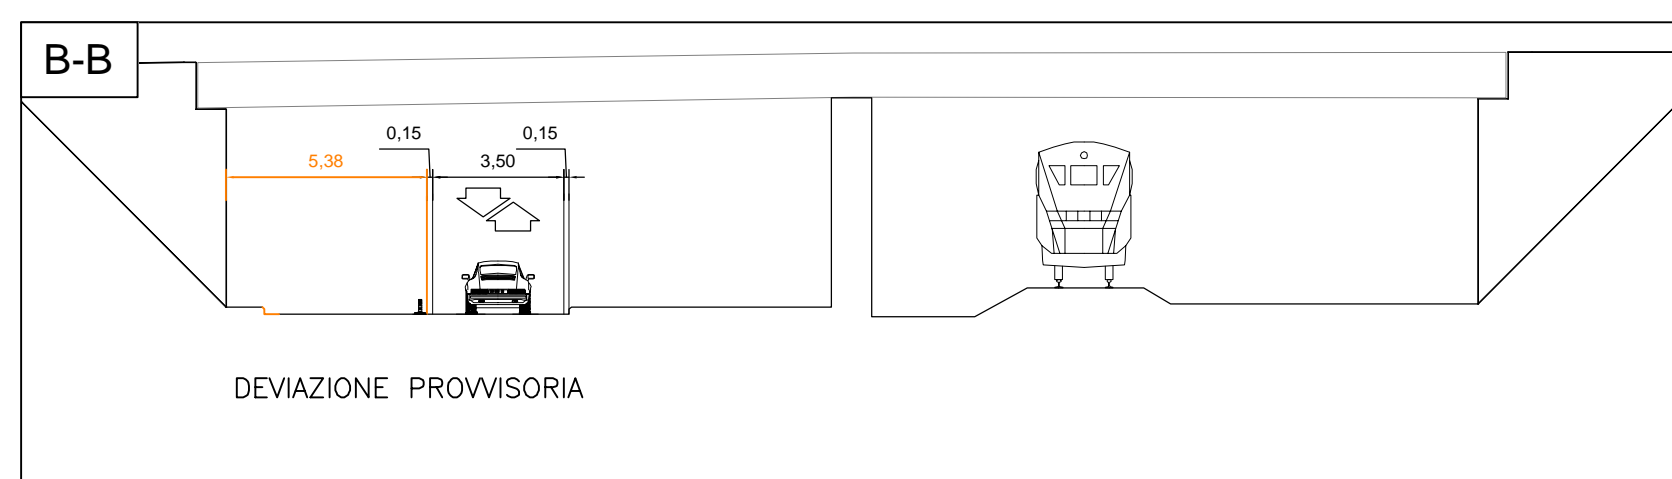





STATO ATTUALE PLANIMETRIA 1:2000 - SEZIONE 1:200

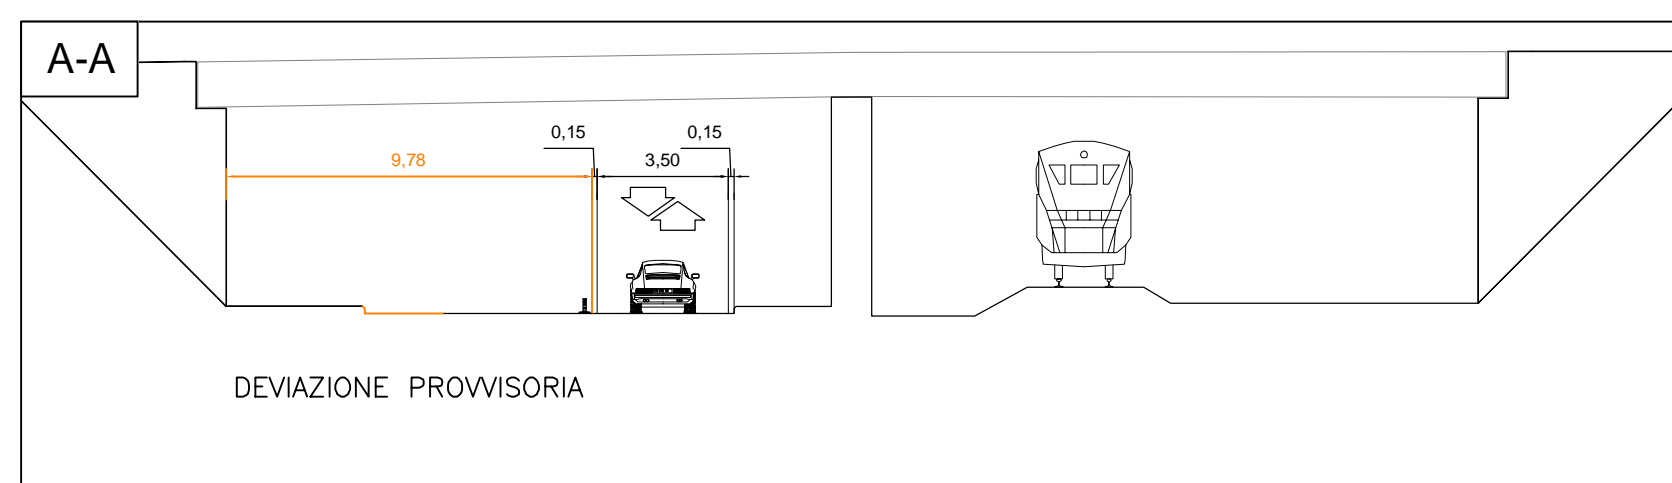




FASE 0A PLANIMETRIA 1:2000 - SEZIONE 1:200

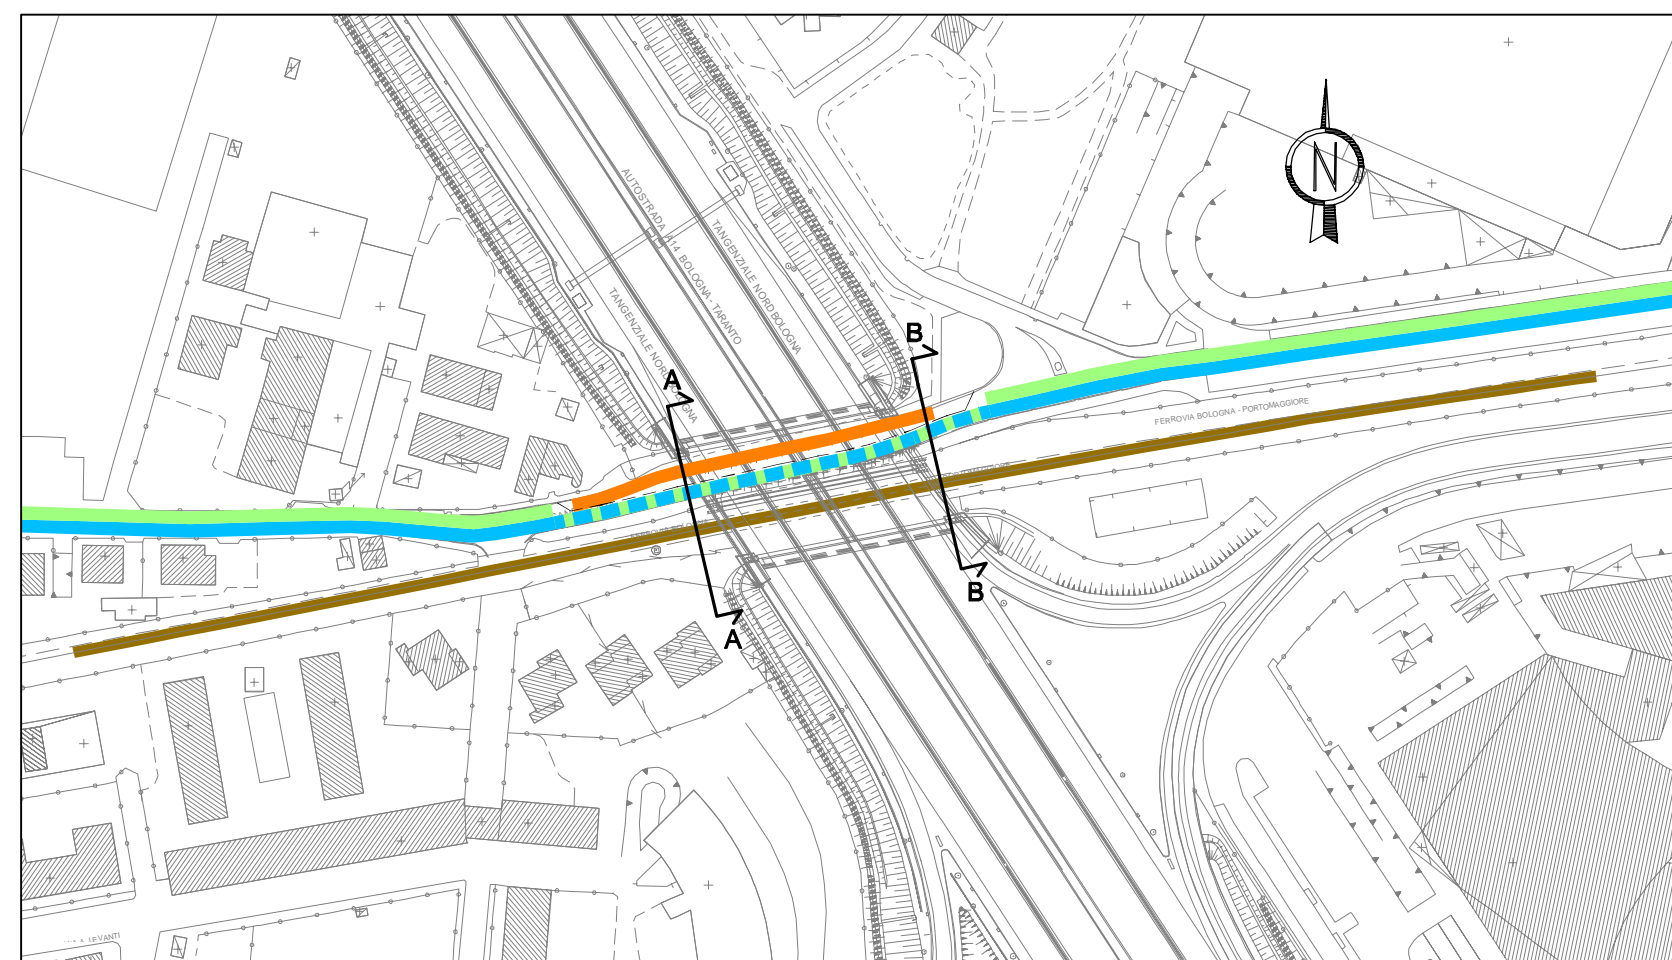




FASE 0B PLANIMETRIA 1:2000 - SEZIONE 1:200

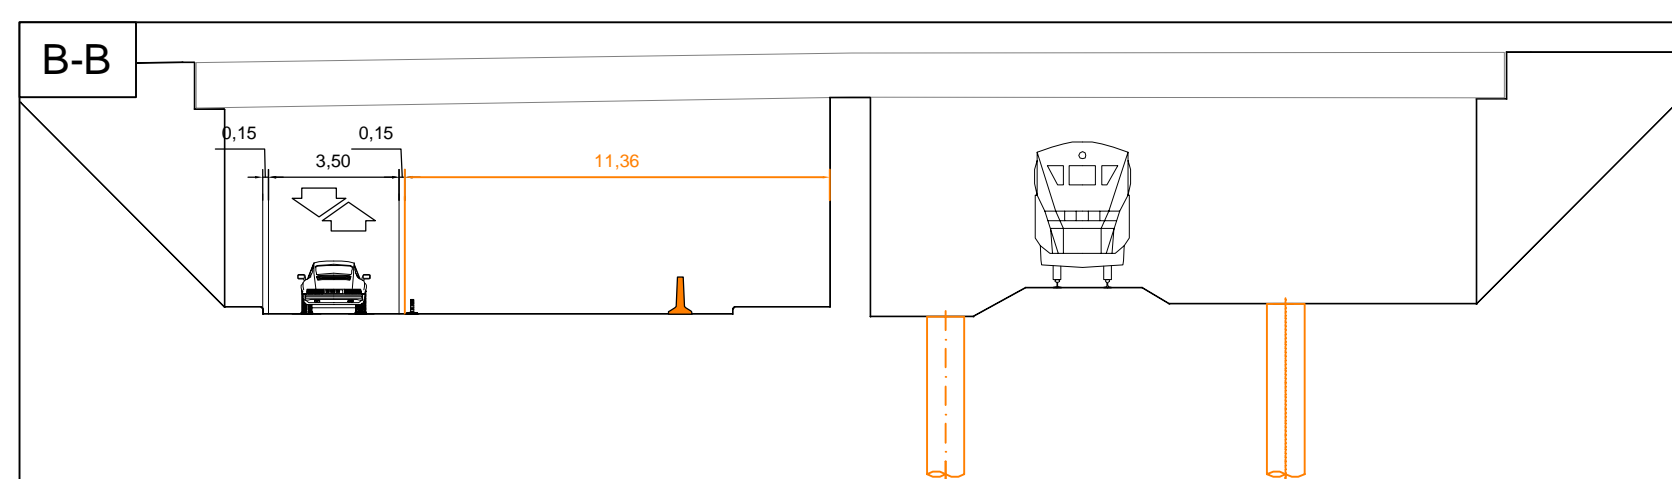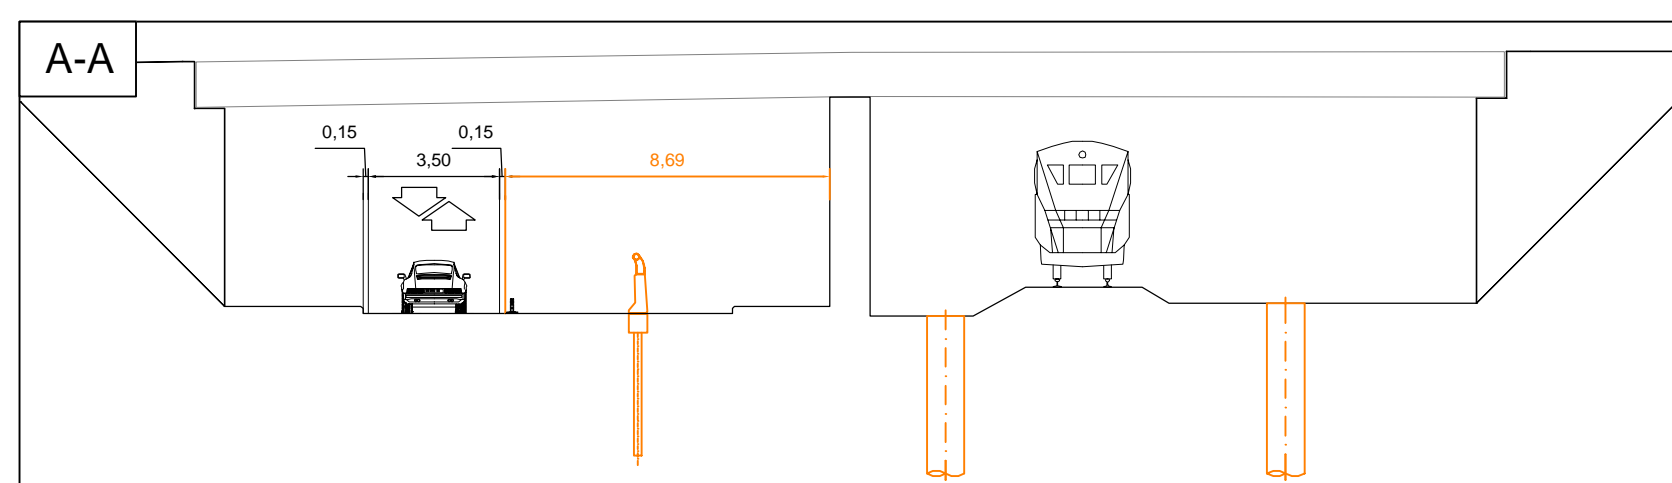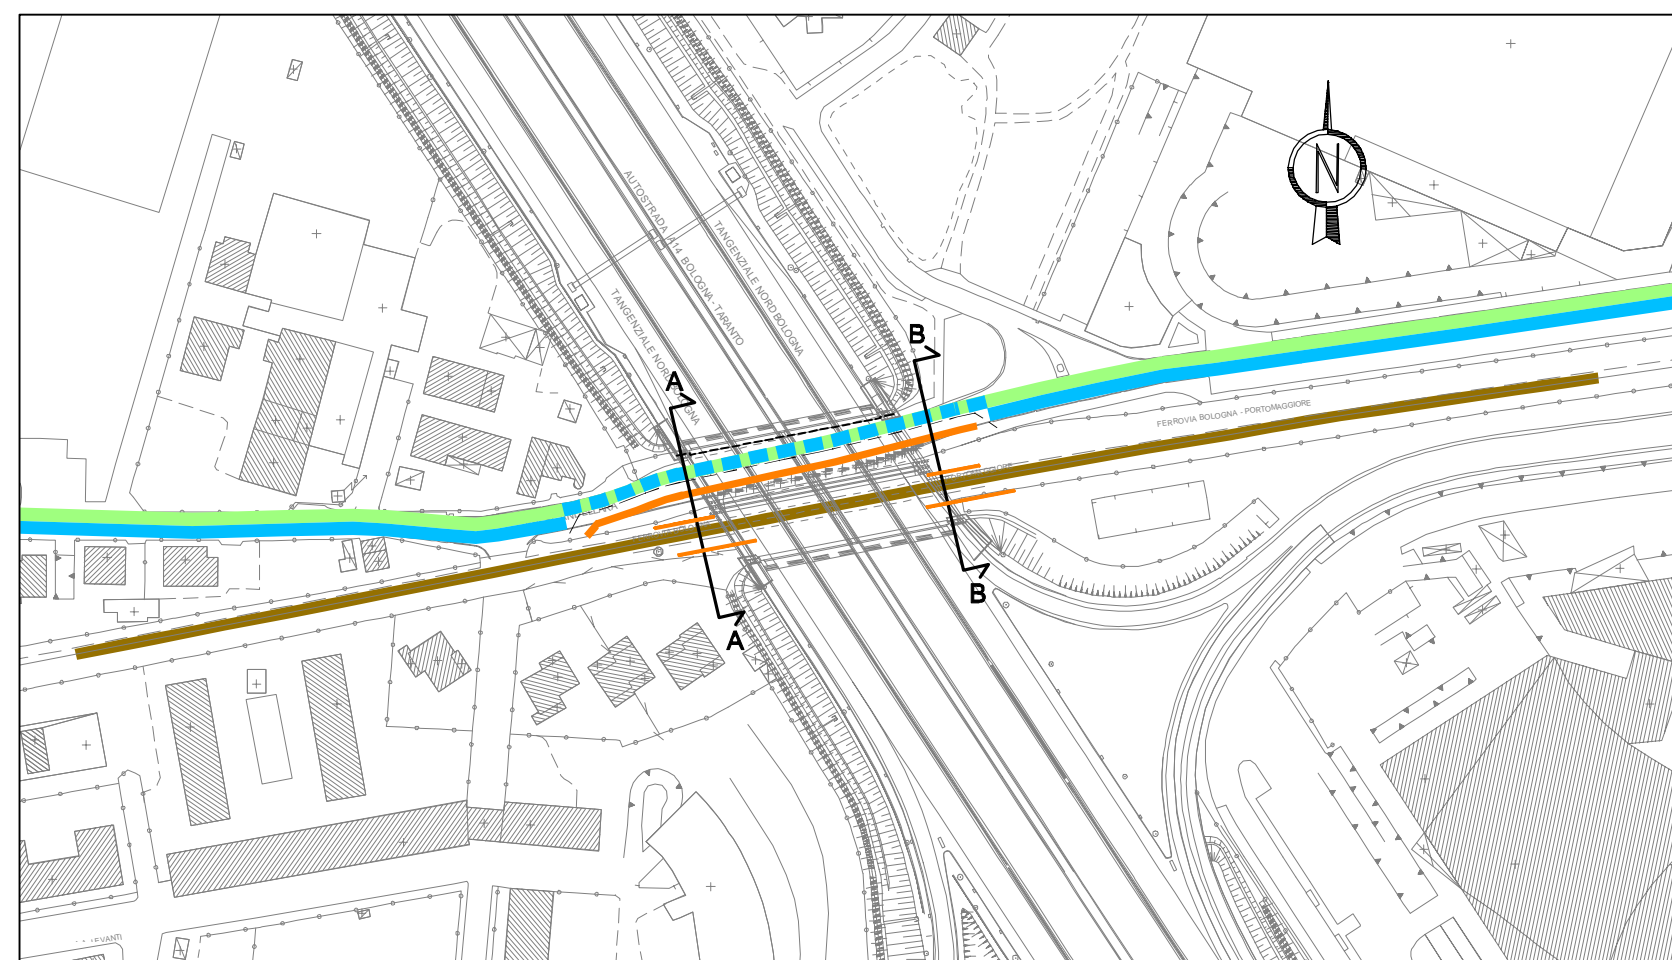




FASE 1 PLANIMETRIA 1:2000 - SEZIONE 1:200

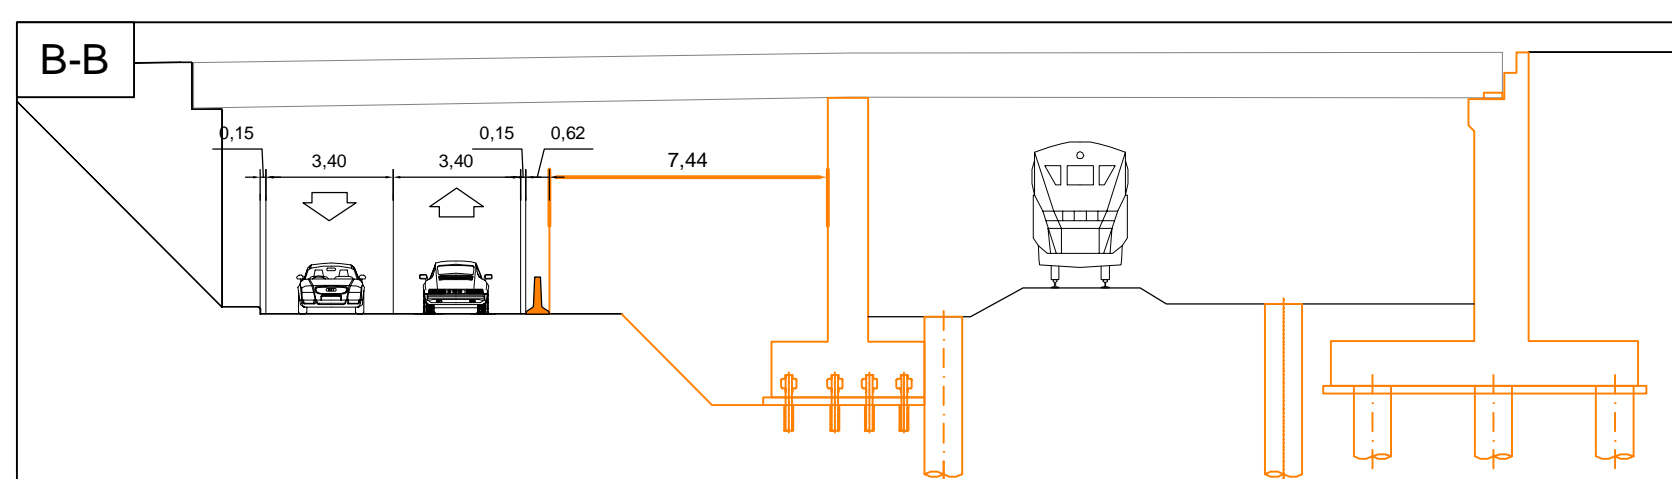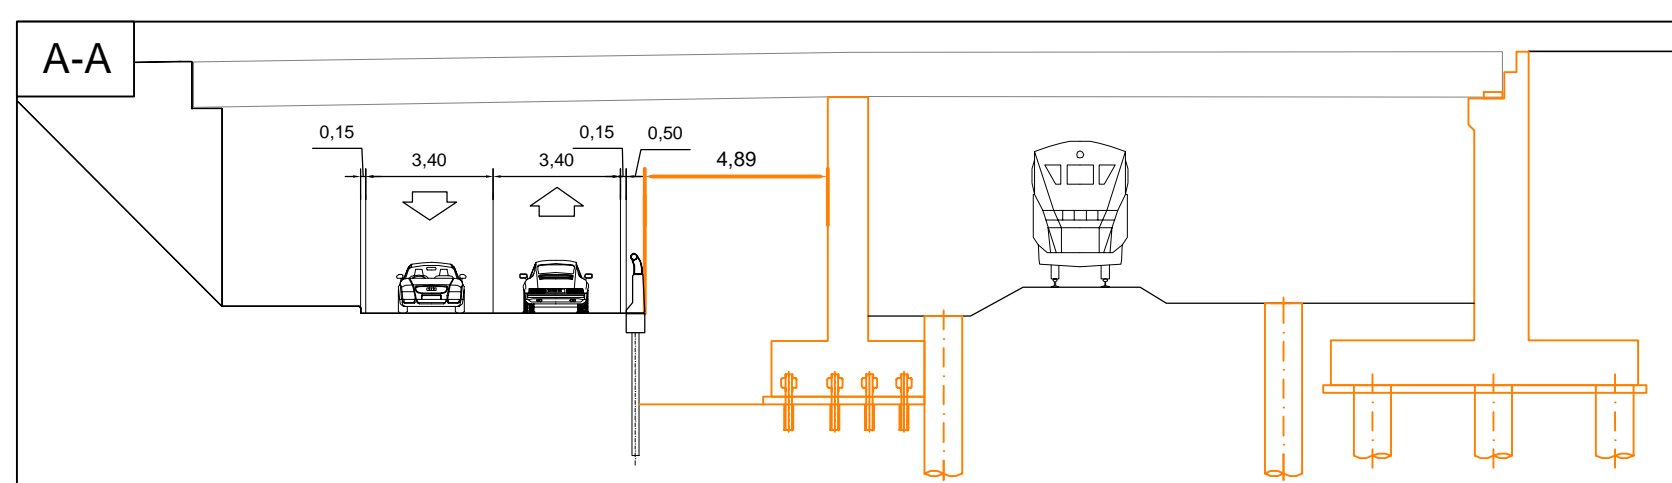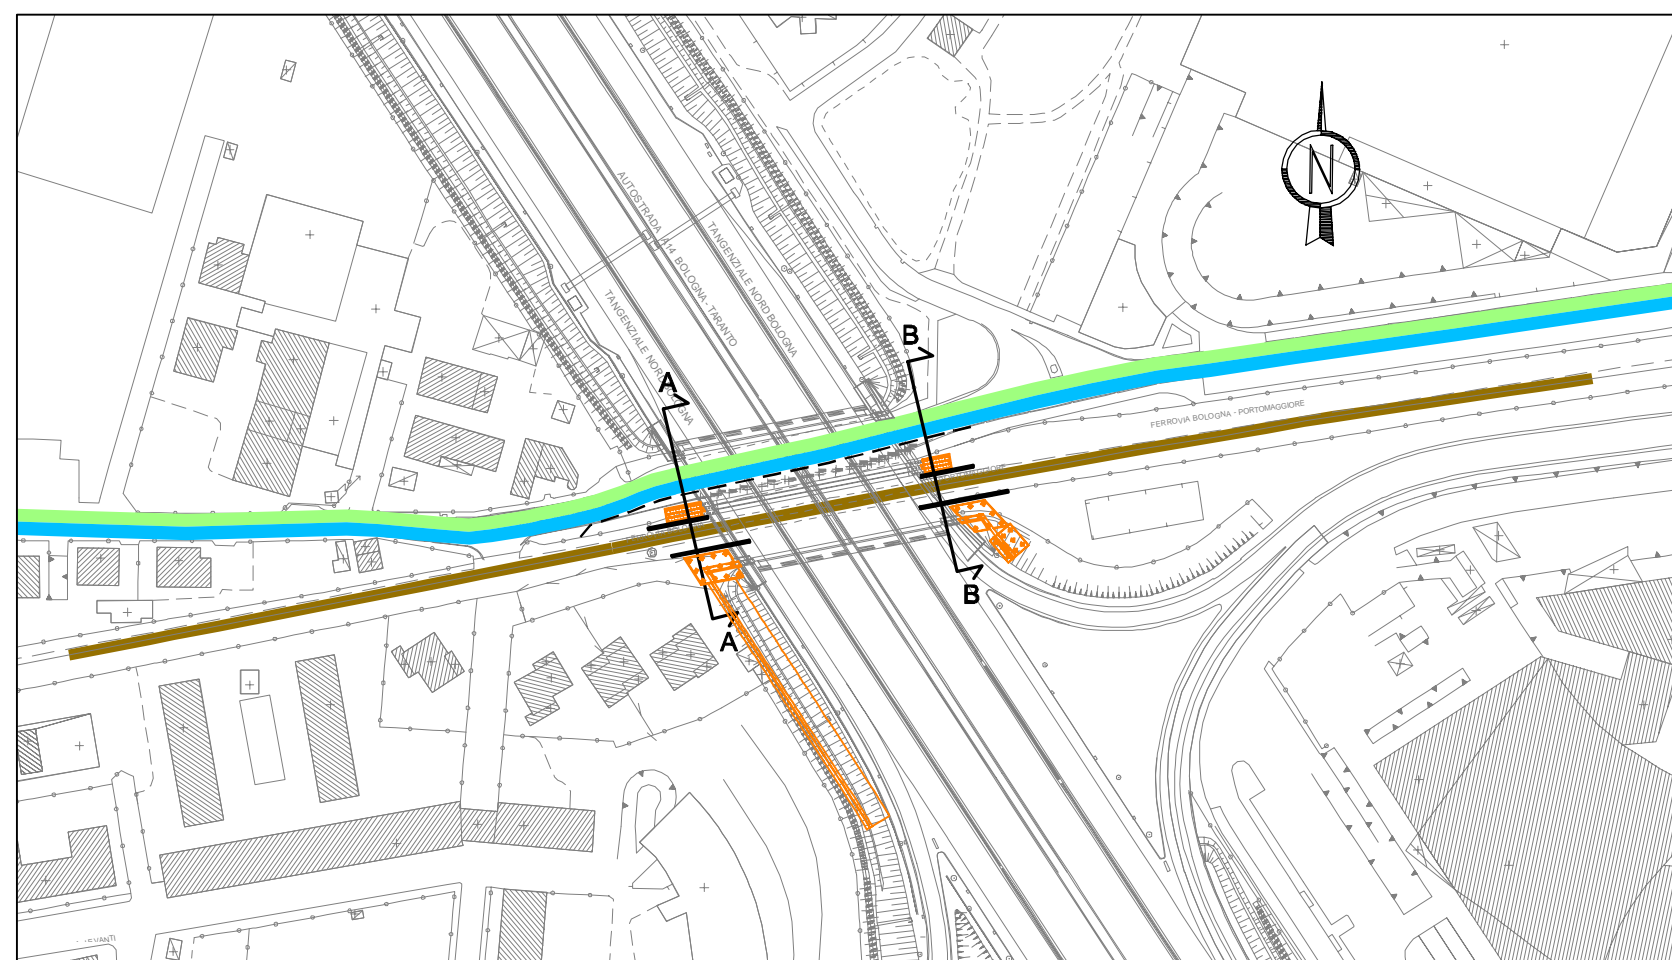




FASE 1 BIS PLANIMETRIA 1:2000 - SEZIONE 1:200

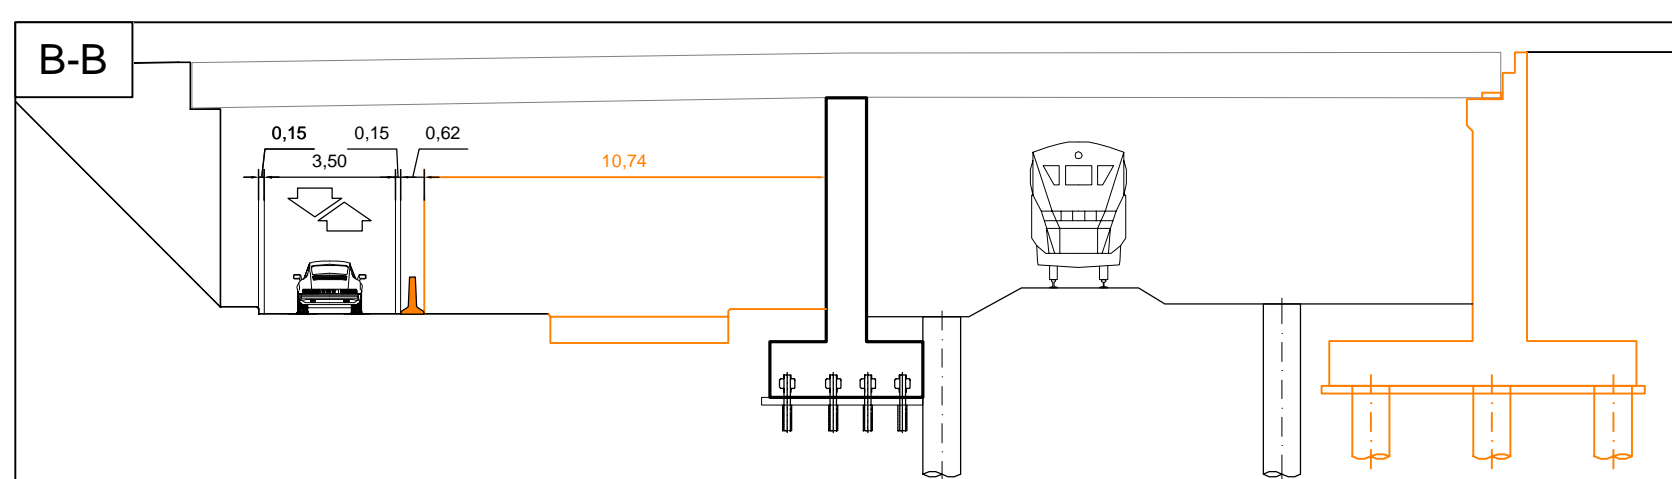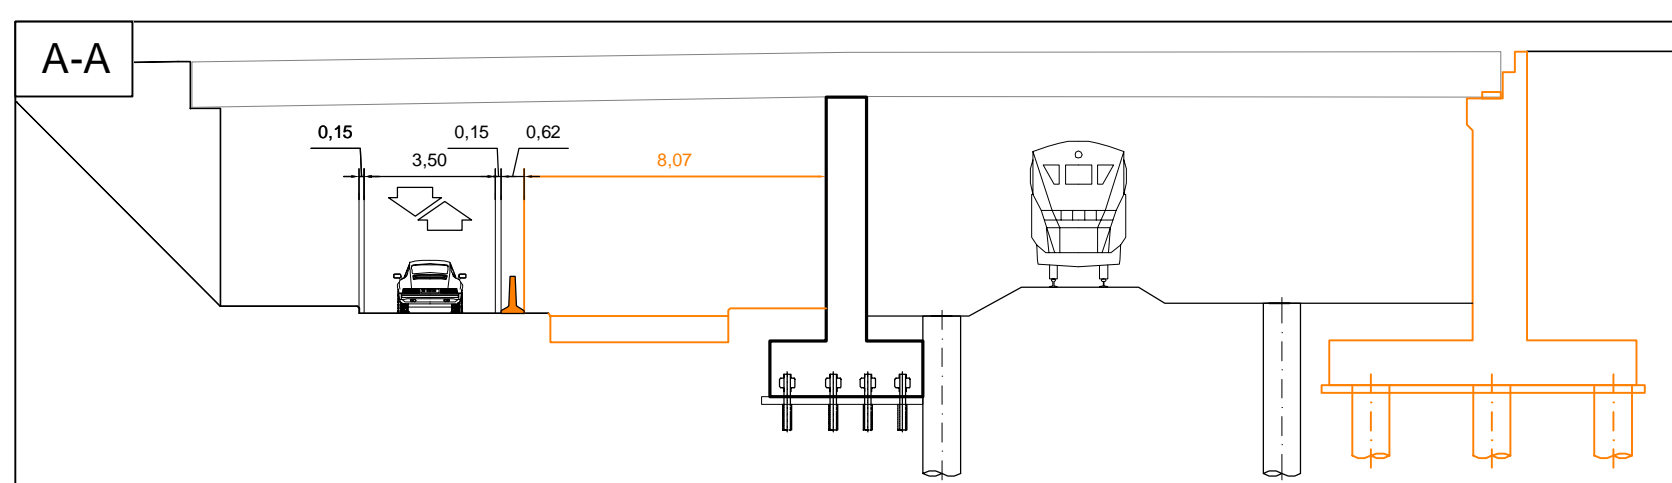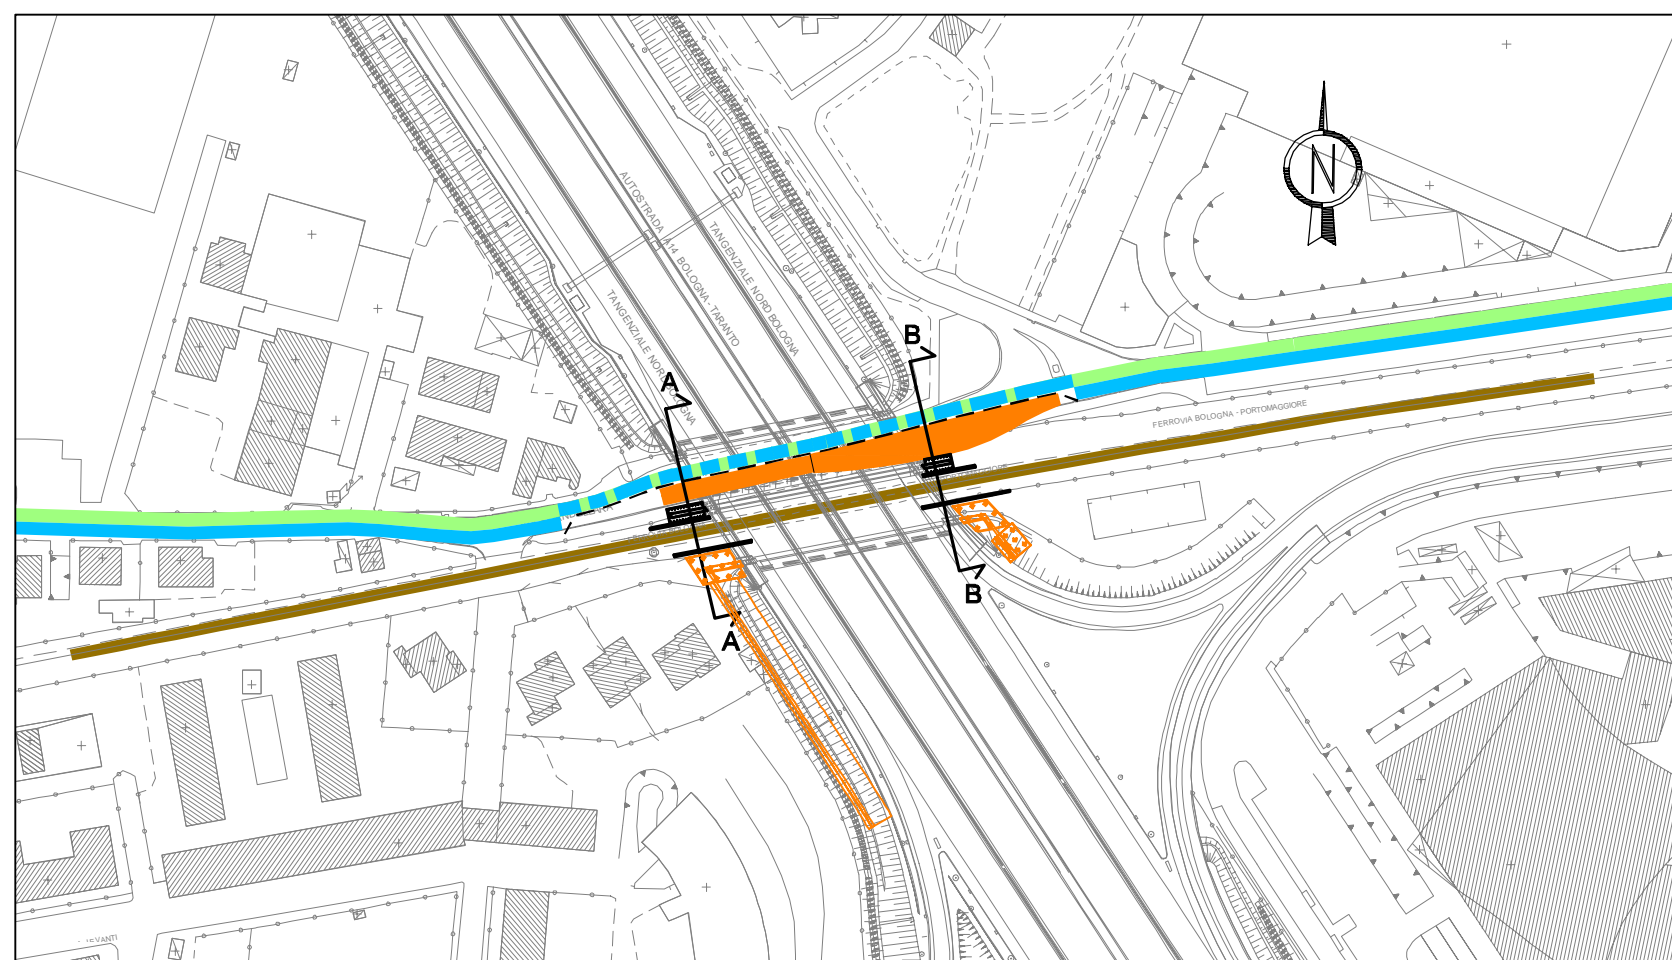




FASE 2.0 PLANIMETRIA 1:2000 - SEZIONE 1:200

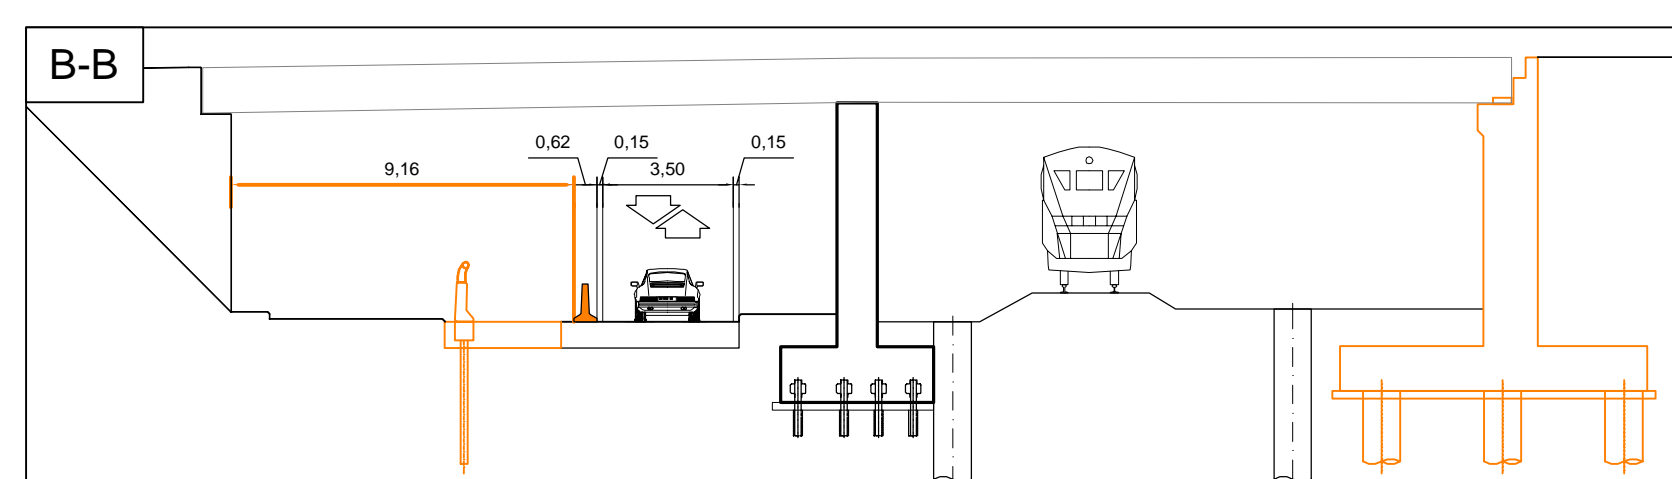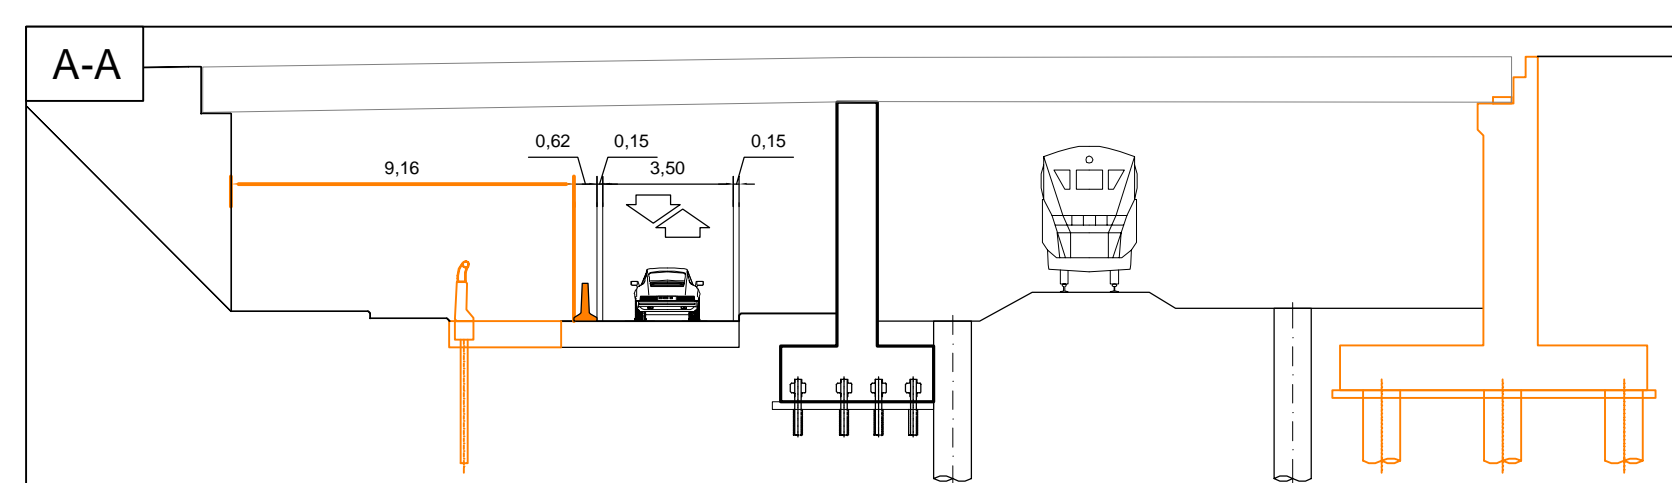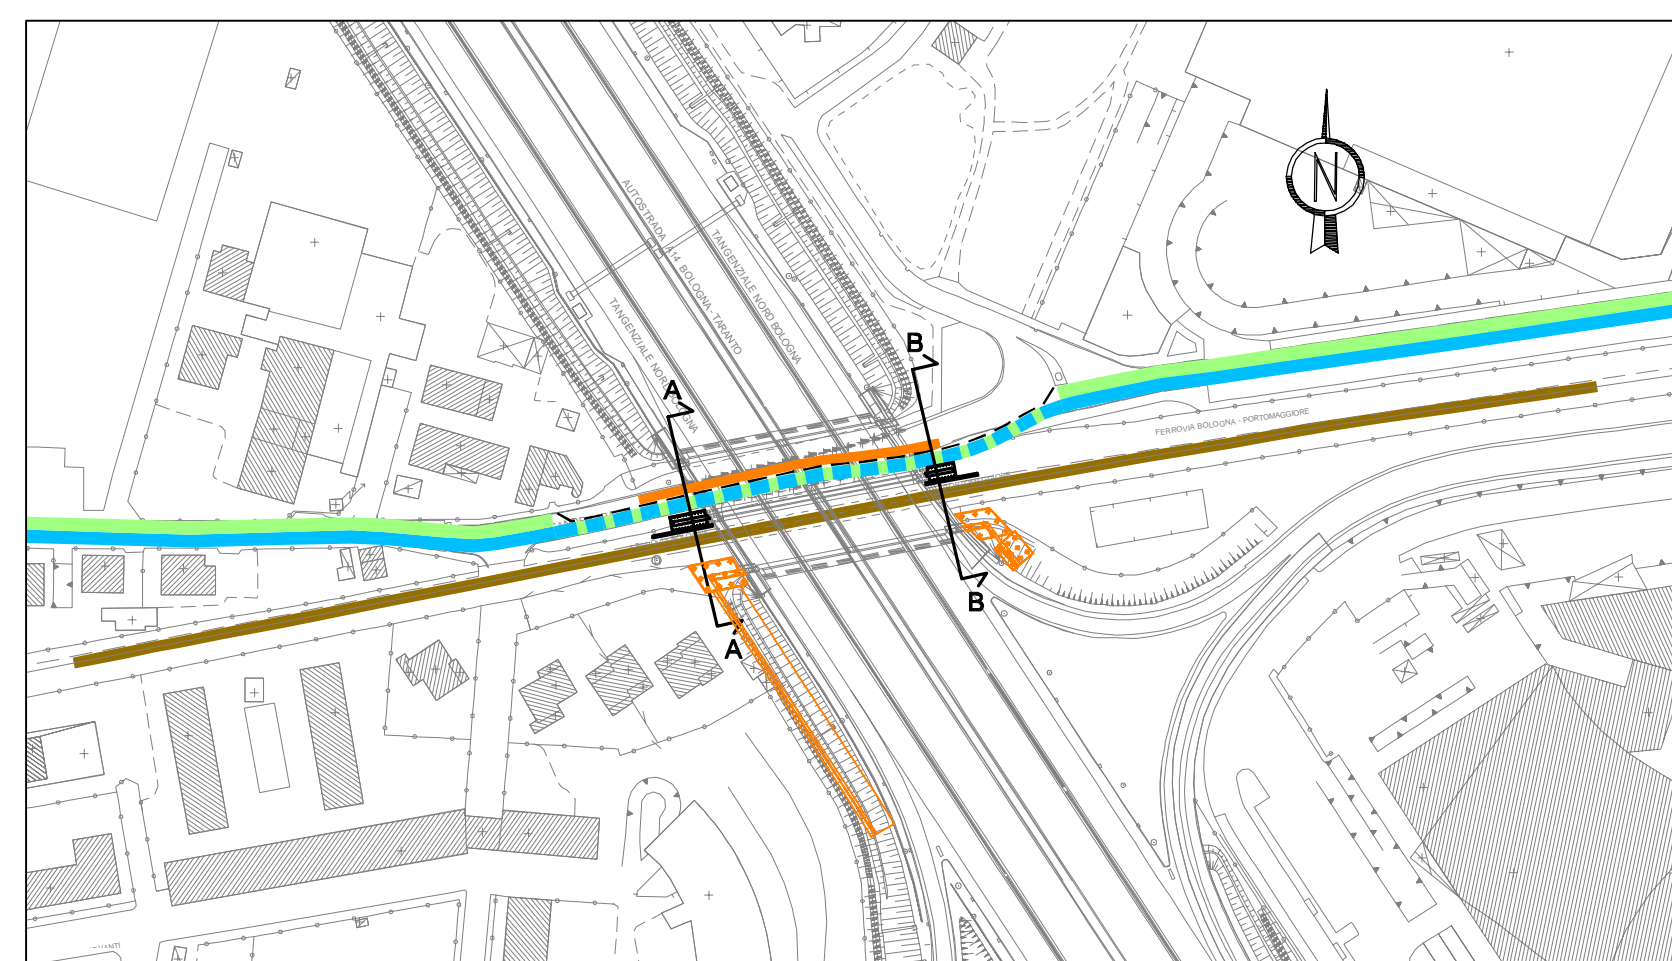




FASE 2 PLANIMETRIA 1:2000 - SEZIONE 1:200

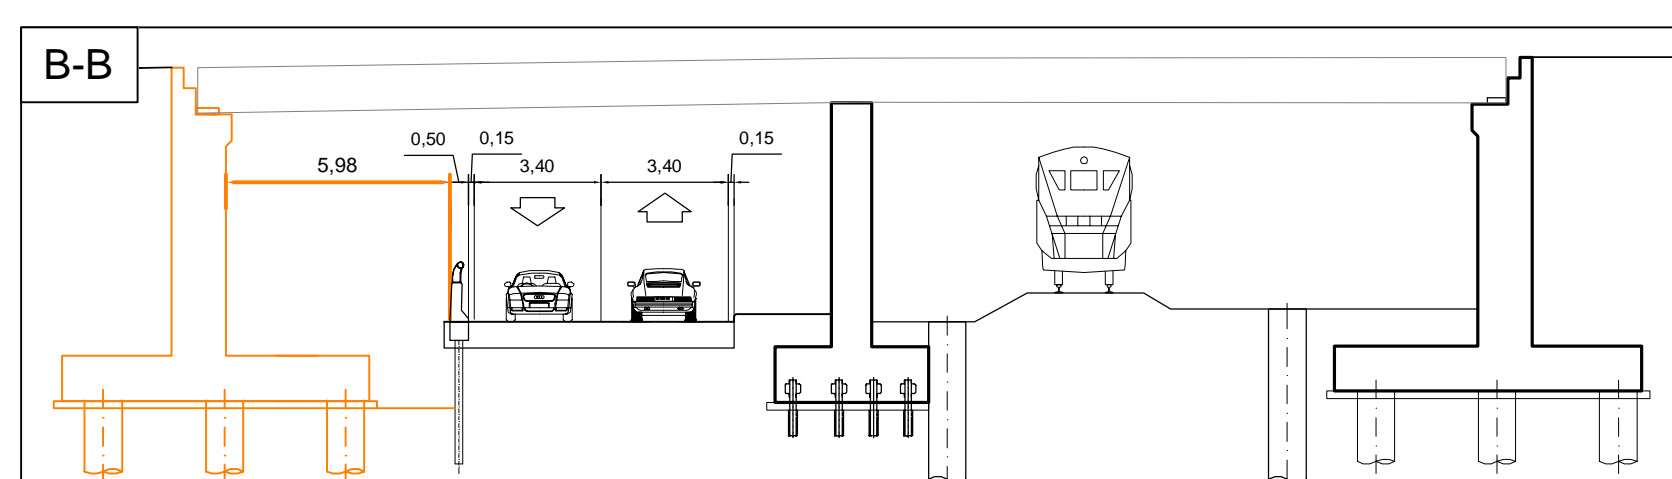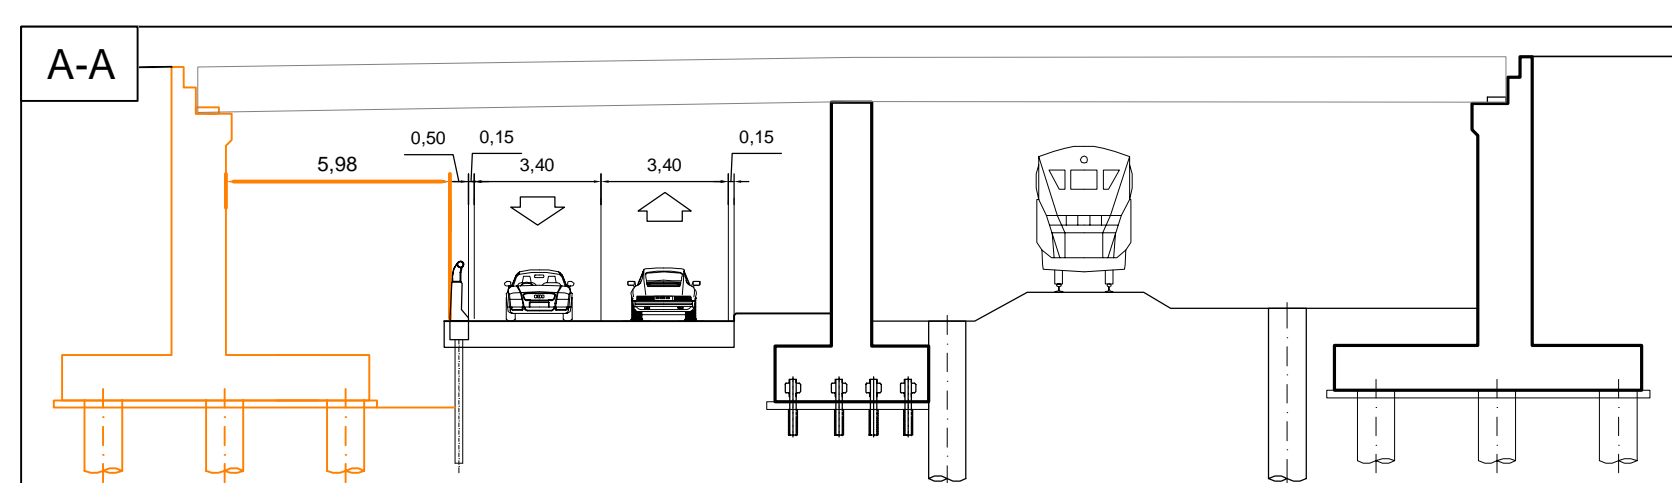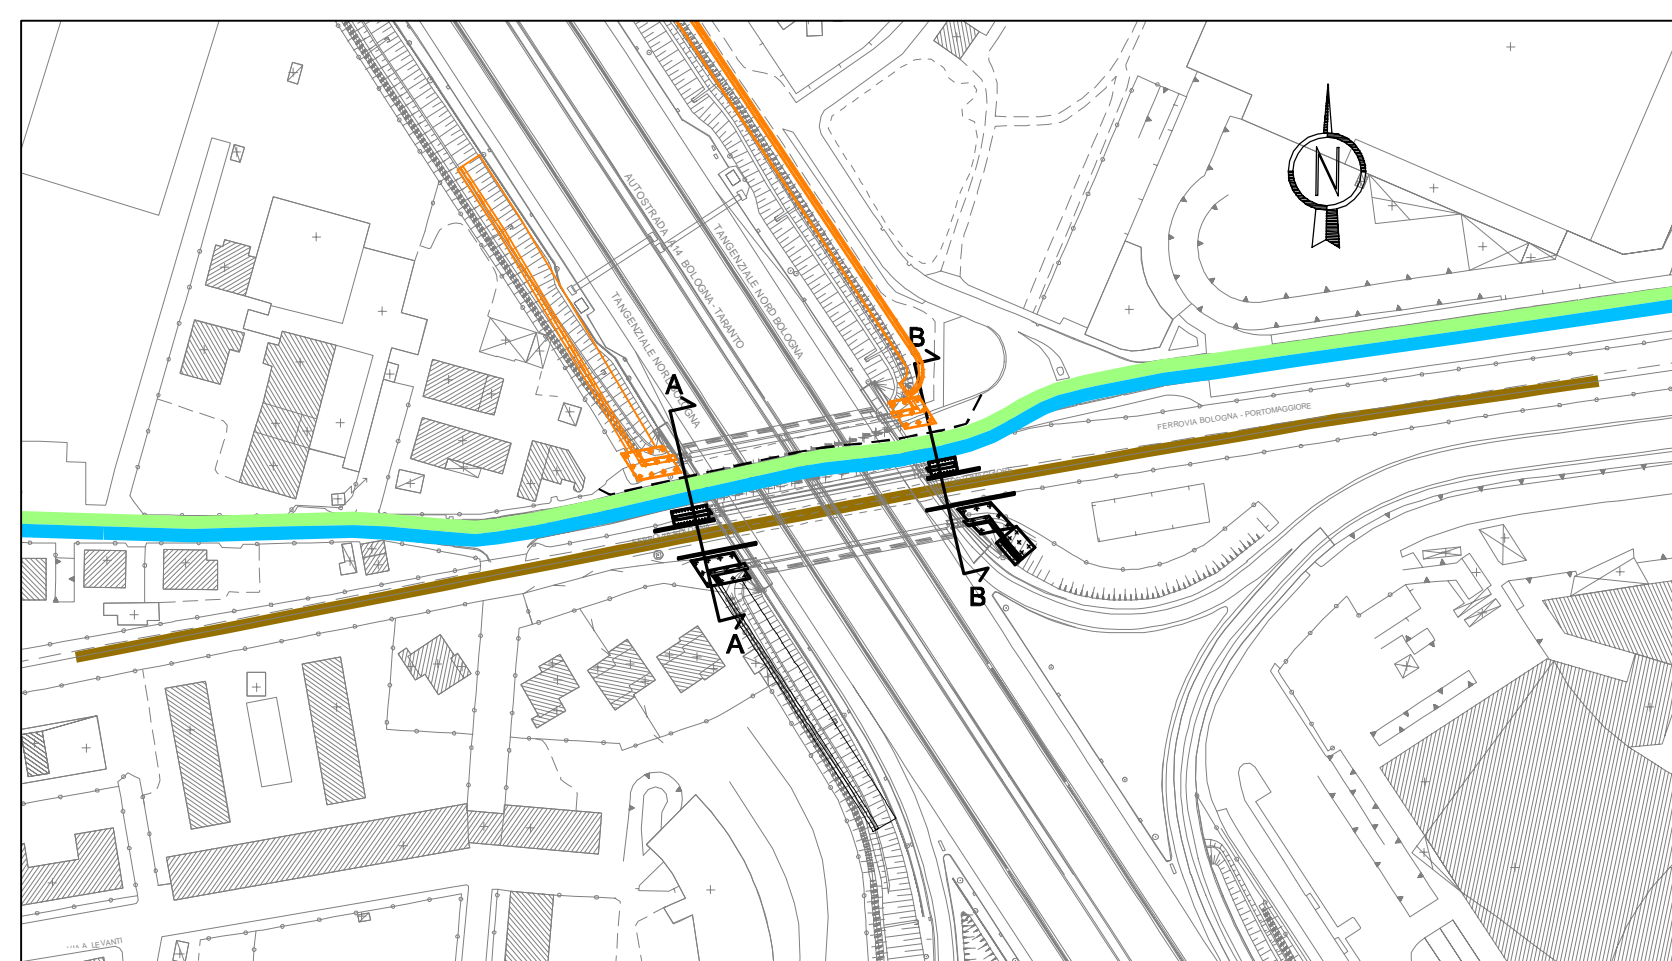




FASE 2 BIS PLANIMETRIA 1:2000 - SEZIONE 1:200

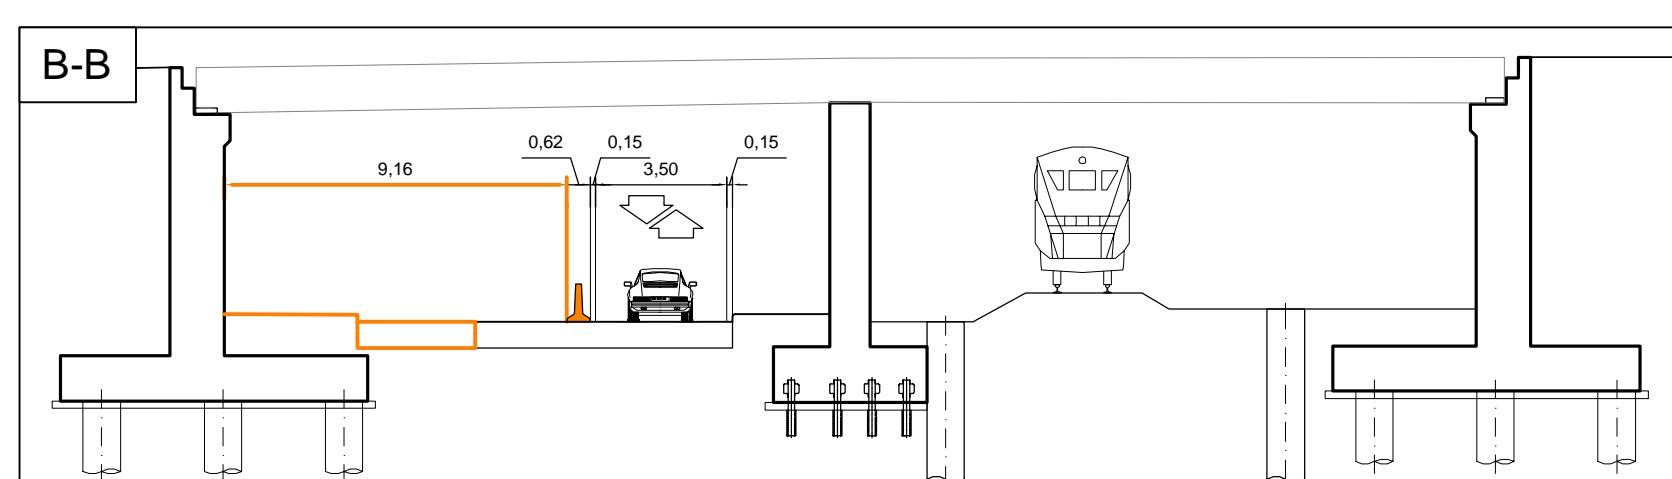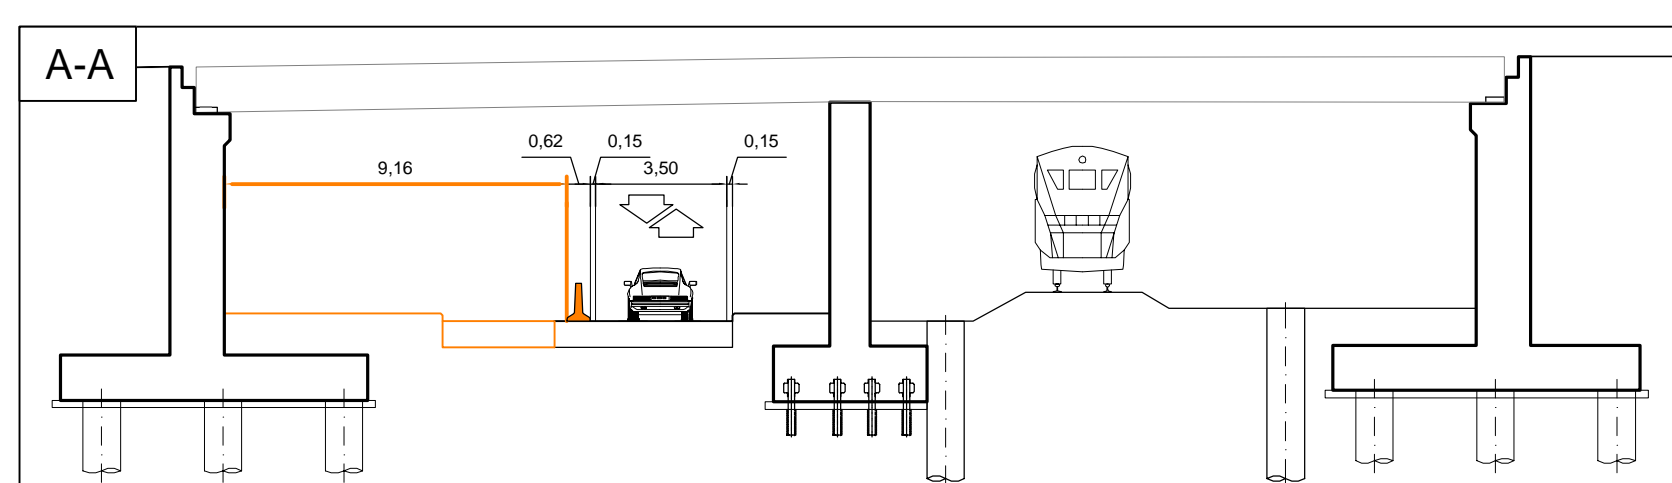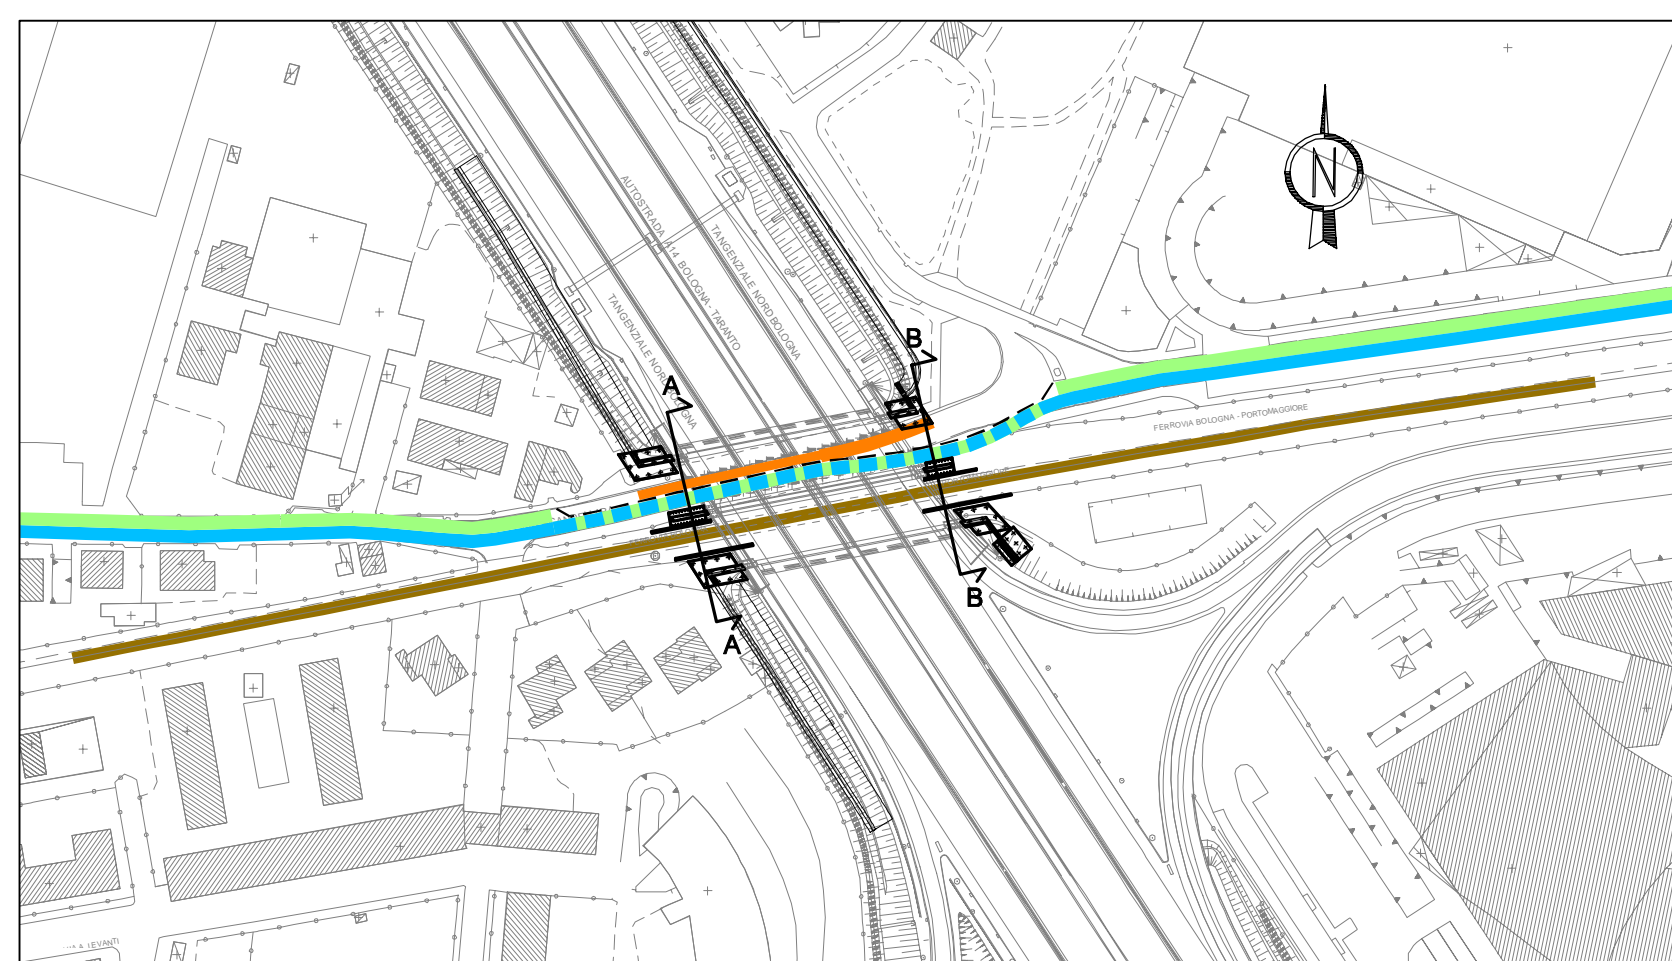

FASE 3 PLANIMETRIA 1:2000 - SEZIONE 1:200

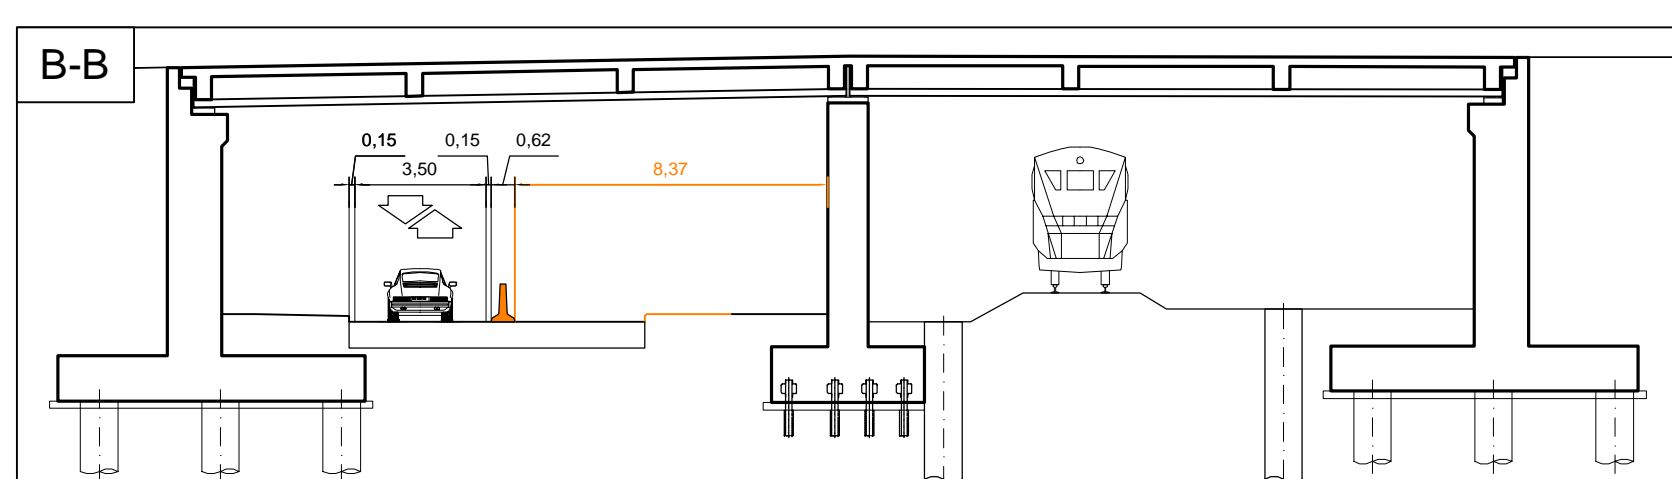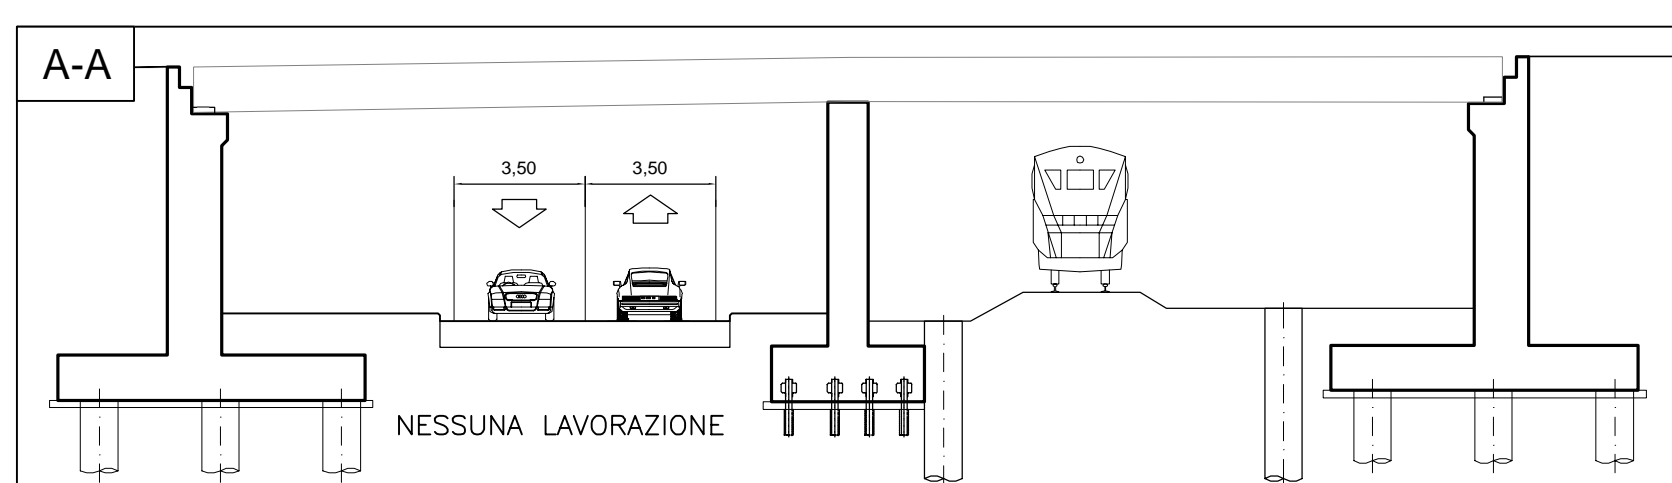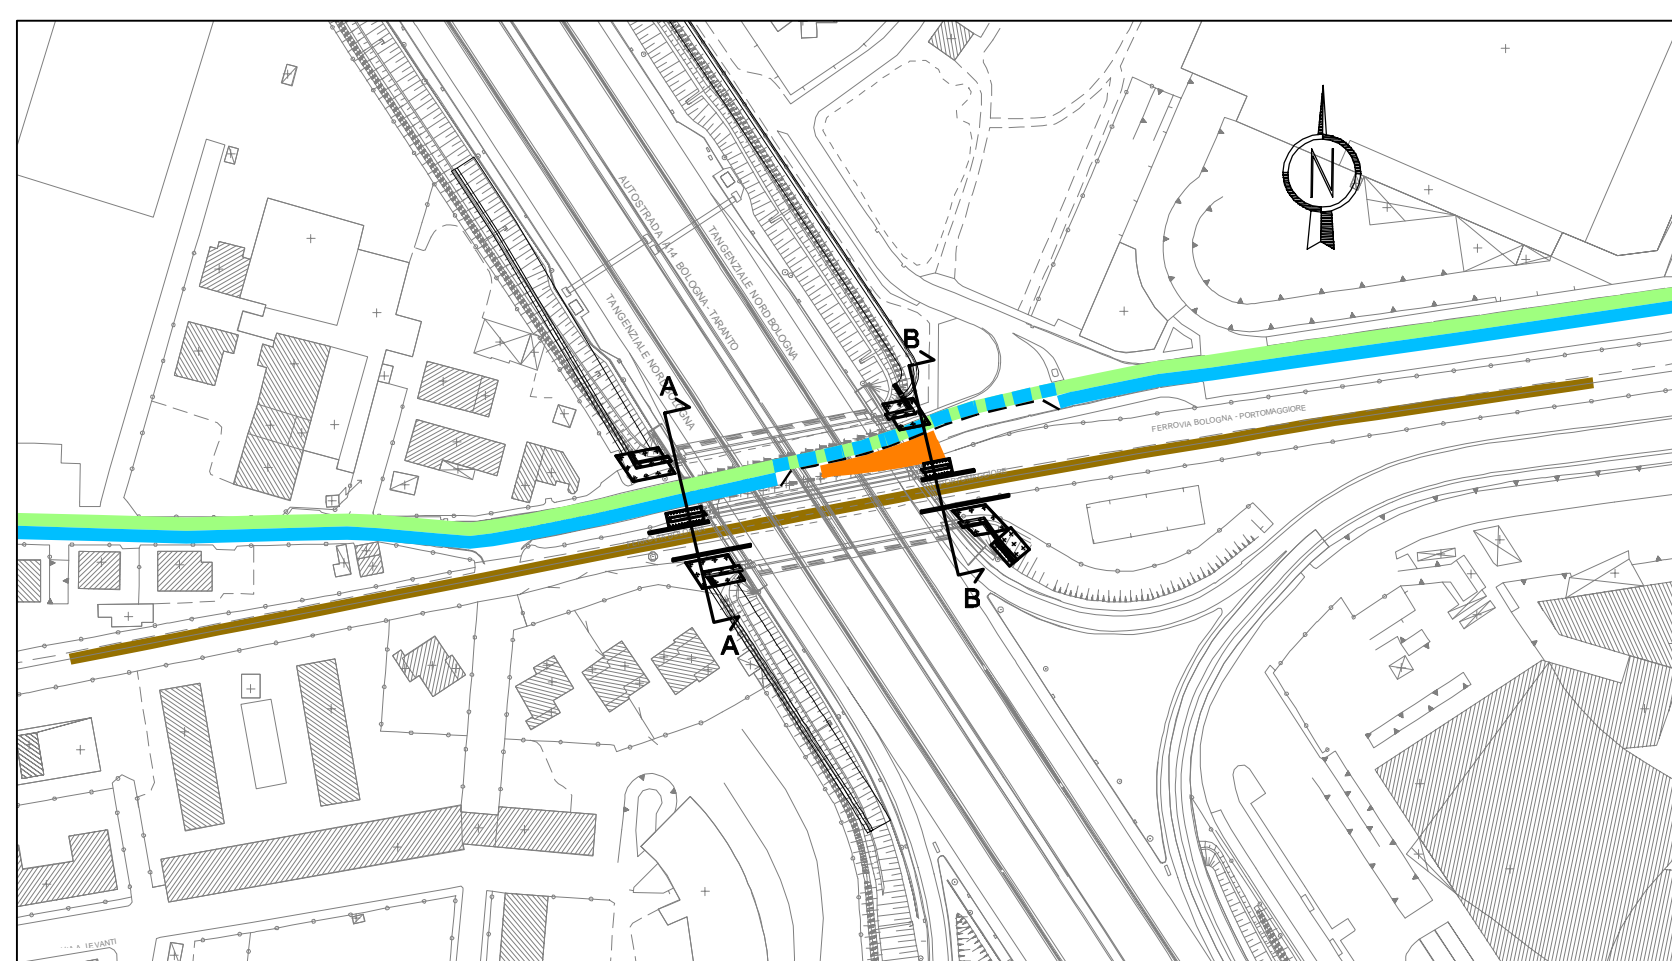

STATO FINALE PLANIMETRIA 1:2000 - SEZIONE 1:200

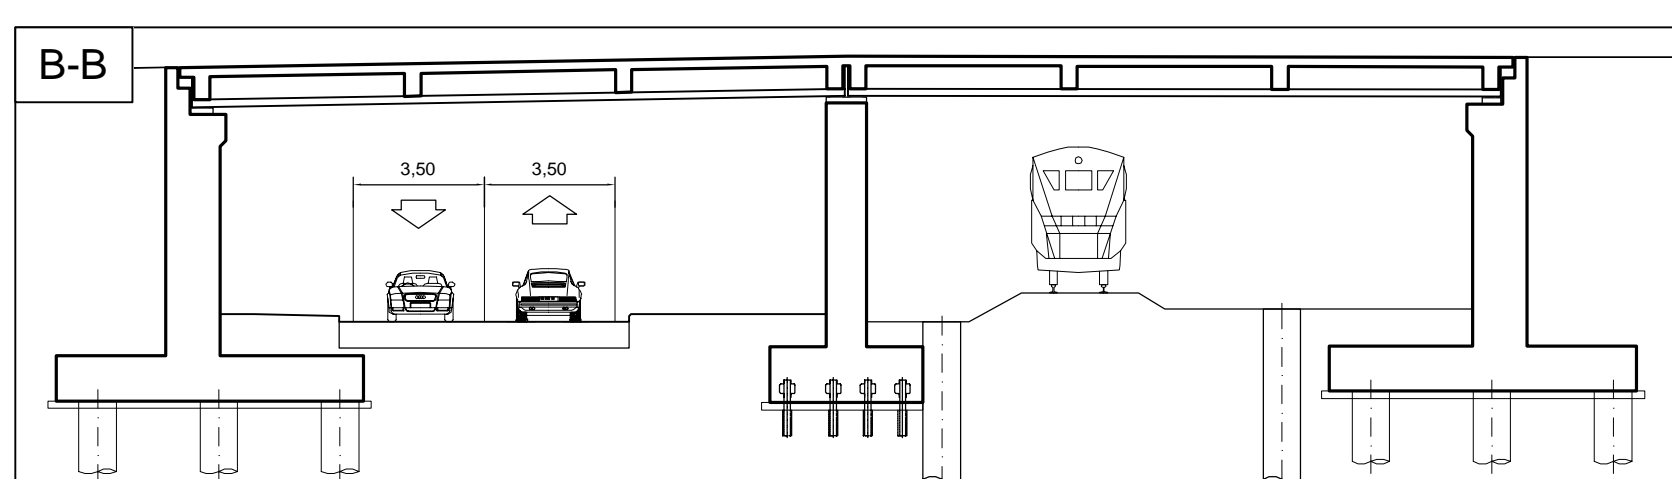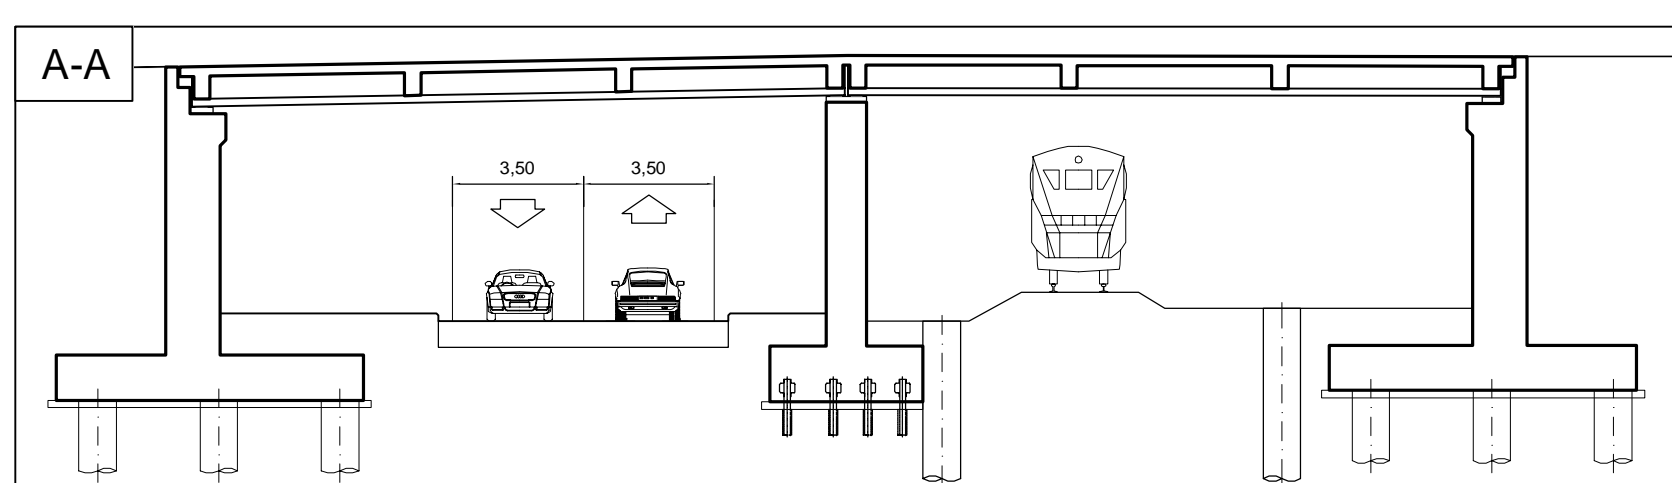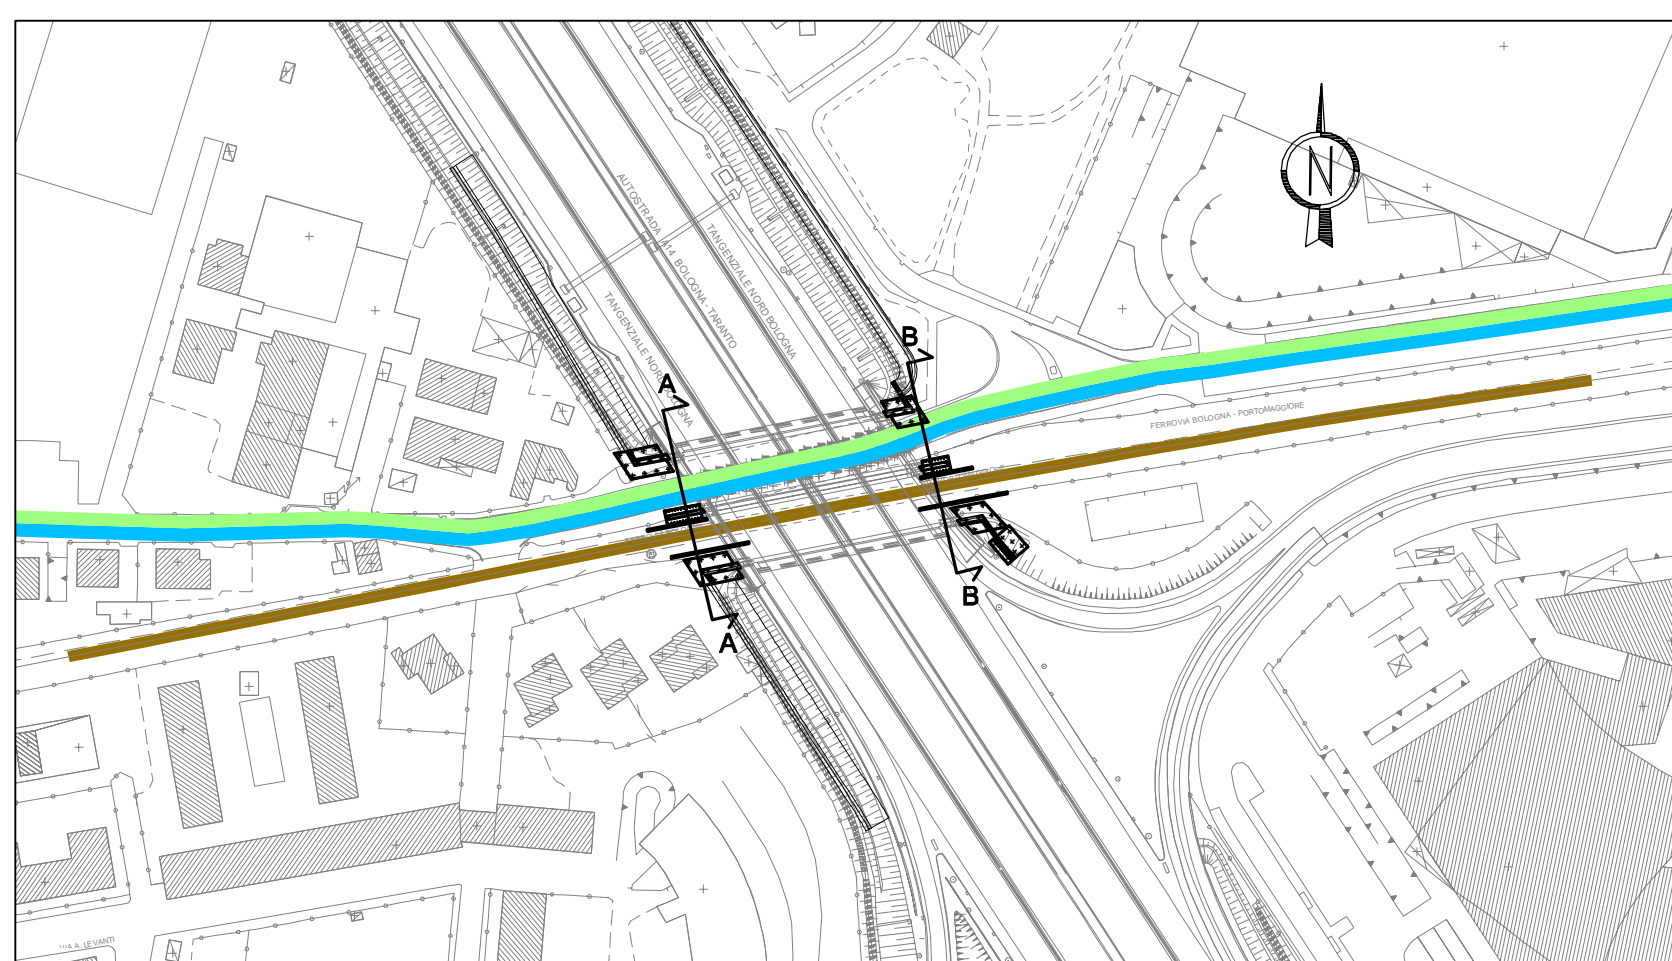

LEGENDA

- AREE DI LAVORO
- CIRCOLAZIONE VEICOLARE
- CIRCOLAZIONE VEICOLARE A SENSO UNICO ALTERNATO (REGOLATO DA IMPIANTO SEMAFORICO)
- FERROVIA
- NEW-JERSEY - BORDO PONTE PROVVISORI I
- DELINEATORI FLESSIBILI PROVVISORI (DEFLECO)

NOTA

NB. - ABBASSAMENTO STRADALE PREVISTO 6 cm



AUTOSTRADA (A14) : BOLOGNA-BARI-TARANTO
 TRATTO: BOLOGNA BORGO PANIGALE - BOLOGNA SAN LAZZARO

POTENZIAMENTO IN SEDE DEL SISTEMA
 AUTOSTRADALE E TANGENZIALE DI BOLOGNA

"PASSANTE DI BOLOGNA"
 PROGETTO DEFINITIVO

CANTIERIZZAZIONE E FASI DEI LAVORI
FASIZZAZIONE DEI LAVORI E DEL TRAFFICO

Fasi Sottoviva 1117 Scandellara
 Planimetria e sezioni

IL PROGETTISTA SPECIALISTICO Geom. Maurizio Pizzari Aldo Geronzi - PROVVISORIO DI MANOVA N. 10.2514 RESPONSABILE CANTIERABILITA' PROGETTI		IL RESPONSABILE INTEGRAZIONE PRESTAZIONI SPECIALISTICHE Ing. Raffaele Rinaldesi Ord. Ingg. Macerata N. A1058		IL DIRETTORE TECNICO Ing. Andrea Tanti Ord. Ingg. Parma N. 1154 PROGETTAZIONE NUOVE OPERE AUTOSTRADALI	
CODICE IDENTIFICATIVO 111465 0000 PDCNFAS 00000 00000 DCAP 0770 - 0					
REFERIMENTO PROGETTO Codice Commessa: 111465		REFERIMENTO DISEGNO Fase: PDCNFAS Carta: FAS Foglio: 00000		REFERIMENTO ELABORATO Fase: DCAP Carta: 0770 Foglio: - 0	
PROJECT MANAGER Ing. Raffaele Rinaldesi Ord. Ingg. Macerata N. A1058		SUPPORTO SPECIALISTICO Ing. Raffaele Rinaldesi Ord. Ingg. Macerata N. A1058		REVISIONE N. Data 0 SETTEMBRE 2020 1 2 3 4	

VISTO DEL COMMITTENTE
 autostrade per l'italia

VISTO DEL CONCESSIONARIO
 Ministero delle Infrastrutture e dei Trasporti
 Direzione Regionale Emilia-Romagna